
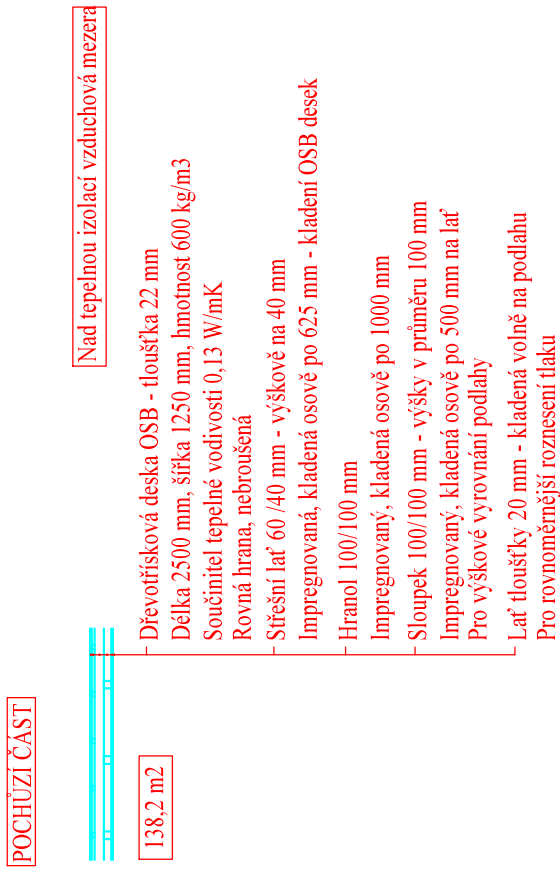


# PŮDORYS PŮDY NAD TĚLOCVIČNOU - M 1:200

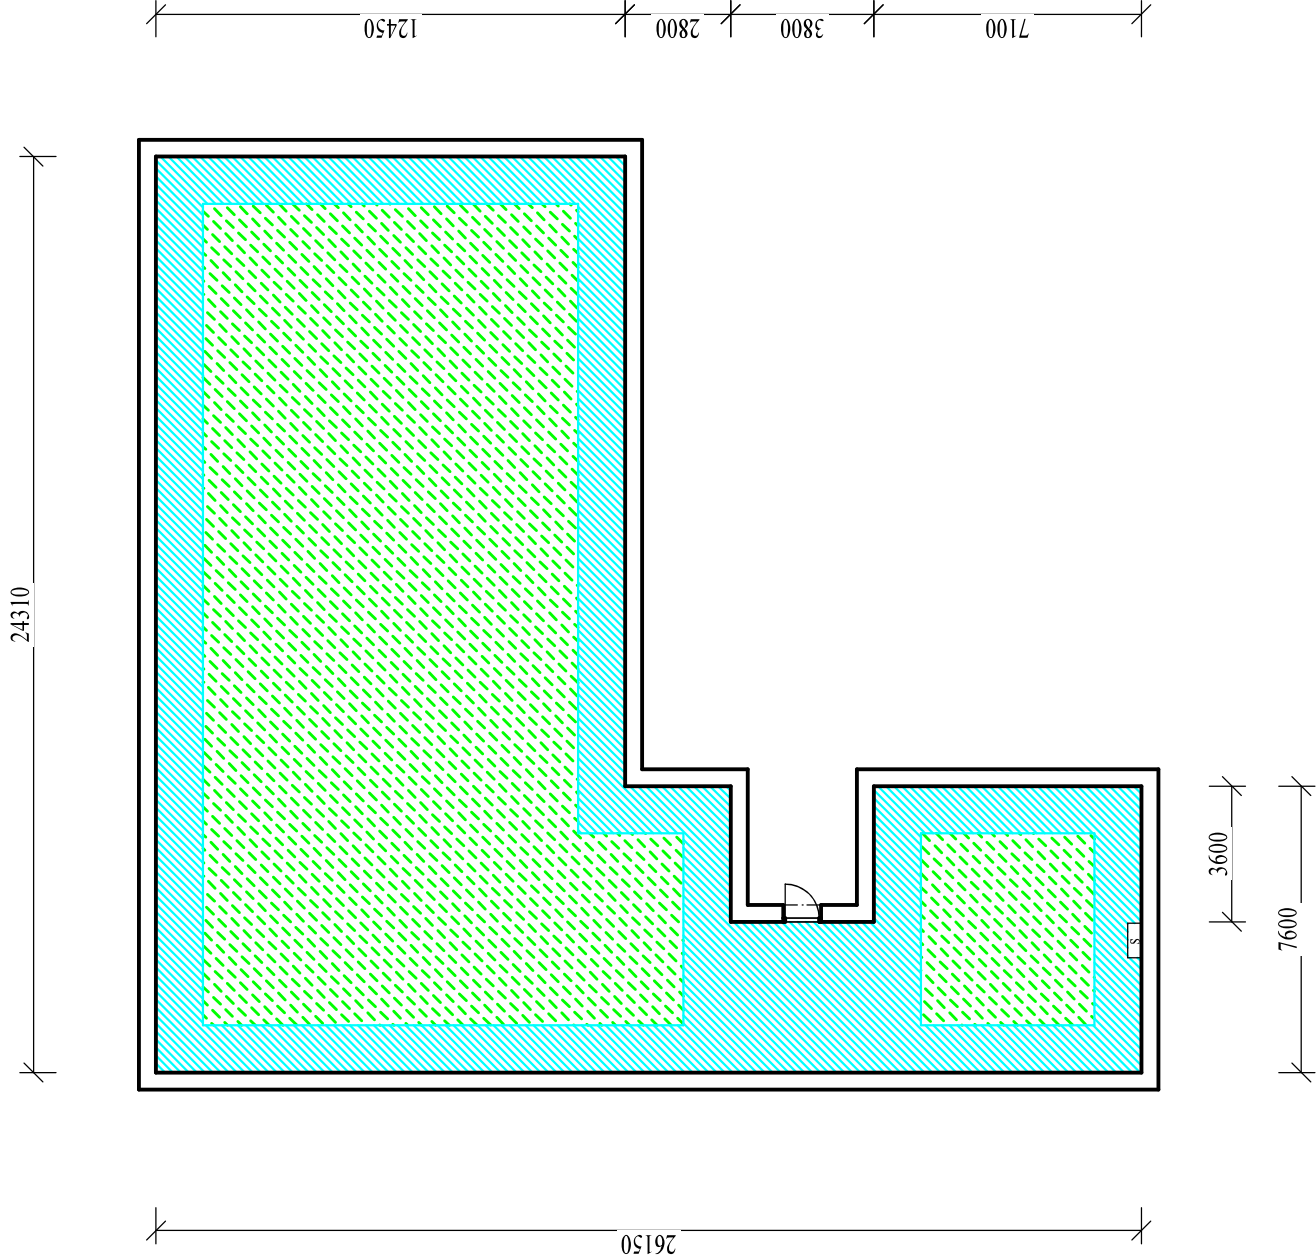

## Půdní prostor

- Stávající konstrukce stropu
- Cihelná dlažba - důkladně omést a očistit
- ZATEPLENÍ KONSTRUKCE PŮDNIHO PROSTORU
- VOLNĚ LOŽENÉ TEPELNÉ IZOLACE Z ČEDIČOVÉ VLNY
- DESKY 1200/600 mm + KRYTÍ IZOLACE LEHKOU PRODYŠNOU FOLIÍ
- CELKOVÁ TLOUŠŤKA 240 mm - DESKA 2 \* 120 mm
- SOUČINTEL TEPELNÉ VODIVOSTI - 0,038 W/mK

$$393.10 \text{ m}^2$$

# DOKUMENTACE PRO PROVÁDĚNÍ STAVBY

ZODPOVEDNÝ PROJEKTANT		VYPRACOVAL	
Ing. JAN POSPÍŠIL		Ing. JAN POSPÍŠIL	
INVESTOR:	Statutární město Opava, Horní náměstí 382/69, Město, 74601 Opava		
MÍSTO STAVBY:	k.ú. OPAVA-PŘEDMĚSTÍ, p.č. 522/2		
ZŠ RIEGROVA - FASÁDA, STŘECHA k.ú. OPAVA-PŘEDMĚSTÍ, p.č. 522/2			
OBSAH VÝKRESŮ:			
PŮDORYS PŮDY NAD TĚLOCVIČNOU ZATEPLENÍ PODLAHY		MĚŘÍTKO: 1:200	
ČÍSLO VÝKRESU: D-15		MĚŘÍTKO: 1:200	