



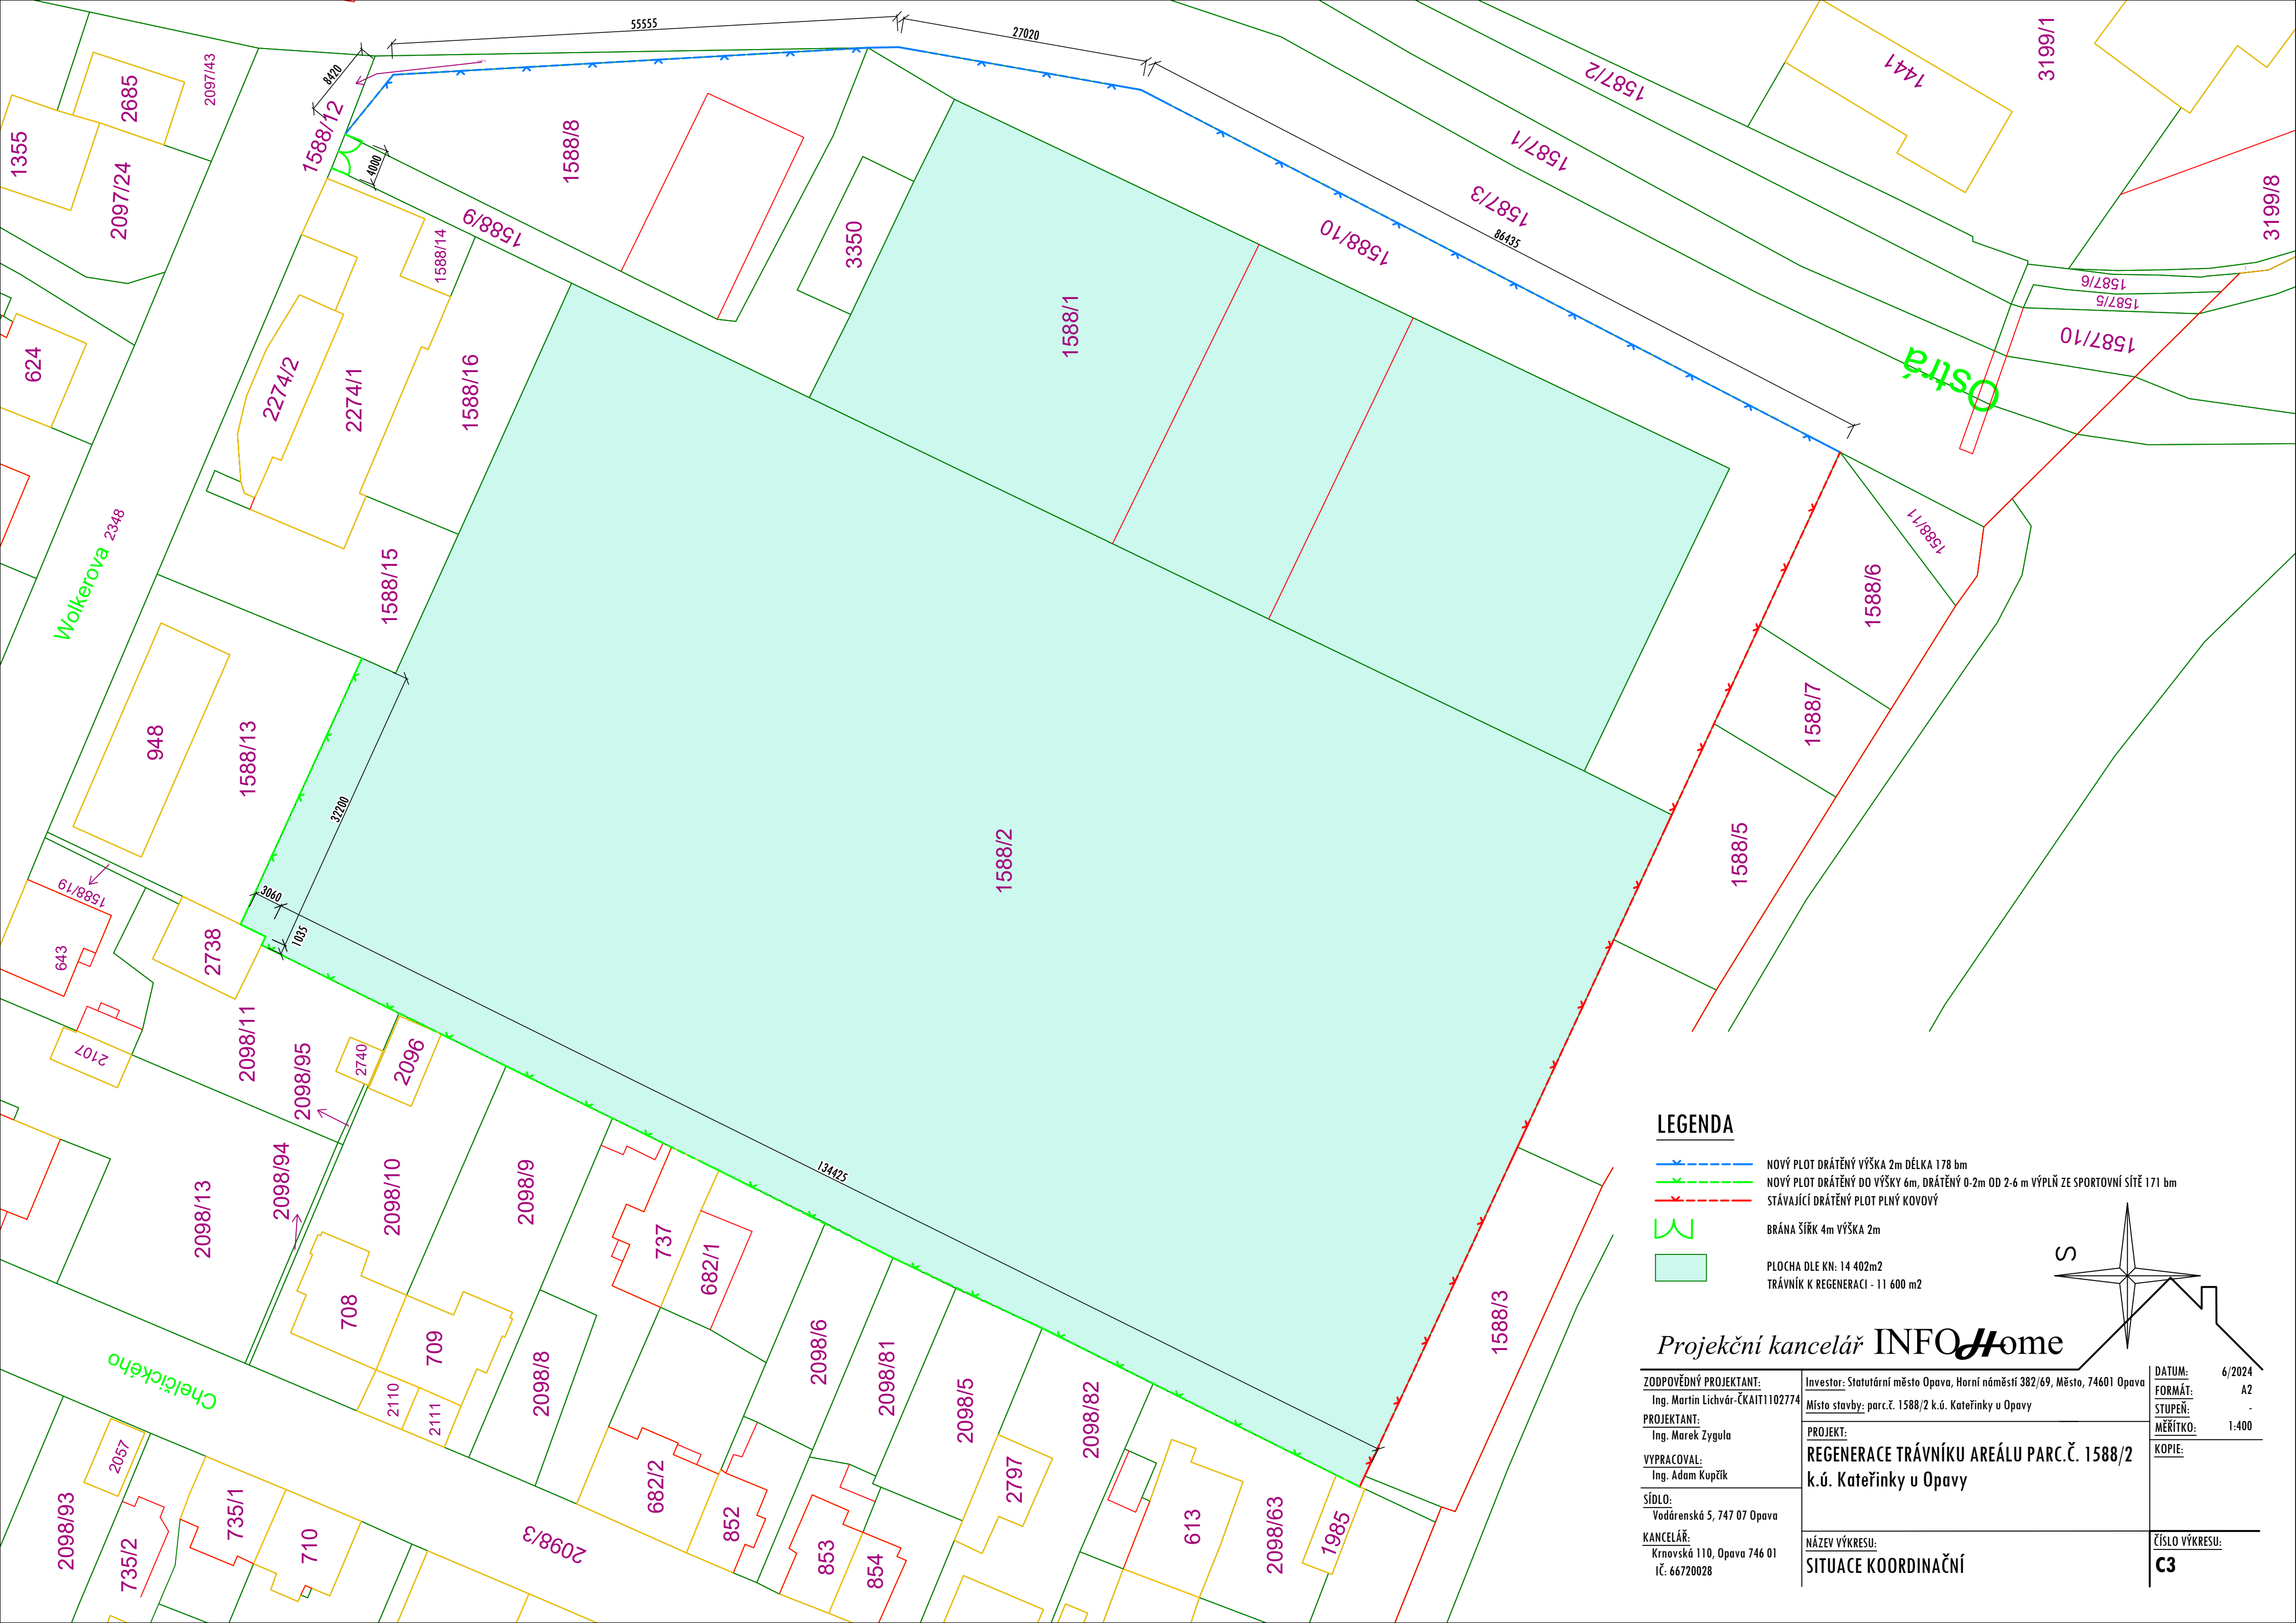

LEGENDA

- NOVÝ PLOT DRÁTĚNÝ VÝŠKA 2m DÉLKA 178 bm
- NOVÝ PLOT DRÁTĚNÝ DO VÝŠKY 6m, DRÁTĚNÝ 0-2m OD 2-6 m VÝPLŇ ZE SPORTOVNÍ SÍTĚ 171 bm
- STÁVAJÍCÍ DRÁTĚNÝ PLOT PLNÝ KOVOVÝ
- BRÁNA ŠÍŘK 4m VÝŠKA 2m
- PLOCHA DLE KN: 14 402m²
- TRÁVNÍK K REGENERACI - 11 600 m²

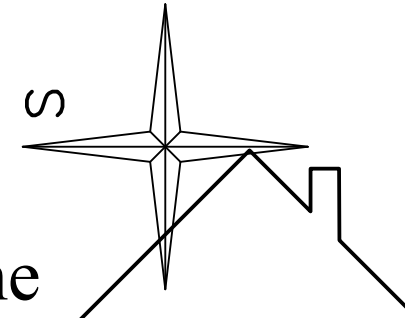

Projekční kancelář INFOHome

ZODPOVĚDNÝ PROJEKTANT: Ing. Martin Lichvár-ČKAIT1102774	Investor: Statutární město Opava, Horní náměstí 382/69, Město, 74601 Opava	DATUM: 6/2024
PROJEKTANT: Ing. Marek Zygula	Místo stavby: parc.č. 1588/2 k.ú. Kateřinky u Opavy	FORMÁT: A2
VYPRACOVAL: Ing. Adam Kupčík	PROJEKT: REGENERACE TRÁVNÍKU AREÁLU PARC.Č. 1588/2 k.ú. Kateřinky u Opavy	STUPĚN: -
ŠÍDLA: Vodárenská 5, 747 07 Opava	NÁZEV VÝKRESU: SITUACE KOORDINAČNÍ	MĚŘÍTKO: 1:400
KANCELÁŘ: Krnovská 110, Opava 746 01 IČ: 66720028		KOPIE:
		ČÍSLO VÝKRESU: C3