
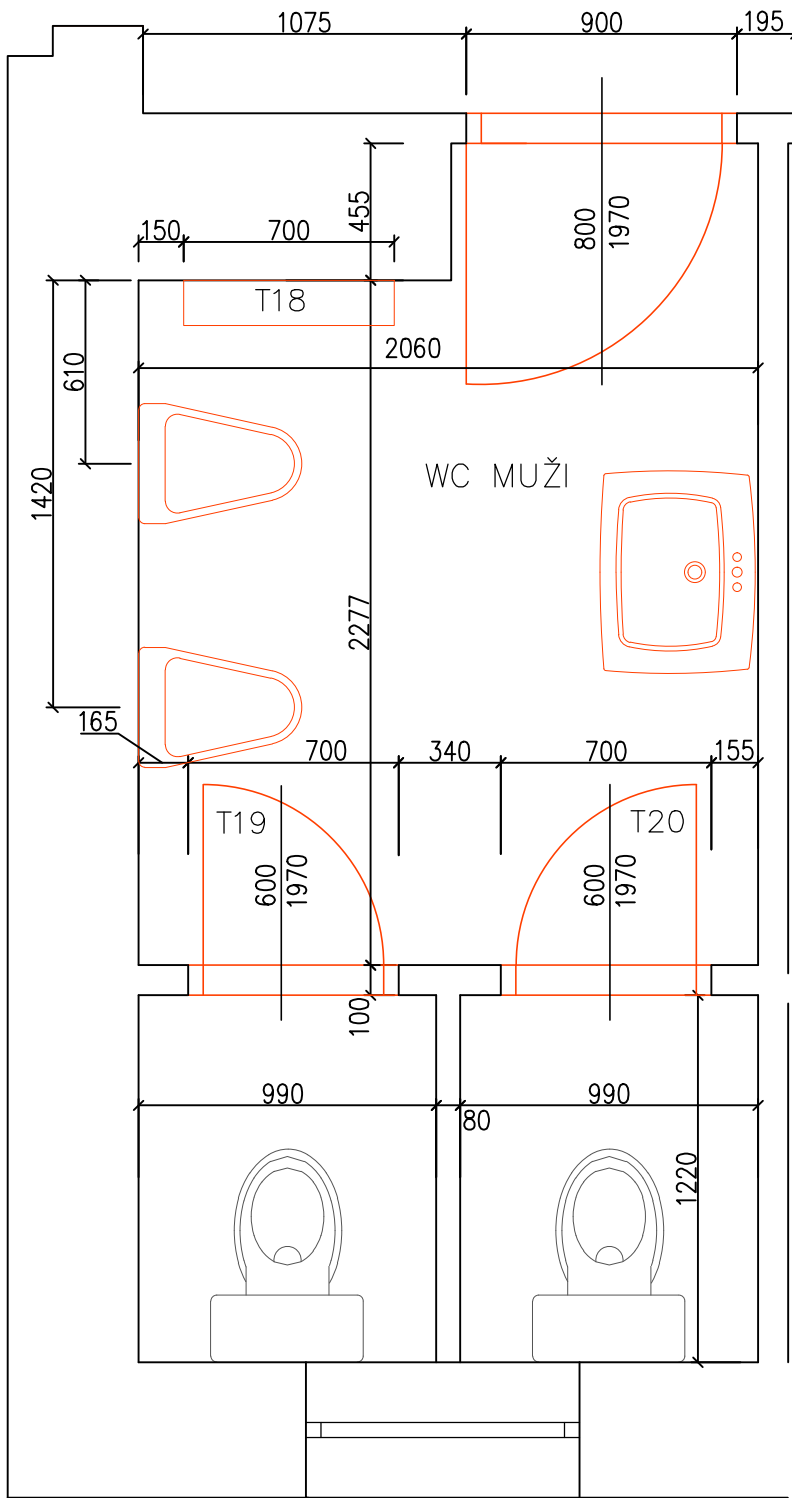


NÁVRH INTERIÉRU—OBECNÍ DŮM—TRUHLÁŘSKÉ VÝROBKY

WC ŽENY, WC MUŽI

PŮDORYS

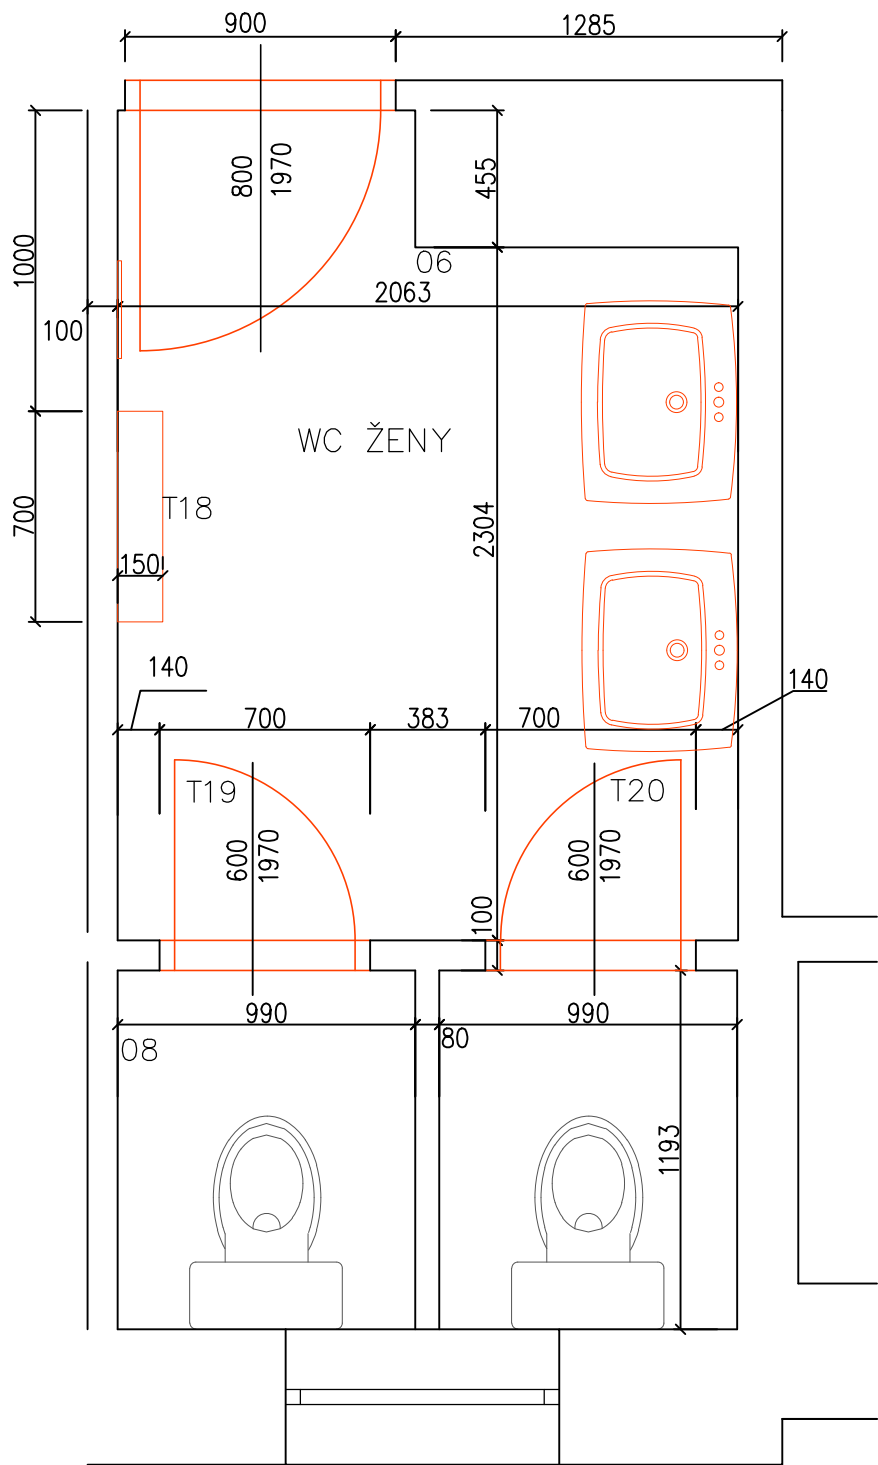

T18—ODKLÁDACÍ PULT—1ks



MATERIÁL: LAMINÁT
BARVA: BÍLÁ/MAT
ROZMĚR: 150x700x36mm



KONZOLE
MATERIÁL: POZINK.OCEL
BARVA: STŘÍBRNÁ/MAT
ROZMĚR: 100x200x15mm

T19—DVEŘE INTERIÉROVÉ—1ks




MATERIÁL: CPL LAMINÁT
TYP: PRAVÉ/PLNÉ, 800/1970
ZÁRUBNĚ: OCELOVÉ
BARVA: ŠEDÁ, RAL9006
DVEŘNÍ KŘÍDLO
BARVA: SV. TEPLÉ ŠEDÁ
KOVÁNÍ: KLIKA—KLIKA
MATERIÁLÍ: KOV, KOLÍKOVÉ
BARVA: NEREZ/MAT

T20—DVEŘE INTERIÉROVÉ—1ks




MATERIÁL: CPL LAMINÁT
TYP: LEVÉ/PLNÉ, 800/1970
ZÁRUBNĚ: OCELOVÉ
BARVA: ŠEDÁ, RAL9006
DVEŘNÍ KŘÍDLO
BARVA: SV. TEPLÉ ŠEDÁ
KOVÁNÍ: KLIKA—KLIKA
MATERIÁLÍ: KOV, KOLÍKOVÉ
BARVA: NEREZ/MAT

PŮDORYS

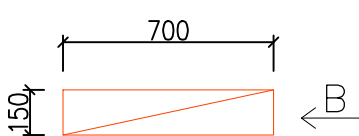


A

POHLED—A

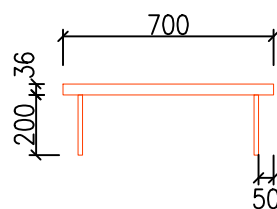

POHLED—B

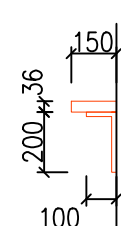

LEGENDA ZNAČENÍ

— OBVODOVÉ ZDIVO

- - - STÁVAJÍCÍ KONSTRUKCE NAD ŘEZEM

— STÁVAJÍCÍ VYBAVENÍ—VIDITELNÁ HRANA

— NOVÝ NÁBYTEK—VIDITELNÁ HRANA

- - - NOVÝ NÁBYTEK—HRANA NAD ŘEZEM

- - - NOVÝ NÁBYTEK—ZKRYTÁ HRANA

POZN.: VÝKRES—TRUHLÁŘSKÉ VÝROBKY NENAHAZUJE VÝROBNÍ DOKUMENTACI ROZMĚRY SE UPŘESNÍ PŘI ZAMĚŘENÍ.

VYPRACOVAL: Simona MOLENDOVÁ

NÁZEV STAVBY: Opava—Držkovice

NÁZEV VÝKRESU: NÁVRH INTERIÉRU
OBECNÍ DŮM—WC ŽENY, WC MUŽI
—TRUHLÁŘSKÉ VÝROBKY

DATUM: 02/2025

MĚŘÍTKO: 1:25

Č.VÝKRESU:

D.1.2.05.

