


NÁVRH INTERIÉRU—OBECNÍ DŮM—TRUHLÁŘSKÉ VÝROBKY
CHODBA, ŠATNA
PŮDORYS

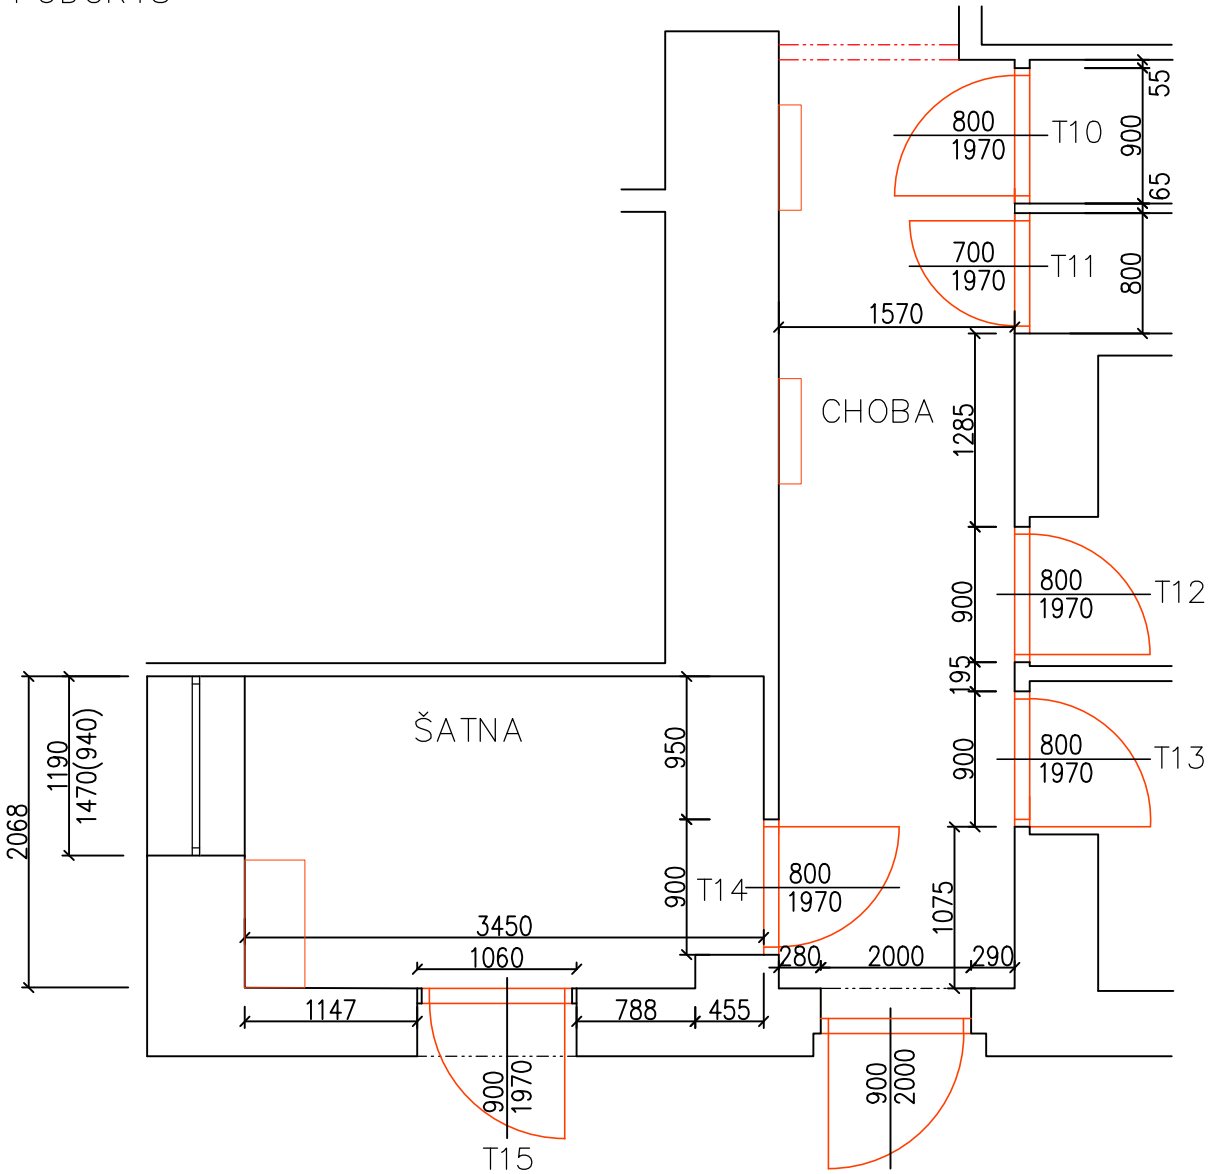

LEGENDA ZNAČENÍ

- | | |
|--------------------------------------|----------------------------------|
| — OBVODOVÉ ZDIVO | --- NOVÁ KONSTRUKCE NAD ŘEZEM |
| --- STÁVAJÍCÍ KONSTRUKCE NAD ŘEZEM | — NOVÝ NÁBYTEK—VIDITELNÁ HRANA |
| — STÁVAJÍCÍ VYBAVENÍ—VIDITELNÁ HRANA | --- NOVÝ NÁBYTEK—HRANA NAD ŘEZEM |
| | --- NOVÝ NÁBYTEK—ZKRYTÁ HRANA |

POZN.: VÝKRES—TRUHLÁŘSKÉ VÝROBKY NENAHRAZUJE VÝROBNÍ DOKUMENTACI ROZMĚRY SE UPŘESNÍ PŘI ZAMĚŘENÍ.

T10—DVEŘE INTERIÉROVÉ—1ks
MATERIÁL: CPL LAMINÁT
TYP: PRAVÉ/PLNÉ,800/1970
ZÁRUBNĚ: OCELOVÉ
BARVA: ŠEDÁ,RAL9006
DVEŘNÍ KŘÍDLO,
BARVA: SV.TEPLE ŠEDÁ
KOVÁNÍ: KLIKA—KLIKA
TYP: ROZETOVÝ/HRANATÝ
MATERIÁLÍ: KOV
BARVA: NEREZ/MAT
ZÁMEK: FAB.
PIKTOGRAM: KOTELNA

T12—DVEŘE INTERIÉROVÉ—1ks
MATERIÁL: CPL LAMINÁT
TYP: LEVÉ/PLNÉ,800/1970
ZÁRUBNĚ: OCELOVÉ
BARVA: ŠEDÁ,RAL9006
DVEŘNÍ KŘÍDLO,
BARVA: SV.TEPLE ŠEDÁ
KOVÁNÍ: KLIKA—KLIKA
TYP: ROZETOVÝ/HRANATÝ
MATERIÁLÍ: KOV
BARVA: NEREZ/MAT
ZÁMEK: FAB.
PIKTOGRAM: WC ŽENY

T14—DVEŘE INTERIÉROVÉ—1ks
MATERIÁL: CPL LAMINÁT
TYP: PRAVÉ/PLNÉ,800/1970
ZÁRUBNĚ: OCELOVÉ
BARVA: ŠEDÁ,RAL9006
DVEŘNÍ KŘÍDLO,
BARVA: SV.TEPLE ŠEDÁ
KOVÁNÍ: KLIKA—KLIKA
TYP: ROZETOVÝ/HRANATÝ
MATERIÁLÍ: KOV
BARVA: NEREZ/MAT
ZÁMEK: FAB.

T11—DVEŘE INTERIÉROVÉ—1ks
MATERIÁL: CPL LAMINÁT
TYP: LEVÉ/PLNÉ,700/1970
ZÁRUBNĚ: OCELOVÉ
BARVA: ŠEDÁ,RAL9006
DVEŘNÍ KŘÍDLO,
BARVA: SV.TEPLE ŠEDÁ
KOVÁNÍ: KLIKA—KLIKA
TYP: ROZETOVÝ/HRANATÝ
MATERIÁLÍ: KOV
BARVA: NEREZ/MAT
ZÁMEK: FAB.
PIKTOGRAM: ÚKLID

T13—DVEŘE INTERIÉROVÉ—1ks
MATERIÁL: CPL LAMINÁT
TYP: LEVÉ/PLNÉ,800/1970
ZÁRUBNĚ: OCELOVÉ
BARVA: ŠEDÁ,RAL9006
DVEŘNÍ KŘÍDLO,
BARVA: SV.TEPLE ŠEDÁ
KOVÁNÍ: KLIKA—KLIKA
TYP: ROZETOVÝ/HRANATÝ
MATERIÁLÍ: KOV
BARVA: NEREZ/MAT
ZÁMEK: FAB.
PIKTOGRAM: WC MUŽI

T15—DVEŘE INTERIÉROVÉ—1ks
MATERIÁL: CPL LAMINÁT
TYP: PRAVÉ/PLNÉ, 900/1970
ZÁRUBNĚ: OBLOŽKOVÉ
DVEŘNÍ KŘÍDLO,
BARVA: SV.TEPLE ŠEDÁ
KOVÁNÍ: KLIKA—KLIKA
TYP: ROZETOVÝ/HRANATÝ
MATERIÁLÍ: KOV
BARVA: NEREZ/MAT
ZÁMEK: FAB.

VYPRACOVAL: Simona MOLENDOVÁ	DATUM: 02/2025
NÁZEV STAVBY: Opava—Držkovice	MĚŘÍTKO: 1:50
NÁZEV VÝKRESU: NÁVRH INTERIÉRU OBECNÍ DŮM—CHODBA, ŠATNA —TRUHLÁŘSKÉ VÝROBKY	Č.VÝKRESU: D.1.2.03.

