


NÁVRH INTERIÉRU—OBECNÍ DŮM—POVRCHÉ ÚPRAVY, PRVKY VNITŘNÍHO VYBAVENÍ
KUCHYNĚ, SPIŽ

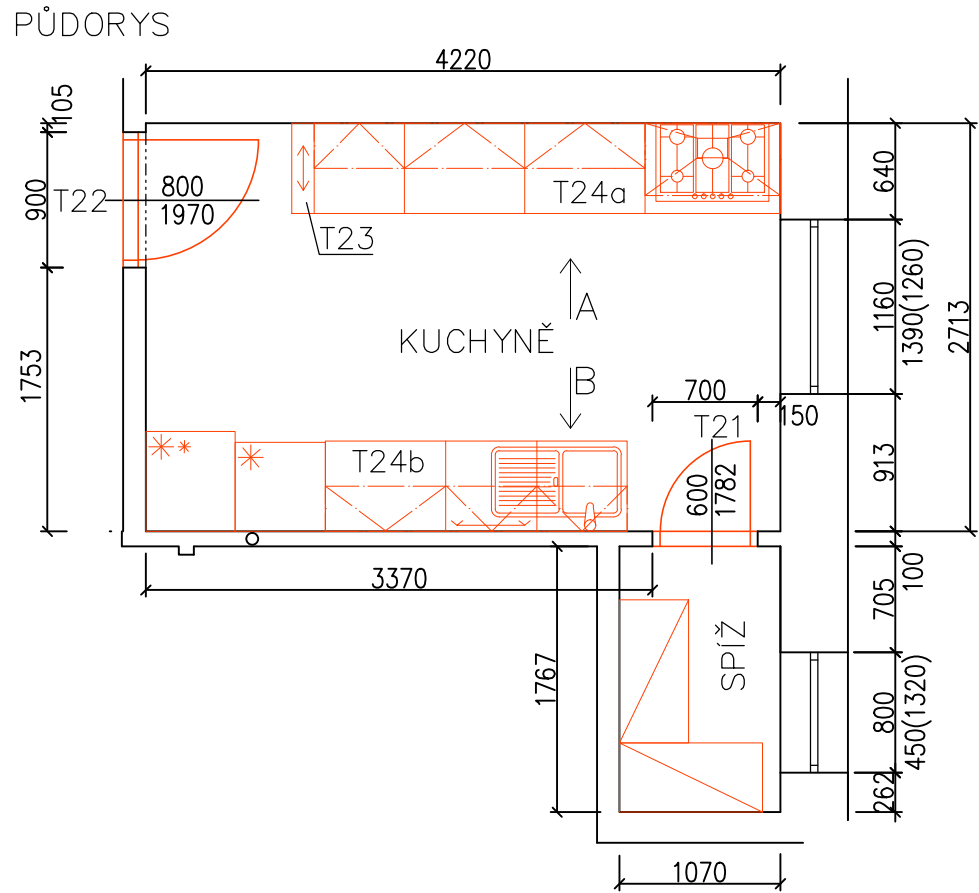

T23—KUCHYŇSKÁ LINKA—1ks



KORPUS,DVÍŘKA,ČELA ŠUPLÍKŮ
DEKOR: DUB—KANSAS,PŘÍRODNÍ
PRACOVNÍ DESKA,MEZISTĚNKA
DEKOR: SV.ŠEDÁ—HLINÍK
NÁBYTKOVÁ ÚCHYTKA:
ROZTEČ: 128mm
BARVA:
CHROM/MAT

VYBAVENÍ:
ÚCHYTKY: HORIZONTÁLNÍ
DEKOR: CHROM/MAT
VODOVODNÍ BATERIE:
STOJÁNKOVÁ,PÁKOVÁ
BARVA: CHROM
DŘEZ: NEREZ S ODKAPÁVAČEM

LED—PODSVĚTLENÍ
HORNÍCH SKŘÍNEK
3ks NÁDOBY NA
TRÍDĚNÝ ODPAD
MYČKA,EL.TROUBA,DIGESTOŘ
PLYNOVÁ VAR. DESKA—5 PLOTÝNEK,
2xVARNÁ KONVICE,MIKROVLNKA

LEGENDA ZNAČENÍ

- OBVODOVÉ ZDIVO
- - - STÁVAJÍCÍ KONSTRUKCE NAD ŘEZEM
- STÁVAJÍCÍ VYBAVENÍ—VIDITELNÁ HRANA
- NOVÝ NÁBYTEK—VIDITELNÁ HRANA
- - - NOVÝ NÁBYTEK—HRANA NAD ŘEZEM
- - - NOVÝ NÁBYTEK—ZKRYTÁ HRANA

POZN.: VÝKRES—TRUHLÁŘSKÉ VÝROBKY NENAHRÁZUJE VÝROBNÍ DOKUMENTACI ROZMĚRY SE UPŘESNÍ PŘI ZAMĚŘENÍ.

T21—DVEŘE INTERIÉROVÉ—1ks



MATERIÁL: CPL LAMINÁT
TYP: LEVÉ/PLNÉ,600/1782
ZÁRUBNĚ: OCELOVÉ
BARVA: BÍLÁ
DVEŘNÍ KŘÍDLO,
BARVA: SV.TEPLE ŠEDÁ
KOVÁNÍ: KLIKA—KLIKA
TYP: ROZETOVÝ/HRANATÝ
MATERIÁLÍ: KOV
BARVA: NEREZ/MAT
ZÁMEK: FAB.


T22—DVEŘE INTERIÉROVÉ—1ks




MATERIÁL: CPL LAMINÁT
TYP: PRAVÉ/PLNÉ,800/1970
ZÁRUBNĚ: OCELOVÉ
BARVA: ŠEDÁ,RAL9006
DVEŘNÍ KŘÍDLO,
BARVA: SV.TEPLE ŠEDÁ
KOVÁNÍ: KLIKA—KLIKA
TYP: ROZETOVÝ/HRANATÝ
MATERIÁLÍ: KOV
BARVA: NEREZ/MAT
ZÁMEK: FAB.

T23—SKLÁDACÍ STŮL—1ks


PŮDORYS

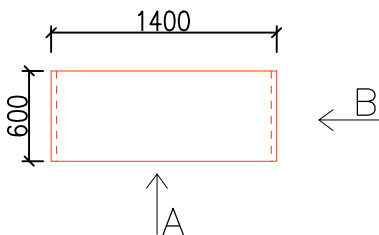

POHLED—A

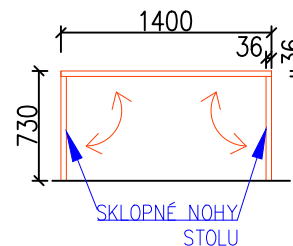


POHLED—B

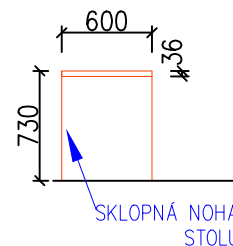


T24a—KUCHYŇSKÁ LINKA—1ks

PŮDORYS

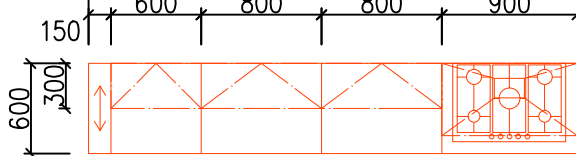


POHLED—A

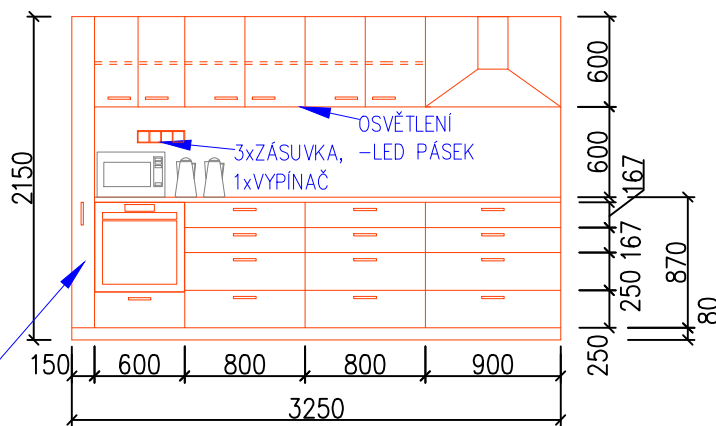


T24b—KUCHYŇSKÁ LINKA—1ks

PŮDORYS

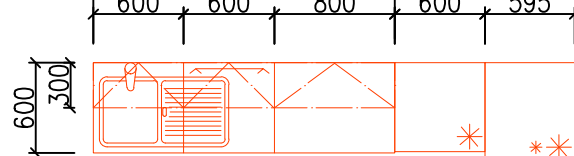

POHLED—B

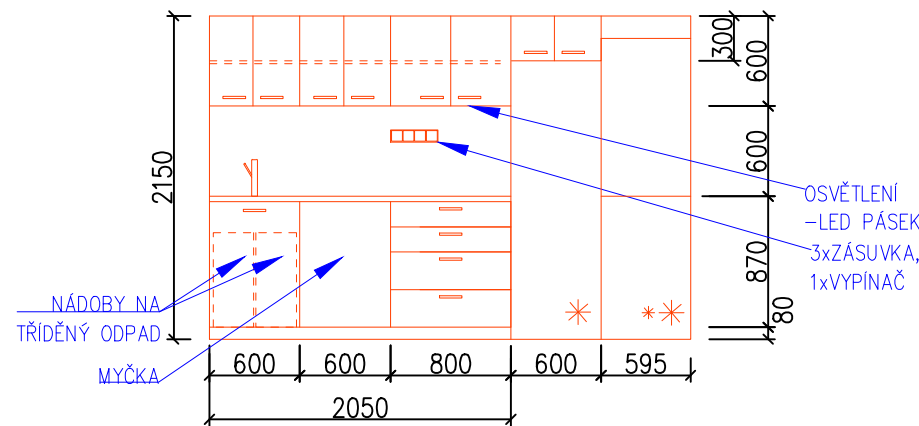

VYPRACOVAL: Simona MOLENDOVÁ	DATUM: 02/2025
NÁZEV STAVBY: Opava—Držkovice	MĚŘÍTKO: 1:50
NÁZEV VÝKRESU: NÁVRH INTERIÉRU	Č.VÝKRESU: D.1.2.06.
OBECNÍ DŮM—KUCHYNĚ, SPIŽ—TRUHLÁŘSKÉ VÝROBKY	