


PŪDORYS

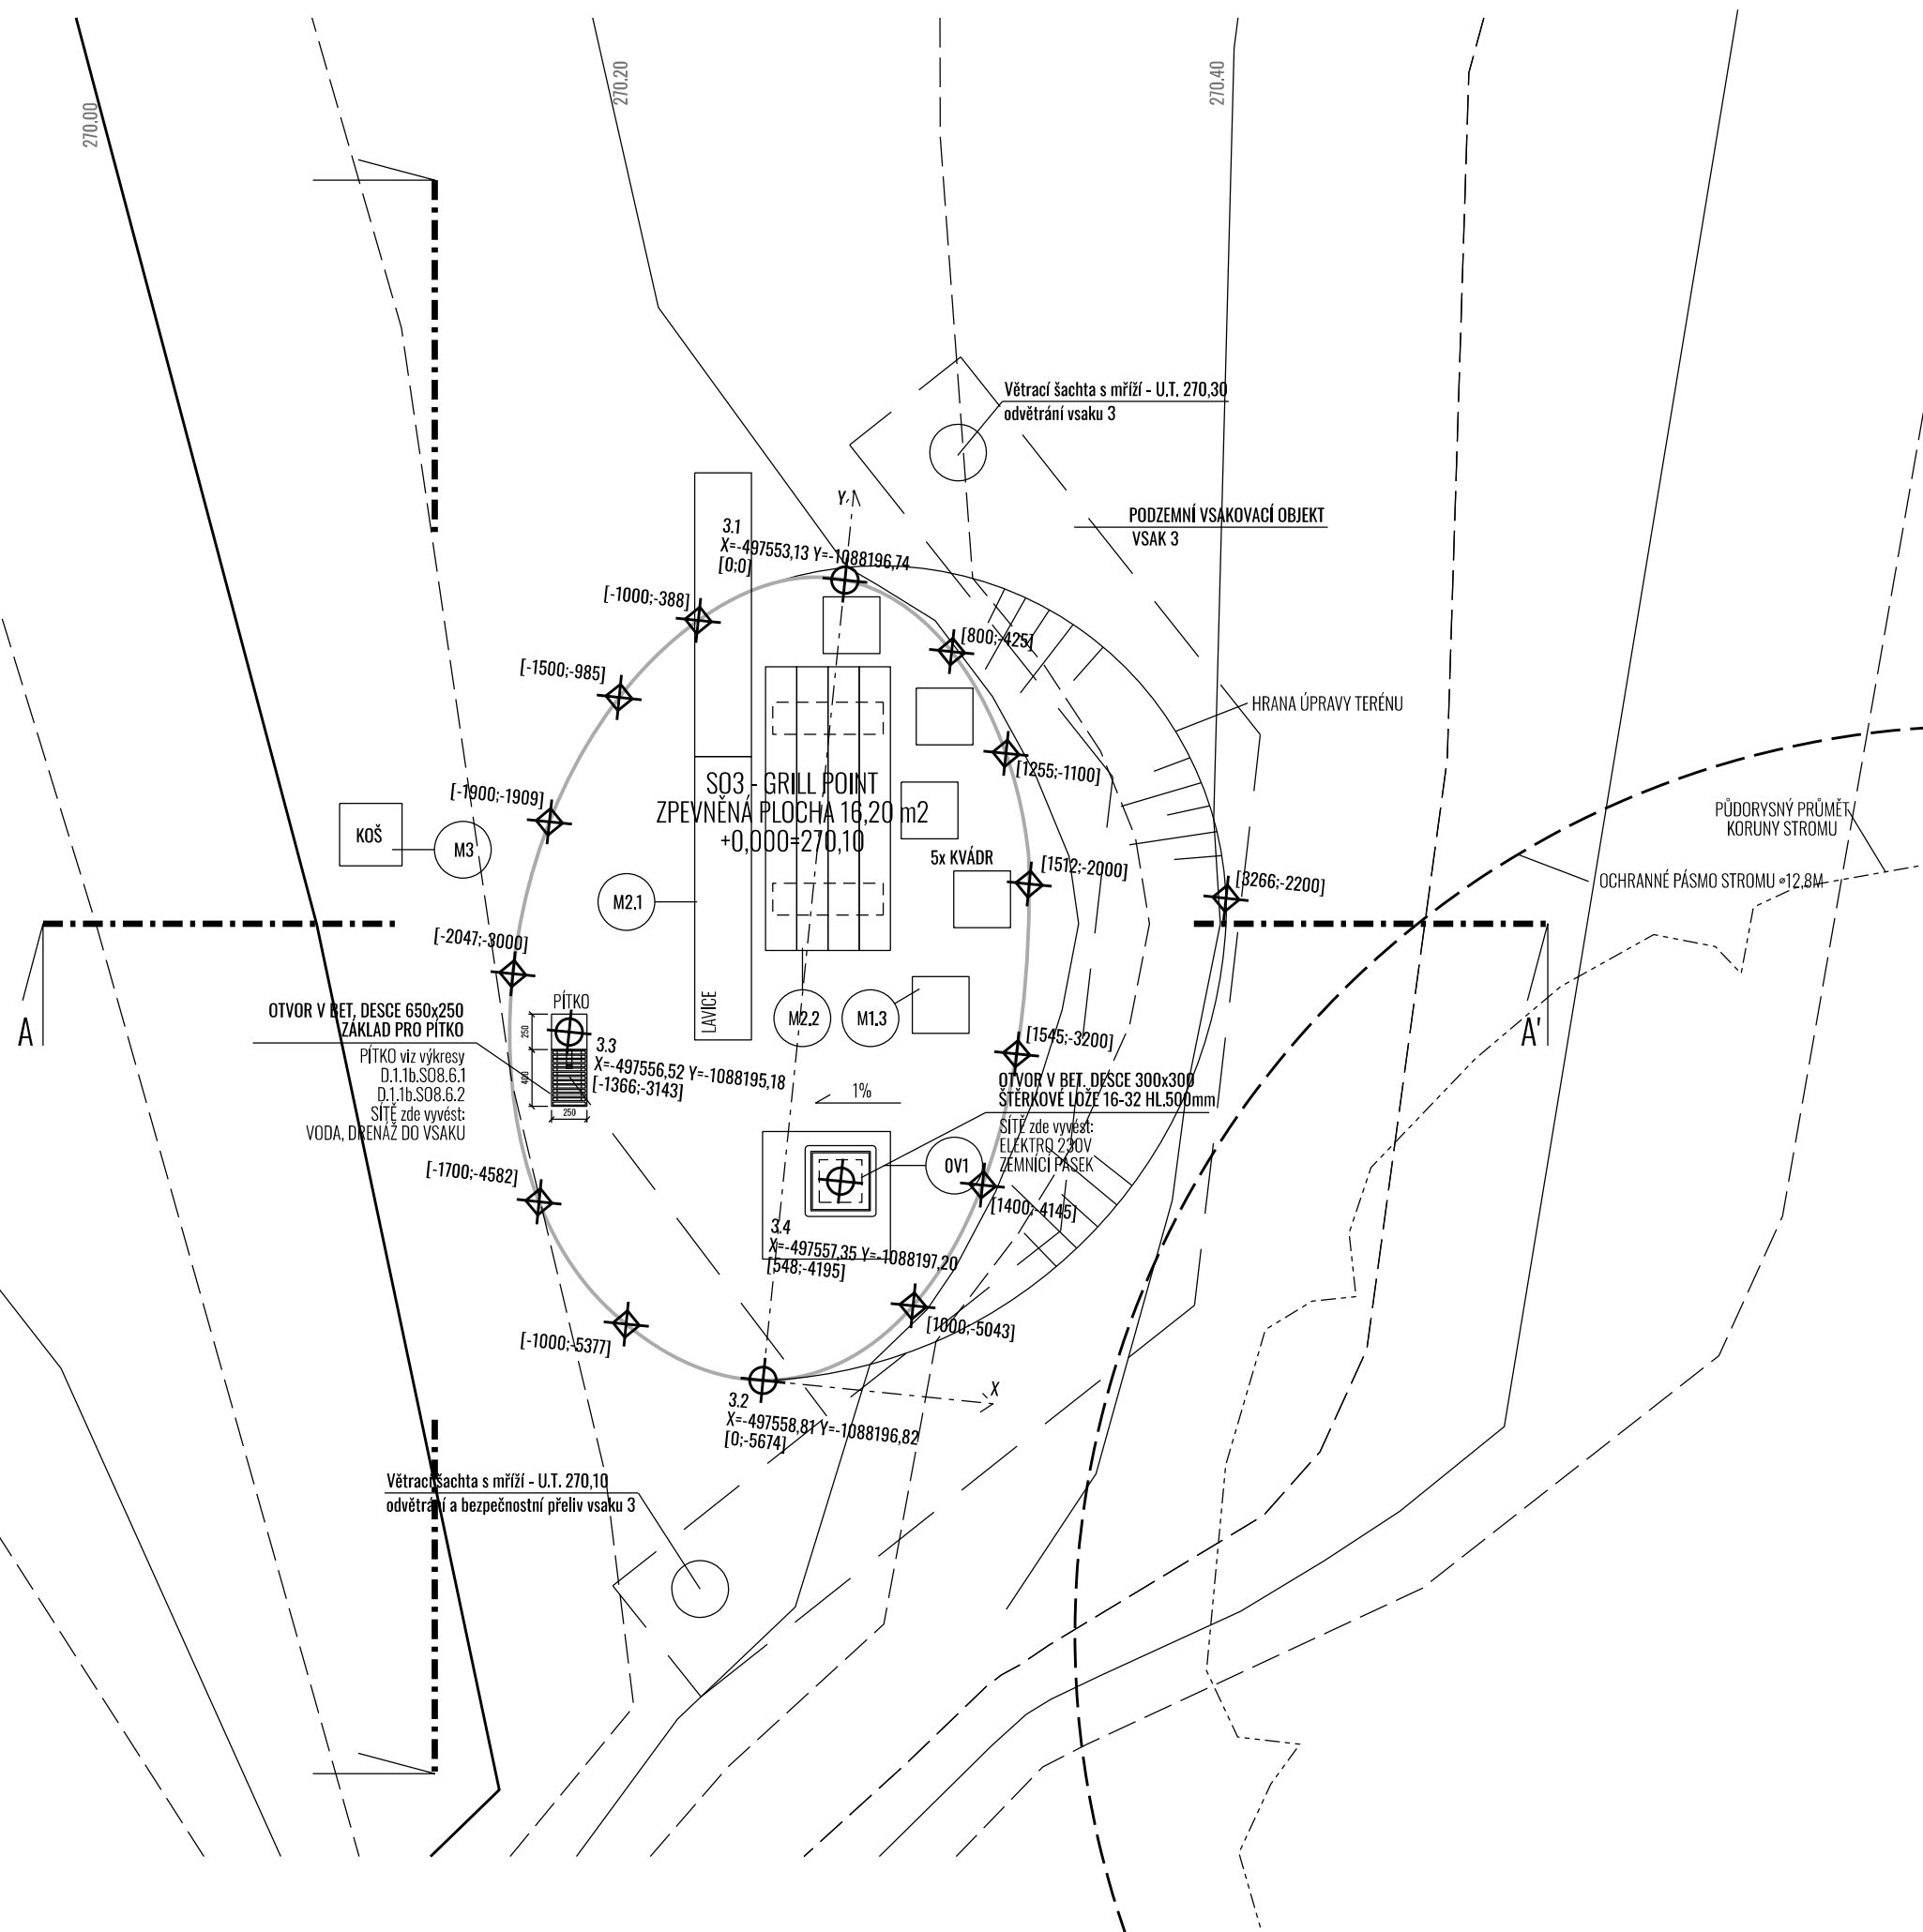



POZNÁMKA:

**M<sub>x,x</sub>** VIZ TABULKA MOBILIÁRE D.1.1b.S08.x

OV1 VIZ TABULKA OSTATNÍCH VÝROBKŮ D.1.1b.S03.4

### VYTYČENÍ A VYMĚŘENÍ:

	3.1 X=-497751,89 Y=-1088196,17 [0;0]	GEODETICKÝ VYTÝČOVACÍ BOD
	[-1500;-1643]	VYMĚŘOVACÍ BOD



## Víceúčelový rodinný park Komenda v Opavě

OBJEDNATEL Statutární město Opava  
Horní náměstí 69, 746 01 Opava,

ZHOTOVITEL Město přátelské k dětem, z. s., Ve Struhách 1017/4, 160 00 Praha 6, Bubeněč  
Iva Hejzlarová, Mirjana Petrik, Ondřej Dvořák, Jiří Matys,

STUPEŇ Dokumentace pro provádění stavby,

ČÁST Architektonicko-stavební řešení,

PROJEKTANT ČÁSTI  
Iva Heizlarová, Mirjana Petrlik, Ondřej Dvořák, Jiří Matys,

VÝKRES

S03 – GRILL POINT: půdorys,

FORMÁT 2A4, DATUM 8/2024, MĚŘÍTKO 1: 50, ČÍSLO D.1.1b.S03.2.

ENV	CHESER	7-00	ENVIRONMENTAL
-----	--------	------	---------------