
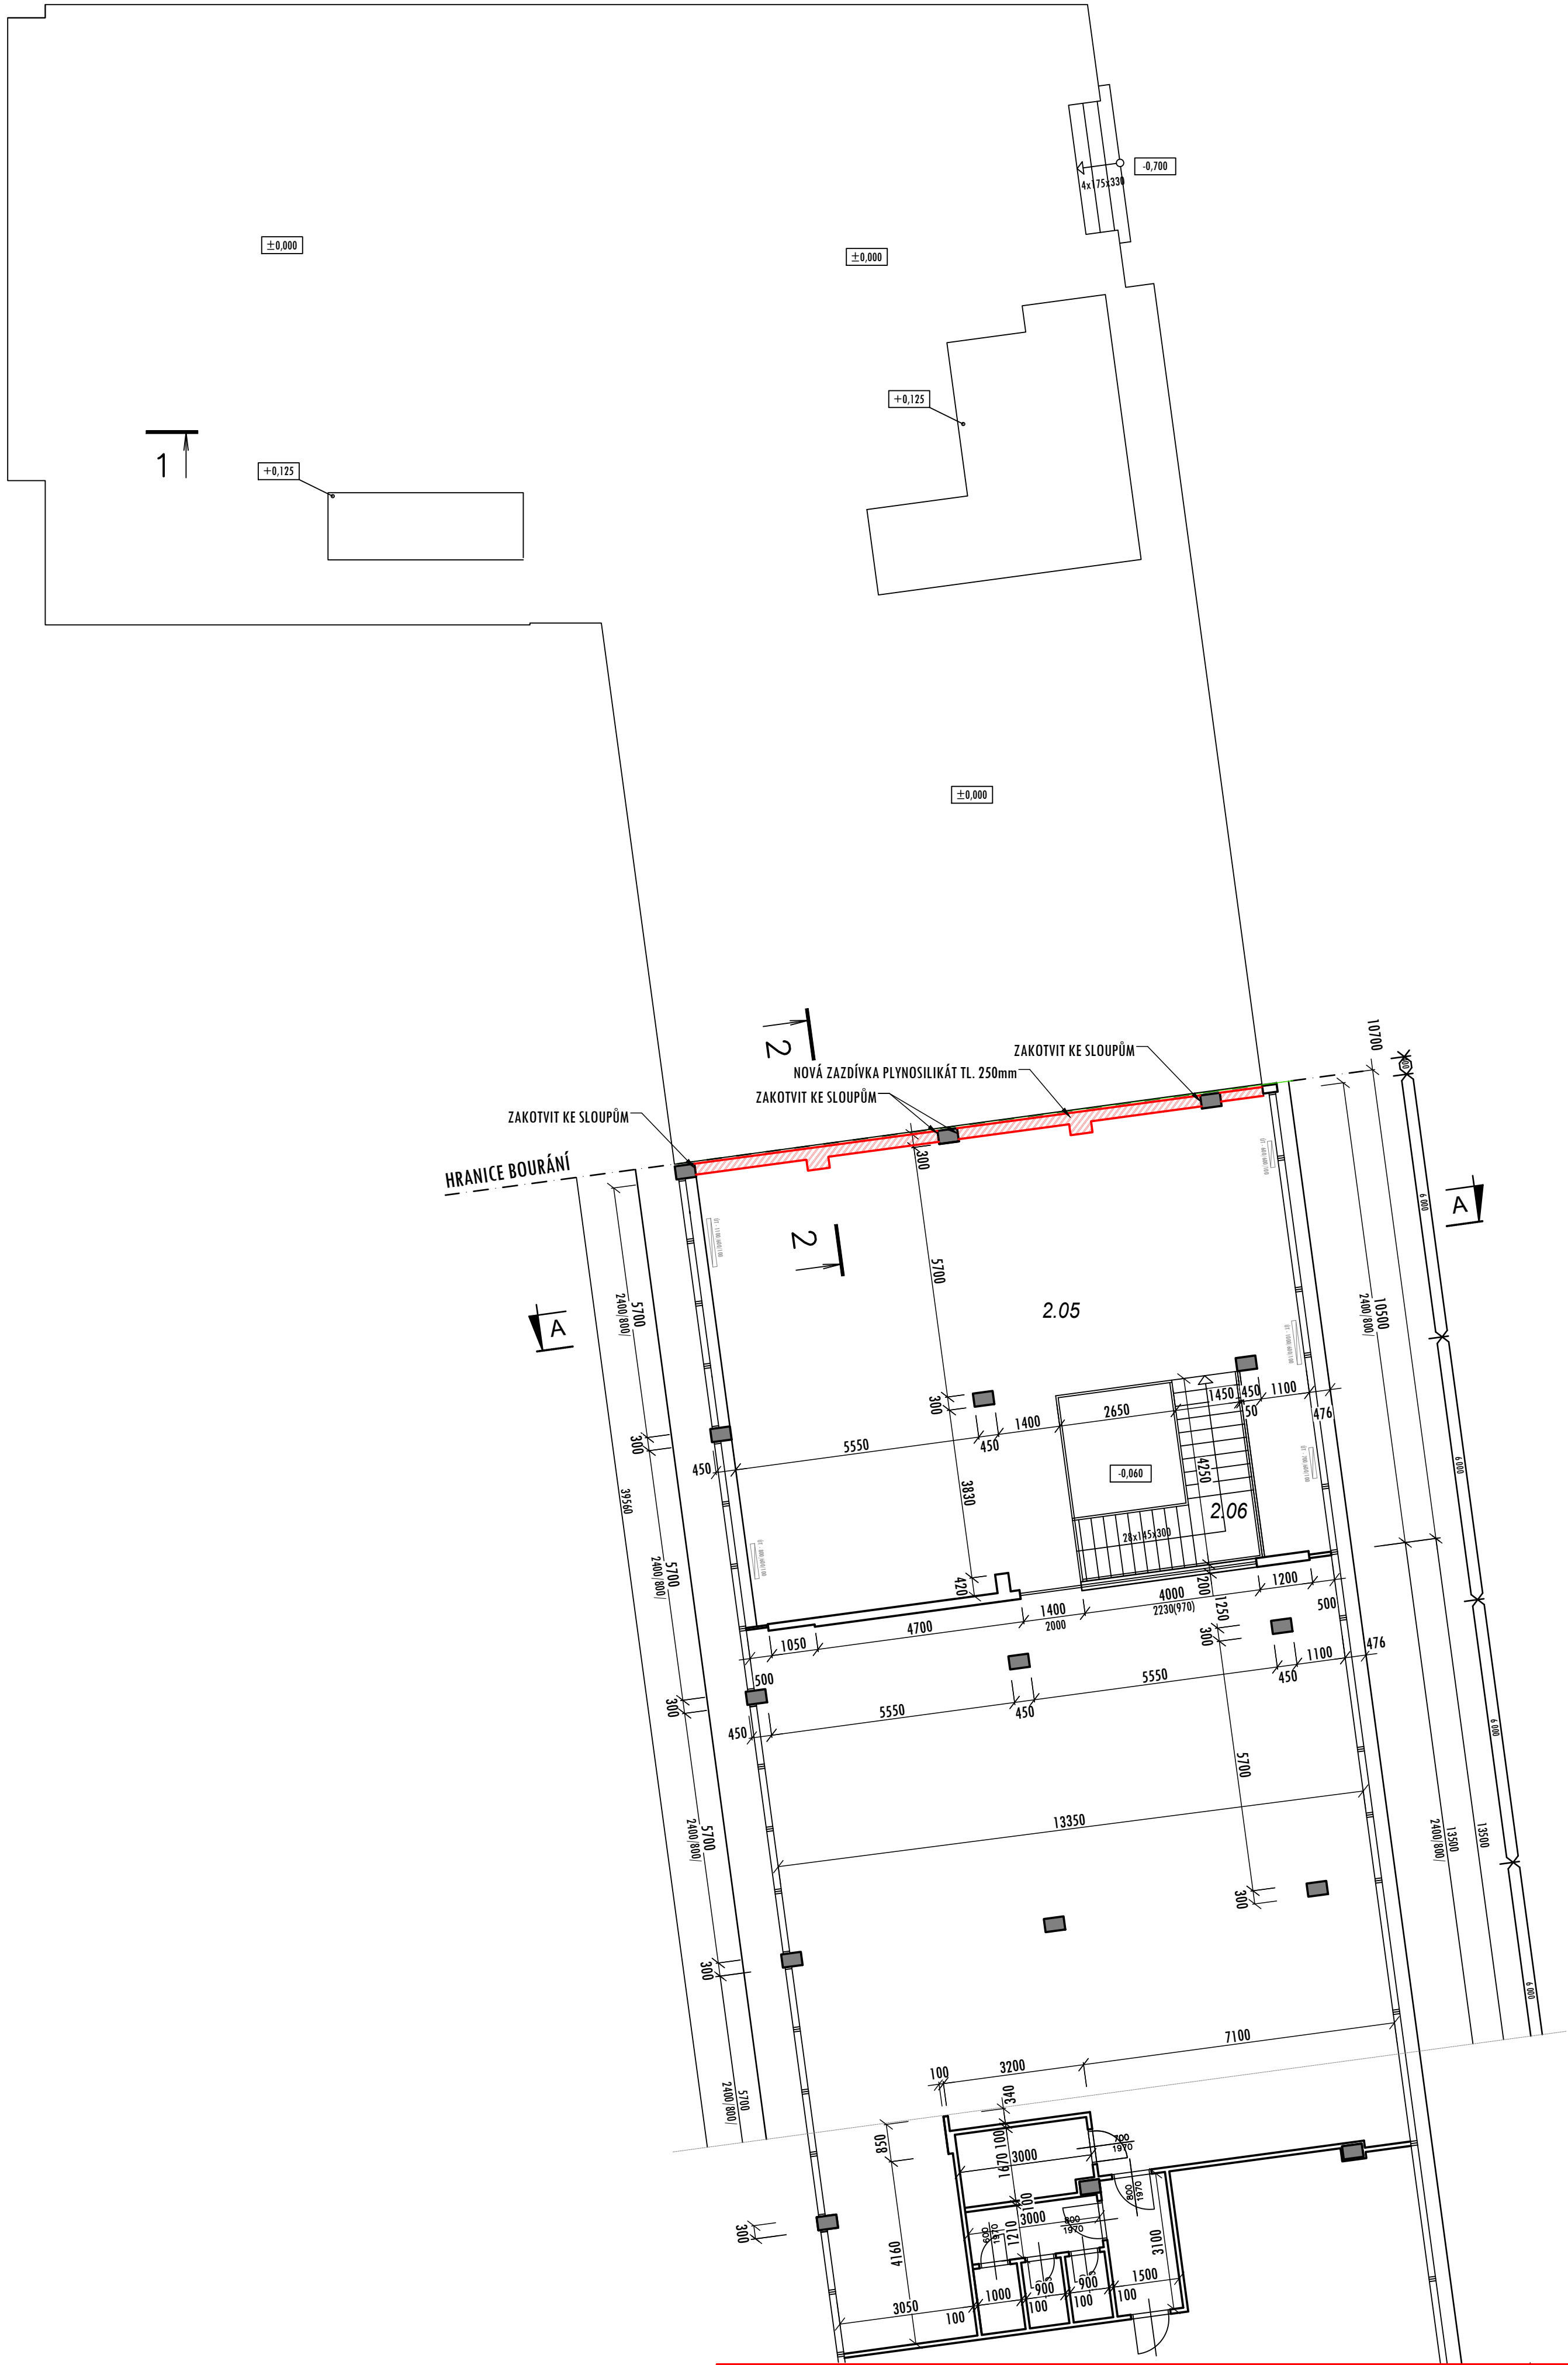


PŮDORYS 2.NP - nový stav

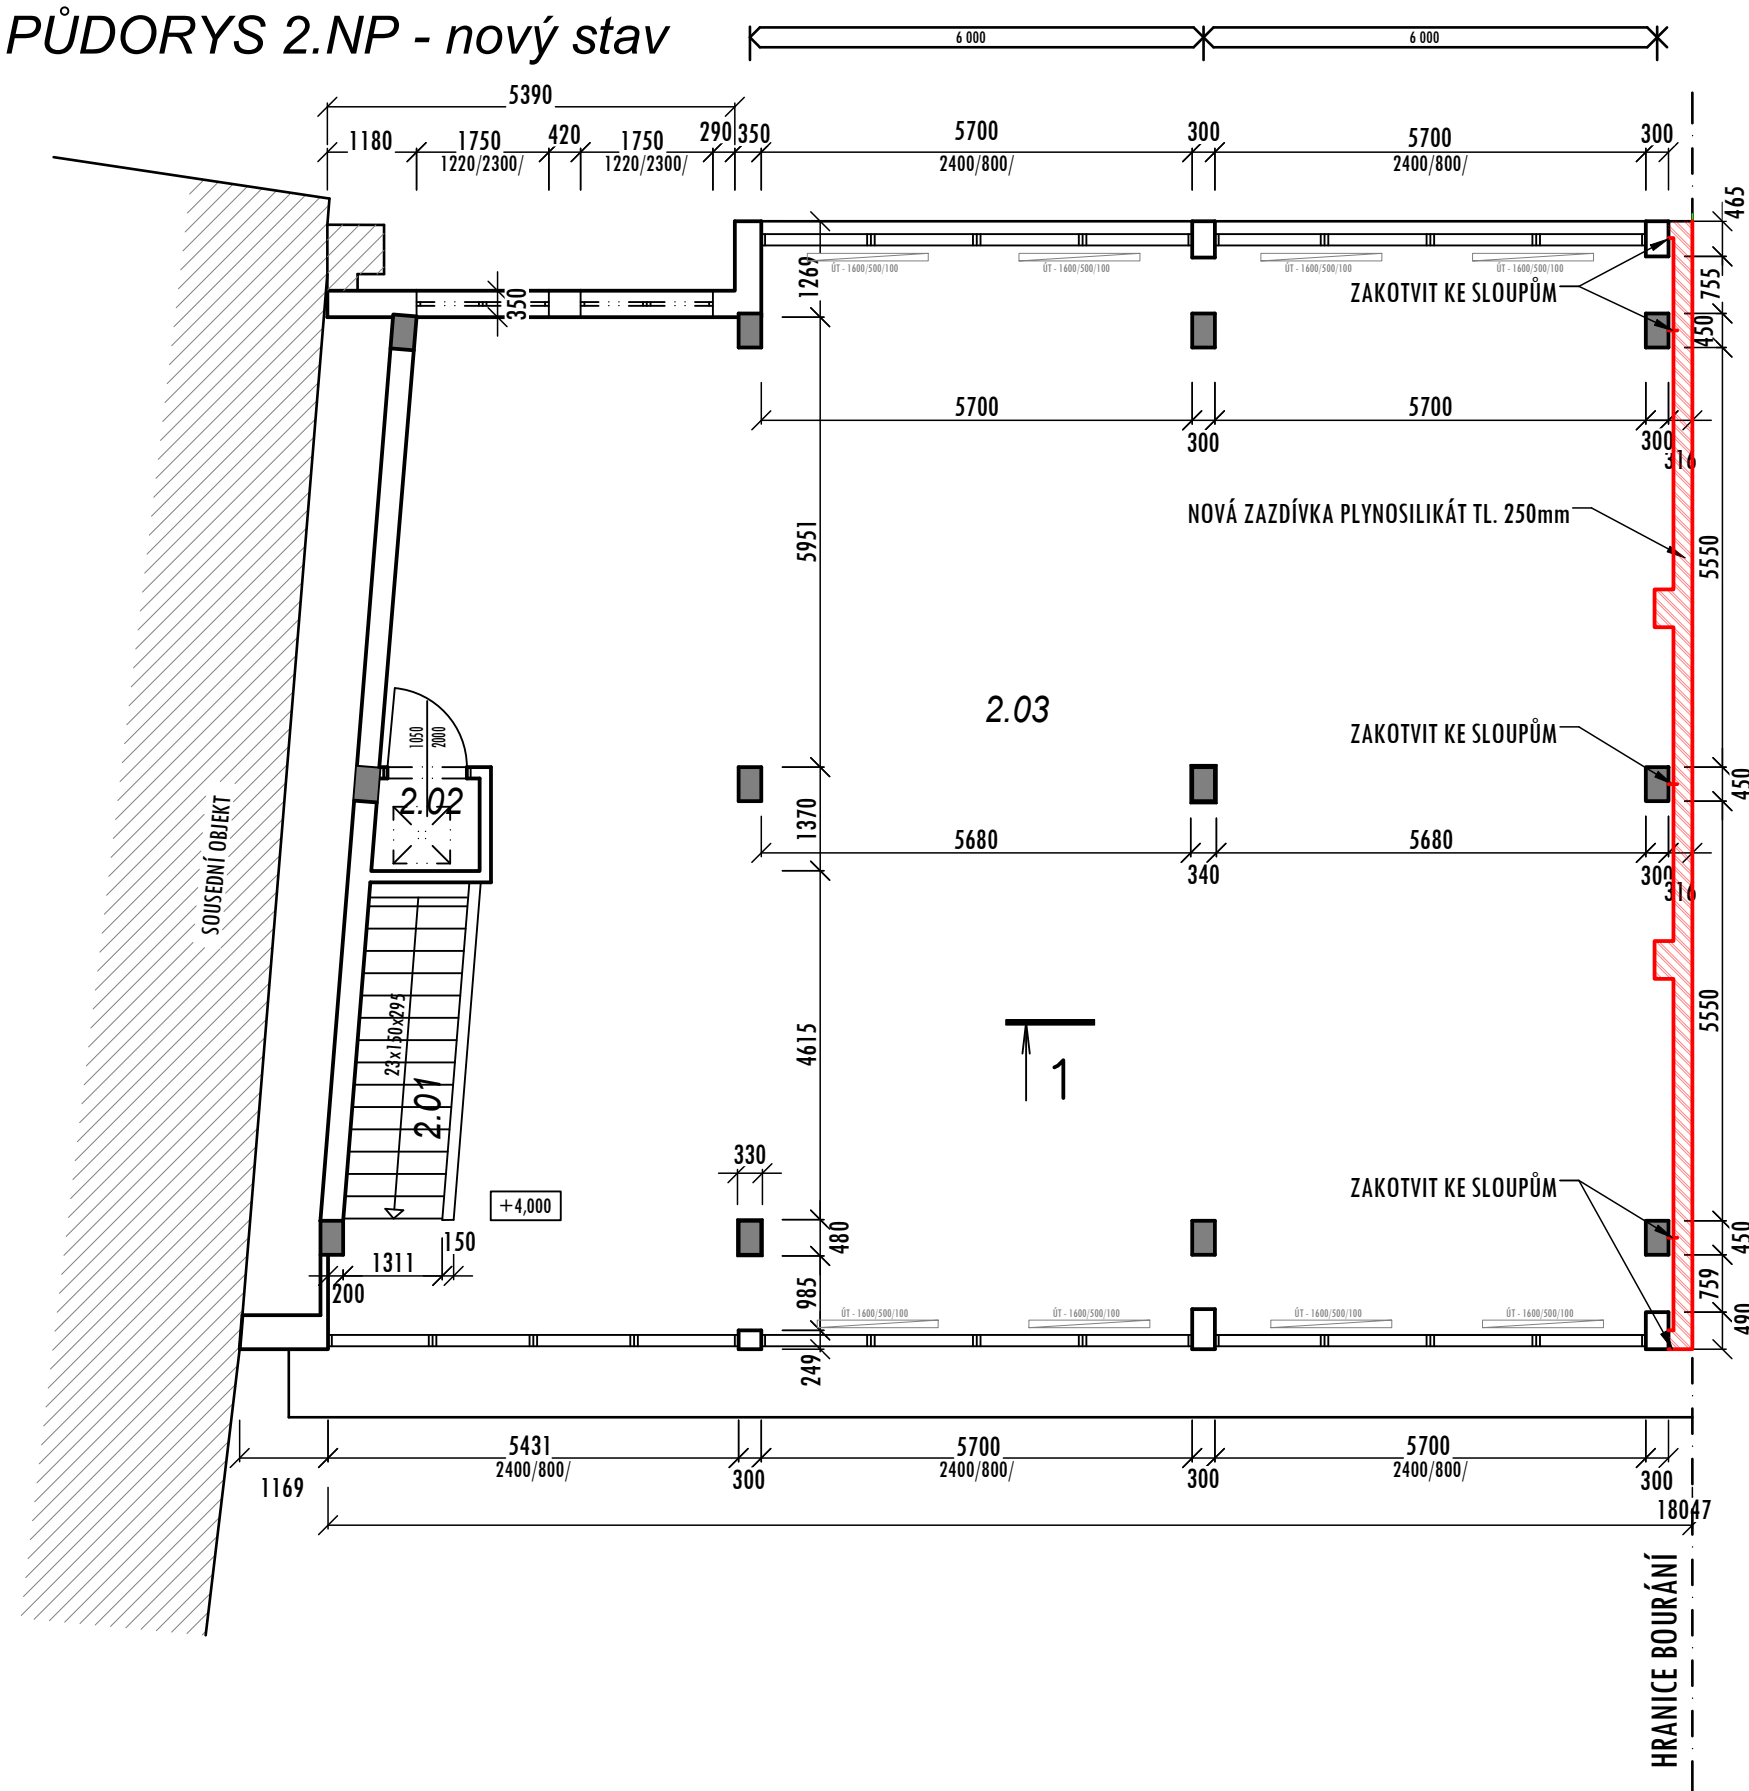

LEGENDA MÍSTNOSTÍ

číslo místn.	název místnosti	plocha (m²)	povrchová úprava		poznámka
			podlahy	stěny, stropu	
2.01	SCHODIŠTĚ, CHODBA	5,83	KERAM. DLAŽBA	ŠTUKOVÁ OMÍTKA	
2.02	VÝLEZ STŘECHA	1,70	KERAM. DLAŽBA	ŠTUKOVÁ OMÍTKA	
2.03	PRODEJNÍ PLOCHA	242,03	KERAM. DLAŽBA	ŠTUKOVÁ OMÍTKA SOK KAZET. PODHLED	
2.04	SCHODIŠTĚ	22,23	KERAM. DLAŽBA	ŠTUKOVÁ OMÍTKA SOK KAZET. PODHLED	
2.05	PRODEJNÍ PLOCHA	119,94	KERAM. DLAŽBA	ŠTUKOVÁ OMÍTKA SOK KAZET. PODHLED	
2.06	SCHODIŠTĚ	17,85	KERAM. DLAŽBA	ŠTUKOVÁ OMÍTKA SOK KAZET. PODHLED	

LEGENDA HMOT:

- ŽELEZOBETONOVÉ SLOUPY MONTOVANÉHO SKELETOVÉHO SYSTÉMU
- STÁVAJÍCÍ ZDIVO A KONSTRUKCE
- NOVÁ ZAZDÍVKA - PLYNOSILIKÁT TL. 250mm

Dokumentace pro provádění stavby

Projekční kancelář INFOHome

ZODPOVĚDNÝ PROJEKTANT: Ing. Martin Lichvár-ČKAIT1102774	Investor: Statutární město Opava, Horní náměstí 382/69, Město, 746 01 Opava	DATUM: 1/2025
PROJEKTANT: Ing. Marek Zygula	Místo stavby: parc.č. 270, 265/5, 265/3, 582/2, 260/7, k.ú. Opava-Město	FORMÁT: A1
VYPRACOVAL: Ing. Adam Kuptík	PROJEKT: Odstranění části objektu občanské vybavenosti Slezanka a oplocení na parc.č. 265/3, 260/7, 265/5, 270 k.ú. Opava -Město	STUPEŇ: -
SÍDLO: Vadérenská 5, 747 07 Opava	NÁZEV VÝKRESU: PŮDORYS 2.NP- NOVÝ STAV	MĚŘÍTKO: 1:100
KANCELÁŘ: Krnovská 110e, Opava 746 01 IČ: 66720028		KOPIE:
		ČÍSLO VÝKRESU: D1.1-b3-NS