




ŘEZ HLEDIŠTĚ - TVAROVÉ ŘEŠENÍ
M 1:50

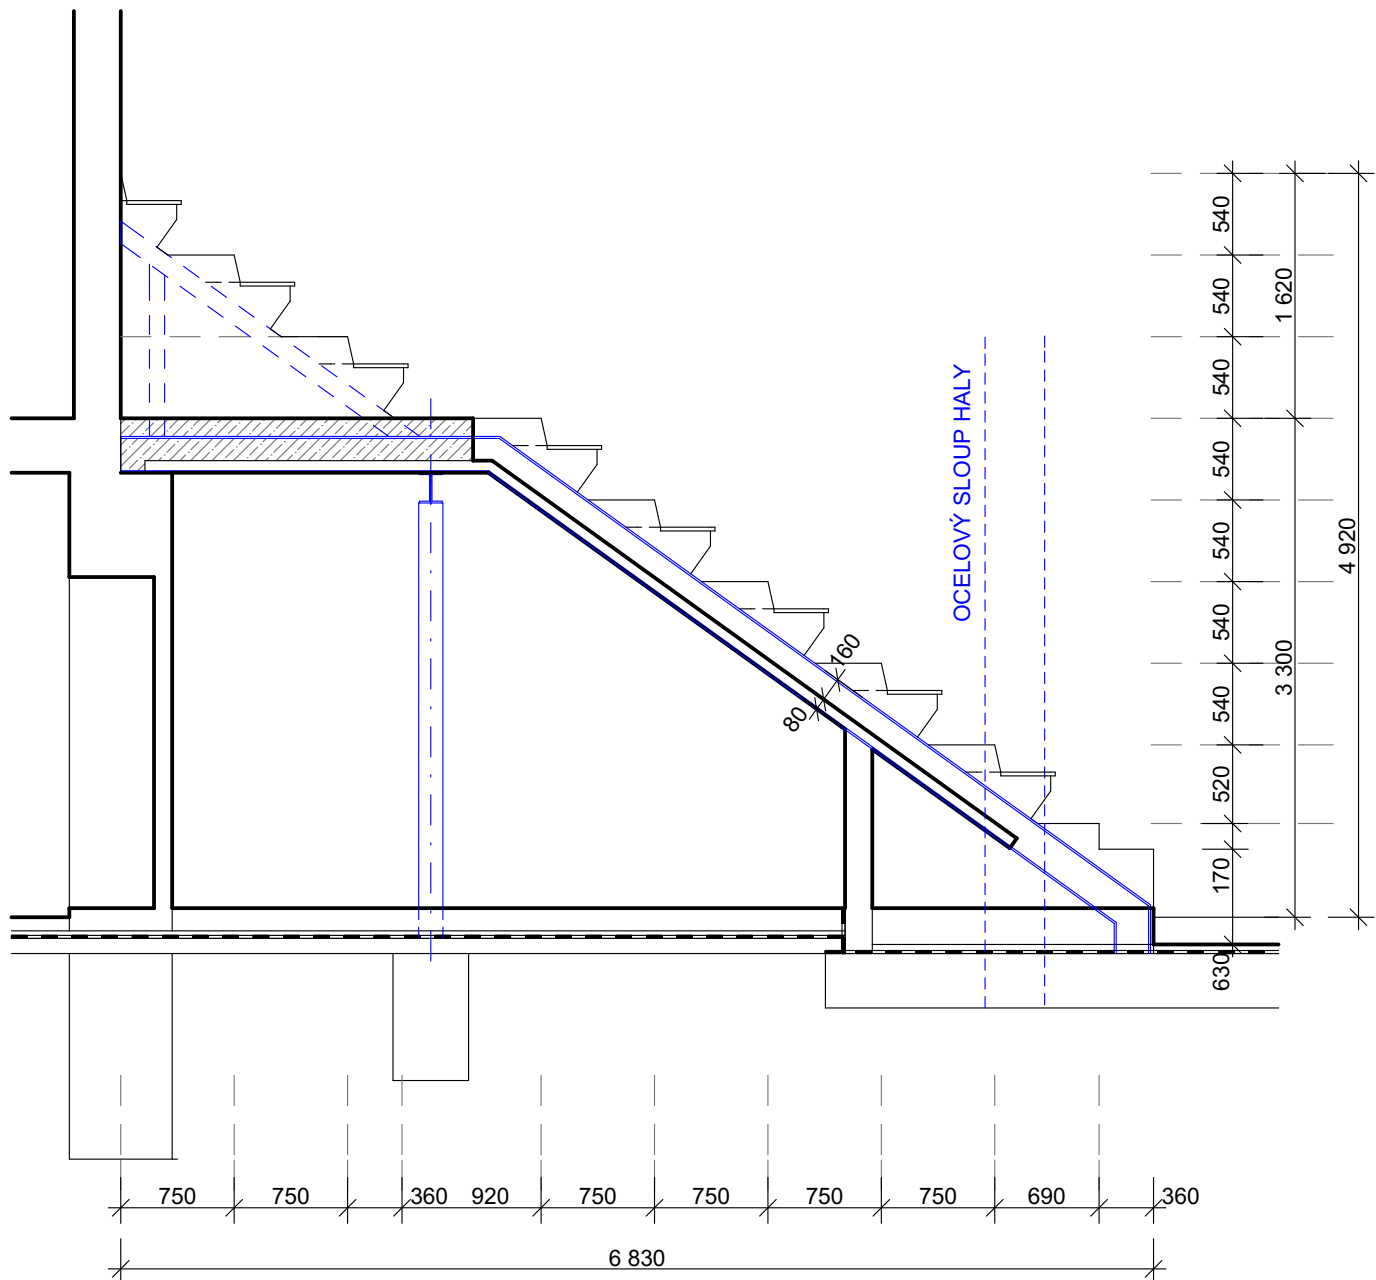

PŮDORYS HLEDIŠTĚ - TVAROVÉ ŘEŠENÍ
M 1:50

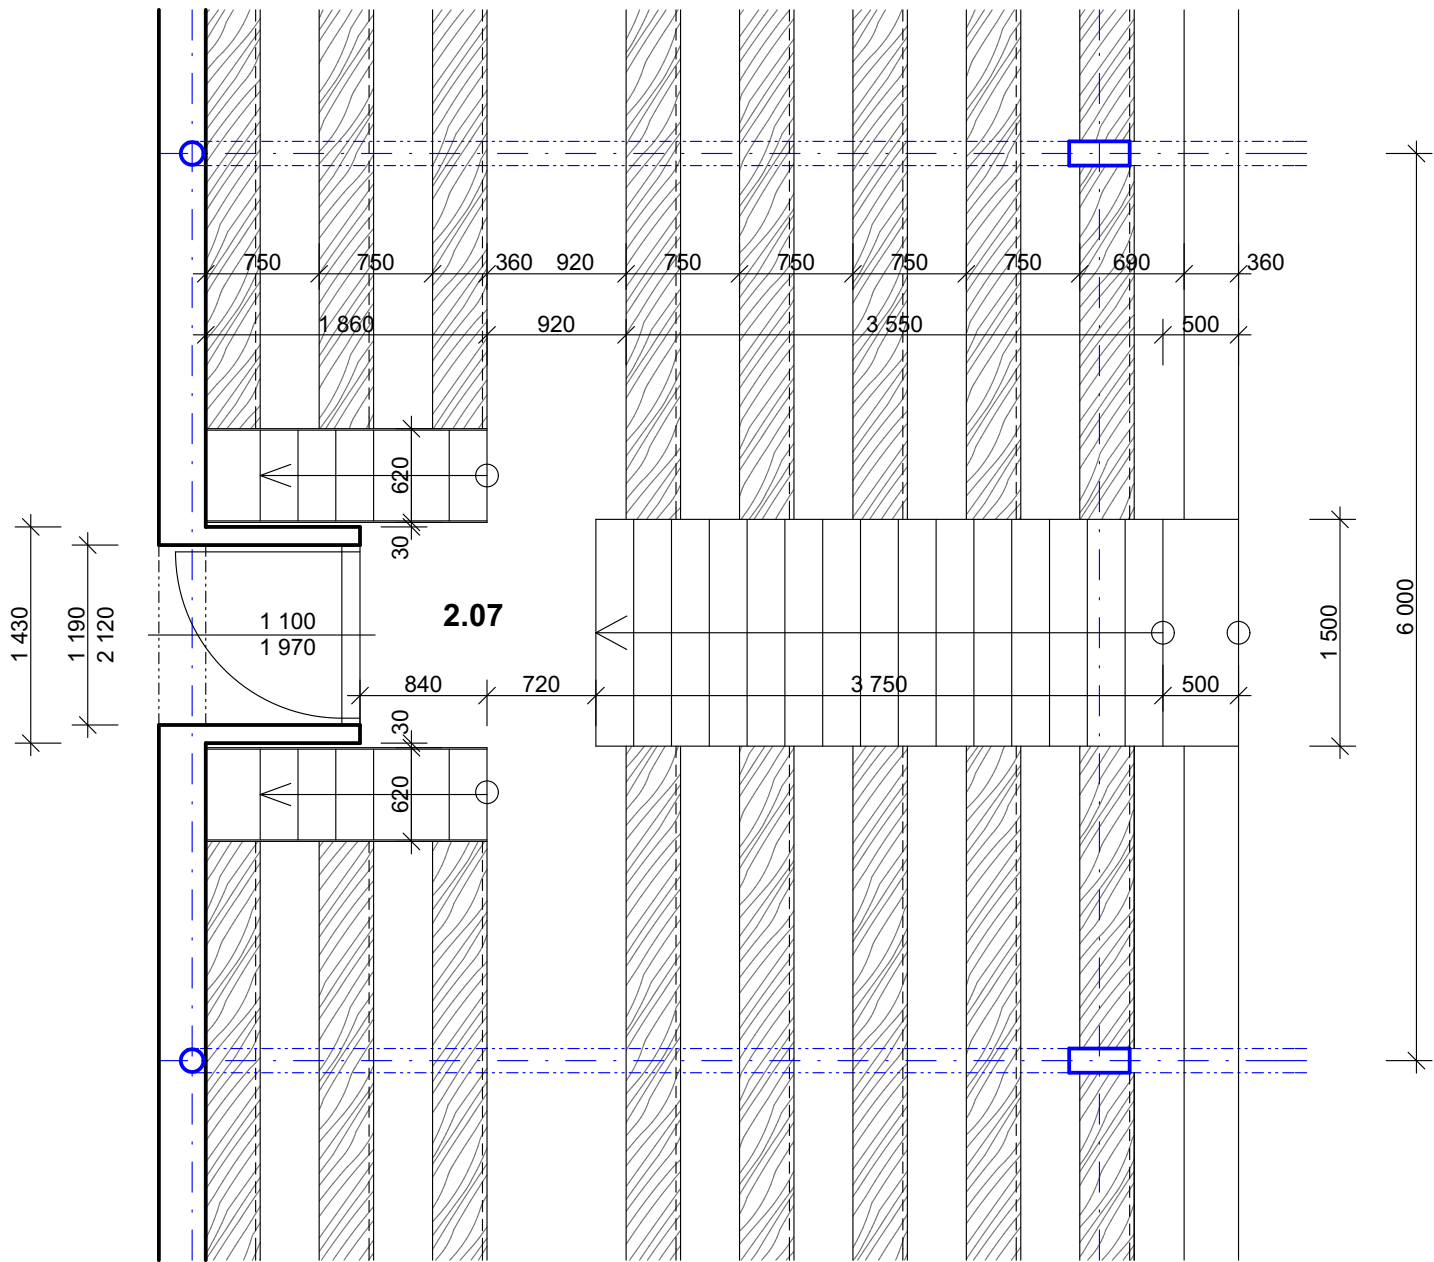

DETAIL SEDÁKU HLEDIŠTĚ
M 1:20

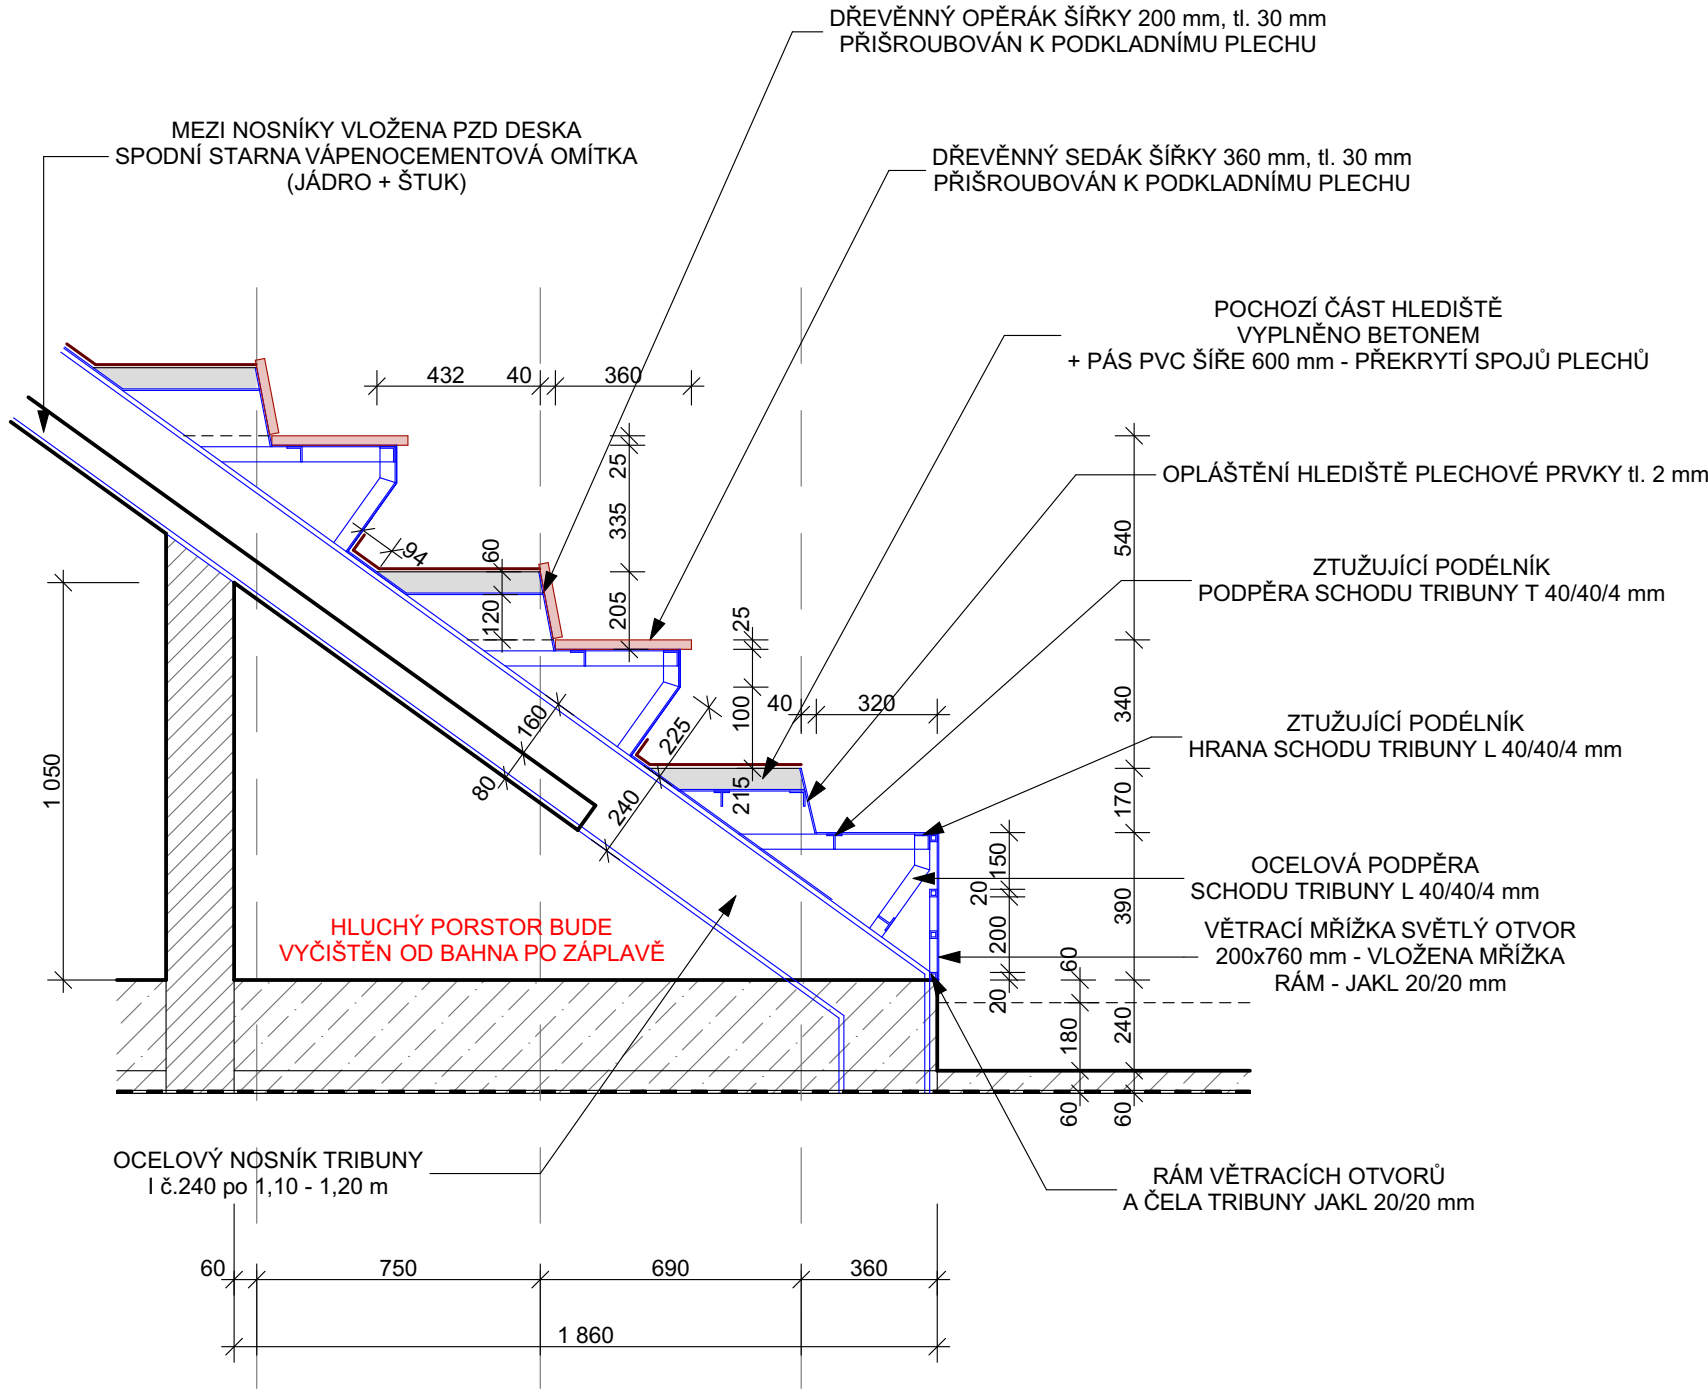

POZNÁMKA - DEMONTÁŽE

- 1) DEMONTÁŽ DŘEVĚNNÉHO SEDÁKU šířky 360 v tl. 30 mm - celková délky 274,33 bm
2) DEMONTÁŽ DŘEVĚNNÉHO OPĚRÁKU šířky 200 v tl. 30 mm - celková délky 274,33 bm
3) STRHNUTÍ POCHOZÍHO LINA - celková plocha 241,25 m²
- ULÍČKY HLEIŠTĚ ŠÍŘKA LINA 600 mm 145,10 m²
- PODESTA HLEDIŠTĚ 41,40 m²
- PODESTA HLEDIŠTĚ- ZVUKAŘ 1,45 m²
- 3x HLAVNÍ SCHODIŠTĚ ŠÍŘKY 1 500 MM 32,10 m²
- 1x BOČNÍ SCHODIŠTĚ ŠÍŘKY 800 mm 5,70 m²
- 8x BOČNÍ SCHODIŠTĚ ŠÍŘKY 620 mm 15,50 m²
- 4) Z11 - ODŘEZÁNÍ KRYCÍCH PLECHU 1+2 STUPEŇ TRIBUNY
ZA ÚČELEM PŘÍSTUPU PRO VYČIŠTĚNÍ BACHNA PO POVODNI A ZESÍLENÍ OCELOVÝCH SLOUPŮ
- ČELNÍ KRYCÍ PLECH VÝŠKY 0,40 m x DÉLKA 34,46 bm = 13,80 m²
- SEDACÍ PLOCHA KRYCÍ PLECH VÝŠKY 0,32 m x DÉLKA 34,46 bm = 11,10 m²
- SEDACÍ PLOCHA A POCHOZÍ PLOCHA 2 ST. KRYCÍ PLECH R.Š. 1,62 m x DÉLKA 34,46 bm = 58,24 m²
- 5) Z11 - DEMONTÁŽ VĚTRACÍCH MŘÍŽEK SVĚTLÝ OTVOR 200x760 mm RÁM JAKL 20/20 mm v délce cca 3,00 bm x 22 ks
6) Z11 - VYŘEZÁNÍ ZTUŽUJÍCÍHO PODELNÍKU PRVNÍHO STUPNĚ L40/40/4 v dl. 34,46 bm x 2 = 68,92 bm
- VYŘEZÁNÍ ZTUŽUJÍCÍHO PODELNÍKU PRVNÍHO STUPNĚ T40/40/4 v dl. 34,46 bm x 3 = 103,38 bm
7) Z11 - VYŘEZÁNÍ RÁMU Z JAKLU 20/20 mm V DÉLCE 34,46 bm x 2 = 68,92 bm
8) ODBOURÁNÍ BETONOVÉ POCHOZÍ PLOCHY 2 ST. 0,40 x 0,05 x 34,46 bm = 0,69 m³
9) HLUCHÝ PROSTOR POD TRIBUNOU BUDE VYMETEN A VYČIŠTĚN TLAKOVOU VODOU, PŘED UZAVŘENÍM NECHAT VYSCHNOUT

ZODPOVĚDNÝ PROJEKTANT	VYPRACOVAL	TECHNICKÁ KONTROLA	Architektonická kancelář Ing. arch. Jaroslav Chvátal IČ: 12124036	
Ing. arch. Jaroslav Chvátal	Ing. Zdeněk Heinz	Ing. arch. Jaroslav Chvátal		
INVESTOR: STATUTÁRNÍ MĚSTO OPAVA Horní náměstí 382/69, Město, 746 01 Opaava				
PROFESE: D.1.1.a STAVEBNĚ TECHNICKÉ ŘEŠENÍ - BOURACÍ PRÁCE				
MÍSTO STAVBY: k.ú. Opaava-Předměstí, parc.č. 45/4			FORMÁT	9x A4
ZŠ MAŘÁDKOVA - HALA - REKONSTRUKCE			DATUM	10/2025
			STUPEŇ	DPS a VZS
			Č. ZAKÁZKY	11-25
SPORTOVNÍ PLOCHA - TRIBUNA			MĚŘÍTKO 1:100	Č. VÝKRESU D.1.1.a - 09