




ŘEZ HLEDIŠTĚ - TVAROVÉ ŘEŠENÍ
M 1:50

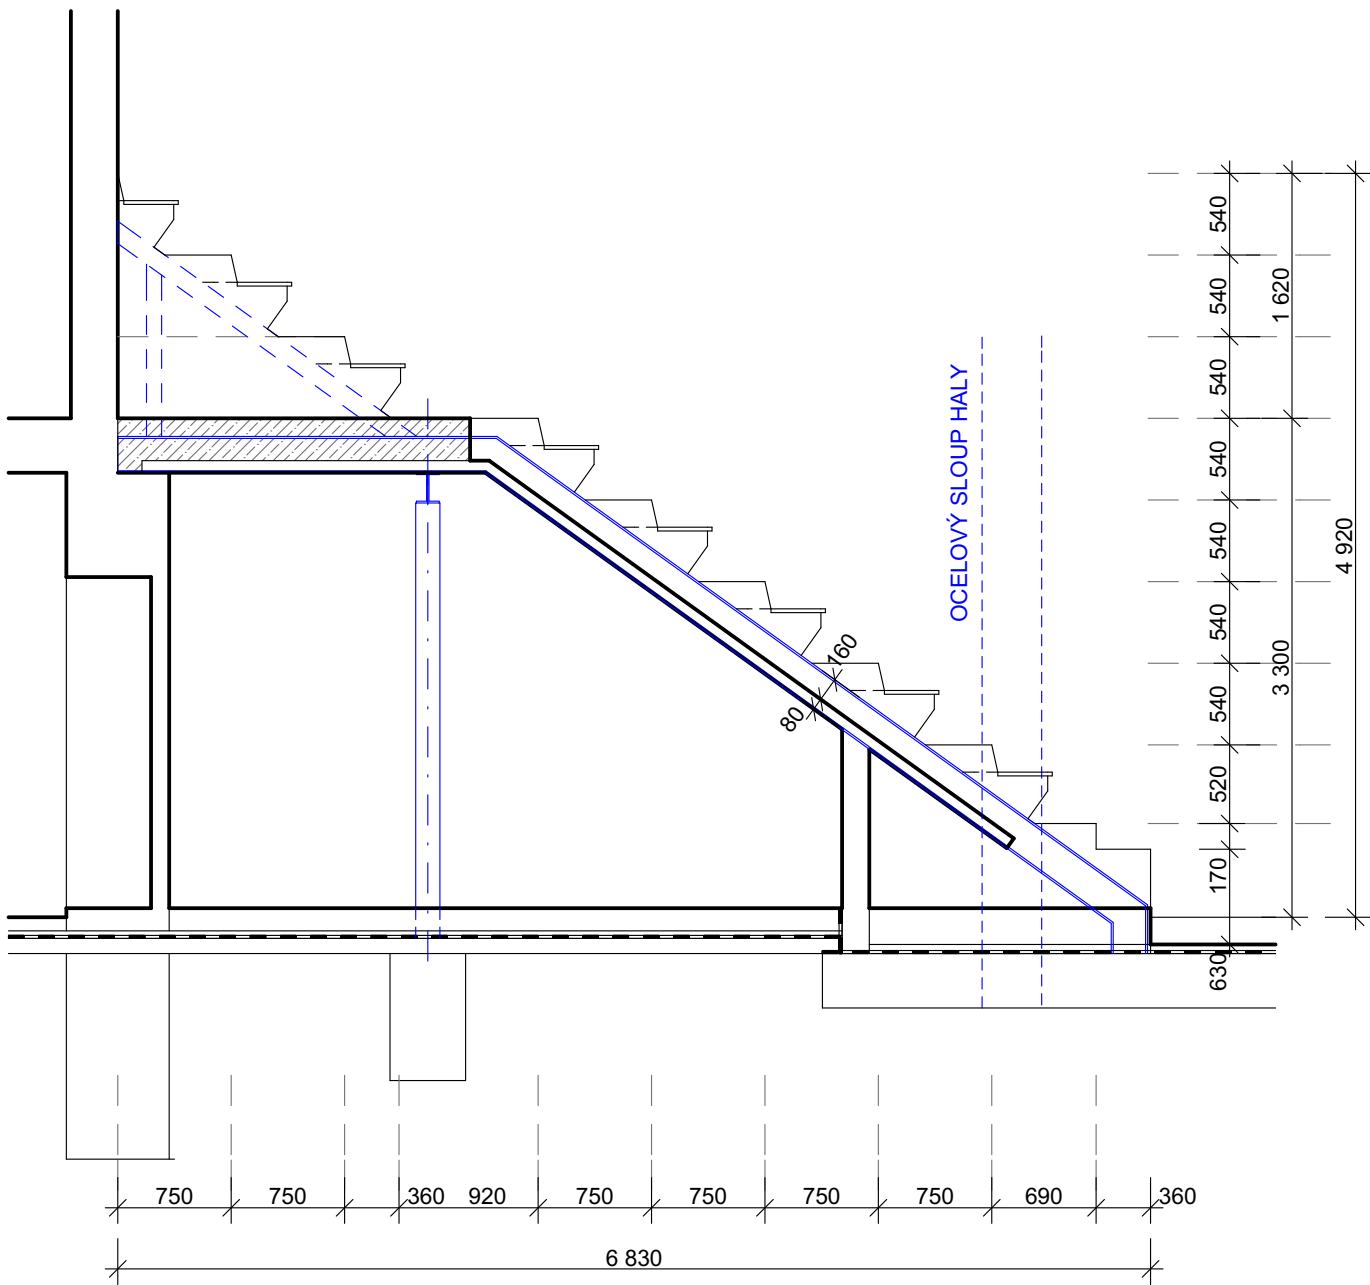

PŮDORYS HLEDIŠTĚ - TVAROVÉ ŘEŠENÍ
M 1:50

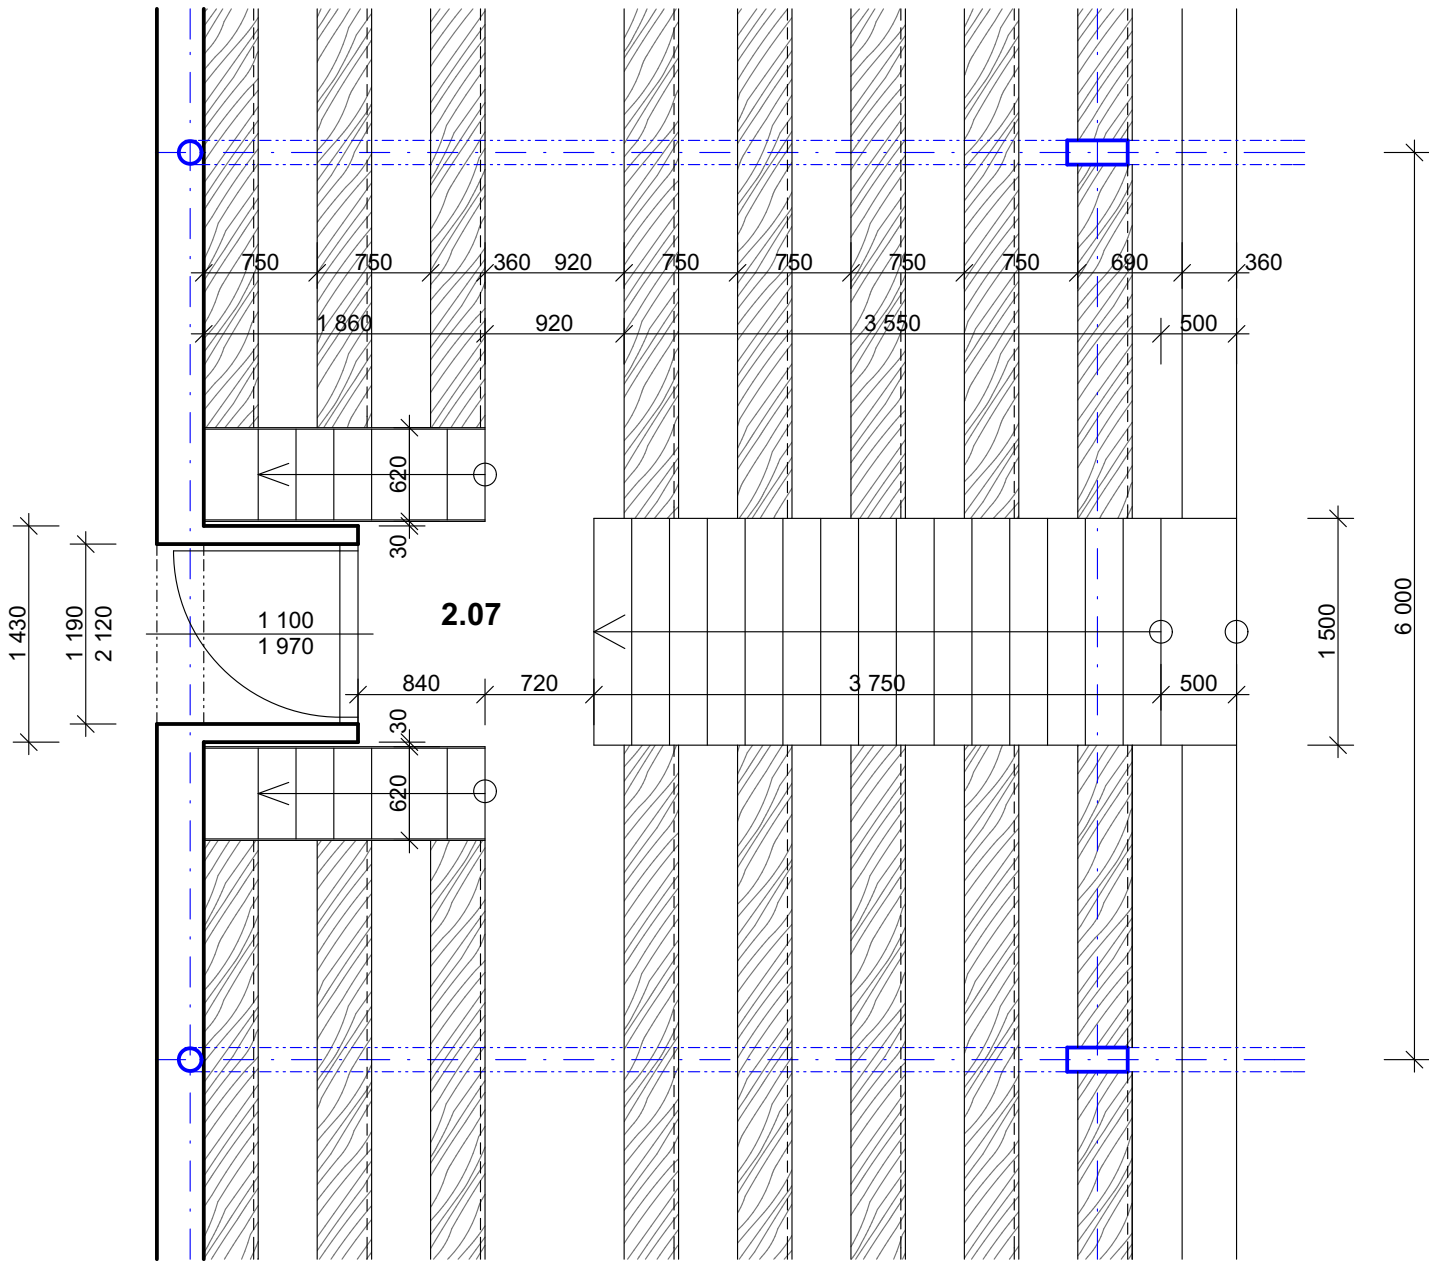

DETAIL SEDÁKU HLEDIŠTĚ, M 1:20

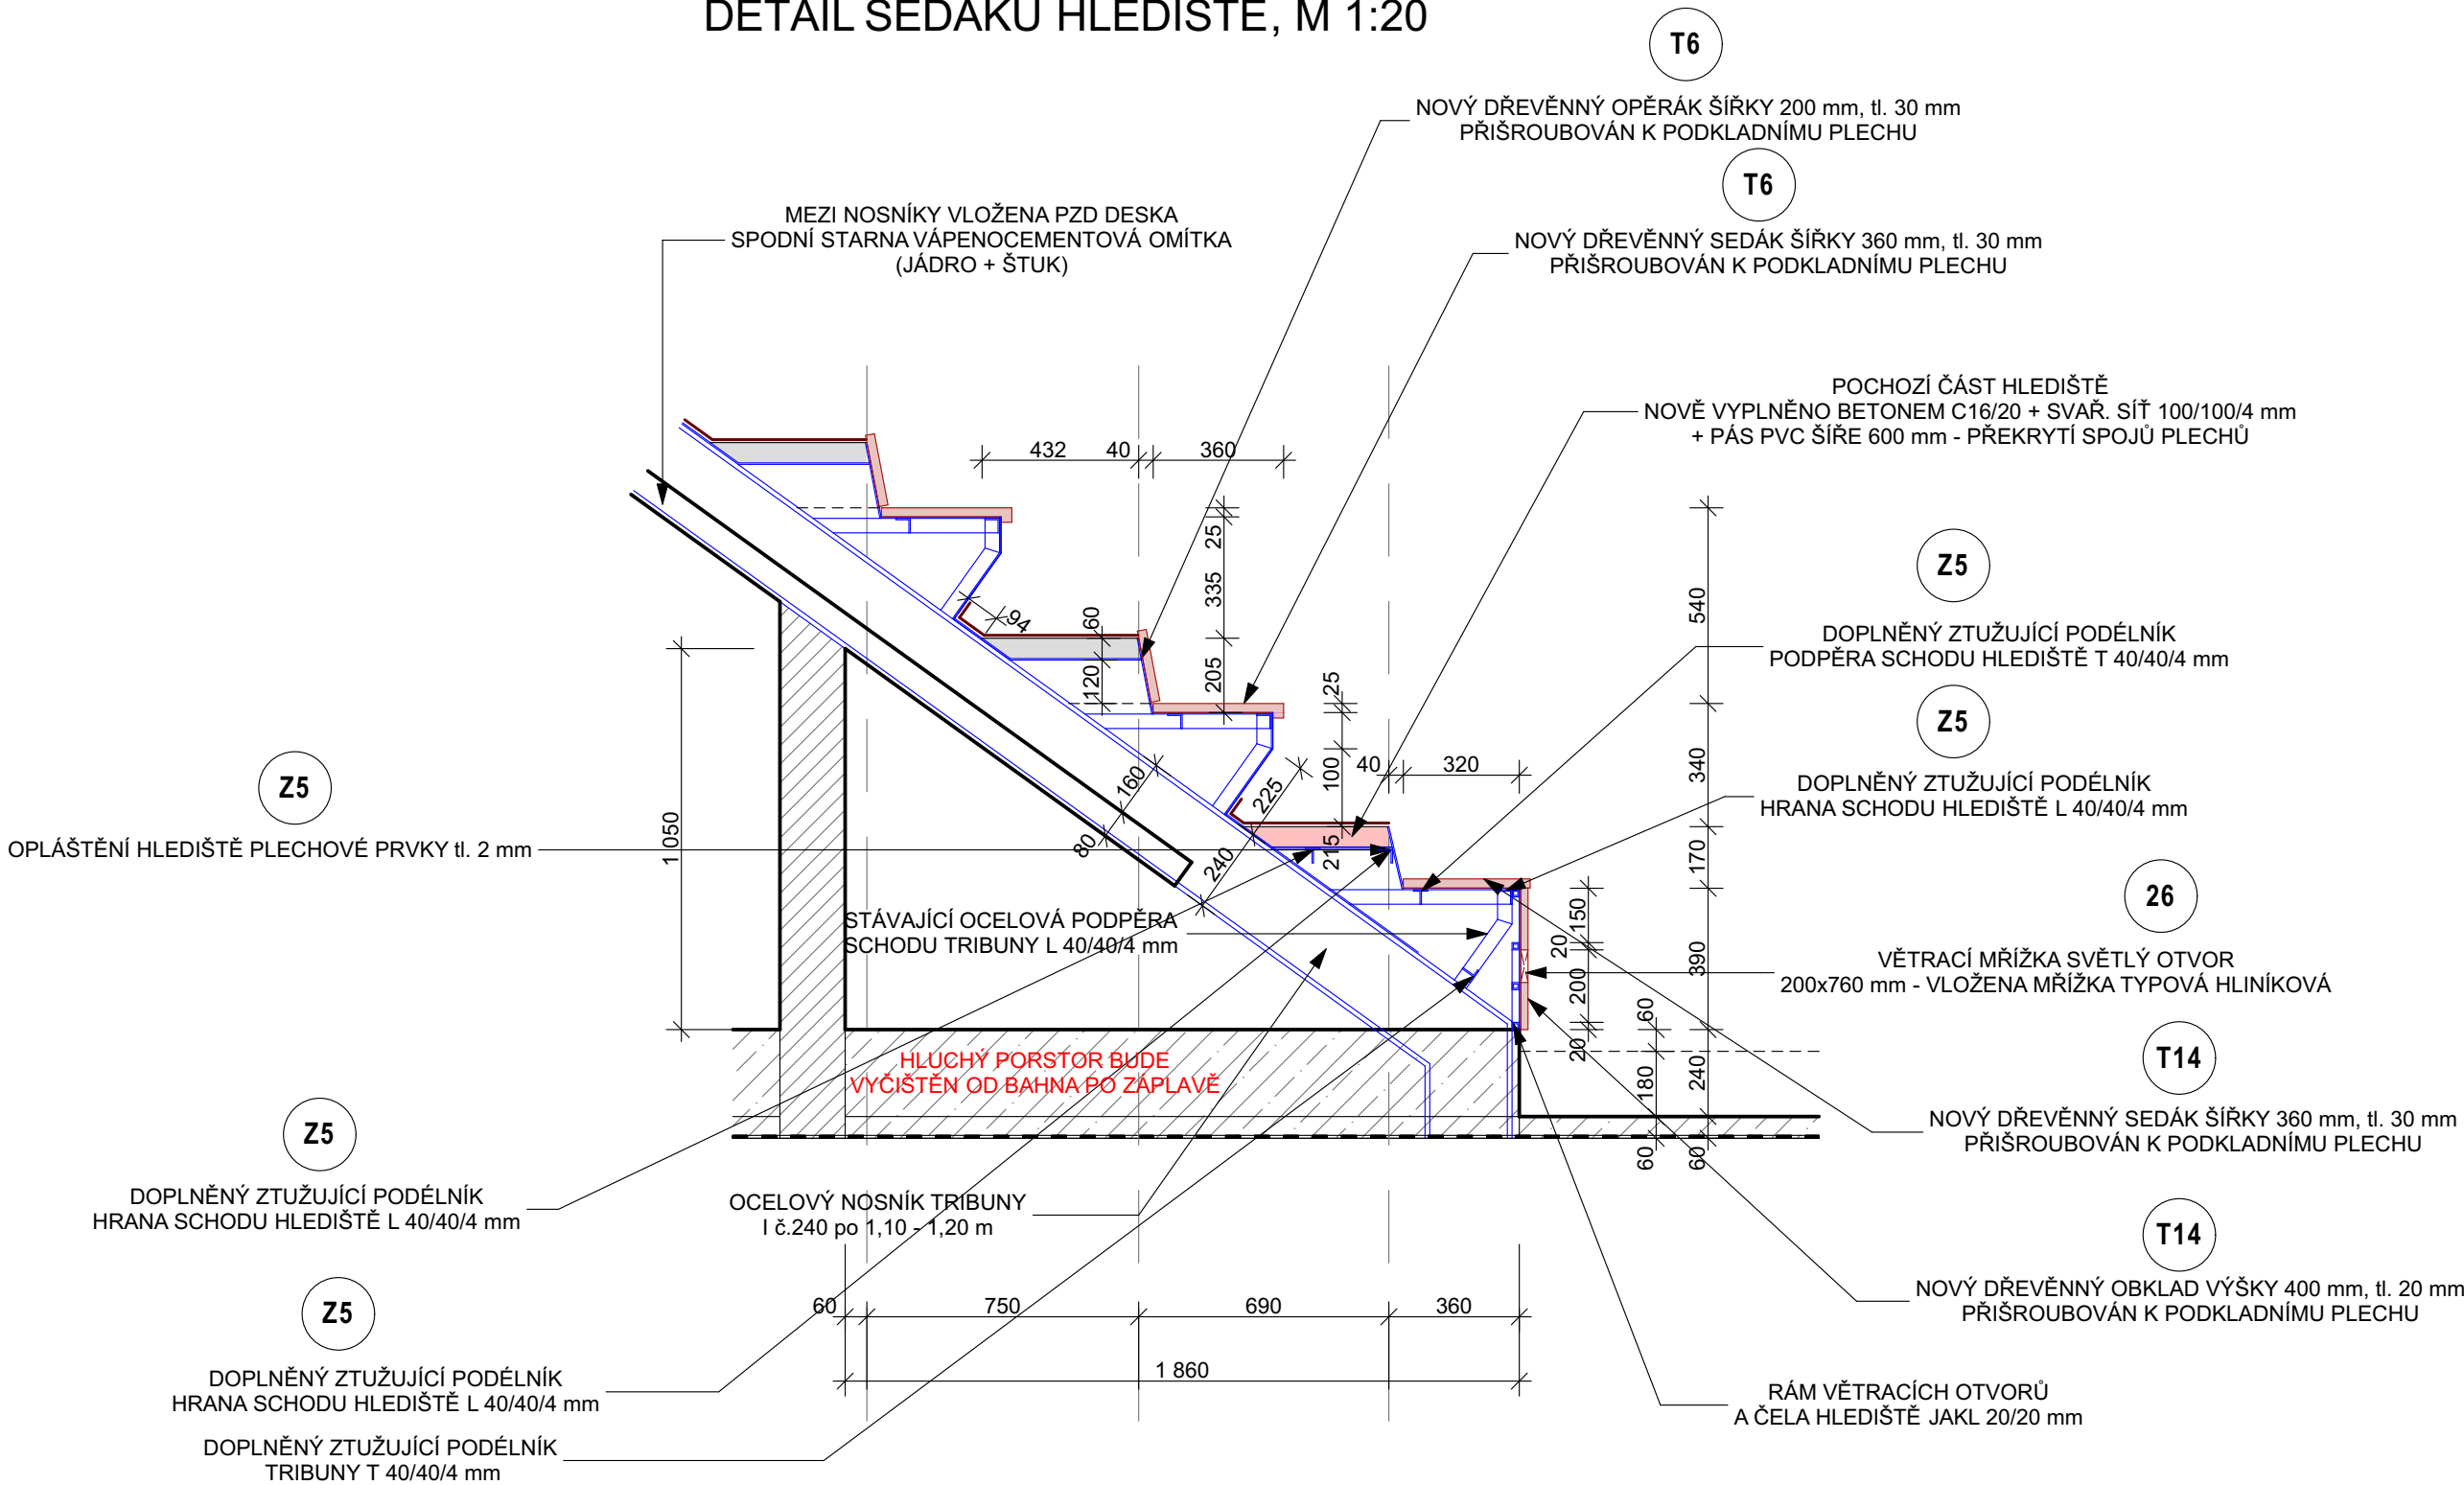

POZNÁMKA

- T6 - MONTÁŽ DŘEVĚNNÉHO SEDÁKU šířky 360 v tl. 30 mm - celková délky 274,33 bm
Požadavek dle ČSN 73 0831 – výrobky třídy rekace oheň D
T6 - MONTÁŽ DŘEVĚNNÉHO OPĚRÁKU šířky 200 v tl. 30 mm - celková délky 274,33 bm
Požadavek dle ČSN 73 0831 – výrobky třídy rekace oheň D
- T14 - MONTÁŽ DŘEVĚNNÉHO SEDÁKU šířky 360 v tl. 30 mm - celková délky 34,46 bm
Požadavek dle ČSN 73 0831 – výrobky třídy rekace oheň D
T14 - MONTÁŽ DŘEVĚNNÉHO OBKLADLU výšky 400 v tl. 20 mm - celková délky 34,46 bm
+ 22x VYŘEZANÝ OTVOR PRO VĚTRACÍ MŘÍŽKU
Požadavek dle ČSN 73 0831 – výrobky třídy rekace oheň D
- NAPELNÍ HOMOGÉNÍCH PVC PÁSU - celková plocha 241,25 m²
 - ULÍČKY HLEDIŠTĚ ŠÍŘKA LINA 600 mm 145,10 m²
 - PODESTA HLEDIŠTĚ 41,40 m²
 - PODESTA HLEDIŠTĚ - ZVUKAŘ 1,45 m²
 - 3x HLAVNÍ SCHODIŠTĚ ŠÍŘKY 1 500 MM 32,10 m²
 - 1x BOČNÍ SCHODIŠTĚ ŠÍŘKY 800 mm 5,70 m²
 - 8x BOČNÍ SCHODIŠTĚ ŠÍŘKY 620 mm 15,50 m²
- ZÁTĚŽOVÁ TRÍDA 33, PROBARVENÉ PVC V CELÉ TLOUŠTČE, OPATŘENO PROTISKLUZNOU ÚPRAVOU
KOLEM ZDÍ UKONČENO PVC SOKLOVOU LIŠTOU
HRANA SCHODU OPATŘENA SCHODOVOU HRANOU URČENOU K UKONČENÍ NA HRANÁCH SCHODŮ,
HRANA OPATŘENA PROTISKLUZOVOU ÚPRAVOU
Požadavek dle ČSN 73 0831 ed.2 – výrobky třídy rekace oheň Dfl-s1
- Z5 - DOPLNĚNÍ KRYCÍCH PLECHU 1 A 2 STUPEŇ TRIBUNY
 - ČELNÍ KRYCÍ PLECH VÝŠKY 0,40 m x DÉLKA 34,46 bm = 13,80 m²
 - SEDACÍ PLOCHA KRYCÍ PLECH VÝŠKY 0,32 m x DÉLKA 34,46 bm = 11,10 m²
 - SEDACÍ PLOCHA A POCHOZÍ PLOCHA 2 ST. KRYCÍ PLECH R.Š. 1,62 m x DÉLKA 34,46 bm = 58,24 m²
- Z5 - OSAZENÍ VĚTRACÍCH MŘÍŽEK SVĚTLÝ OTVOR 200x760 mm RÁM JAKL 20/20 mm v délce cca 3,00 bm x 22 ks
- Z5 - DOPLNĚNÍ ZTUŽUJÍCÍHO PODELNÍKU PRVNÍHO STUPNĚ L 40/40/4 v dl. 34,46 bm x 2 = 68,92 bm
 - DOPLNĚNÍ ZTUŽUJÍCÍHO PODELNÍKU PRVNÍHO STUPNĚ T 40/40/4 v dl. 34,46 bm x 3 = 103,38 bm
- Z5 - PROVEDENÍ RÁMU Z JAKLU 20/20 mm V DÉLCE 34,46 bm x 2 = 68,92 bm
- Z5 - PROVEDEN NÁTĚR OCELOVÝCH KONSTRUKCÍ CELÉ TRIBUNY (OBROUŠENA, OPATŘENO NÁTĚREM 1x ZÁKLADNÍ + 2x VRCHNÍ)

ZODPOVĚDNÝ PROJEKTANT	VYPRACOVAL	TECHNICKÁ KONTROLA	Architektonická kancelář Ing. arch. Jaroslav Chvátal IČ: 12124036	
Ing. arch. Jaroslav Chvátal	Ing. Zdeněk Heinz	Ing. arch. Jaroslav Chvátal		
INVESTOR: STATUTÁRNÍ MĚSTO OPAVA Horní náměstí 382/69, Město, 746 01 Opava				
PROFESE: D.1.1.b STAVEBNĚ TECHNICKÉ ŘEŠENÍ - BOURACÍ PRÁCE				
MÍSTO STAVBY: k.ú. Opava-Předměstí, parc.č. 45/4			FORMÁT	9x A4
ZŠ MAŘÁDKOVA - HALA - REKONSTRUKCE			DATUM	10/2025
			STUPEŇ	DPS a VZS
			Č. ZAKÁZKY	11-25
SPORTOVNÍ PLOCHA - TRIBUNA			MĚŘÍTKO 1:100	Č. VÝKRESU D.1.1.b-12