


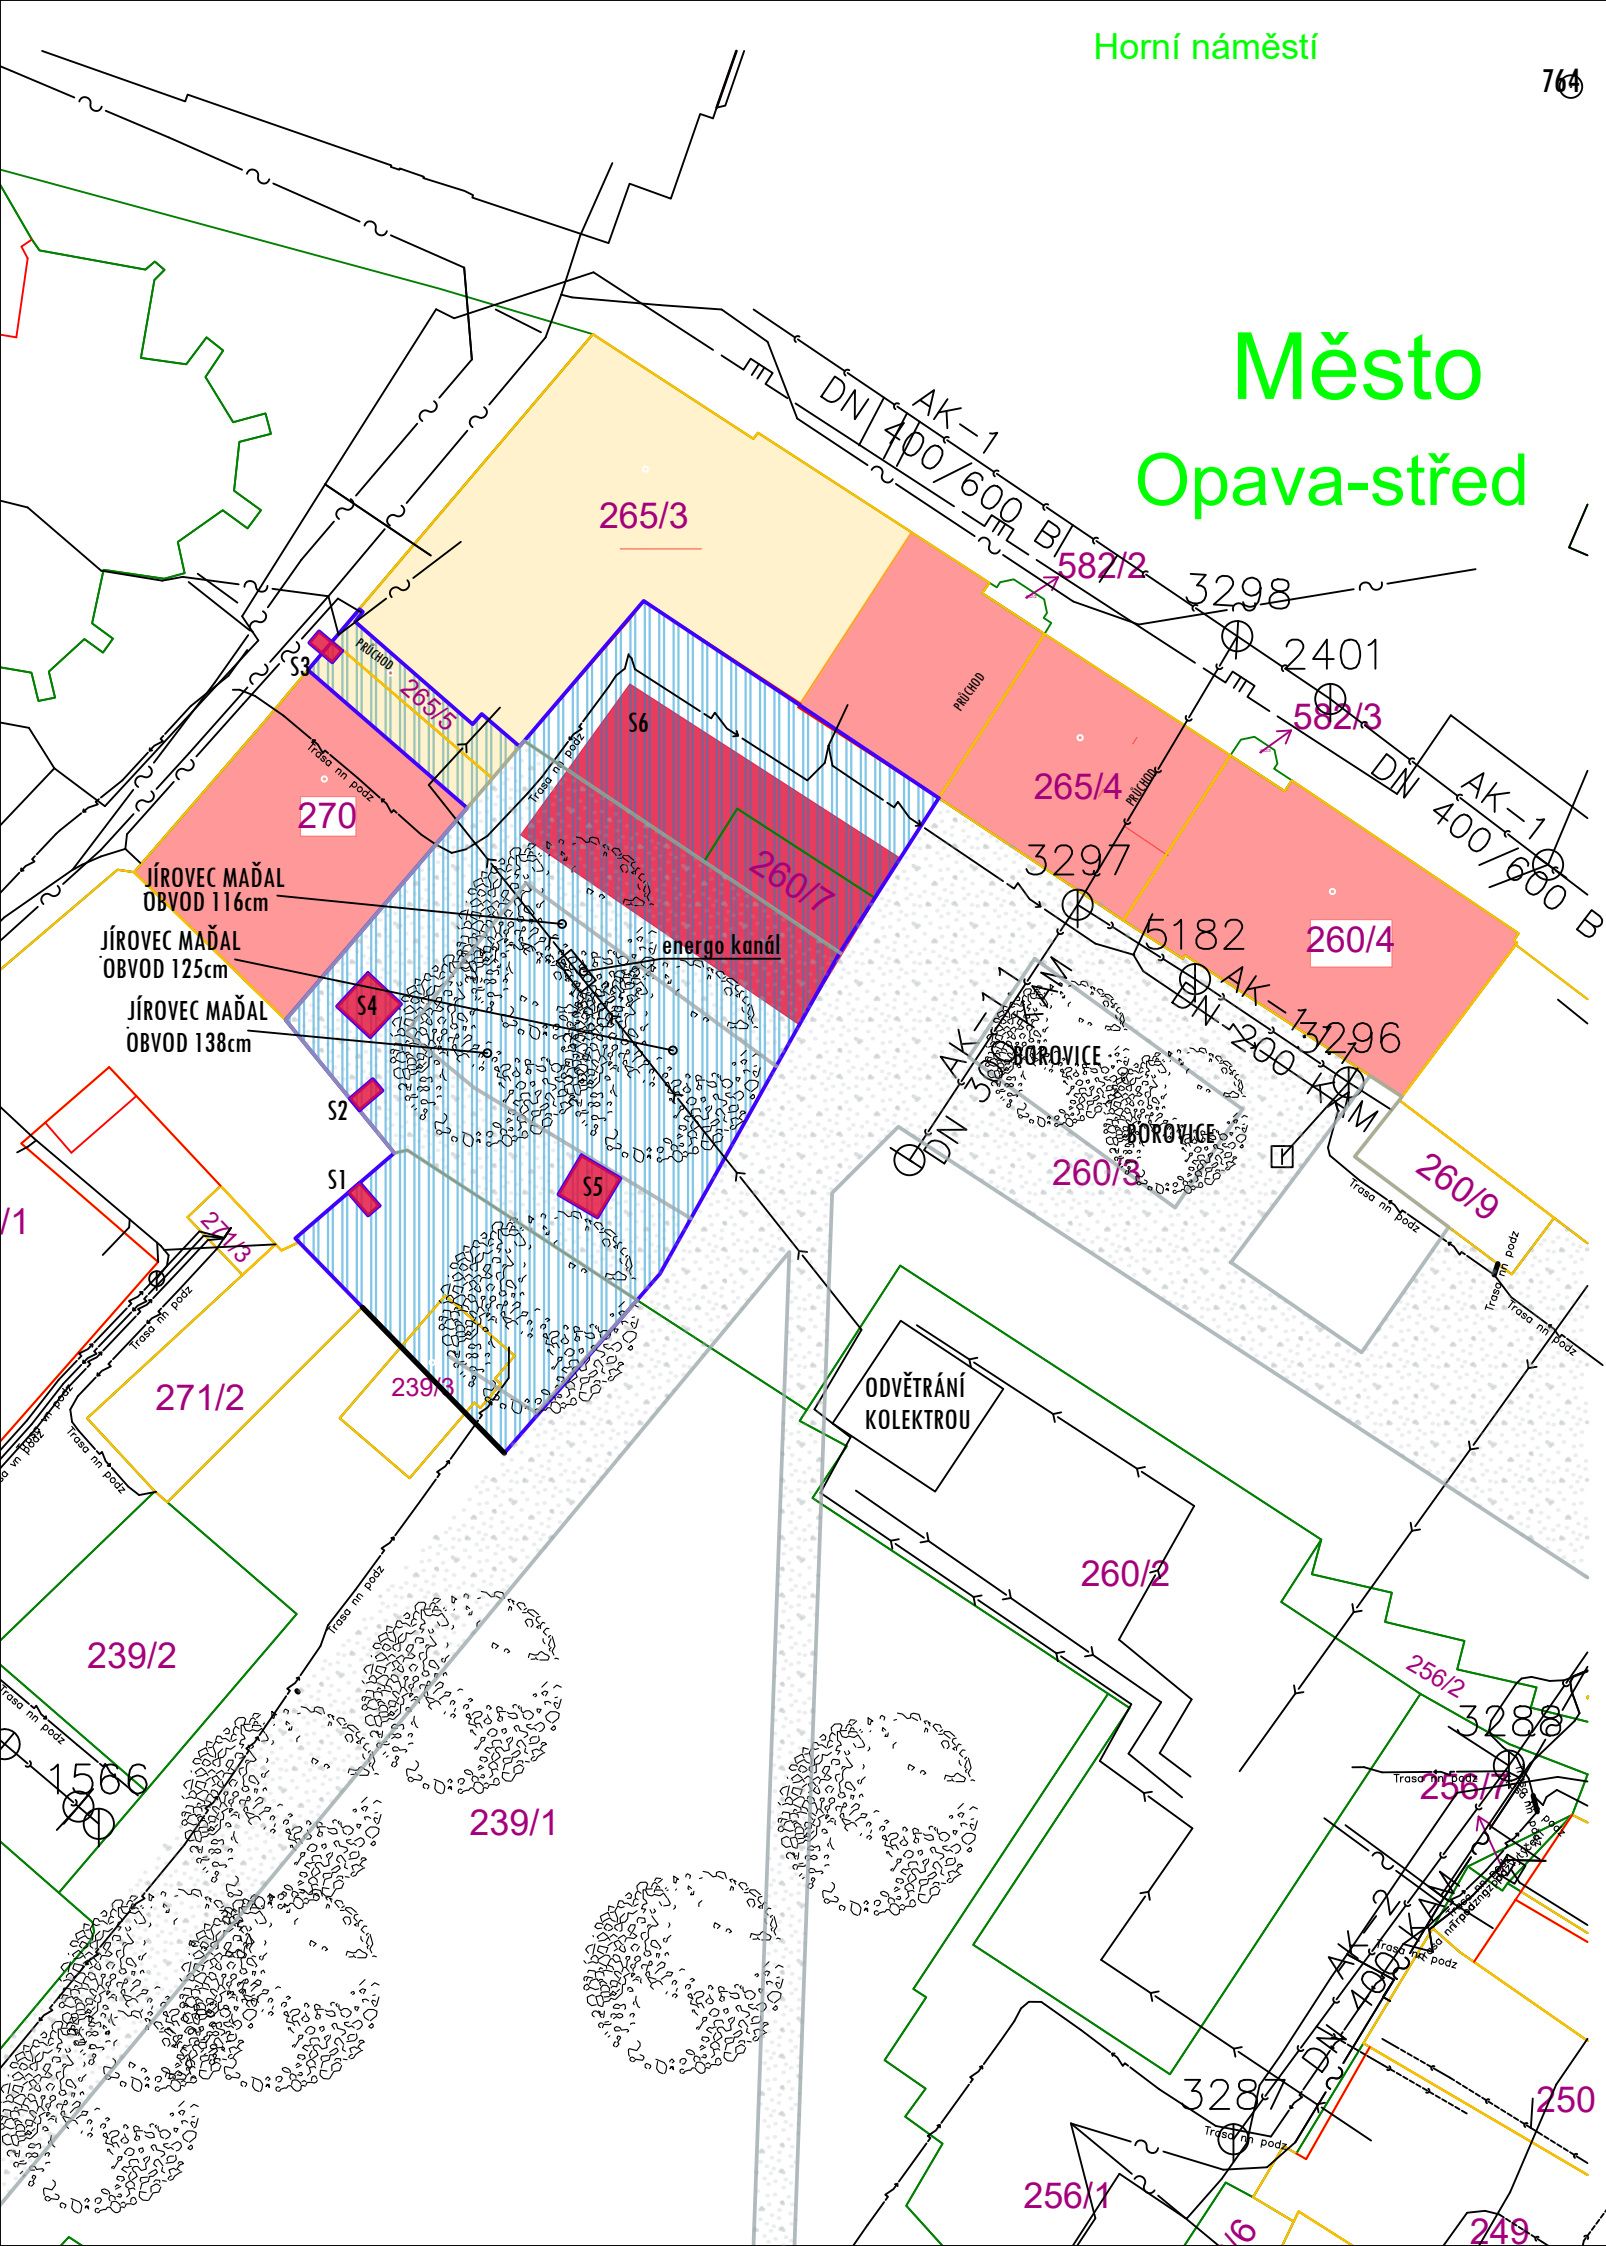

LEGENDA

- BOURANÁ NADZEMNÍ ČÁST OBJEKTU PARC.Č. 265/5; 265/3; 270 - 511m2
- PONECHANÁ ČÁST OBJEKTU SLEZANKY 885m2

- PRŮZKUM - PLOCHA 1: 1304m2

- ZPEVNĚNÉ PLOCHY

- SONDA ARCH PRŮZKUMU 1x2m

- SONDA ARCH PRŮZKUMU 3x3m

- PLOŠNÝ ODKRYV

- ZELEŇ (STROMY, KEŘE)

LEGENDA

- VODOVOD SMVAK a.s.
- PŘÍPOJKY KANALIZACE
- KANALIZACE SMVAK a.s.
- DATOVÉ VEDENÍ CETIN a.s.
- VEDENÍ NN ČEZ a.s.
- VEDENÍ PLYNU STL a.s.
- VEDENÍ PLYNU NTL a.s.
- TEPLOVODNÍ KOLEKTOR OPATHERM- NEFUNKČNÍ

Projekční kancelář INFOHome

ZODPOVĚDNÝ PROJEKTANT: Ing. Martin Lichvár-ČKAIT1102774	Investor: Statutární město Opava, Horní náměstí 382/69, Město, 74601 Opava	DATUM: 2/2026
	Místo stavby:	FORMÁT: A2
PROJEKTANT: Ing. Marek Zygula	PROJEKT: Odstranění části objektu občanské vybavenosti Slezanka a oplocení na parc.č. 265/3, 260/7, 265/5, 270 k.ú. Opava -Město	STUPEŇ: -
		MĚŘÍTKO: 1:500
VYPRACOVAL: Ing. Adam Kupčík	NÁZEV VÝKRESU: SITUACE ARCHEOLOGICKÉHO PRŮZKUMU	KOPIE:
SÍDLLO: Vodárenská 5, 747 07 Opava		
KANCELÁŘ: Krnovská 110e, Opava 746 01 IČ: 66720028		
		ČÍSLO VÝKRESU: C2