




PŮDORYS

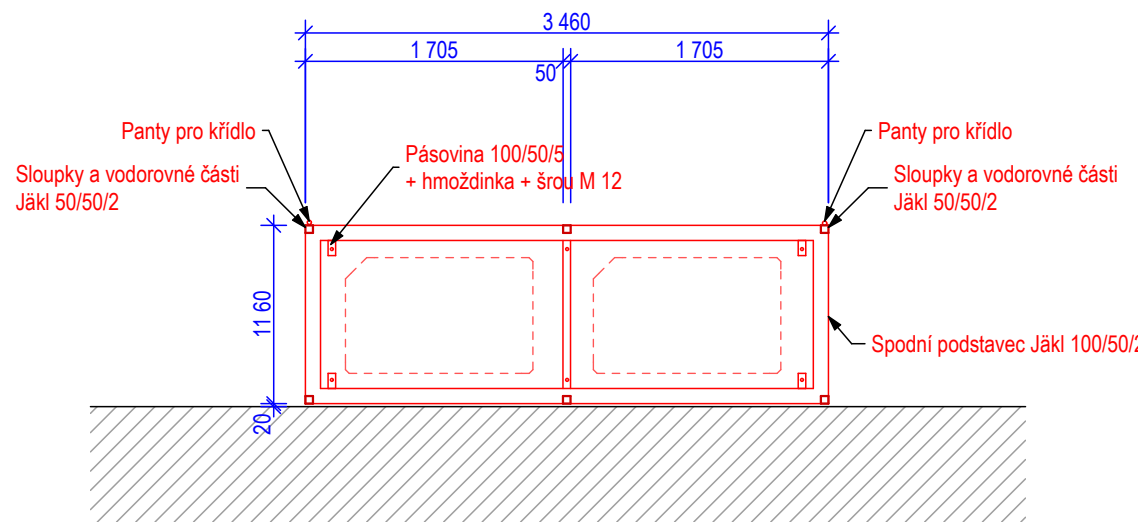


PŮDORYS

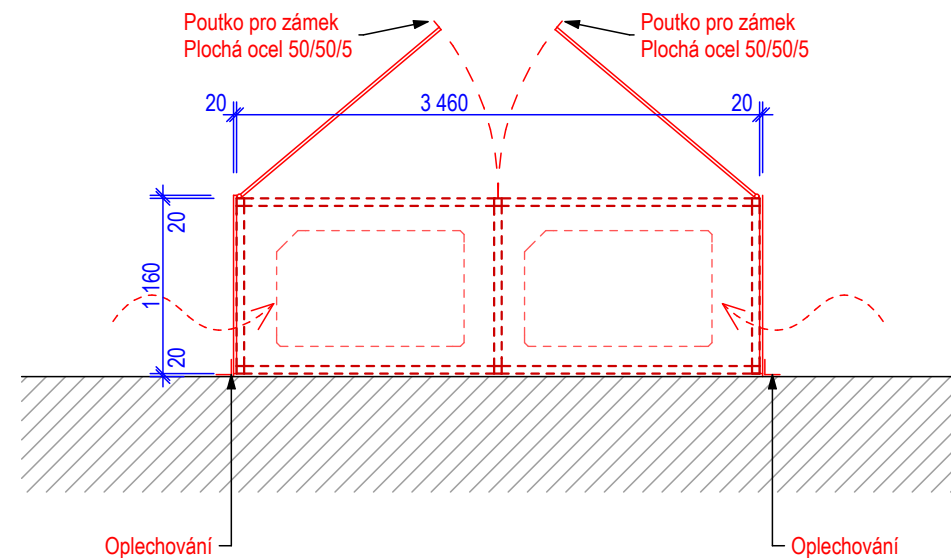


ZÁKLAD

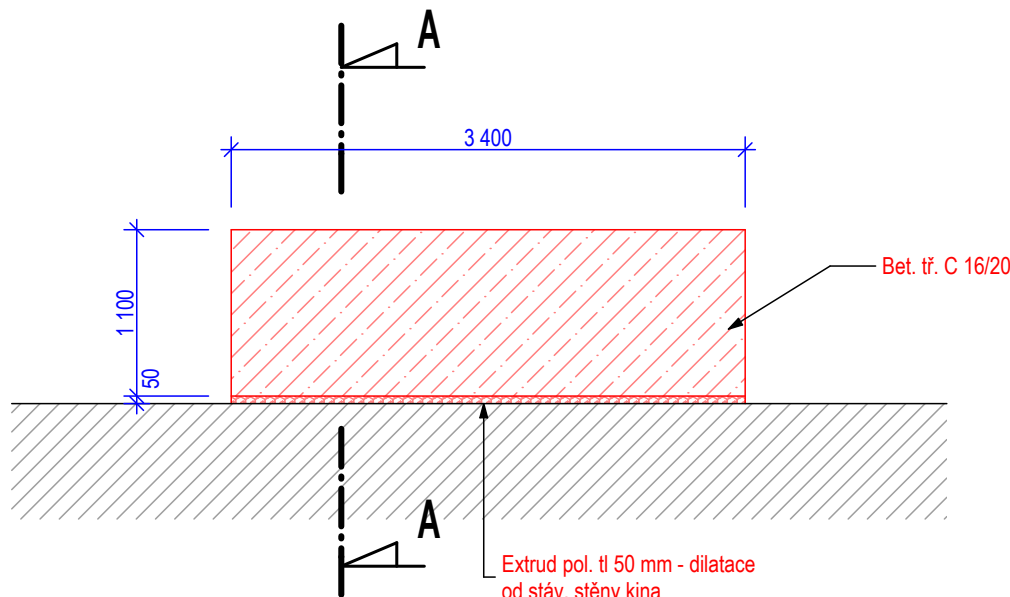


POHLED SEVEROZÁPADNÍ

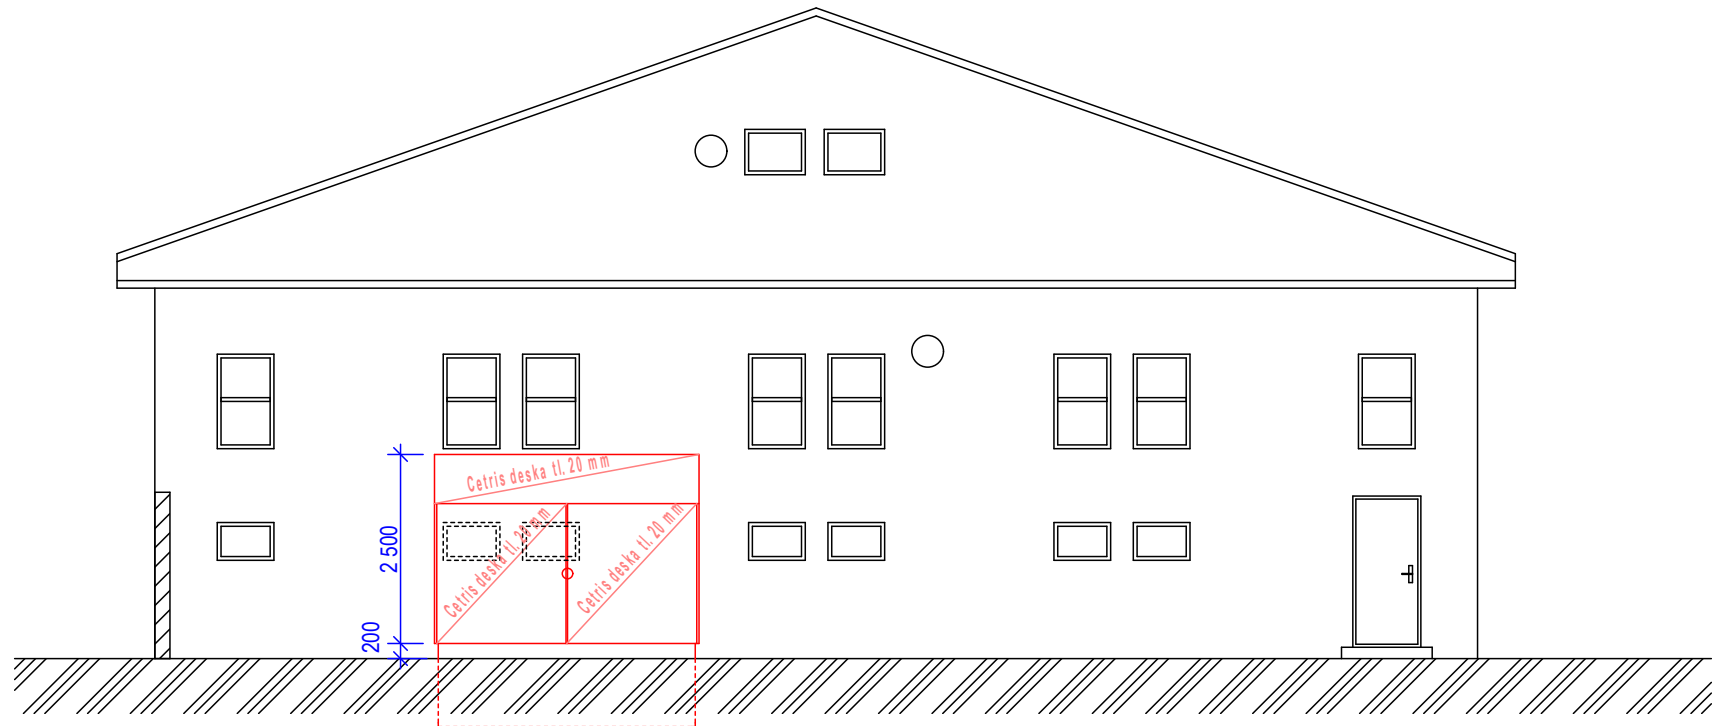


BOČNÍ STRANY

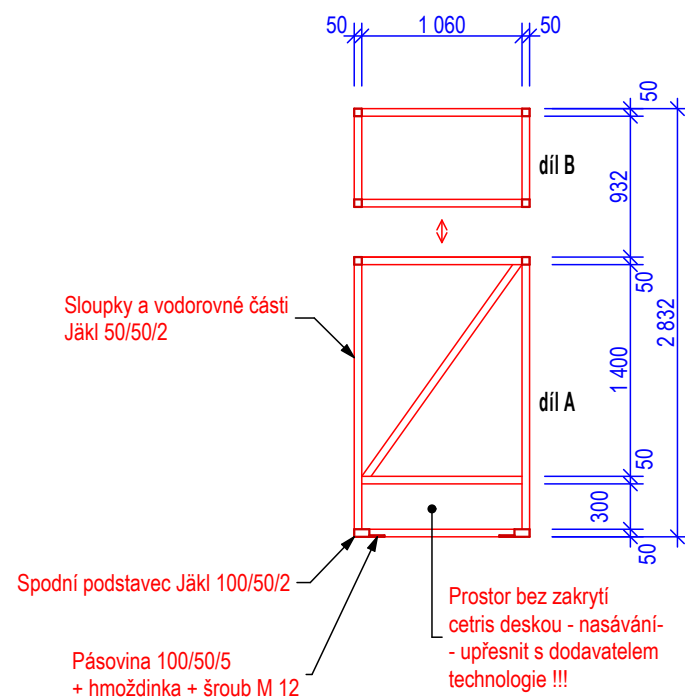

ČELNÍ STRANA

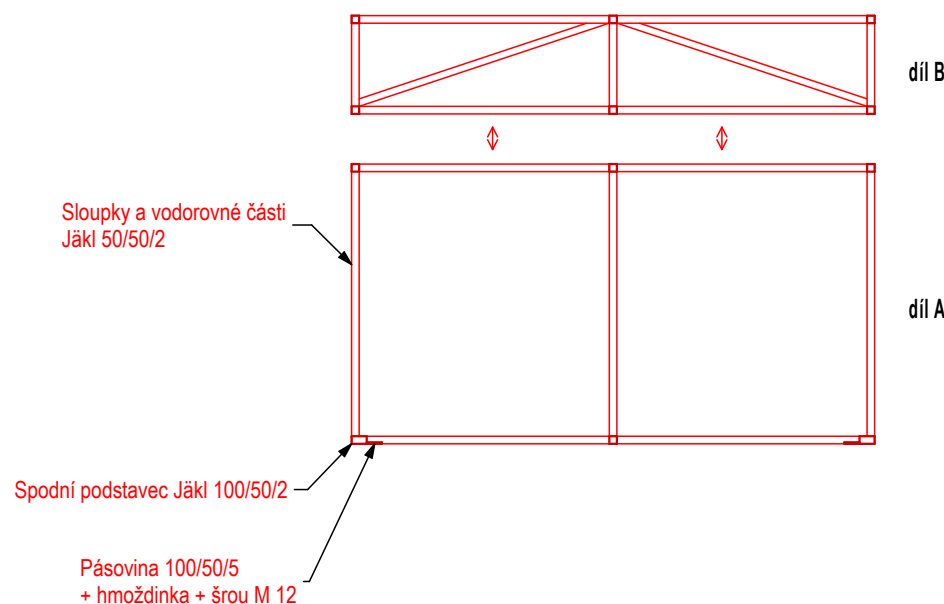

ŘEZ A-A

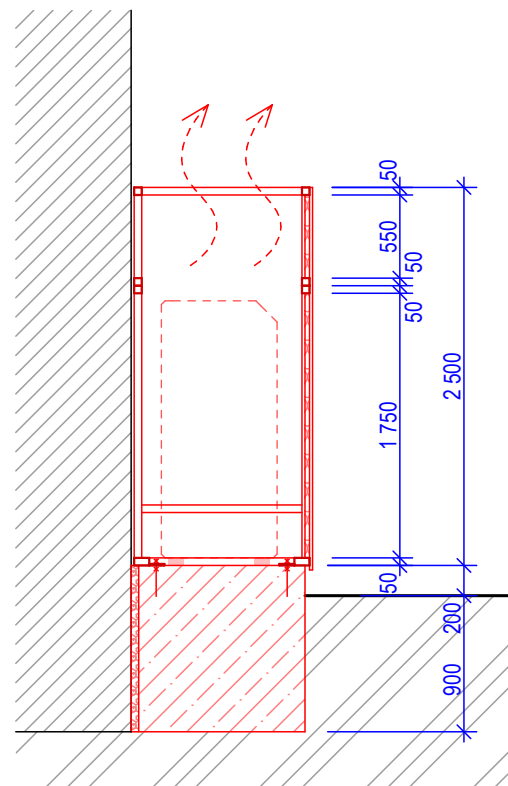

POZNÁMKA

- díl A a B mohou být na místě k sobě svařeny a nebo sešroubovány
- dvířka musí být po uzavření utěsněné např. pryžovými těsnicími pásy
- vnitřní prostor bude vystlán molitanem tl. 30 mm s překrytím a zaplášťením střešní difúzní fólií.
- Po bocích bude vespod nasávací otvor - rozměr upřesnit s dodavatelem
- Horní část bude otevřená

TATO DOKUMENTACE NENÍ REALIZAČNÍ ANI VÝROBNÍ !!!

Vypracovala: Michael Boček		Zodp. projektant: Michael Boček	
Obec: Opava		Kraj: Moravskoslezský	
Stavebník: Statutární město Opava, Horní náměstí 382/69, Opava IČ: 00300535			
Místo: Kino Mír, ul. Kolářská 5-7, Opava parc.č. 164/1 a 164/18, Opava-Město			
Členění: Bez členění na stavební objekty			
Akce: STAVEBNÍ ÚPRAVA OBJEKTU KINA MÍR INSTALACE TECHNOLOGIE CHLAZENÍ VZDUCHOTECHNIKY			
Výkres: VÝKRESOVÁ ČÁST		Datum: 10/2019	
		Čís. zakázky: 45/2019	
		Formát: 3 x A4	
		Měřítko: 1 : 50, 1 : 100	
		Stupeň PD: DÚS	
		Kopie:	
		Čís. výkresu: D.2	



MB - Projekt
projektovní kancelář
www.MB-Projekt.cz

Michael Boček
Autorizovaný technik
pro pozemní stavby
ČKAIT 11 03 613

Kancelář:
Hlučinská 31/190, 747 21 Kravaře
tel.: + 420 739 464 947
email: mb-projekt@email.cz