

VZDÁLENOST ŠACHET  
NÁZVY ŠACHET

Podélný profil stoky A-I.část  
MĚŘITKO 1:100 / 1:100


HLOUBKA VÝKOPU (BEZ PODSYPU)

KÓTA DNA POTRUBÍ


KÓTA TERÉNU

STANIČENÍ [m]


SKLON [promile] - DÉLKA [m]  
DN [mm] - MATERIÁL - DÉLKA [m]

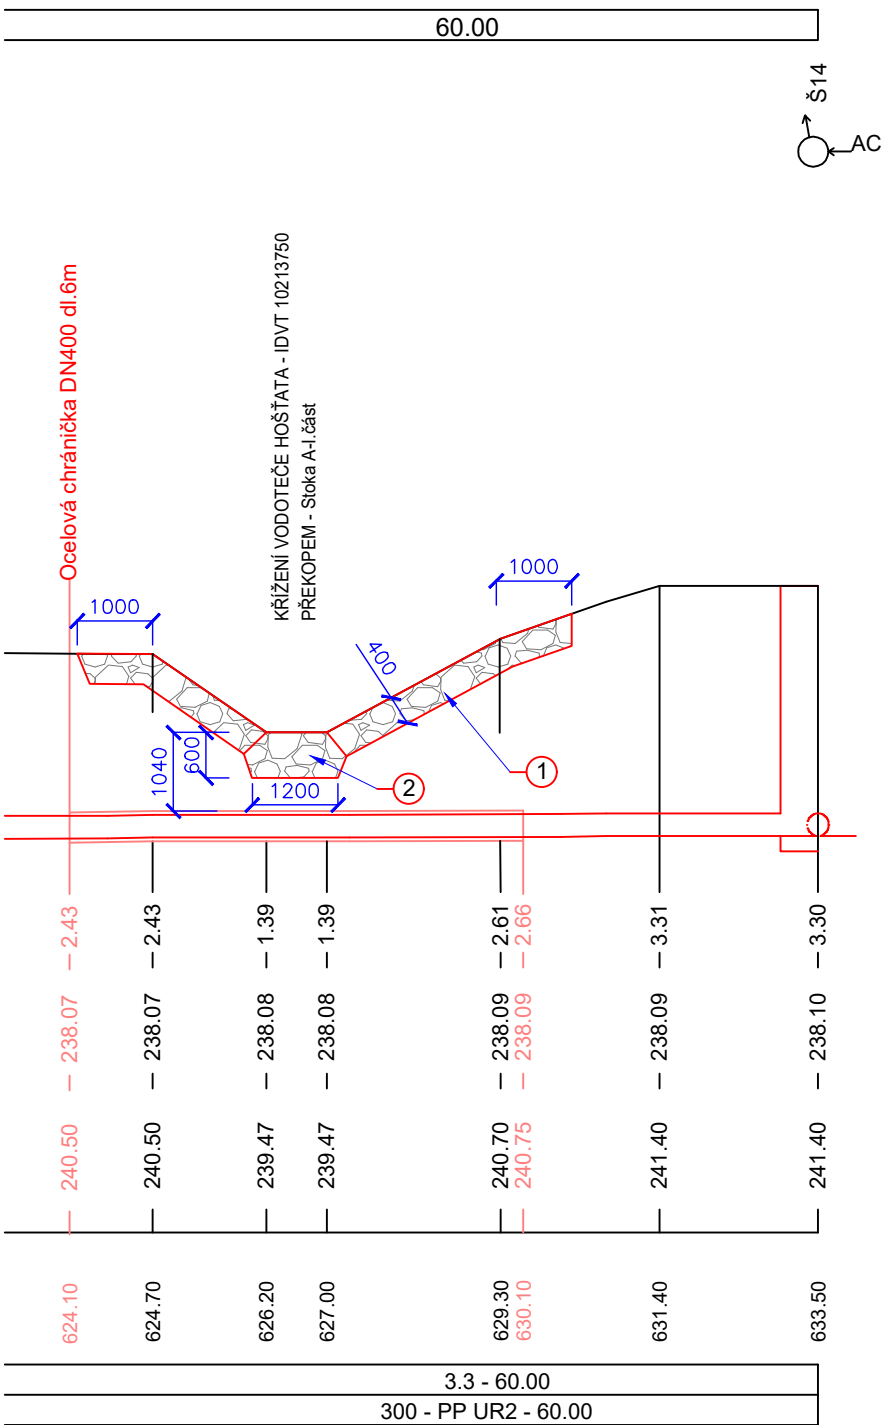

Situace (půdorys)  
Měřítko: 1: 100

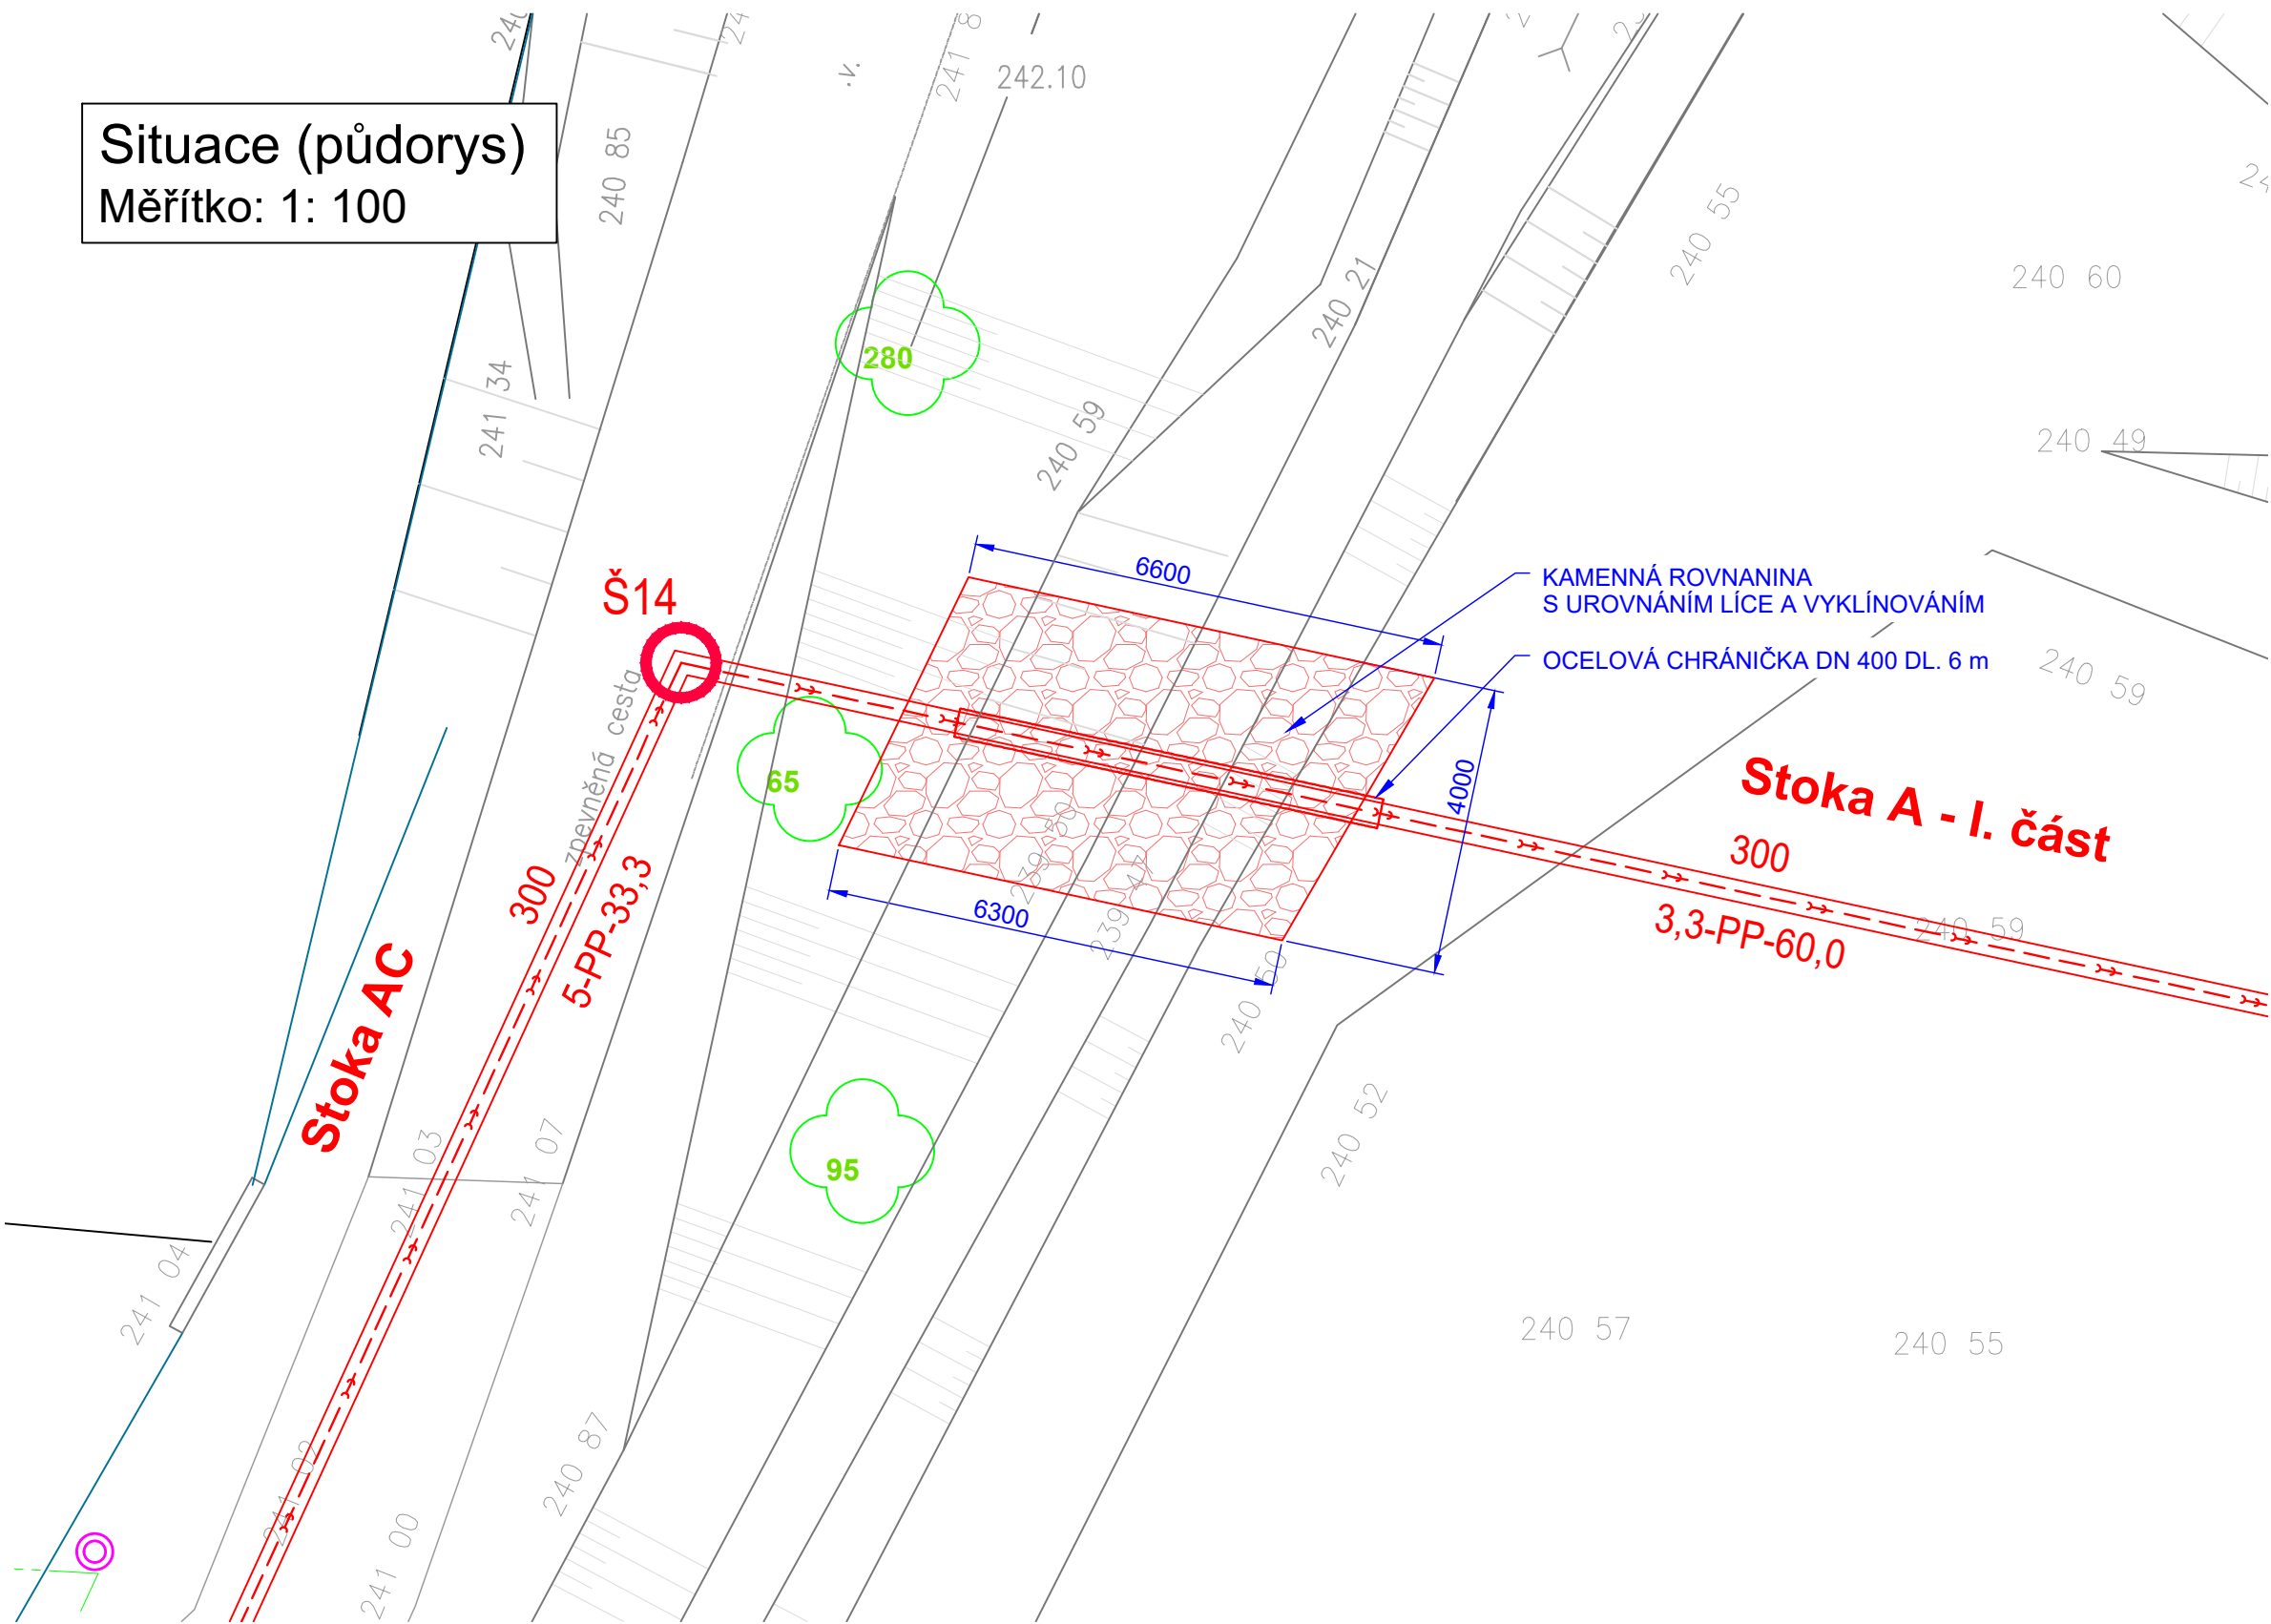

KŘÍŽENÍ IDVT - PŘEKOPEM  
PŘÍČNÝ ŘEZ  
M 1:25

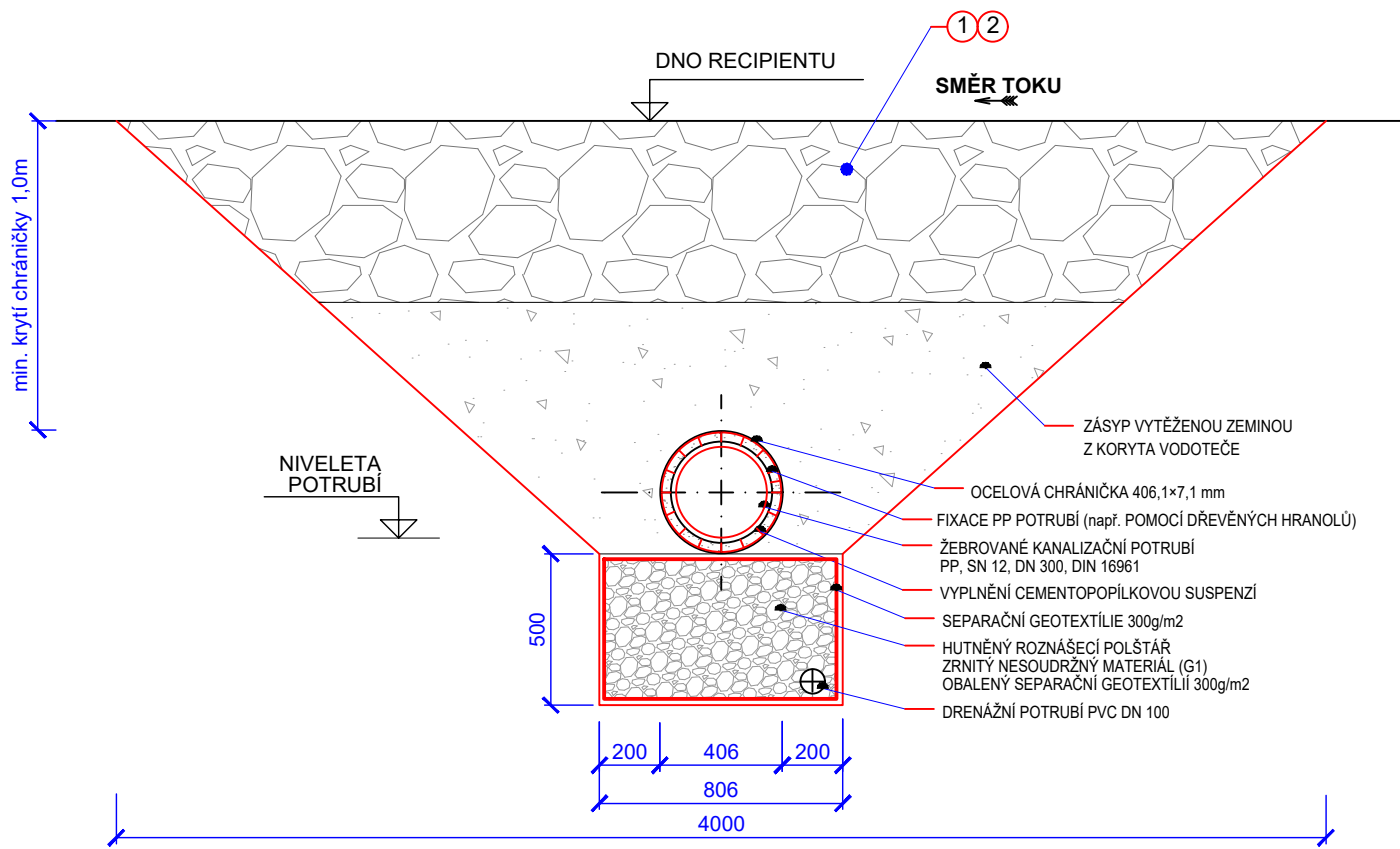

- POZNÁMKY :
- ① KAMENNÁ ROVNANINA - TL. 400 mm  
LOMOVÝ KÁMEN Ø ZRNA 0,3 - 0,4  
HMOTNOST 80 - 150 kg  
S UROVNÁNÍM LÍCE A VYKLÍNOVÁNÍM
  - ② KAMENNÁ ZÁHOZOVÁ PATKA - TL. 600 mm  
LOMOVÝ KÁMEN Ø ZRNA 0,3 - 0,4 m  
HMOTNOST 80 - 150 kg  
S UROVNÁNÍM LÍCE A VYKLÍNOVÁNÍM

UPOZORNĚNÍ :

DNO A SVAHY BUDOU PLYNULE NAVAZOVAT NA STÁVAJÍCÍ NEPORUŠENÝ TERÉN.  
NESMÍ DOJÍT K ZÚŽENÍ PRŮTOČNÉHO PROFILU VODOTEČE.

ZMĚNA VÝKRESU :

Č. ZMĚNY	PŘEDMĚT ZMĚNY	ZMĚNU PROVEDL	PODPIS	DATUM ZMĚNY

D.1 DOKUMENTACE STAVEBNÍHO NEBO INŽENÝRSKÉHO OBJEKTU

<b>KONEKO®</b>		<b>709 00 OSTRAVA - Výstavní 2224/8</b>	
TEL. (+420) 596 633 836 FAX : (+420) 596 633 689 (+420) 596 664 111 E-MAIL : koneko@koneko.cz			
Investor : <b>Statutární město Opava</b>		Hlavní inženýr projektu : Ing. S. Gorbunov	
Akce : <b>Komárov a Suché Lazce - splašková kanalizace</b>		Zodp. projektant : Ing. J. Zavadil	
Objekt : <b>SO 01 Splašková kanalizace Komárov</b>		Vypracoval : D. Zmieja	
Název přílohy : <b>Křížení vodního toku Hošťata - IDVT 10213750 překopem – stoka A-I.část</b>		Kontroloval : Ing. S. Gorbunov	
Zakázkové číslo :	3420/DPS-2020	Číslo přílohy :	D.1.1.b.9.2
Archivní číslo :	3420/01	Měřítko :	1 : 100 , 1 : 25
		Stupeň :	DPS
		Datum :	08/2020
TENTO VÝKRES A JEHO PŘÍLOHY JSOU NAŠÍM DUŠEVNÍM VLASTNICTVÍM, NESMÍ BÝT BEZ NAŠEHO PŘEDCHOZÍHO PÍSEMNÉHO SOUHLASU KOPÍROVÁNY, ROZMNOŽOVÁNY ANI ZPŘÍSTUPNĚNY JINÝM OSOBÁM NEBO FIRMÁM			