

VZDÁLENOST ŠACHET
NÁZVY ŠACHET

Podélný profil stoky A - II.část

MĚŘITKO 1:100 / 1:100


HLOUBKA VÝKOPU (BEZ PODSYPU)

KÓTA DNA POTRUBÍ


KÓTA TERÉNU

STANIČENÍ [m]


SKLON [promile] - DÉLKA [m]
DN [mm] - MATERIÁL - DÉLKA [m]

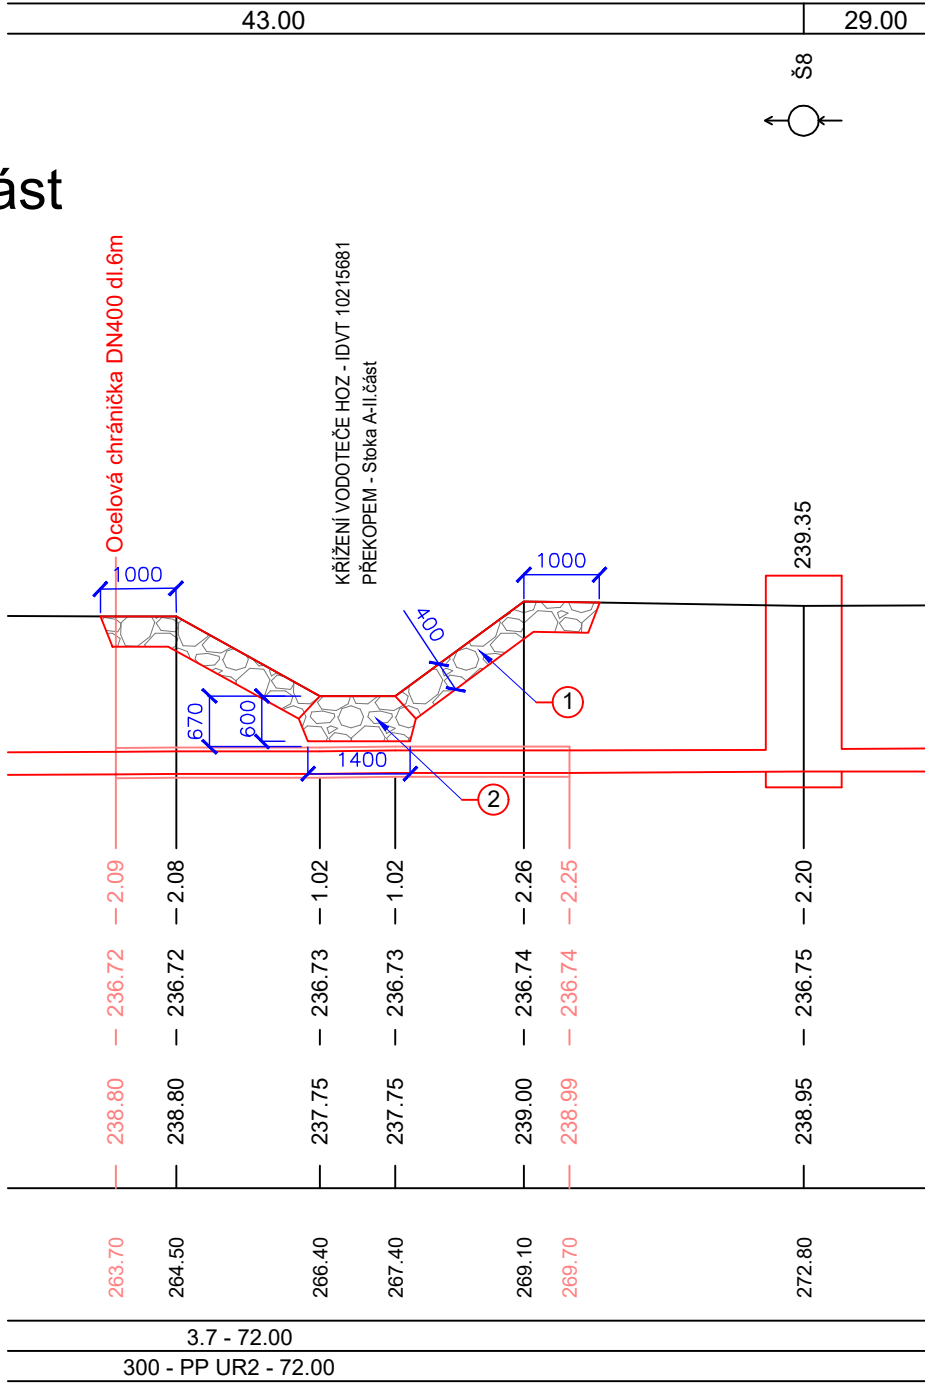

Situace (půdorys)
Měřítko: 1: 100

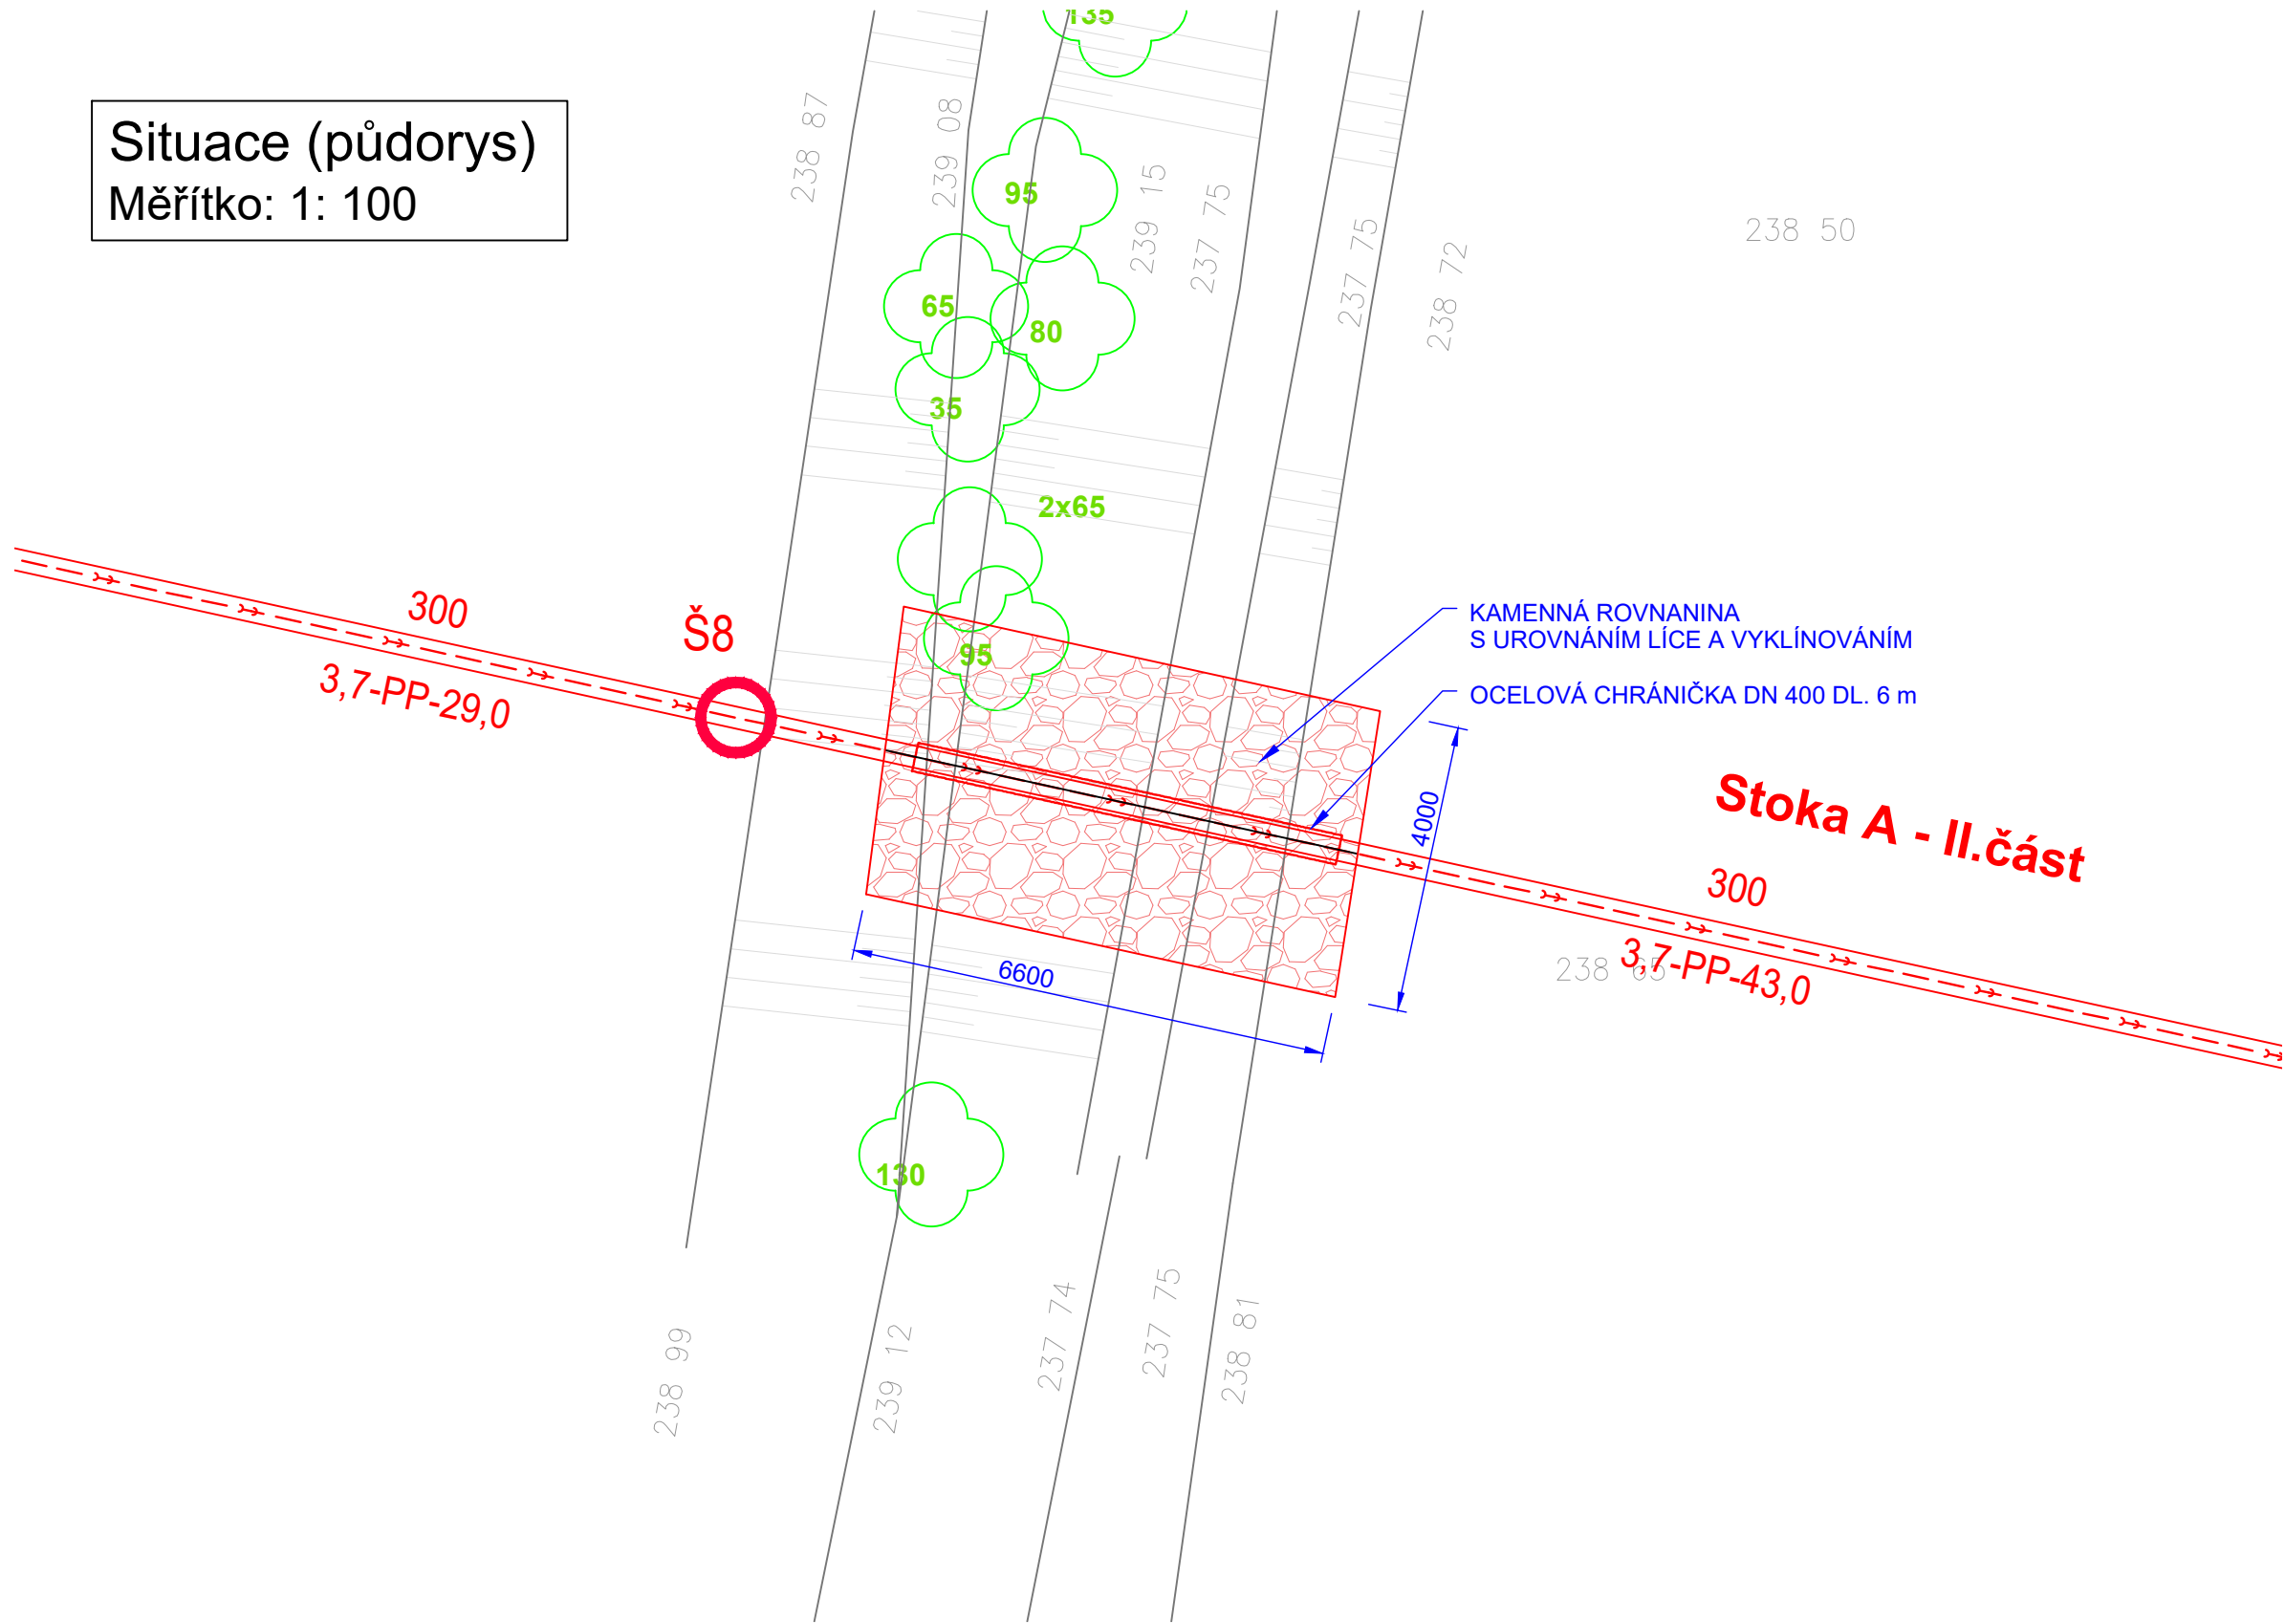

KŘÍŽENÍ IDVT - PŘEKOPEM PŘÍČNÝ ŘEZ M 1:25

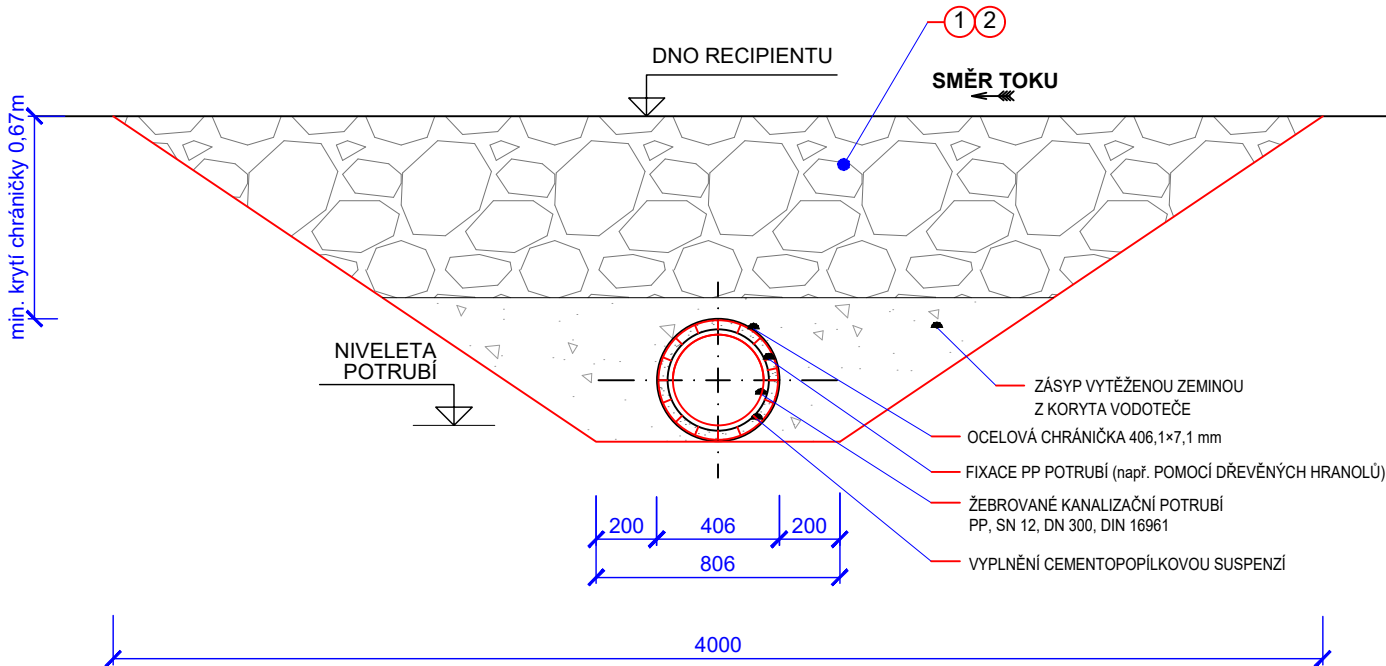

- POZNÁMKY :
- ① KAMENNÁ ROVNANINA - TL. 400 mm
LOMOVÝ KÁMEN Ø ZRNA 0,3 - 0,4
HMOTNOST 80 - 150 kg
S UROVNÁNÍM LÍCE A VYKLÍNOVÁNÍM
 - ② KAMENNÁ ZÁHOZOVÁ PATKA - TL. 600 mm
LOMOVÝ KÁMEN Ø ZRNA 0,3 - 0,4 m
HMOTNOST 80 - 150 kg
S UROVNÁNÍM LÍCE A VYKLÍNOVÁNÍM

UPOZORNĚNÍ :

DNO A SVAHY BUDOU PLYNULE NAVAZOVAT NA STÁVAJÍCÍ NEPORUŠENÝ TERÉN.
NESMÍ DOJÍT K ZÚŽENÍ PRŮTOČNÉHO PROFILU VODOTEČE.

ZMĚNA VÝKRESU :

Č. ZMĚNY	PŘEDMĚT ZMĚNY	ZMĚNU PROVEDL	PODPIS	DATUM ZMĚNY

D.1 DOKUMENTACE STAVEBNÍHO NEBO INŽENÝRSKÉHO OBJEKTU

KONEKO		709 00 OSTRAVA - Výstavní 2224/8	
TEL. (+420) 596 633 836 FAX : (+420) 596 633 689 (+420) 596 664 111 E-MAIL : koneko@koneko.cz			
Investor : Statutární město Opava		Hlavní inženýr projektu : Ing. S. Gorbunov	
Akce : Komárov a Suché Lazce - splašková kanalizace		Zodp. projektant : Ing. J. Zavadil	
Objekt : SO 01 Splašková kanalizace Komárov		Vypracoval : D. Zmieja	
Název přílohy : Křížení		Kontroloval : Ing. S. Gorbunov	
Křížení HOZ - IDVT 10215681 překopem – stoka A-II.část, úsek Š7-Š8			
Zakázkové číslo :	3420/DPS-2020	Číslo přílohy :	D.1.1.b.9.4
Stupeň :		Datum :	
Archivní číslo :	3420/01	Měřítko :	1 : 100 , 1 : 25
		DPS	08/2020
TENTO VÝKRES A JEHO PŘÍLOHY JSOU NAŠIM DUŠEVNÍM VLASTNICTVÍM, NESMÍ BÝT BEZ NAŠEHO PŘEDCHOZÍHO PÍSEMNÉHO SOUHLASU KOPÍROVÁNY, ROZMNOŽOVÁNY ANI ZPŘÍSTUPNĚNY JINÝM OSOBÁM NEBO FIRMÁM			