

VZDÁLENOST ŠACHET
NÁZVY ŠACHET

Podélný profil stoky B
MĚŘÍTKO 1:100 / 1:100


HLOUBKA VÝKOPU (BEZ PODSYPU)

KÓTA DNA POTRUBÍ


KÓTA TERÉNU

STANIČENÍ [m]

SKLON [promile] - DÉLKA [m]
DN [mm] - MATERIÁL - DÉLKA [m]

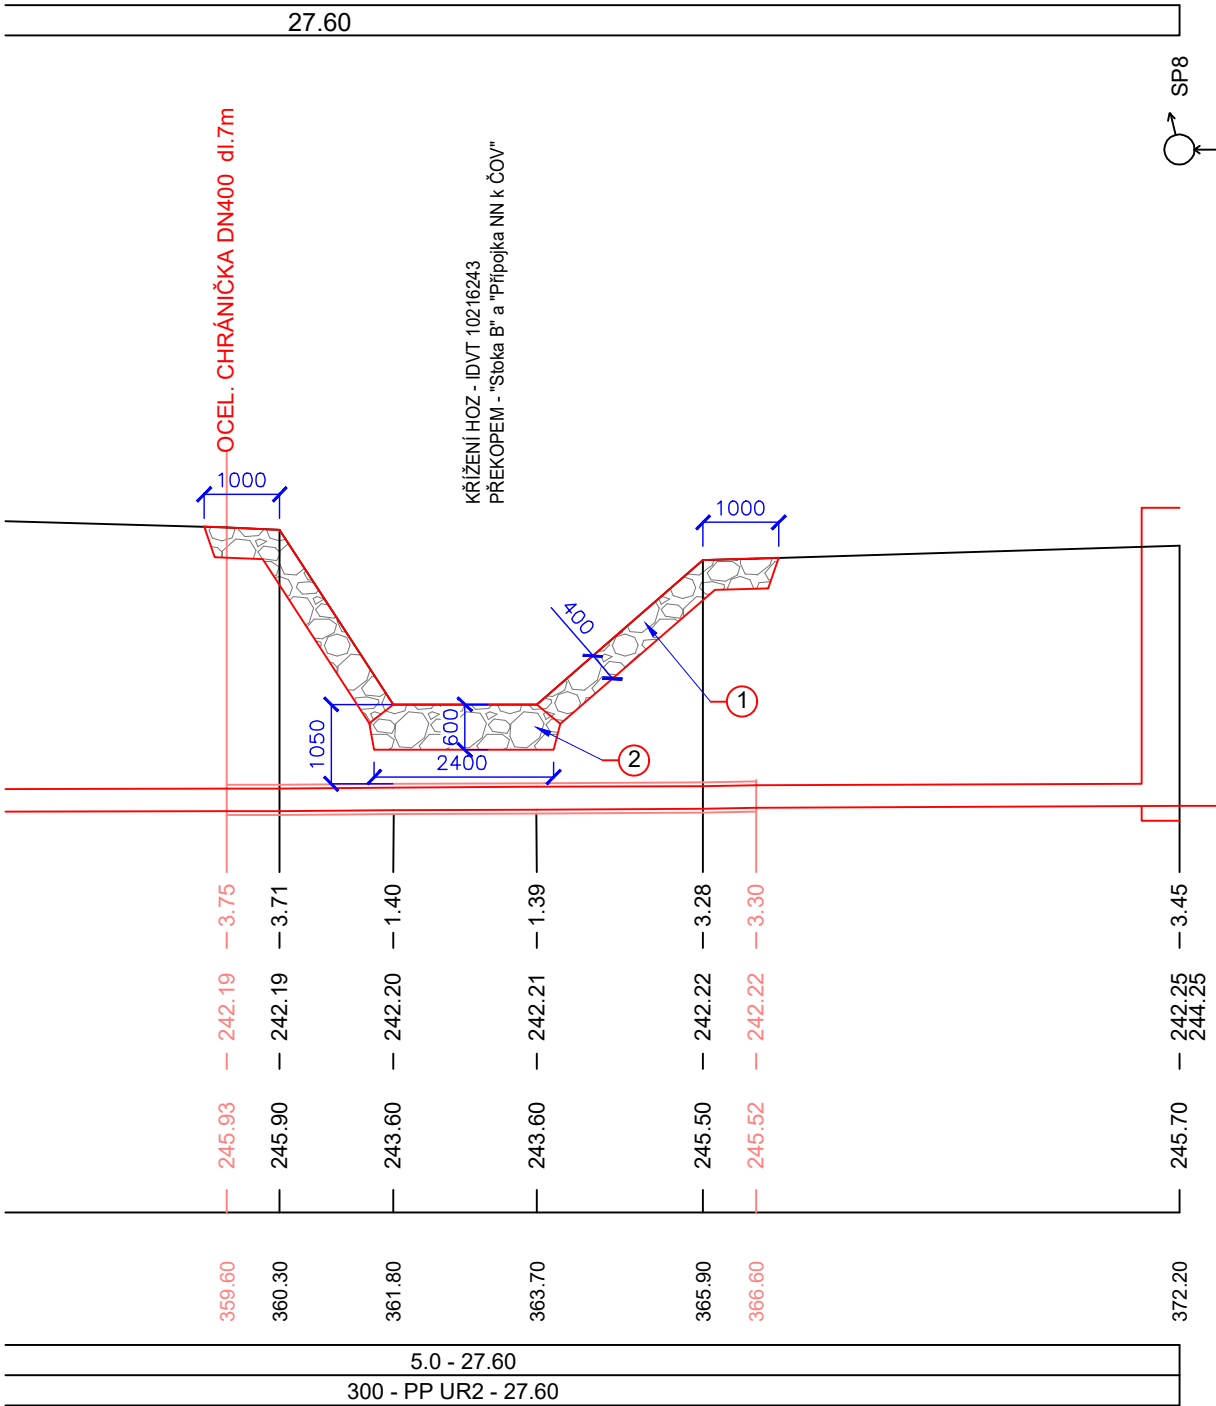

KŘÍŽENÍ IDVT - PŘEKOPEM
PŘÍČNÝ ŘEZ
M 1:25

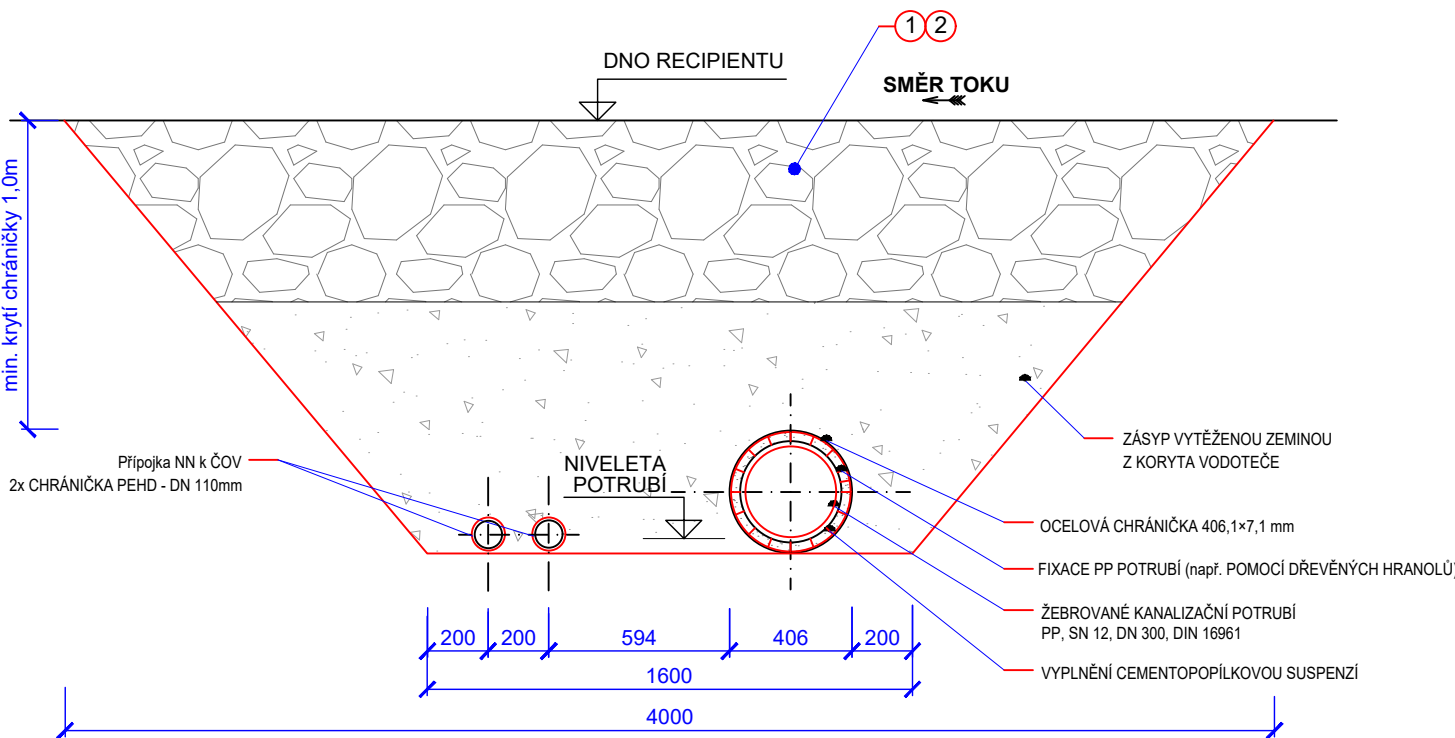


POZNÁMKY :

- ① KAMENNÁ ROVNANINA - TL. 400 mm
LOMOVÝ KÁMEN Ø ZRNA 0,3 - 0,4
HMOTNOST 80 - 150 kg
S UROVNÁNÍM LÍCE A VYKLÍNOVÁNÍM
- ② KAMENNÁ ZÁHOZOVÁ PATKA - TL. 600 mm
LOMOVÝ KÁMEN Ø ZRNA 0,3 - 0,4 m
HMOTNOST 80 - 150 kg
S UROVNÁNÍM LÍCE A VYKLÍNOVÁNÍM

UPOZORNĚNÍ :

DNO A SVAHY BUDOU PLYNULE NAVAZOvat NA STÁVAJÍCÍ NEPORUŠENÝ TERÉN.
NESMÍ DOJÍT K ZÚŽENÍ PRŮTOČNÉHO PROFILU VODOTEČE.

Situace (půdorys)
Měřítko: 1: 100

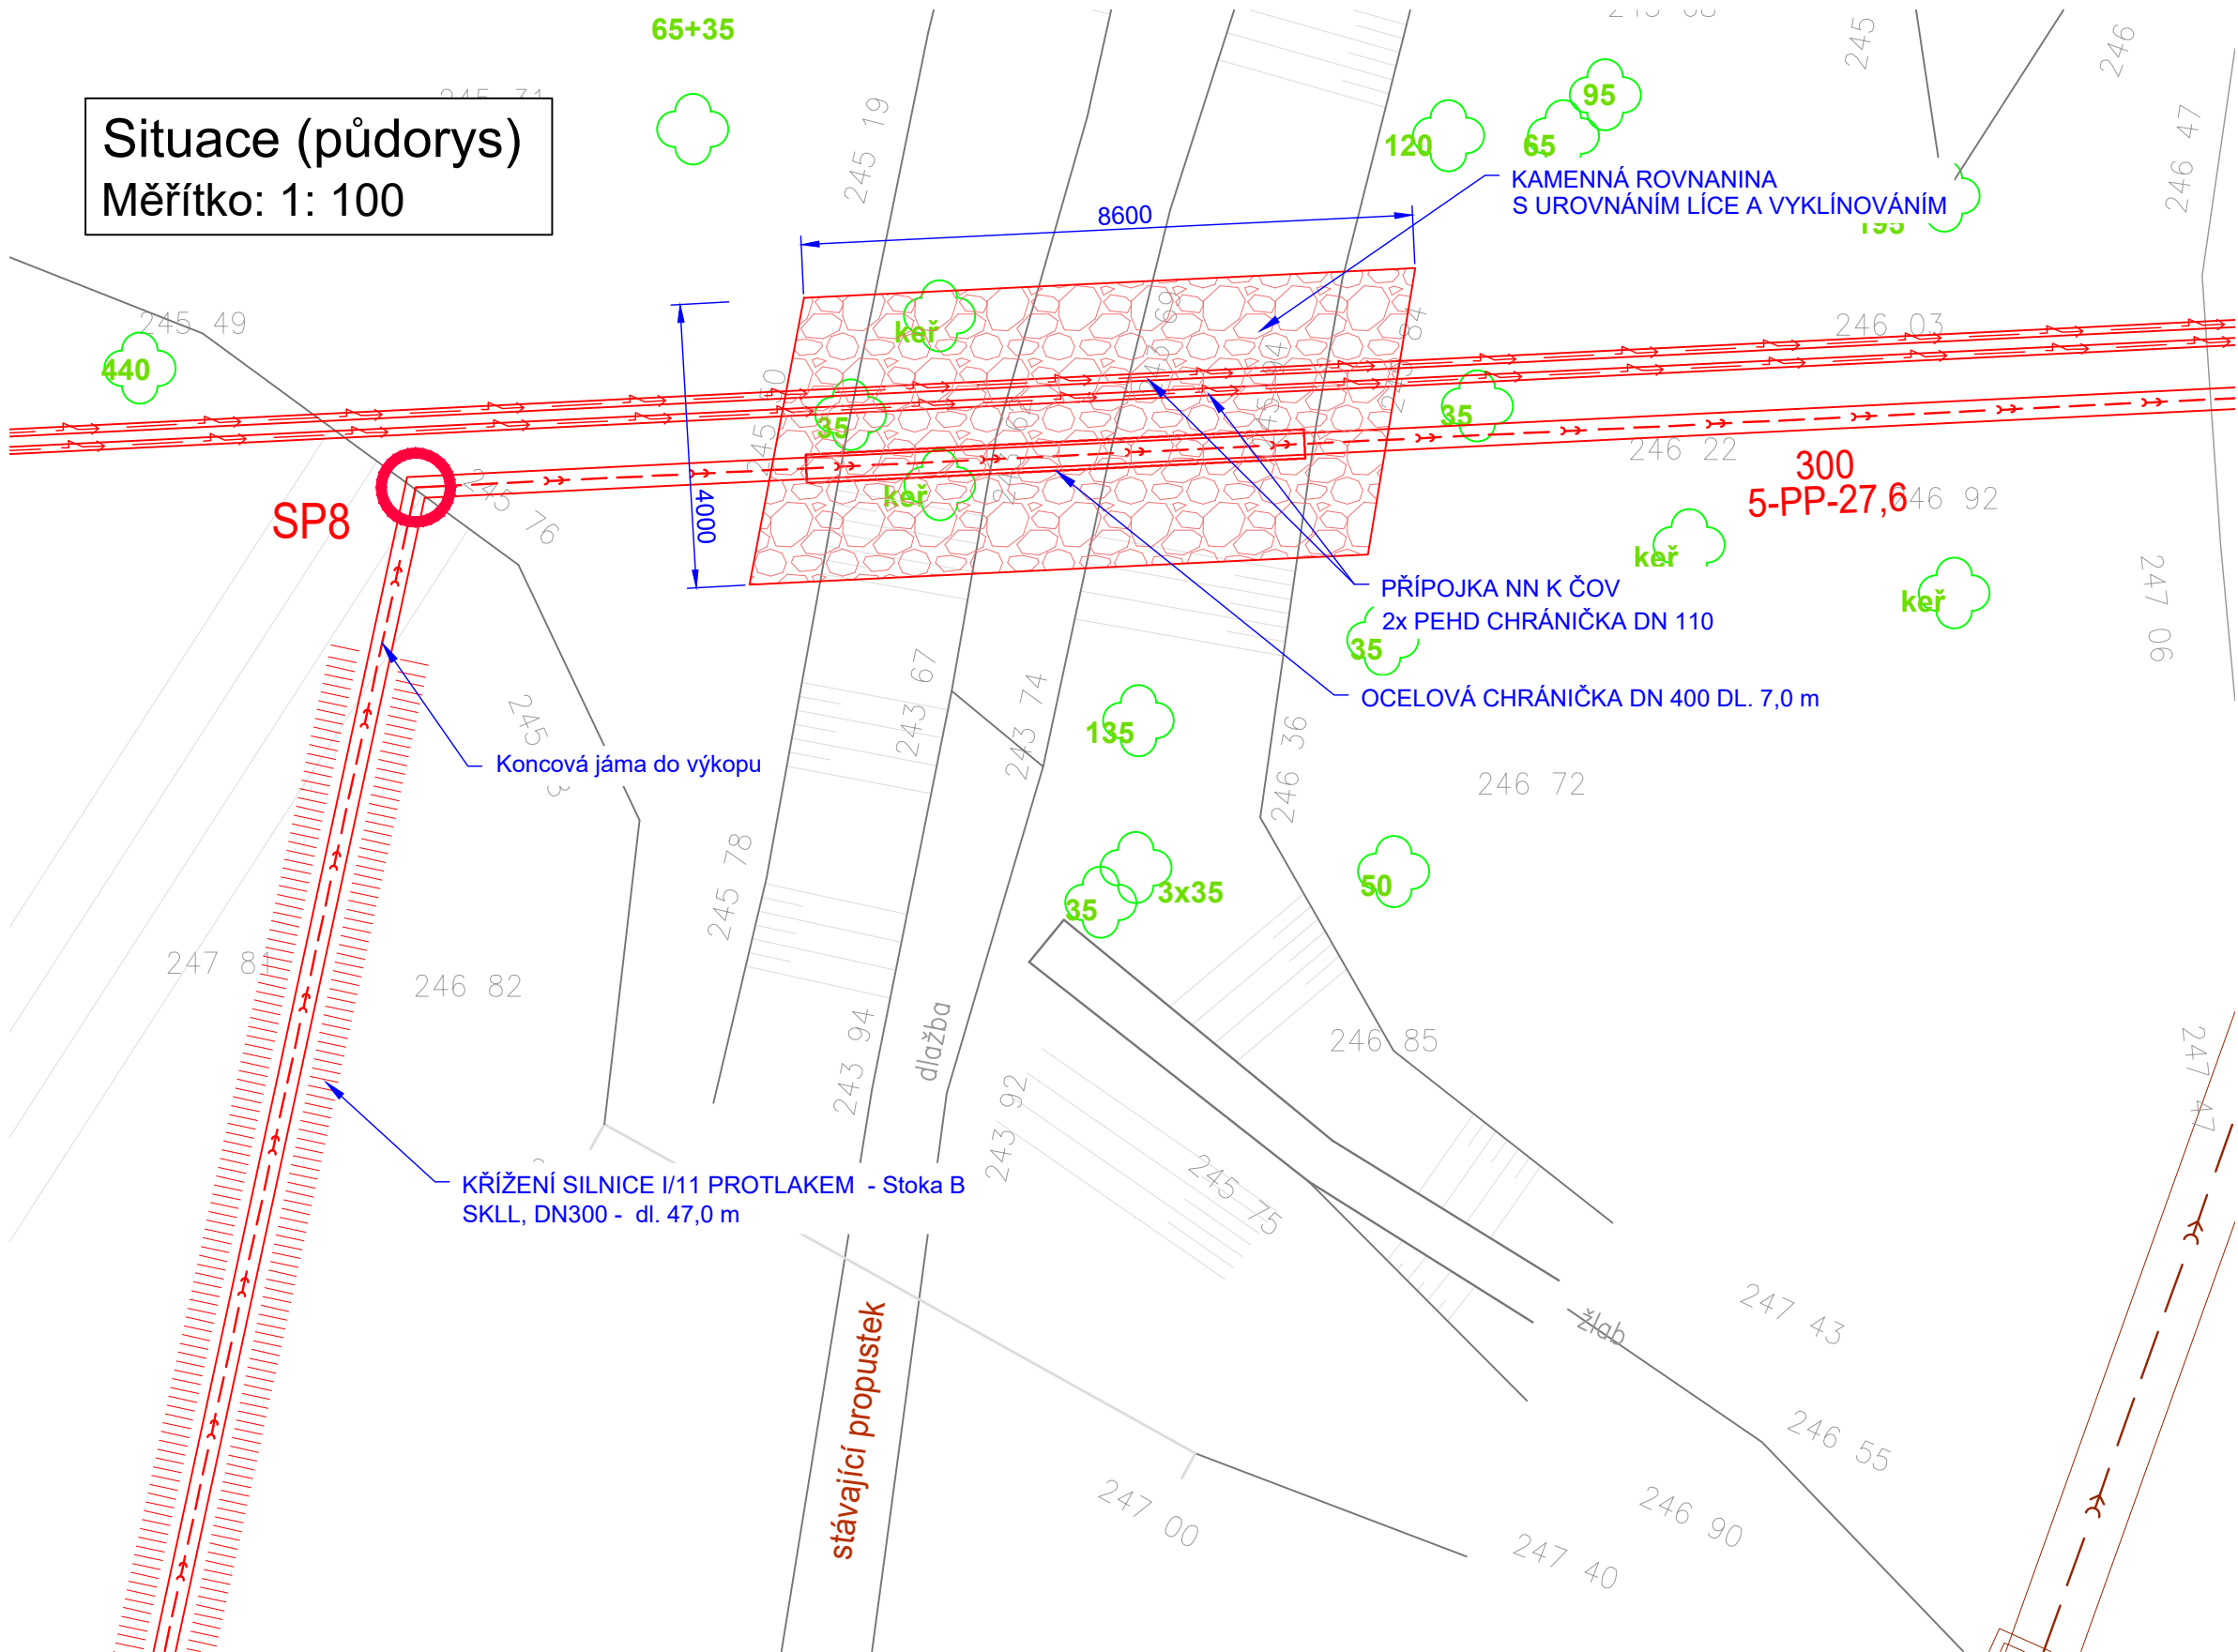

ZMĚNA VÝKRESU :

Č. ZMĚNY	PŘEDMĚT ZMĚNY	ZMĚNU PROVEDL	PODPIS	DATUM ZMĚNY

D.1 DOKUMENTACE STAVEBNÍHO NEBO INŽENÝRSKÉHO OBJEKTU

KONEKO		709 00 OSTRAVA - Výstavní 2224/8	
TEL: (+420) 596 633 836 FAX: (+420) 596 633 889 (+420) 596 664 111 E-MAIL: koneko@koneko.cz			
Investor : Statutární město Opava		Hlavní inženýr projektu : Ing. S. Gorbunov	
Akce : Komárov a Suché Lazce - splašková kanalizace		Zodp. projektant : Ing. J. Zavadil	
Objekt : SO 02 Splašková kanalizace Suché Lazce		Vypracoval : D. Zmíja	
Název přílohy : Křížení HOZ - IDVT 10216243 překopem "Stoka B" a "Přípojka NN k ČOV"		Kontroloval : Ing. S. Gorbunov	
Zakázkové číslo :	3420/DPS-2020	Číslo přílohy :	D.1.2.b.8
Archivní číslo :	3420/01	Měřítko :	1 : 100 , 1 : 25
		Stupeň :	DPS
		Datum :	08/2020
TENTO VÝKRES A JEHO PŘÍLOHY JSOU NAŠÍM DUŠEVNÍM VLASTNICTVÍM, NESMÍ BÝT BEZ NAŠEHO PŘEDCHOZÍHO PÍSEMNÉHO SOUHLASU KOPÍROVÁNY, ROZMNOŽOVÁNY ANI ZPŘÍSTUPNĚNY JINÝM OSOBÁM NEBO FIRMÁM			