



PŮDORYS HORNÍ TERASY

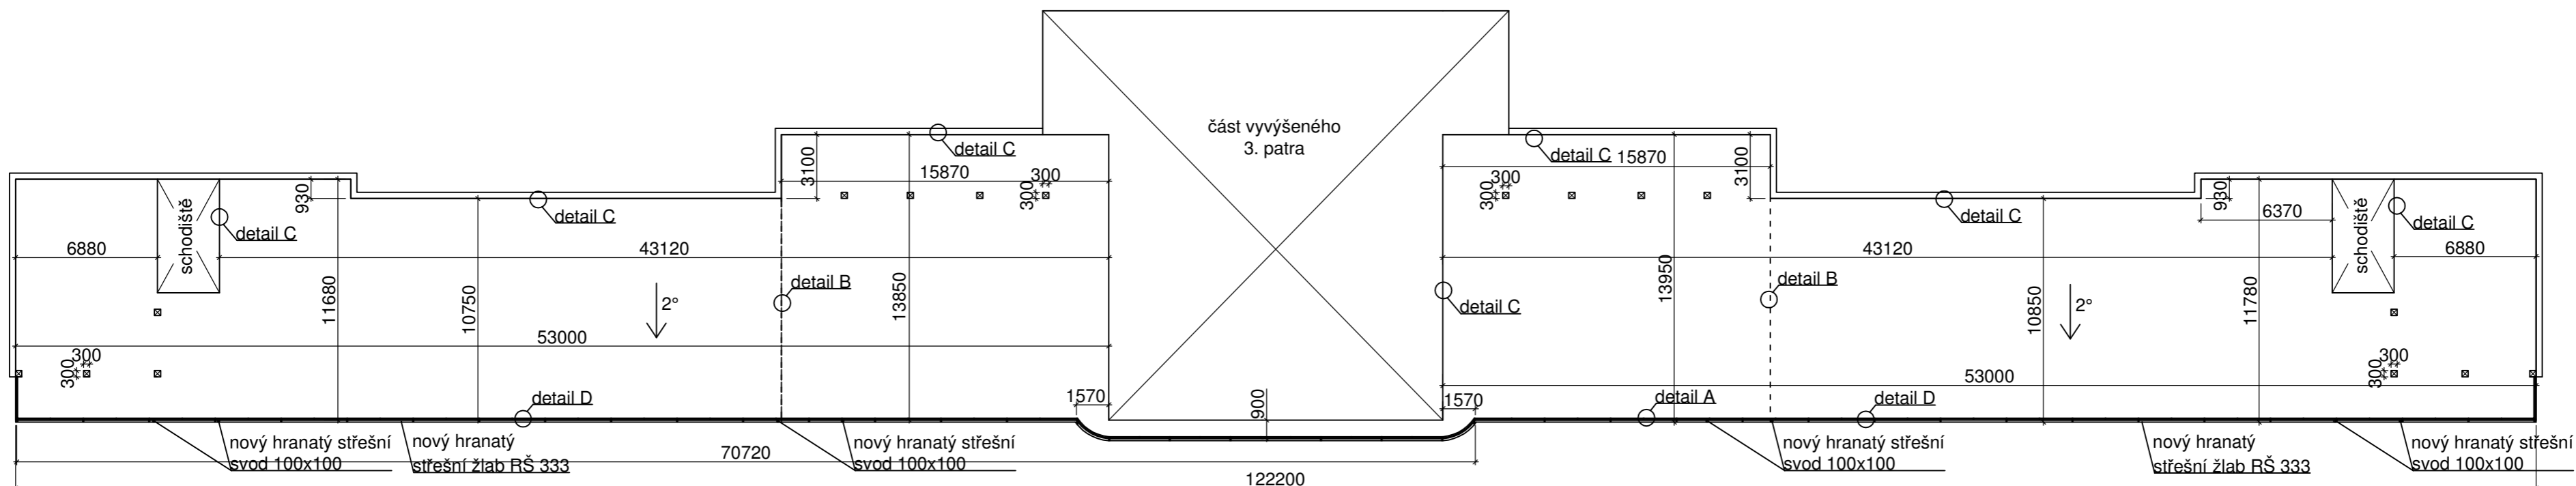

PŮDORYS PŘEDMĚTNÉ ČÁSTI SPODNÍ TERASY

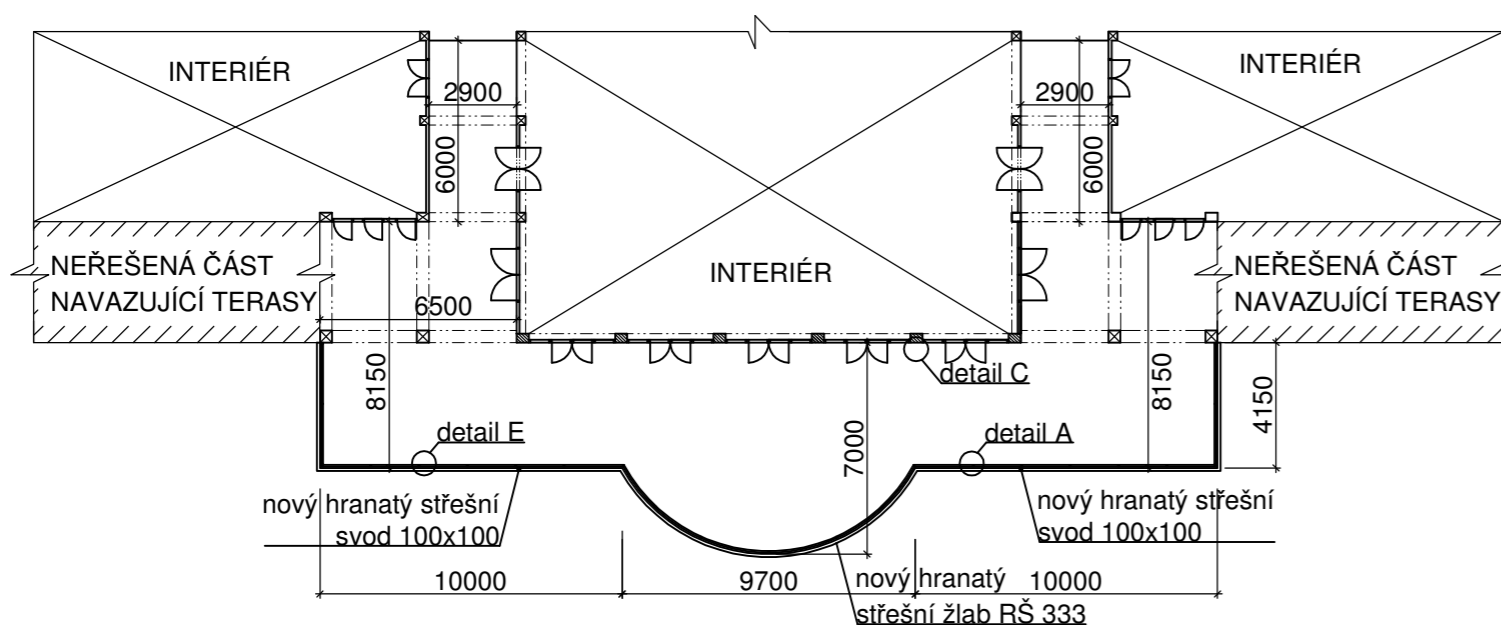

POZNÁMKA:

Řešení projektové dokumentace bylo upraveno z požadavku Národního památkového úřadu a Oddělení památkové péče v Opavě. Stávající sklon hlavní vodotěsnící vrstvy spodní terasy neodpovídá současně platné legislativě a je nižší, než doporučený 1° (1,7%). V daném případě nelze tento sklon zajistit bez rozsáhlejších zásahů do okolních konstrukcí, a proto bude realizována hlavní vodotěsnící vrstva s nižším spádem, než doporučuje norma. Maximální sklon pochozí vrstvy má být dle ČSN 74 4505 max 2%. V daném případě nelze tento sklon u horní terasy zajistit bez rozsáhlejších zásahů do okolních konstrukcí, a proto bude realizována pochozí vrstva s větším spádem, než doporučuje norma. V rámci řešení doporučujeme u všech detailů provedení vytažení hlavní vodotěsnící vrstvy na všechny navazující konstrukce min. o 150 mm. Současně doporučujeme provedení nové omítky stěn až k dlažbě.

ATELIER
DEK

PROJEKT OPRAVY TERAS
Správní budova koupaliště, Jaselská 2081/35, 746 01 Opava

projektant: DEKPROJEKT s. r. o.
Tiskařská 10/257, 108 00
tel: 234 054 284
fax: 234 054 291

objednatel: Technické služby Opava s. r. o.
Těšínská 71
746 01 Opava

stupeň dokumentace:
Stupeň dokumentace dle objednávky

část dokumentace:
D.1.1. Architektonicko-stavební řešení

obsah výkresu:
Půdorys teras

vypracoval:
Ing. Ondřej Nečas

zodpovědný projektant:
Ing. Pavel Štajnt

paré:

kontroloval:
Ing. Petr Schindler, Ph.D.
Ing. Jan Janeček

číslo výkresu:
D.1.1.b) 01

Poradové číslo v deníku autorizované osoby: 606

formát: 4x A4

datum: 30. 10. 2018

měřítko: 1:250

č. zakázky: 2018-018065-NO