


PŮDORYS

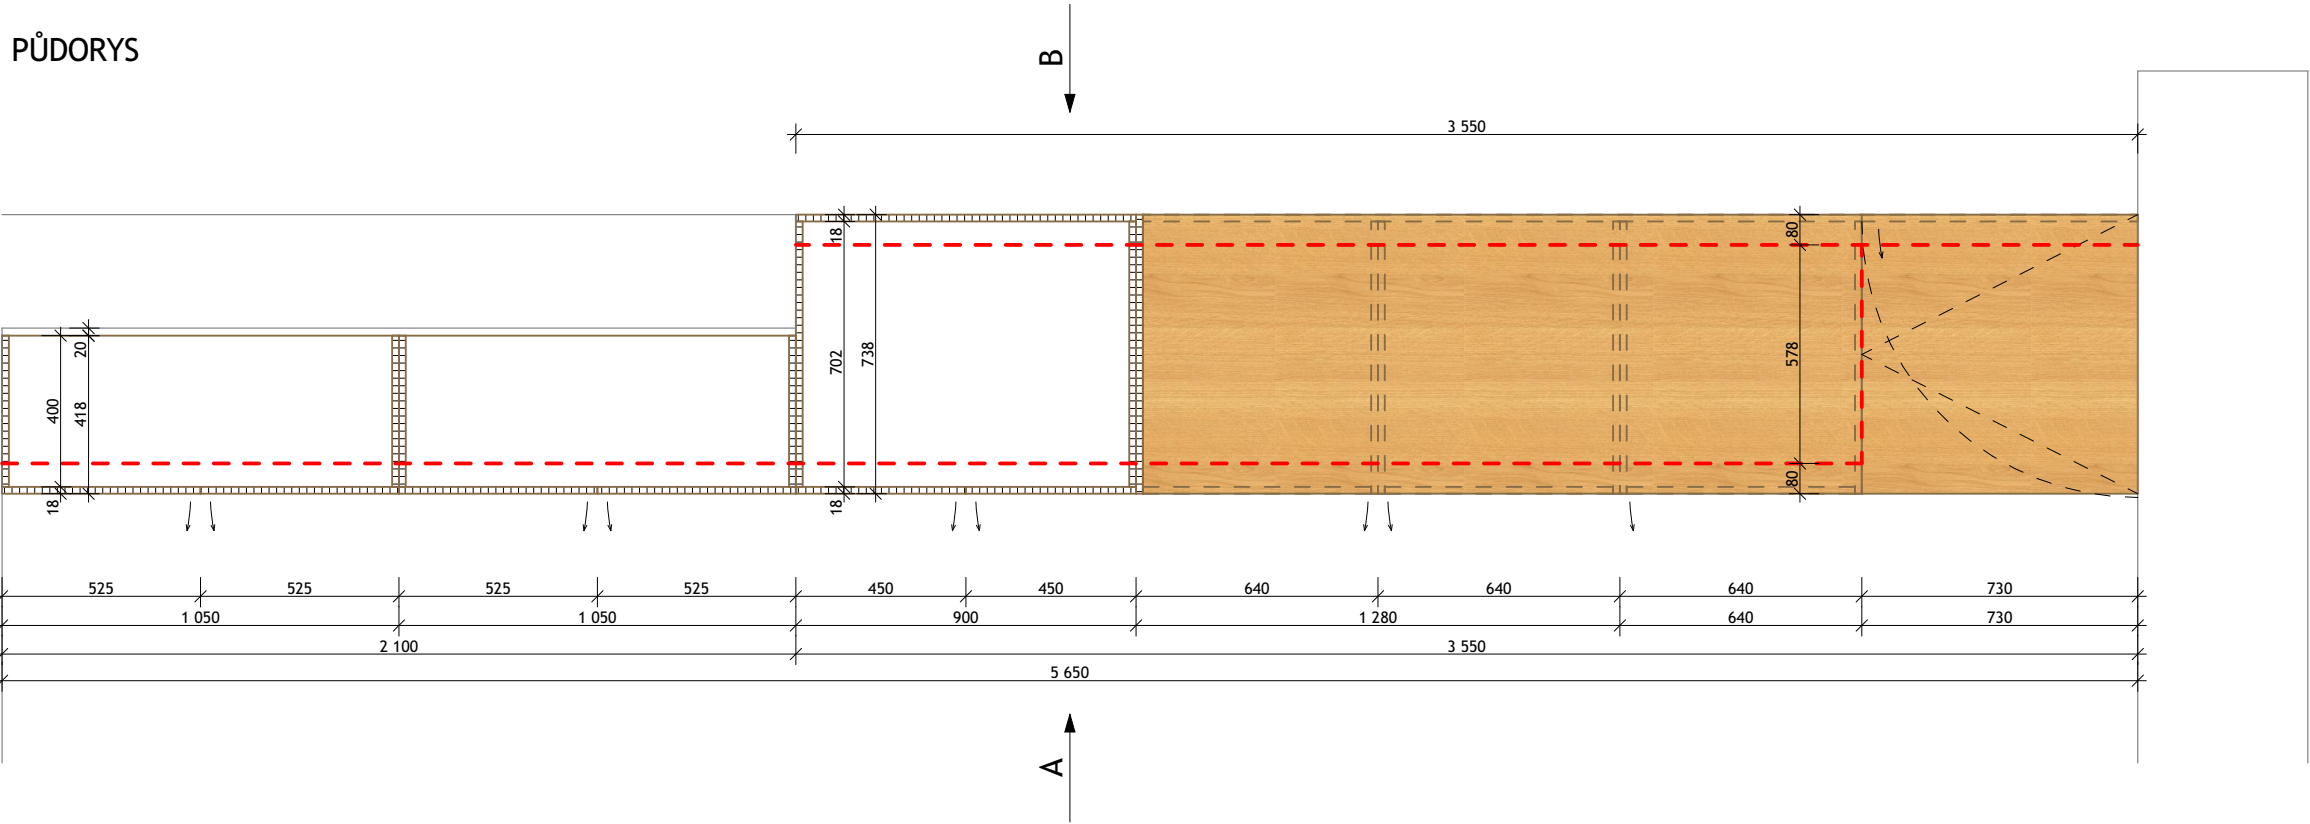

POZNÁMKA:

- PŘED ZADÁNÍM DO VÝROBY JE NUTNÉ PROVÉST ZAMĚŘENÍ PROSTORU
- FINÁLNÍ MATERIÁLY BUDOU ODSOUHLASENY INVESTOREM
- SPOTŘEBIČE JSOU SOUČÁSTÍ VÝPISU NÁBYTKOVÝCH SESTAV
- DODÁVKA MONTÁŽ, VČETNĚ PŘIPOJENÍ NA POTŘEBNÁ MÉDIA

LEGENDA MATERIÁLŮ:

- DTD LAMINOVÁNA tl. 18 mm, ODSŤÍN ŠEDÉ BARVY, HRANA ABS 2 mm
- DTD DÝHA tl. 18 mm, DUB
- ZRCADLO
- SOKL, BROUŠENÁ NEREZ

POZNÁMKA:

- NÁBYTKOVÁ SESTAVANENÍ SOUČÁSTÍ DODÁVKY STAVEBNÍCH PRACÍ PRO KD ZLATNÍKY, JE SOUČÁSTÍ SAMOSTATNÉHO VÝBĚROVÉHO ŘÍZENÍ NA DODÁVKU VYBAVENÍ PRO KD ZLATNÍKY

±0,000 = 284,714 m/m
soutřadný systém: JTSK
výškový systém: BpV

akce

Stavební úpravy KD Zlatníky

změna užívání části stavby, stavební úpravy, novostavba garáže, vytápění, zpevněné plochy, oplocení

k.ú. Zlatníky p.č. st. 113, st.110/1, st. 110/2, 61/1, 61/5

stavebník

Městská část Zlatníky

6. května 52/22, Zlatníky 746 01 Opava

projektant

Ing. Tomáš Ryž

Jezdkovice č. 37, 747 55
+420 605 446 004
tomas@risch.cz
www.risch.cz



název výkresu

SESTAVA - SO.3-1.01-T24

zodp. projektant

Ing. Tomáš Ryž ČKAIT 1103749

stupeň projektu

DPS

měřítko

1:20 A3+ č. výkresu D.1.1-AST-031

datum

02/2021 paré