


VYTÝČENÍ OBJEKTU
SO 06.6 Vodovodní přípojka

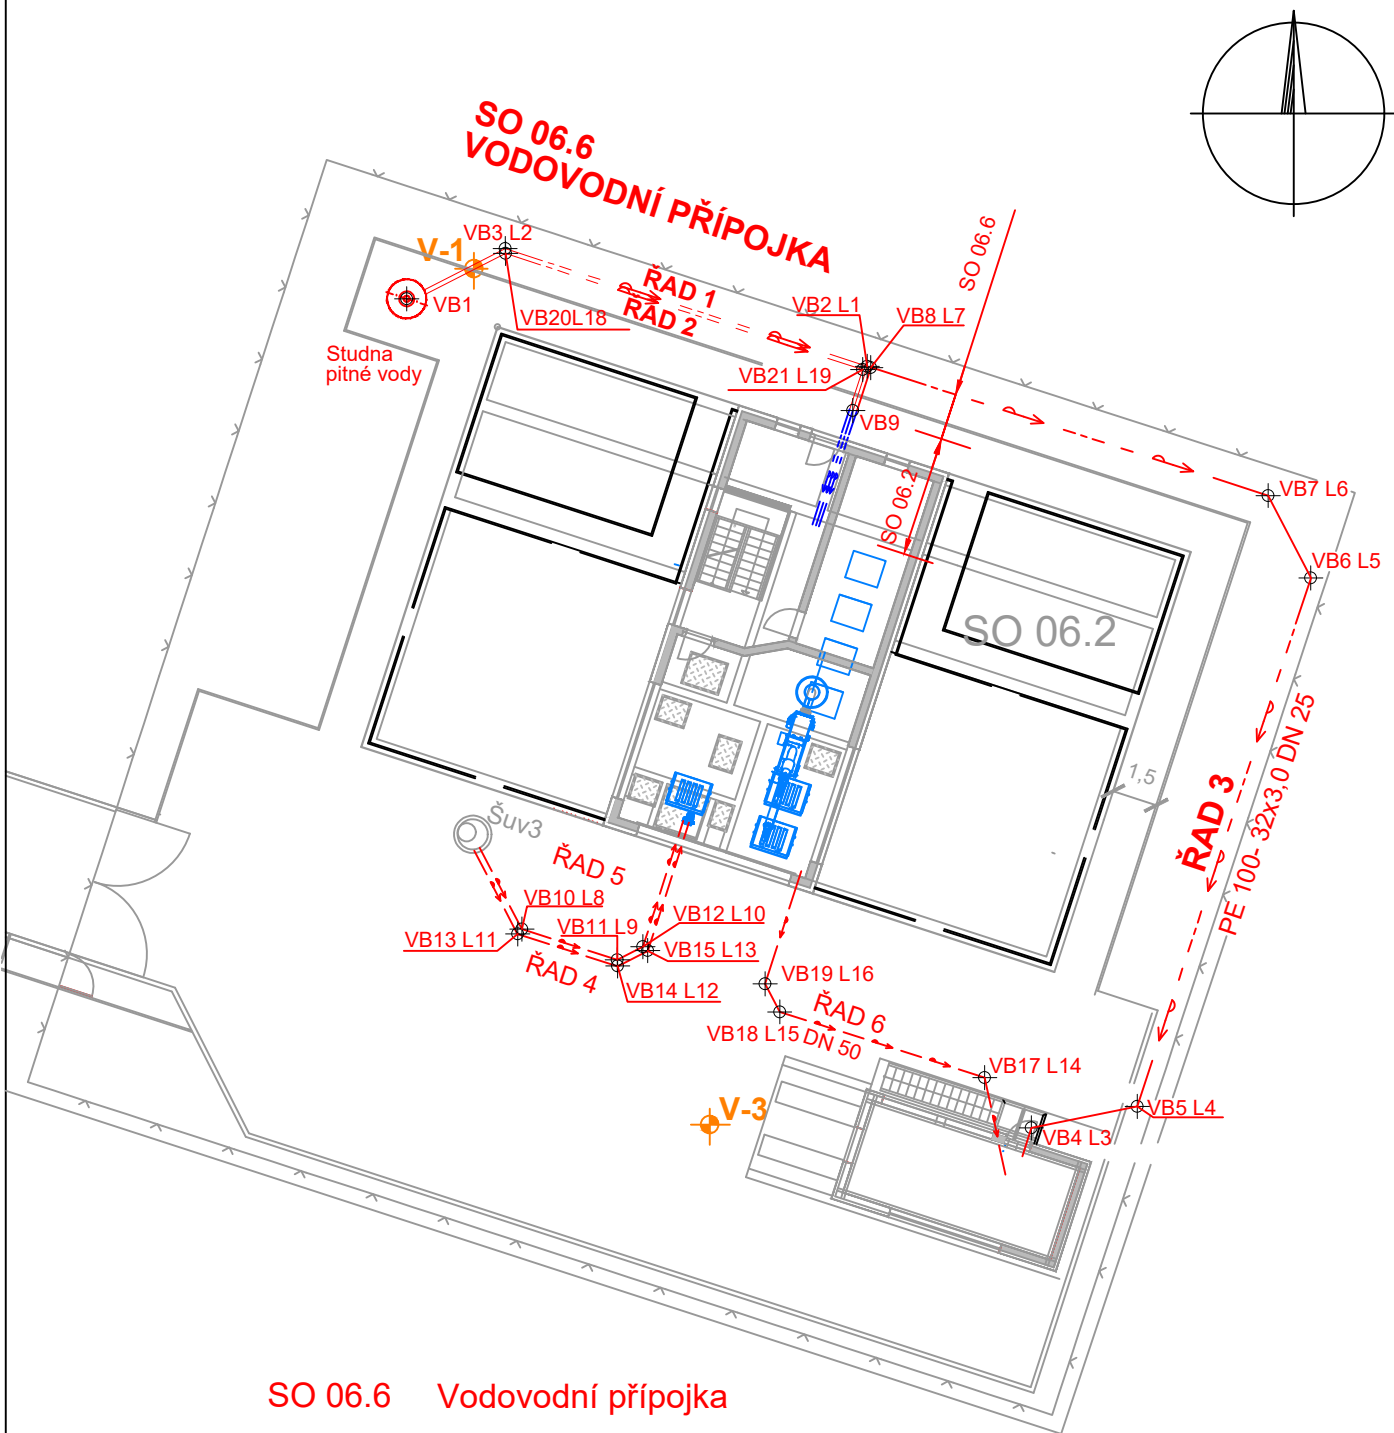

LEGENDA
1. ETAPA
Stavební objekty

SO 01	Splašková kanalizace Komárov
SO 02	Jednotná a splašková kanalizace Suché Lazce
SO 03	Čerpací stanice ČS 1 Komárov
SO 04	Čerpací stanice ČS 2 Komárov
SO 05	Čerpací stanice ČS 3 Suché Lazce
SO 06	Čistírna odpadních vod
SO 06.1	Příprava území
SO 06.2	Sdružený provozní objekt ČOV
SO 06.3	Komunikace a zpevněné plochy
SO 06.4	Neobsazeno
SO 06.5	Vnitřní kanalizace a odpad z ČOV s měrným objektem
SO 06.6	Vodovodní přípojka
SO 06.7	Terénní a sadové úpravy
SO 06.8	Oplocení ČOV
SO 06.9	Venkovní osvětlení
SO 06.10	Přípojka NN

VYTÝČENÍ OBJEKTU		
BOD	X	Y
VB 1 studna	-1090919.0545	-490850.1222
VB 2 L1	-1090921.2841	-490834.8897
VB 3 L2	-1090917.3923	-490846.8681
VB 4 L3	-1090946.4698	-490829.4587
VB 5 L4	-1090945.7588	-490825.9634
VB 6 L5	-1090928.2862	-490820.2192
VB 7 L6	-1090925.5603	-490821.6297
VB 8 L7	-1090921.3326	-490834.7737
VB 9	-1090922.7482	-490835.3659
VB 10 L8	-1090939.8974	-490846.3155
VB 11 L9	-1090940.9086	-490843.1611
VB 12 L10	-1090940.4762	-490842.3103
VB 13 L11	-1090940.0578	-490846.4496
VB 14 L12	-1090941.1170	-490843.1452
VB 15 L13	-1090940.6074	-490842.1520
VB 17 L14	-1090944.8049	-490831.0041
VB 18 L15	-1090942.6317	-490837.7860
VB 19 L16	-1090941.7036	-490838.2669
VB 20 L18	-1090917.5542	-490846.8552
VB 21 L19	-1090921.3931	-490835.0403

ZMĚNA VÝKRESU:

Č. ZMĚNY	PŘEDMĚT ZMĚNY	ZMĚNU PROVEDL	PODPIS	DATUM ZMĚNY

D.1 DOKUMENTACE STAVEBNÍHO NEBO INŽENÝRSKÉHO OBJEKTU



709 00 OSTRAVA - Výstavní 2224/8
TEL.(+420) 596 633 836 FAX: (+420) 596 633 689
(+420) 596 664 111 E-MAIL: koneko@koneko.cz

Investor:

Statutární město Opava

Akce:

Komárov a Suché Lazce - splašková kanalizace

Objekt:

D.1.6 SO 06 Čistírna odpadních vod
D.1.6.6 SO 06.6 Vodovodní přípojka

Název přílohy:

Vytýčovací situace

Zakázkové číslo:

3420/DPS-2020

Číslo přílohy:

D.1.6.6 - b.2

Archivní číslo:

3420_01

Měřítko:

1 : 250

Stupeň:

DPS

Datum:

08/2020

Hlavní inženýr projektu:

Ing. Sergej Gorbunov

Zodp. projektant:

Ing. Roman Kaleta

Vypracoval:

Marcela Lapčíková

Kontroloval:

Ing. Oldřich Kazda

TENTO VÝKRES A JEHO PŘÍLOHY JSOU NAŠÍM DUŠEVNÍM VLASTNICTVÍM, NESMÍ BÝT BEZ NAŠEHO PŘEDCHOZÍHO PÍSEMNÉHO SOUHLASU KOPÍROVÁNY, ROZMNOŽOVÁNY ANI ZPŘÍSTUPNĚNY JINÝM OSOBÁM NEBO FIRMÁM