


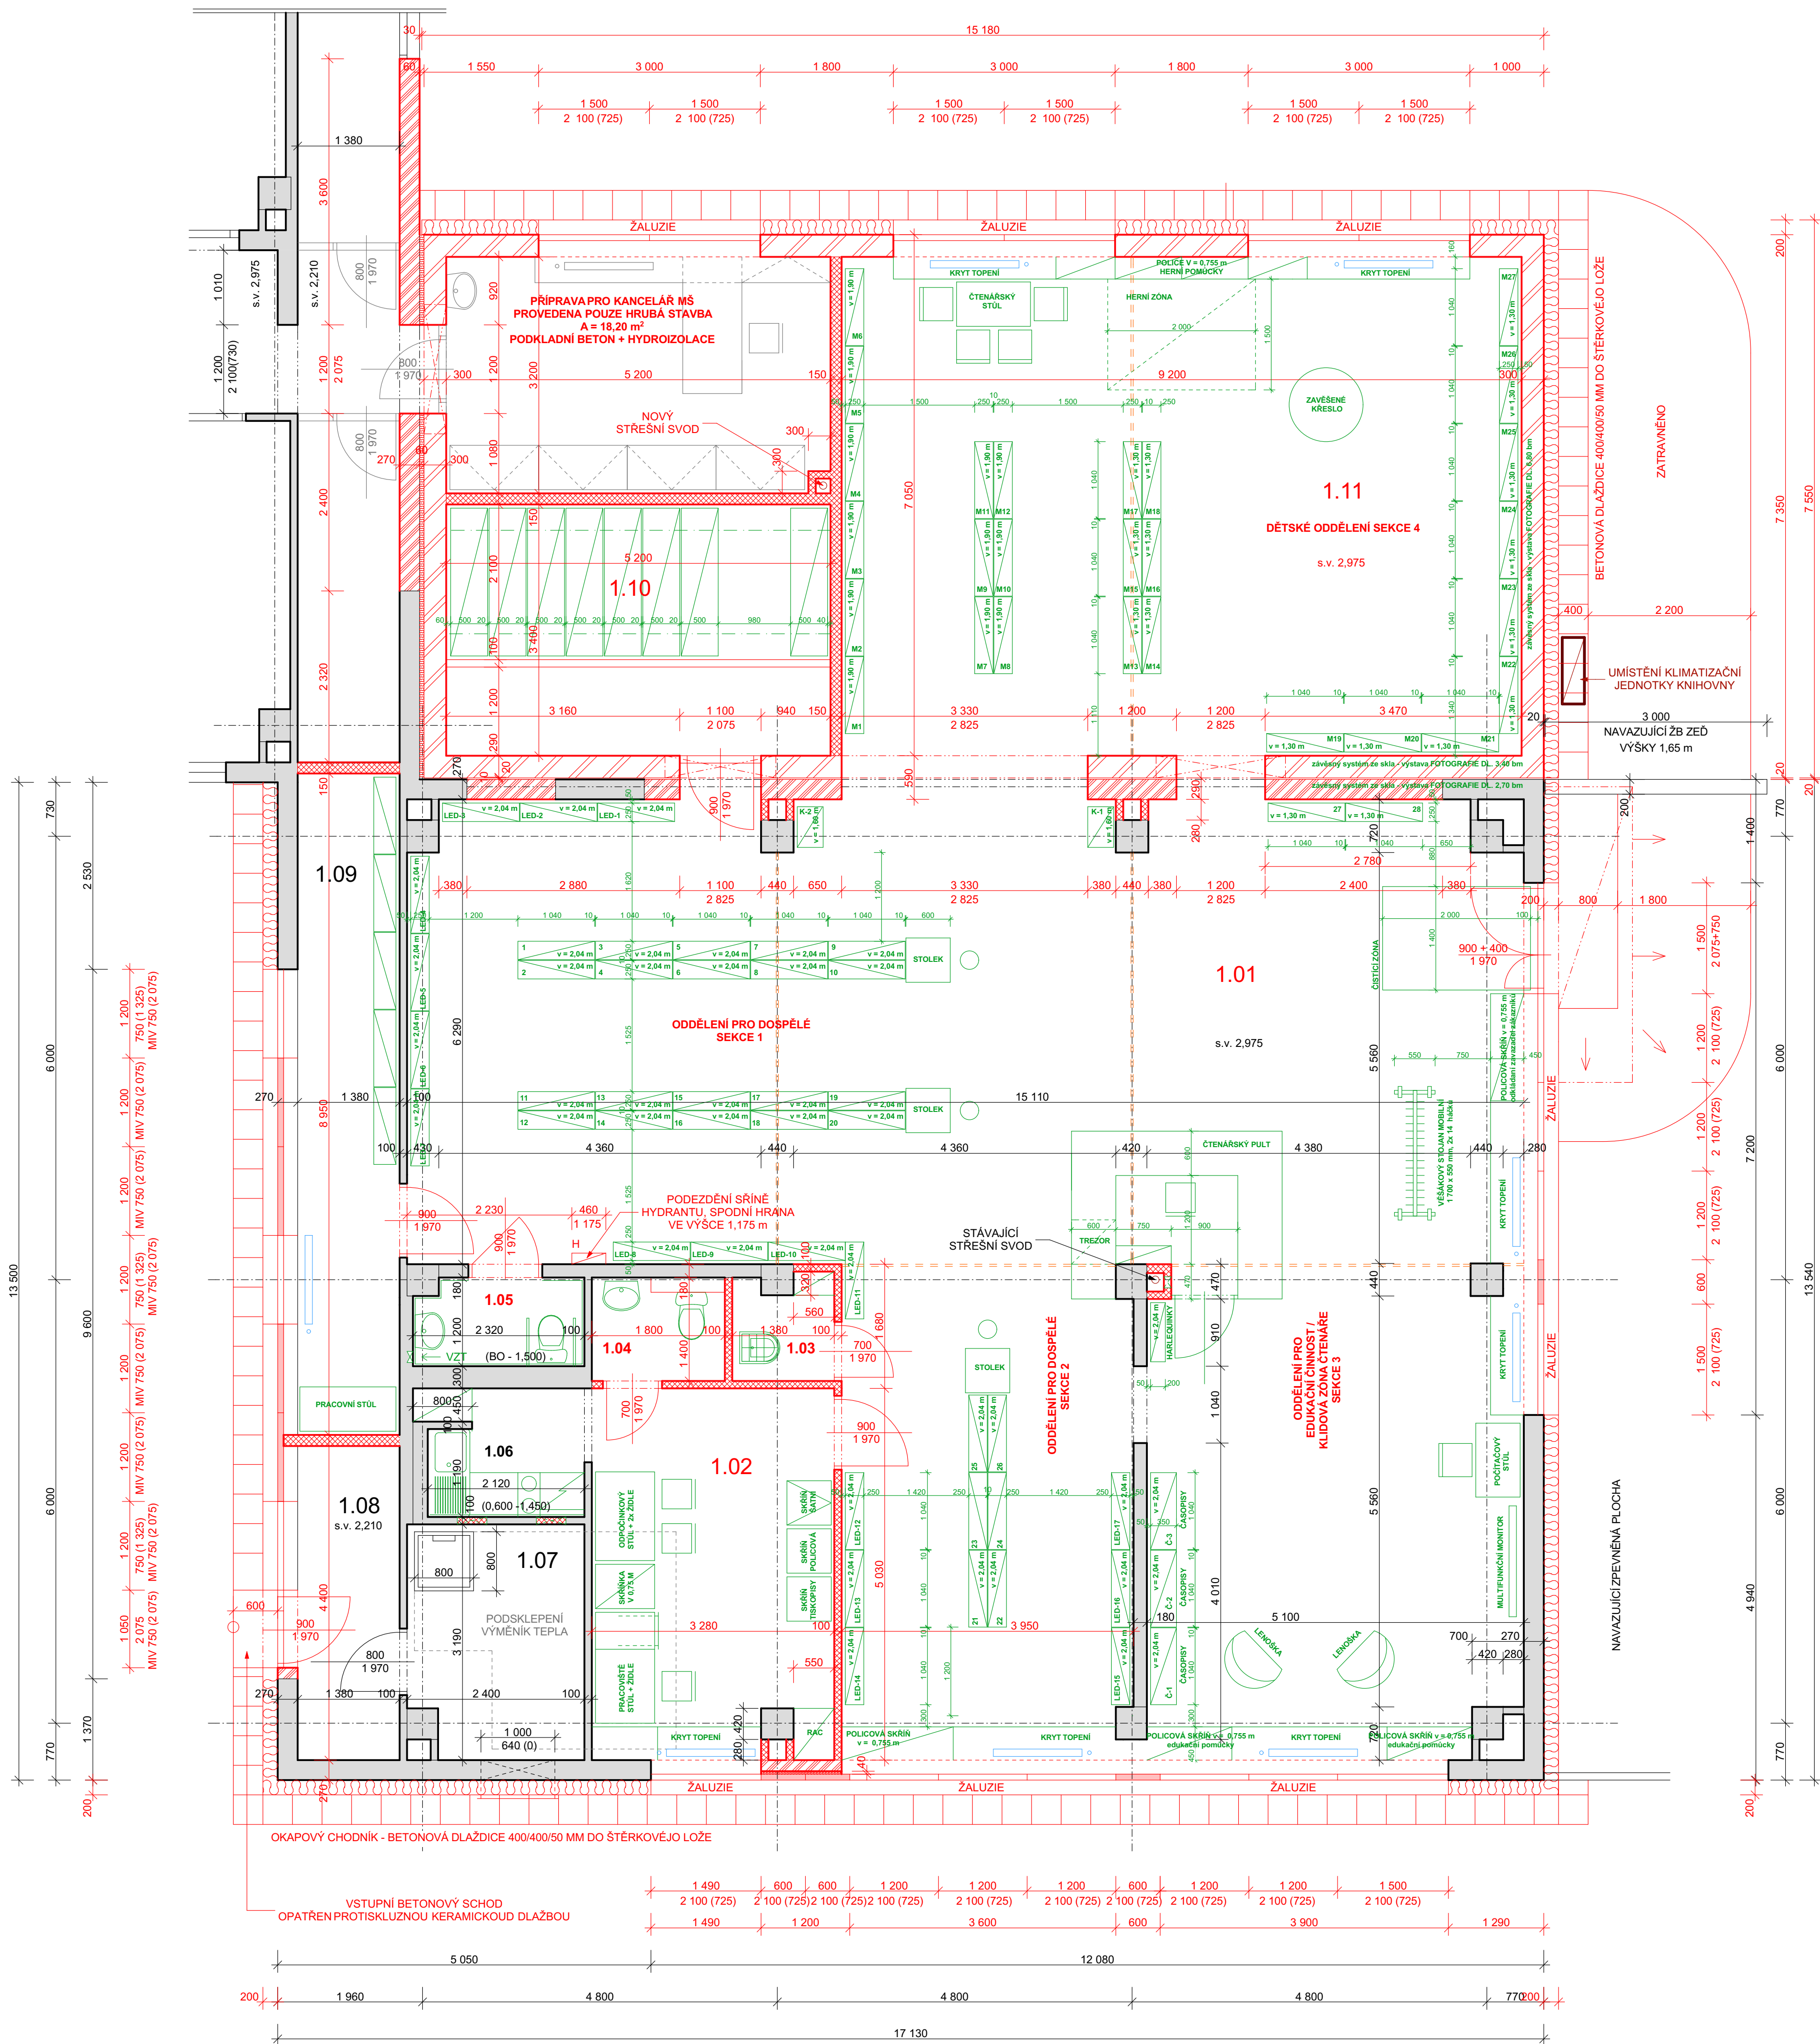

LEGENDA MÍSTNOSTÍ

OZN.	MÍSTNOST	PLOCHA	s.v. [m]	PODLAHA	STĚNY	STROP
1.01	KNIHOVNA	155,00 m²	2,825 m	PD1c - VINYLÓVÉ DÍLCE	LEMOVACÍ LIŠTA	KAZETOVÝ PODHLED AKUSTICKÝ
1.02	KANCELÁŘ / DENNÍ MÍSTNOST	15,85 m²	2,825 m	PD1c - VINYLÓVÉ DÍLCE	LEMOVACÍ LIŠTA	KAZETOVÝ PODHLED
1.03	ÚKLIDOVÁ KOMORA	1,90 m²	2,825 m	PD1d - KERAMICKÁ DLAŽBA	BO = 2,05 m	SDK IMPREGNOVANÝ
1.04	WC PERSONÁL	2,50 m²	2,825 m	PD1d - KERAMICKÁ DLAŽBA	BO = 2,05 m	SDK IMPREGNOVANÝ
1.05	WC NÁVŠTĚVY / ZTP	2,70 m²	2,825 m	PD1d - KERAMICKÁ DLAŽBA	BO = 2,05 m	SDK IMPREGNOVANÝ
1.06	KUCHYŇKA	3,70 m²	2,825 m	PD1d - KERAMICKÁ DLAŽBA	BO dle linky	SDK
1.07	TECHNICKÁ MÍSTNOST	7,40 m²	2,975 m	STÁVAJÍCÍ CEMENTOVÝ POTĚR	STÁVAJÍCÍ BEZE ZMĚNY	STÁVAJÍCÍ BEZE ZMĚNY
1.08	CHODBA	6,10 m²	2,200 m	PD1d - KERAMICKÁ DLAŽBA	KERAMICKÝ SOKL v=100 MM	KAZETOVÝ PODHLED
1.09	SKLAD	12,35 m²	2,200 m	PD1d - KERAMICKÁ DLAŽBA	KERAMICKÝ SOKL v=100 MM	KAZETOVÝ PODHLED
1.10	SKLAD	17,90 m²	2,825 m	PD2d - KERAMICKÁ DLAŽBA	KERAMICKÝ SOKL v=100 MM	KAZETOVÝ PODHLED
1.11	KNIHOVNA - DĚTSKÉ ODDĚLENÍ	63,50 m²	2,825 m	PD2c - VINYLÓVÉ DÍLCE	LEMOVACÍ LIŠTA	KAZETOVÝ PODHLED AKUSTICKÝ

±0,000 = 252,95 m.n.m. - Úroveň stáv. podlahy v přízemí u vstupu

ZODPOVĚDNÝ PROJEKTANT Ing. arch. Jaroslav Chvátal	VYPRACOVAL Ing. Zdeněk Heinz	TECHNICKÁ KONTROLA ---	Architektonická kancelář Ing. arch. Jaroslav Chvátal IČ: 12124036	
INVESTOR: Statutární město Opava, Horní náměstí 382/69, Opava, Město 746 28			FORMÁT A1	
PROFESE: INTERIÉR			DATUM 11/2022	
MÍSTO STAVBY: k.ú. Kylesovice, parc.č. 1153/98			STUPEŇ DPS a DVZ	
KNIHOVNA PETRA BEZRUČE - POBOČKA LIPTOVSKÁ SO-01 REKONSTRUKCE S PŘÍSTAVBOU			Č. ZAKÁZKY 102/2022	
PŮDORYS 1.N.P. - INTERIÉR			MĚŘÍTKO 1:50	
			Č. VÝKRESU 01	