


PŮDORYS I.NP

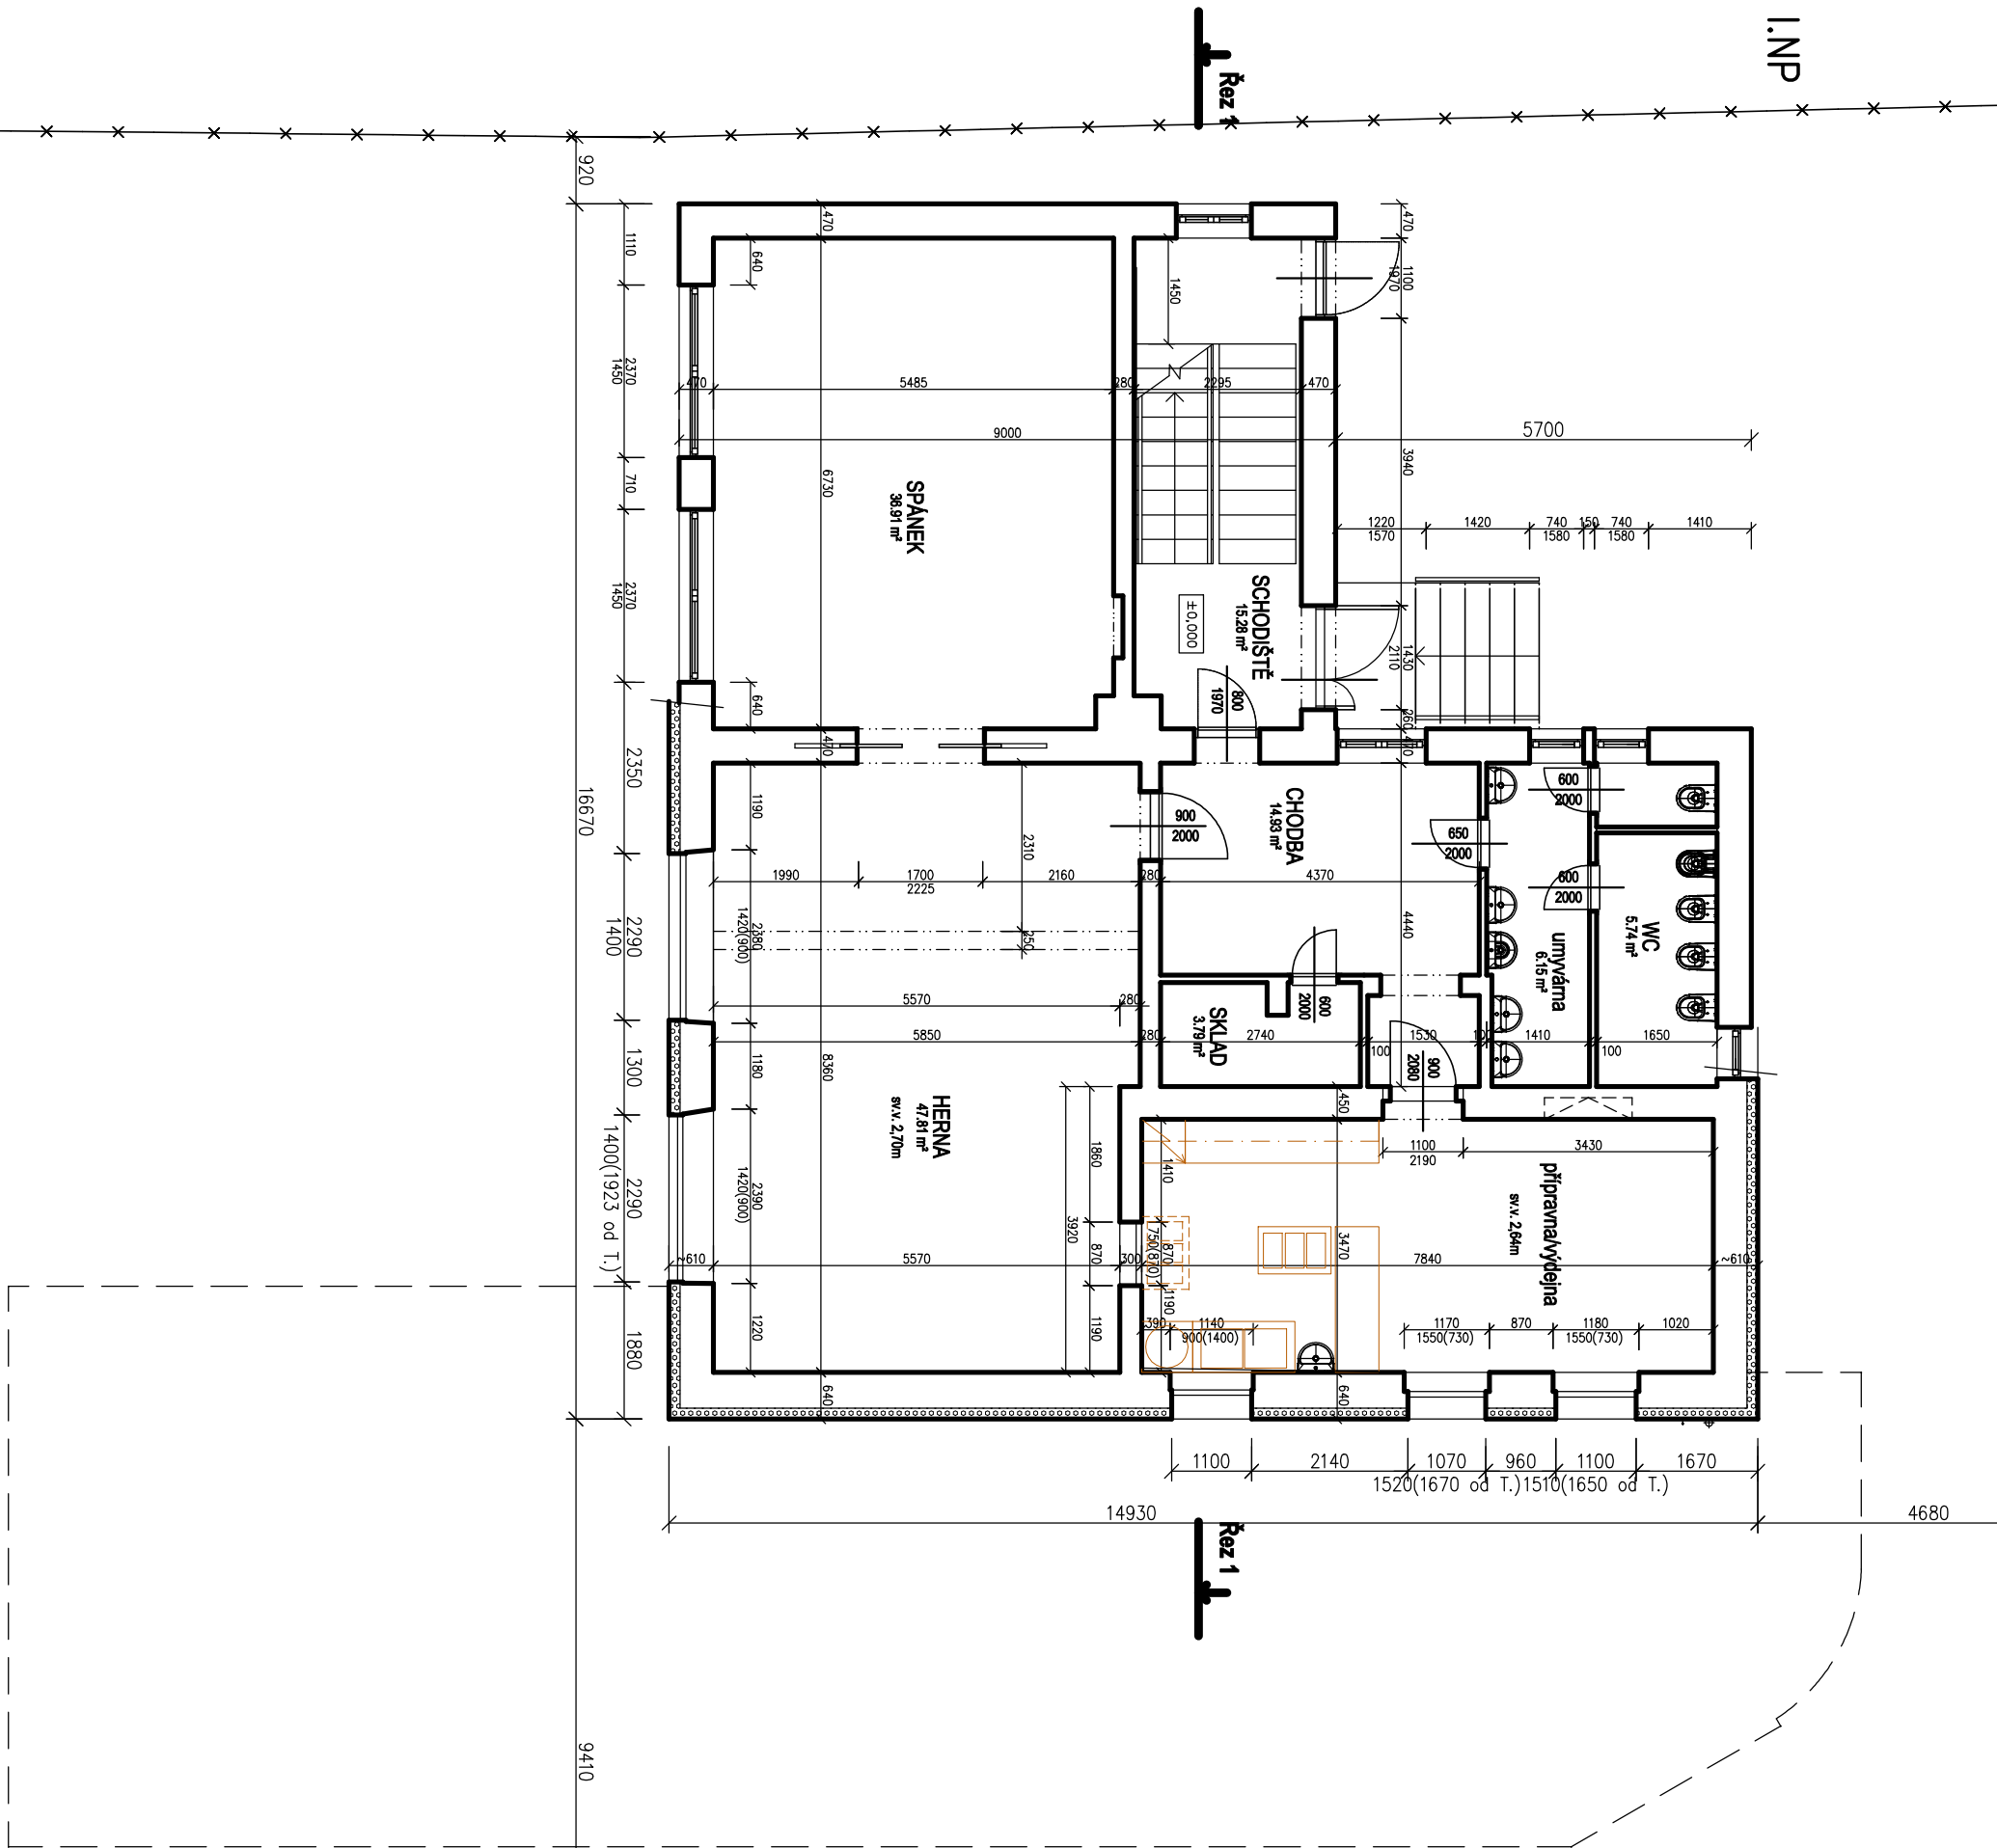

AUTOR PROJEKTU :
ING.ARCH.PETR MLÝNEK

INVESTOR : STATUTÁNÍ MĚSTO OPAVA

MÍSTO : parc.č.583, 584 A 927, k.ú. MALÉ HOŠTICE

NÁZEV STAVBY : **ZŠ a MŠ Malé Hoštice - přístavba - rozšíření kapacity MŠ**

NÁZEV VÝKRESU : **PŮDORYS I.NP - STÁVAJÍCÍ STAV**

ZAK.Č.:
STUP.PD: stáv.stav
DATUM : X/2022
MĚŘÍTKO : 1:100

Č.VÝKR.:

D1.S2