




Ilustrační vizualizace

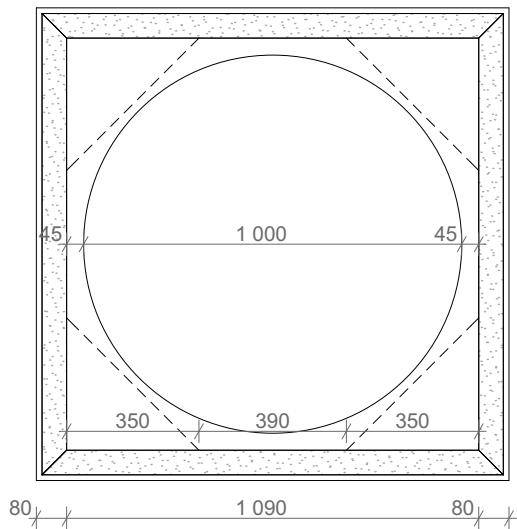


Půdorys

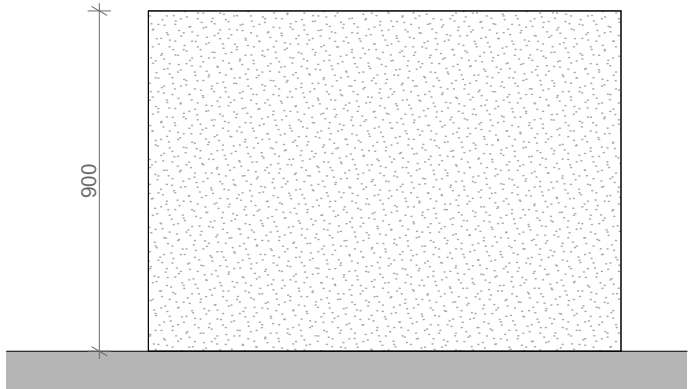

Pohled čelní

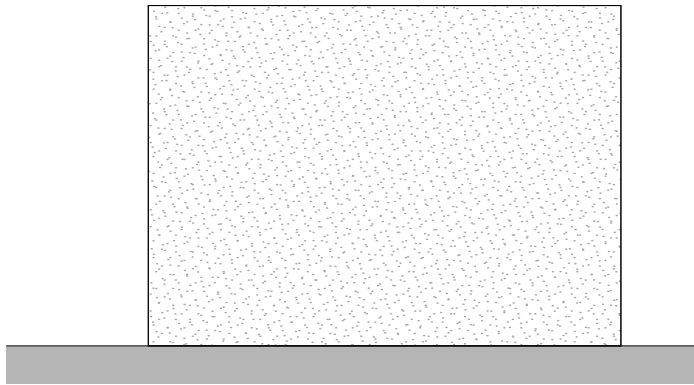

Pohled boční

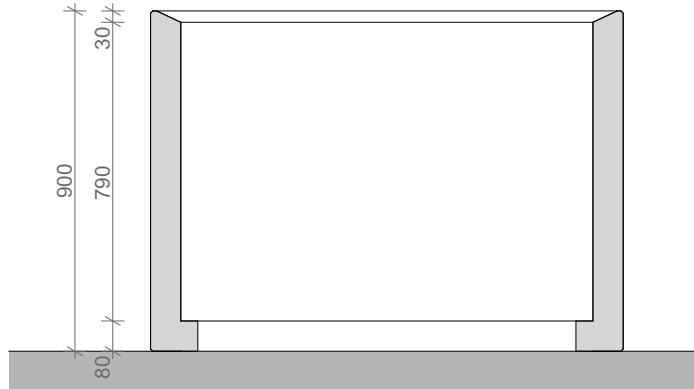

Řez

Popis výrobku:	Betonový květník o rozměrech 1250x1250x900 mm.
Materiál:	Hladký beton probarvený do pískovcové barvy.
Pozn. :	Osazení na stávající žlb. desku s otvorem. Květník nemá dno, spodní část je opatřena technologií proti prorůstání kořenů do terénu, která zároveň zajišťuje vlhkostní synergii s terénem.

akce

Městský mobiliář "TROPPAU / OPAVA 1224 - 2024"

místo

Území města Opavy

výkres

Květník T.125.125.90.B - produktový list

zadavatel/investor

statutární město Opava

datum

7/2023

měřítko

1:20

formát

A4

stupeň

STS

číslo výkresu

D.25

zpracovatel

Ing.arch. Petr Stanjura / oddělení hlavního architekta



Magistrátu



města



Opavy