
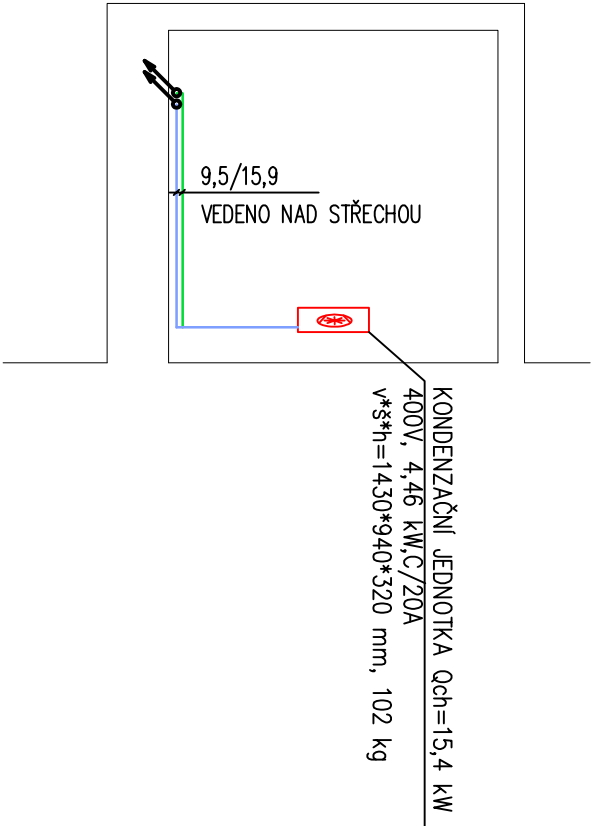


č.m.	účel místnosti	plocha	druh podlahy	úpravy povrchů
1	Zasedací místnost	84,48	koberec	dřev.obkl. 1,9m
2	Šatna	50,75	koberec	dřev.obkl. 1,9m
3	Umývárna	2,48	keram. dlažba	keram.obkl. 2m
4	Wc muži – pisodry	5,35	keram. dlažba	keram.obkl. 2m

Legenda místností:

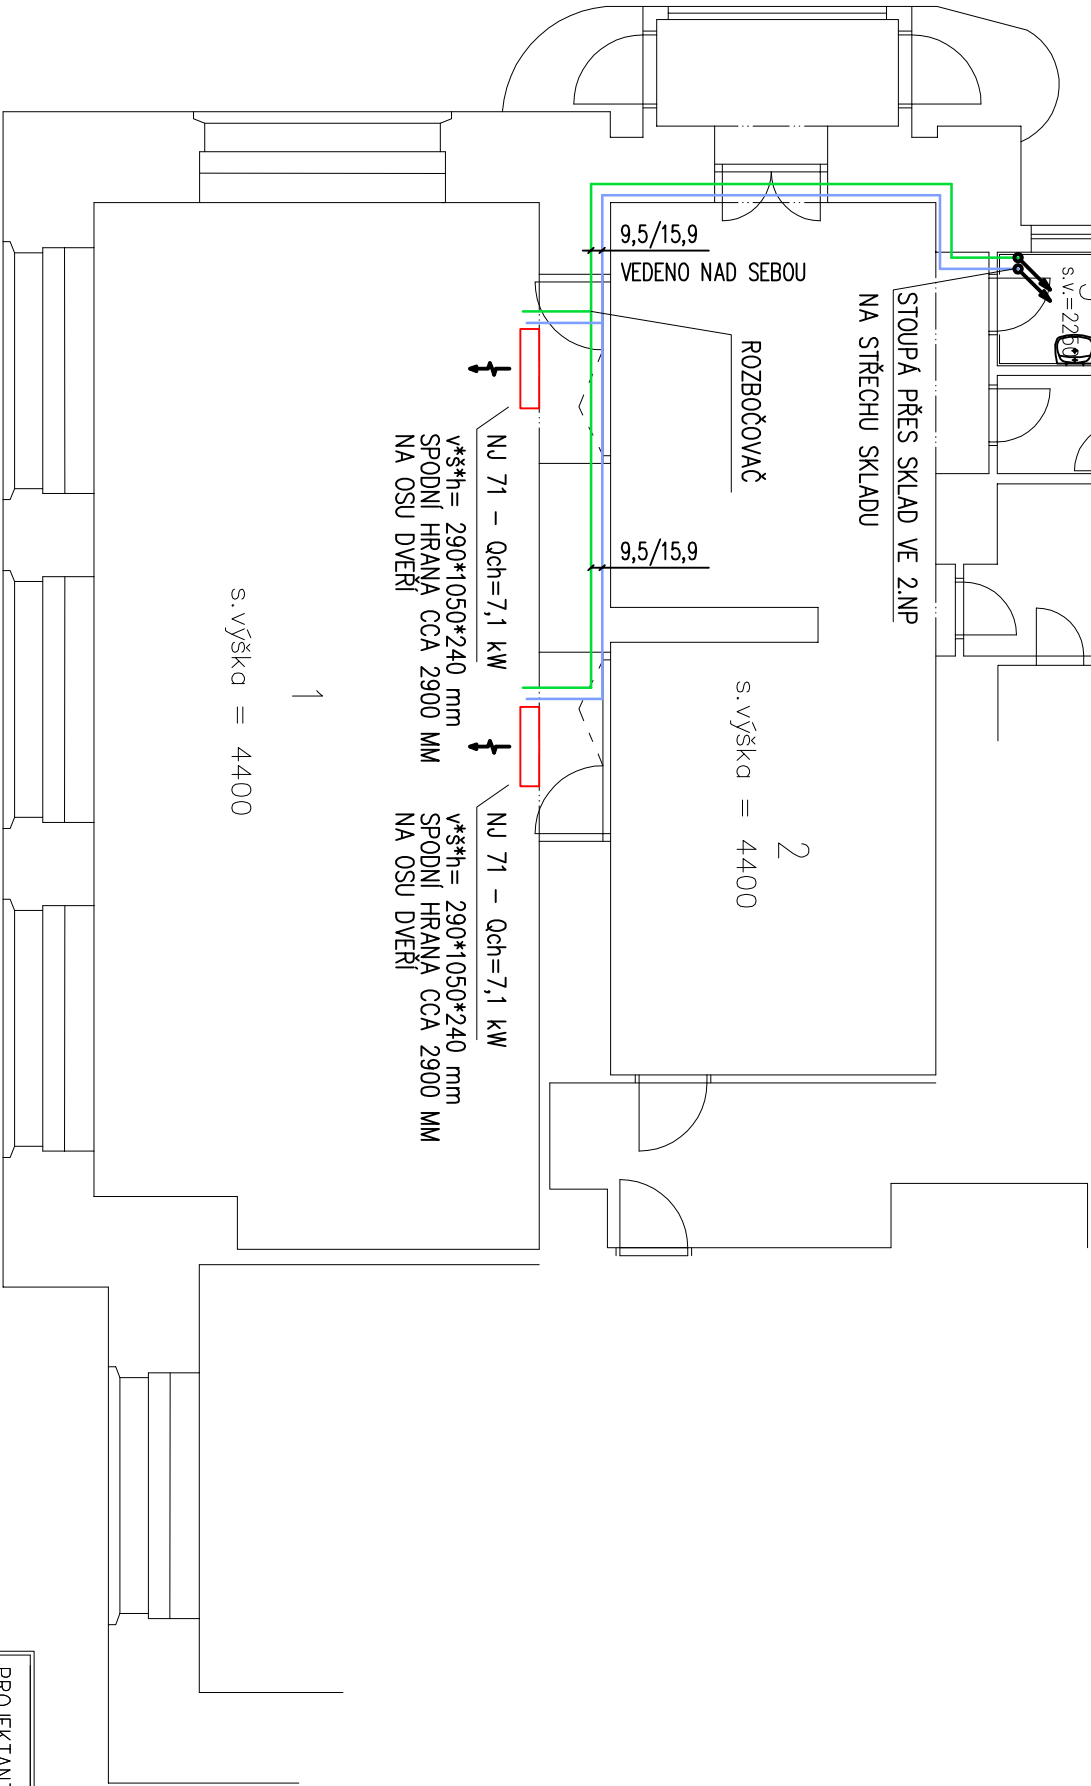

STŘECHA NAD SKLADEM

- Legenda:
- NU 71 – NASTĚNNÁ KLIMATIZAČNÍ JEDNOTKA Qch=7,1 kW
 - ROZVODY CHLADIIVA
 - KONDENZAČNÍ JEDNOTKA Qch=15,4 kW

PROJEKTANT:	Ing. Jiří Křajčar	ING. JIŘÍ KŘAJČAR GAČKARNOVA 22 746 01 OPAVA e-mail: křajcar@seznam.cz
INVESTOR :	Statutární město Opava, Horní nám. 382/69, Opava	
MÍSTO STAVBY:	Opava	
KRAJ :	MORAVSKOSLEZSKÝ	
KLIMATIZACE ZASEDACÍ MÍSTNOSTI HORNÍ NÁM. 382/69, OPAVA		ČÍSLO ZAKÁZKY JK 626-1
PŮDORYS ČÁSTI 1.NP, STŘECHA NAD SKLADEM		DRUH PROJEKTU DVZS
		DATUM 07/2019
		DATUM ZMĚNY
		MĚŘÍTKO: 1 : 100
		D.1.4.VZ1-02

