


PŮDORYS 1.NP

M 1 : 50

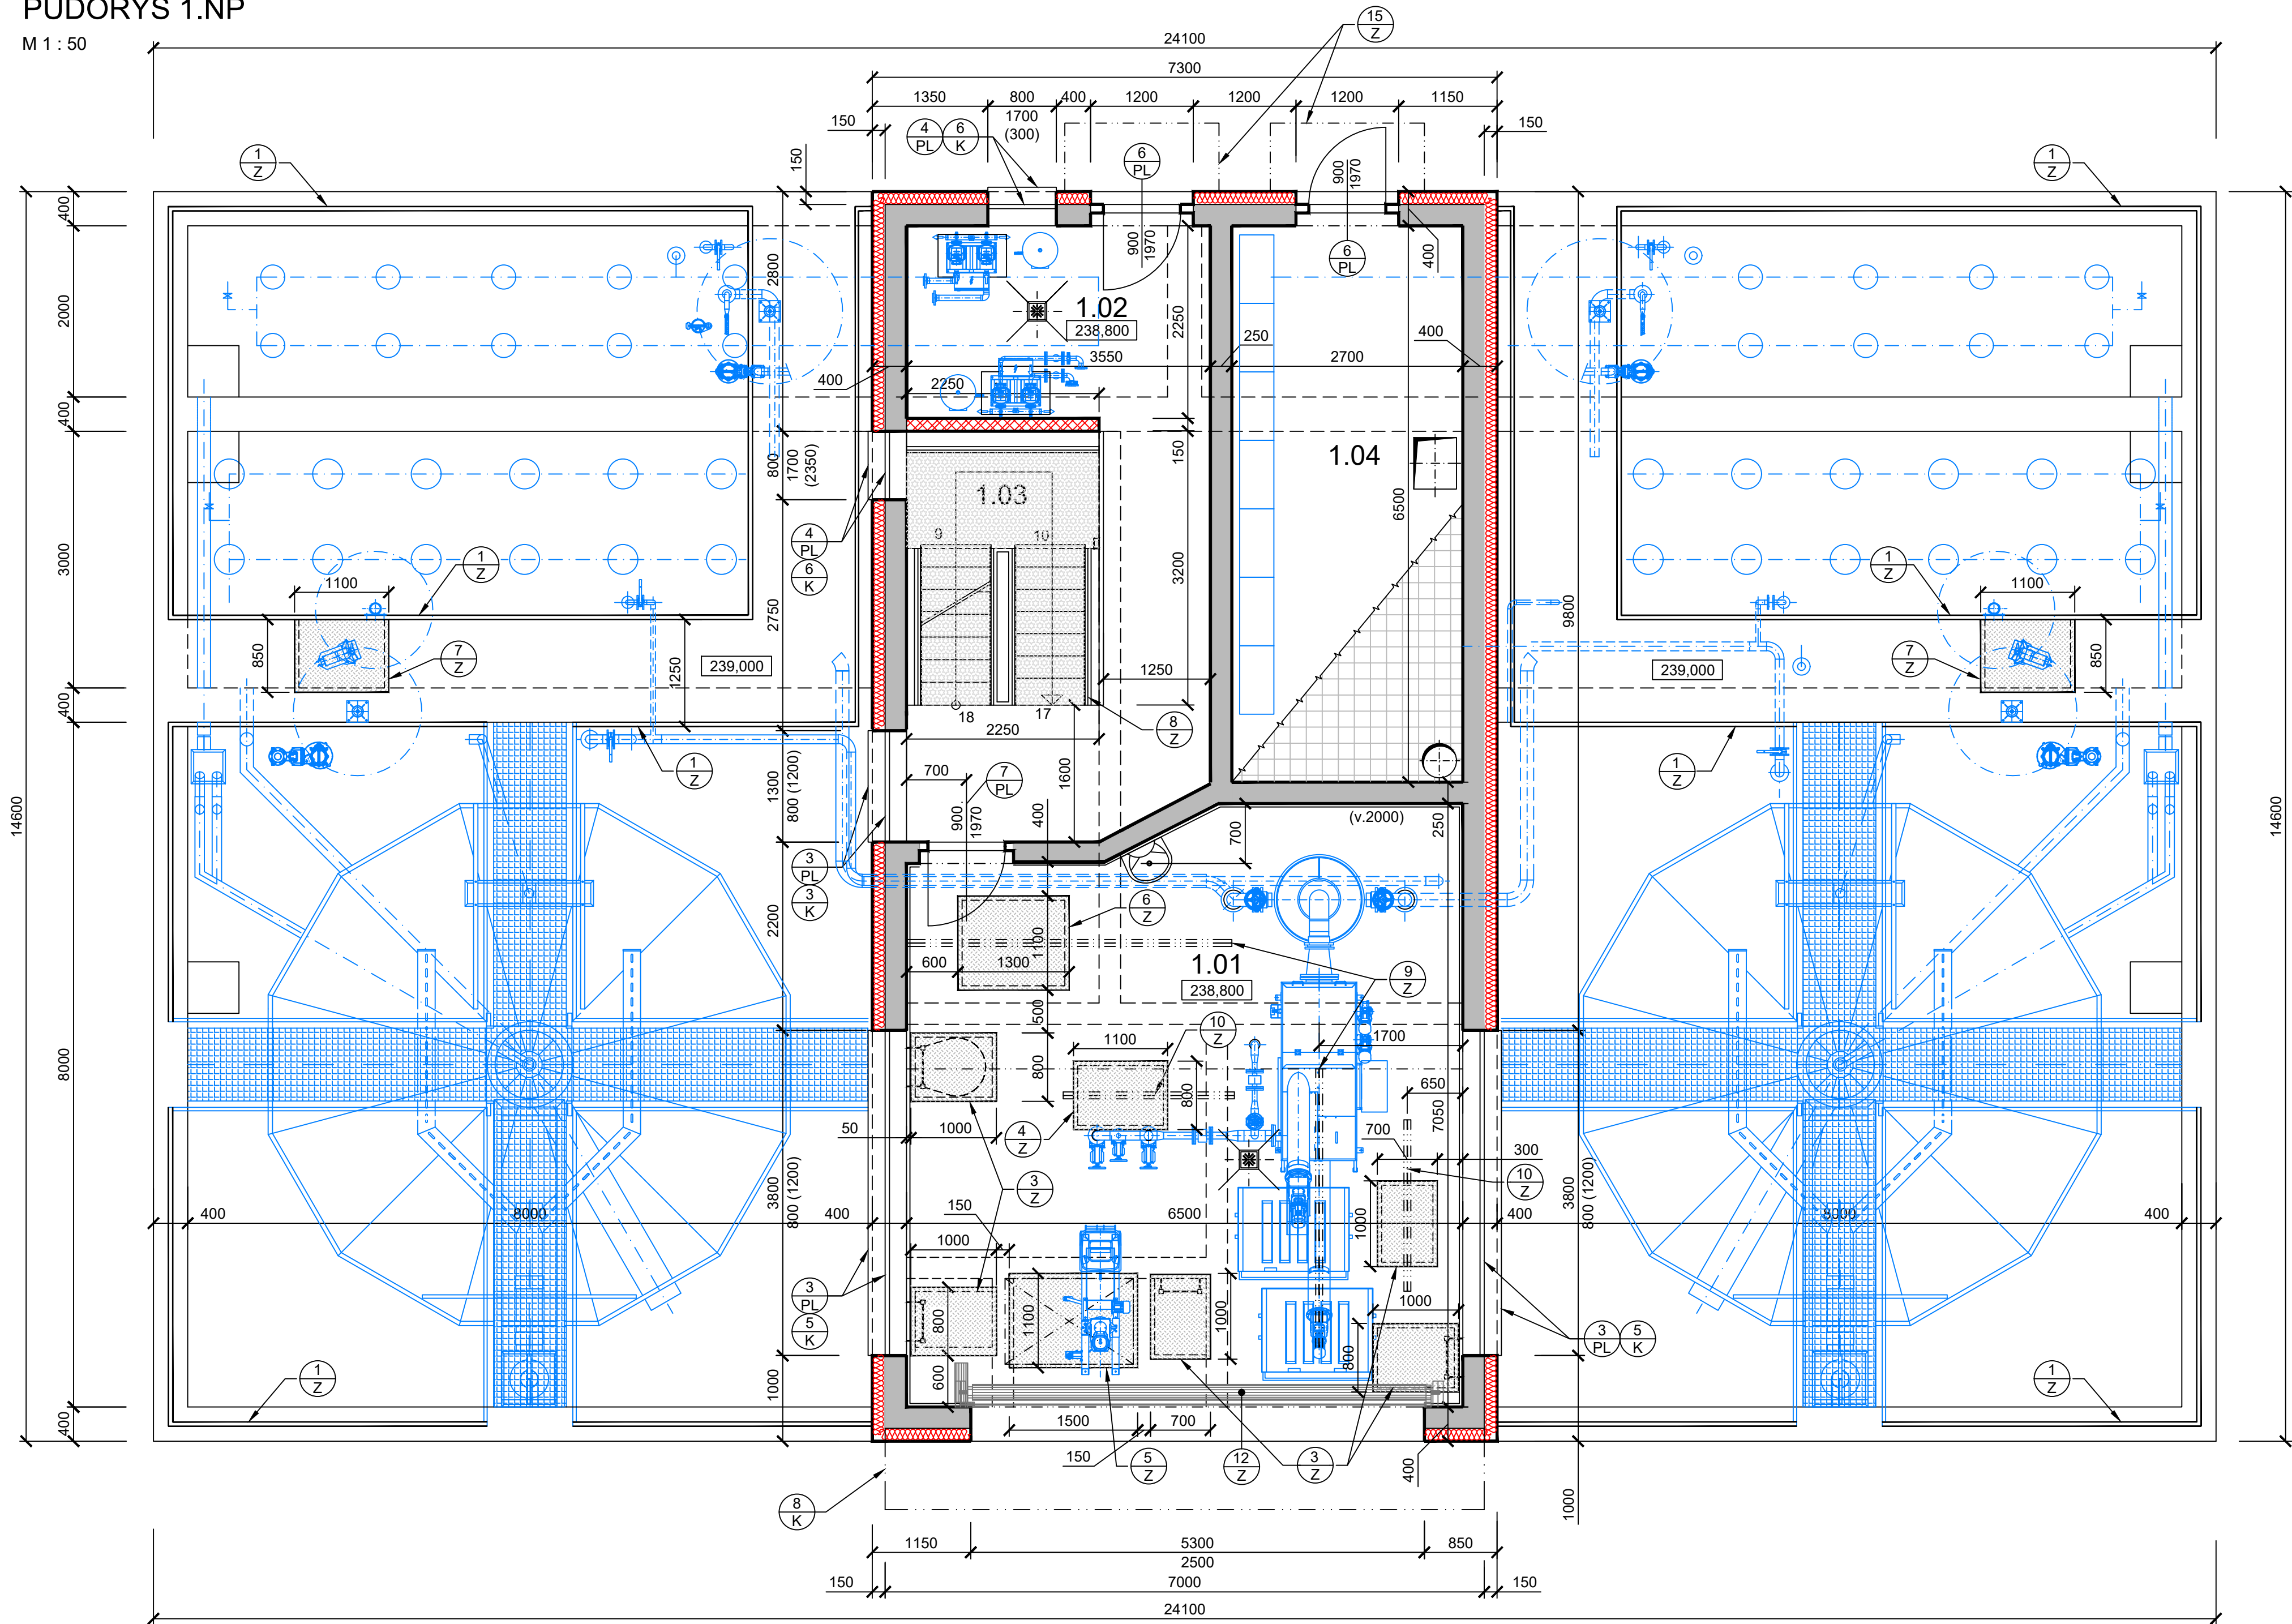

LEGENDA MÍSTNOSTÍ

OZNAČENÍ NA VÝKRESU	ÚČEL MÍSTNOSTI	PLOCHA /m2/	PODLAHA	STROP, STĚNY
1.01	MÍSTNOST HRUBÉHO ČISTĚNÍ	45,10	ČEDIČOVÁ DLAŽBA	OBKLAD V. 2000 MM, NÁTĚR
1.02	CHODBA	17,40	KERAMICKÁ DLAŽBA	OBKLAD, OMÍTKA
1.03	SCHODIŠTĚ	7,00	TAHOKOV	BAREVNÝ NÁTĚR
1.04	ROZVODNA	17,55	KERAMICKÁ DLAŽBA	BAREVNÝ NÁTĚR

LEGENDA HMOT


	ŽELEZOBETONOVÉ KONSTRUKCE ČSN EN 206-1
	CIHELNÉ ZDIVO TL. 150 MM
	ROŠTY TAHOKOV SCHODIŠTOVÉ STUPNĚ
	KOMPOZITNÍ POKLOPY
	NEREZ TRUBKOVÉ ZÁBRADLÍ
	TEPELNÁ IZOLACE
	ZAŘÍZENÍ TECHNOLOGIE

POZNÁMKA :

ZMĚNA VÝKRESU:

Č. ZMĚNY	PŘEDMĚT ZMĚNY	ZMĚNU PROVEDL	PODPIS	DATUM ZMĚNY

D.1 DOKUMENTACE STAVEBNÍHO NEBO INŽENÝRSKÉHO OBJEKTU

 <b>KONEKO®</b>		<b>709 00 OSTRAVA - Výstavní 2224/8</b> TEL. (+420) 596 633 836 FAX: (+420) 596 633 889 (+420) 596 664 111 E-MAIL: koneko@koneko.cz	
Investor: <b>Statutární město Opava</b>		Hlavní inženýr projektu:  Ing. Sergej Gorbunov	
Akce: <b>Komárov a Suché Lazce - splašková kanalizace</b>		Zodp. projektant:  Ing. Roman Kaleta	
Objekt: <b>SO 06.2 Sdružený provozní objekt ČOV</b>		Výpracoval: Ing. Roman Kaleta	
Název přílohy: <b>Půdorys 1.NP</b>		Kontroloval:  Ing. Oldřich Kazda	
Zakázkové číslo: 3420/DPS-2020	Číslo přílohy: <b>D.1.6.2 - b.6</b>	Stupeň: DPS	Datum: 08/2020
Archivní číslo: 3420_01	Měřítko: 1 : 50		
TENTO VÝKRES A JEHO PŘÍLOHY JSOU NAŠIM DUŠEVNÍM VLASTNICTVÍM. NESMÍ BÝT BEZ NAŠEHO PŘEDCHOZÍHO PÍSEMNÉHO SOUHLASU KOPÍROVÁNY, ROZMNOŽOVÁNY ANI ZPŘÍSTUPNĚNY JINÝM OSOBÁM NEBO FIRMÁM			