



Severomoravské vodovody
a kanalizace Ostrava a.s.
se sídlem 28. října 1235/169,
Mariánské Hory, 709 00 Ostrava

MAGISTRÁT MĚSTA OPAVY	Spis značka
podatelna	-10-
Došlo: 24. 07. 2014	Zpiae.
Č.j.:	Sk.zn./jh.
Přílohy: / Poč. lls.	Oh



Statutární město Opava
Odbor přípravy a realizace investic
Magistrátu města Opavy
Rostislav Onderka
Horní náměstí 69
746 26 Opava



MMOPP00ED2KT

CHOBOTOVÁ Iveta
Tel: 596 697 162
E-mail: iveta.chobotova@smvak.cz
Značka: 9773/V010656/2014/CH

Ostrava, dne: 22.07.2014

Věc: **Suché Lazce + Komárov - splašková kanalizace**
Sdělení

K existenci sítí pro výše uvedenou stavbu jsme vydali stanovisko dne 29.5.2009 pod zn.: 9773/V007292/2009/PA, ke stavebnímu povolení pro výše uvedenou stavbu jsme vydali stanovisko dne 10.9.2009 pod zn.: 9773/V007875/R/2009/PA. **Uvedená stanoviska již pozbyla platnosti.**

V předložené žádosti je požadováno aktualizování výše uvedených vyjádření. K žádosti byly doloženy **pouze** koordinační situace se zákresem trasy splaškové kanalizace.

Požadujeme předložit kompletní projektovou dokumentaci výše uvedené stavby v tištěné podobě.

Projektovou dokumentaci pro stavební povolení požadujeme dát do souladu s platnými standardy SmVaK Ostrava a.s. V příloze Vám zasíláme aktuální zákres zařízení v majetku, příp. provozování SmVaK Ostrava a.s.

Platnost tohoto stanoviska je 1 rok.


Severomoravské vodovody
a kanalizace Ostrava a.s.
28. října 1235/169, Mariánské Hory,
709 00 Ostrava 21

Ing. Lumír Pavelek
vedoucí technického odboru

Přílohy:

- Orientační zákres zařízení v majetku, příp. v provozování SmVaK Ostrava a.s.



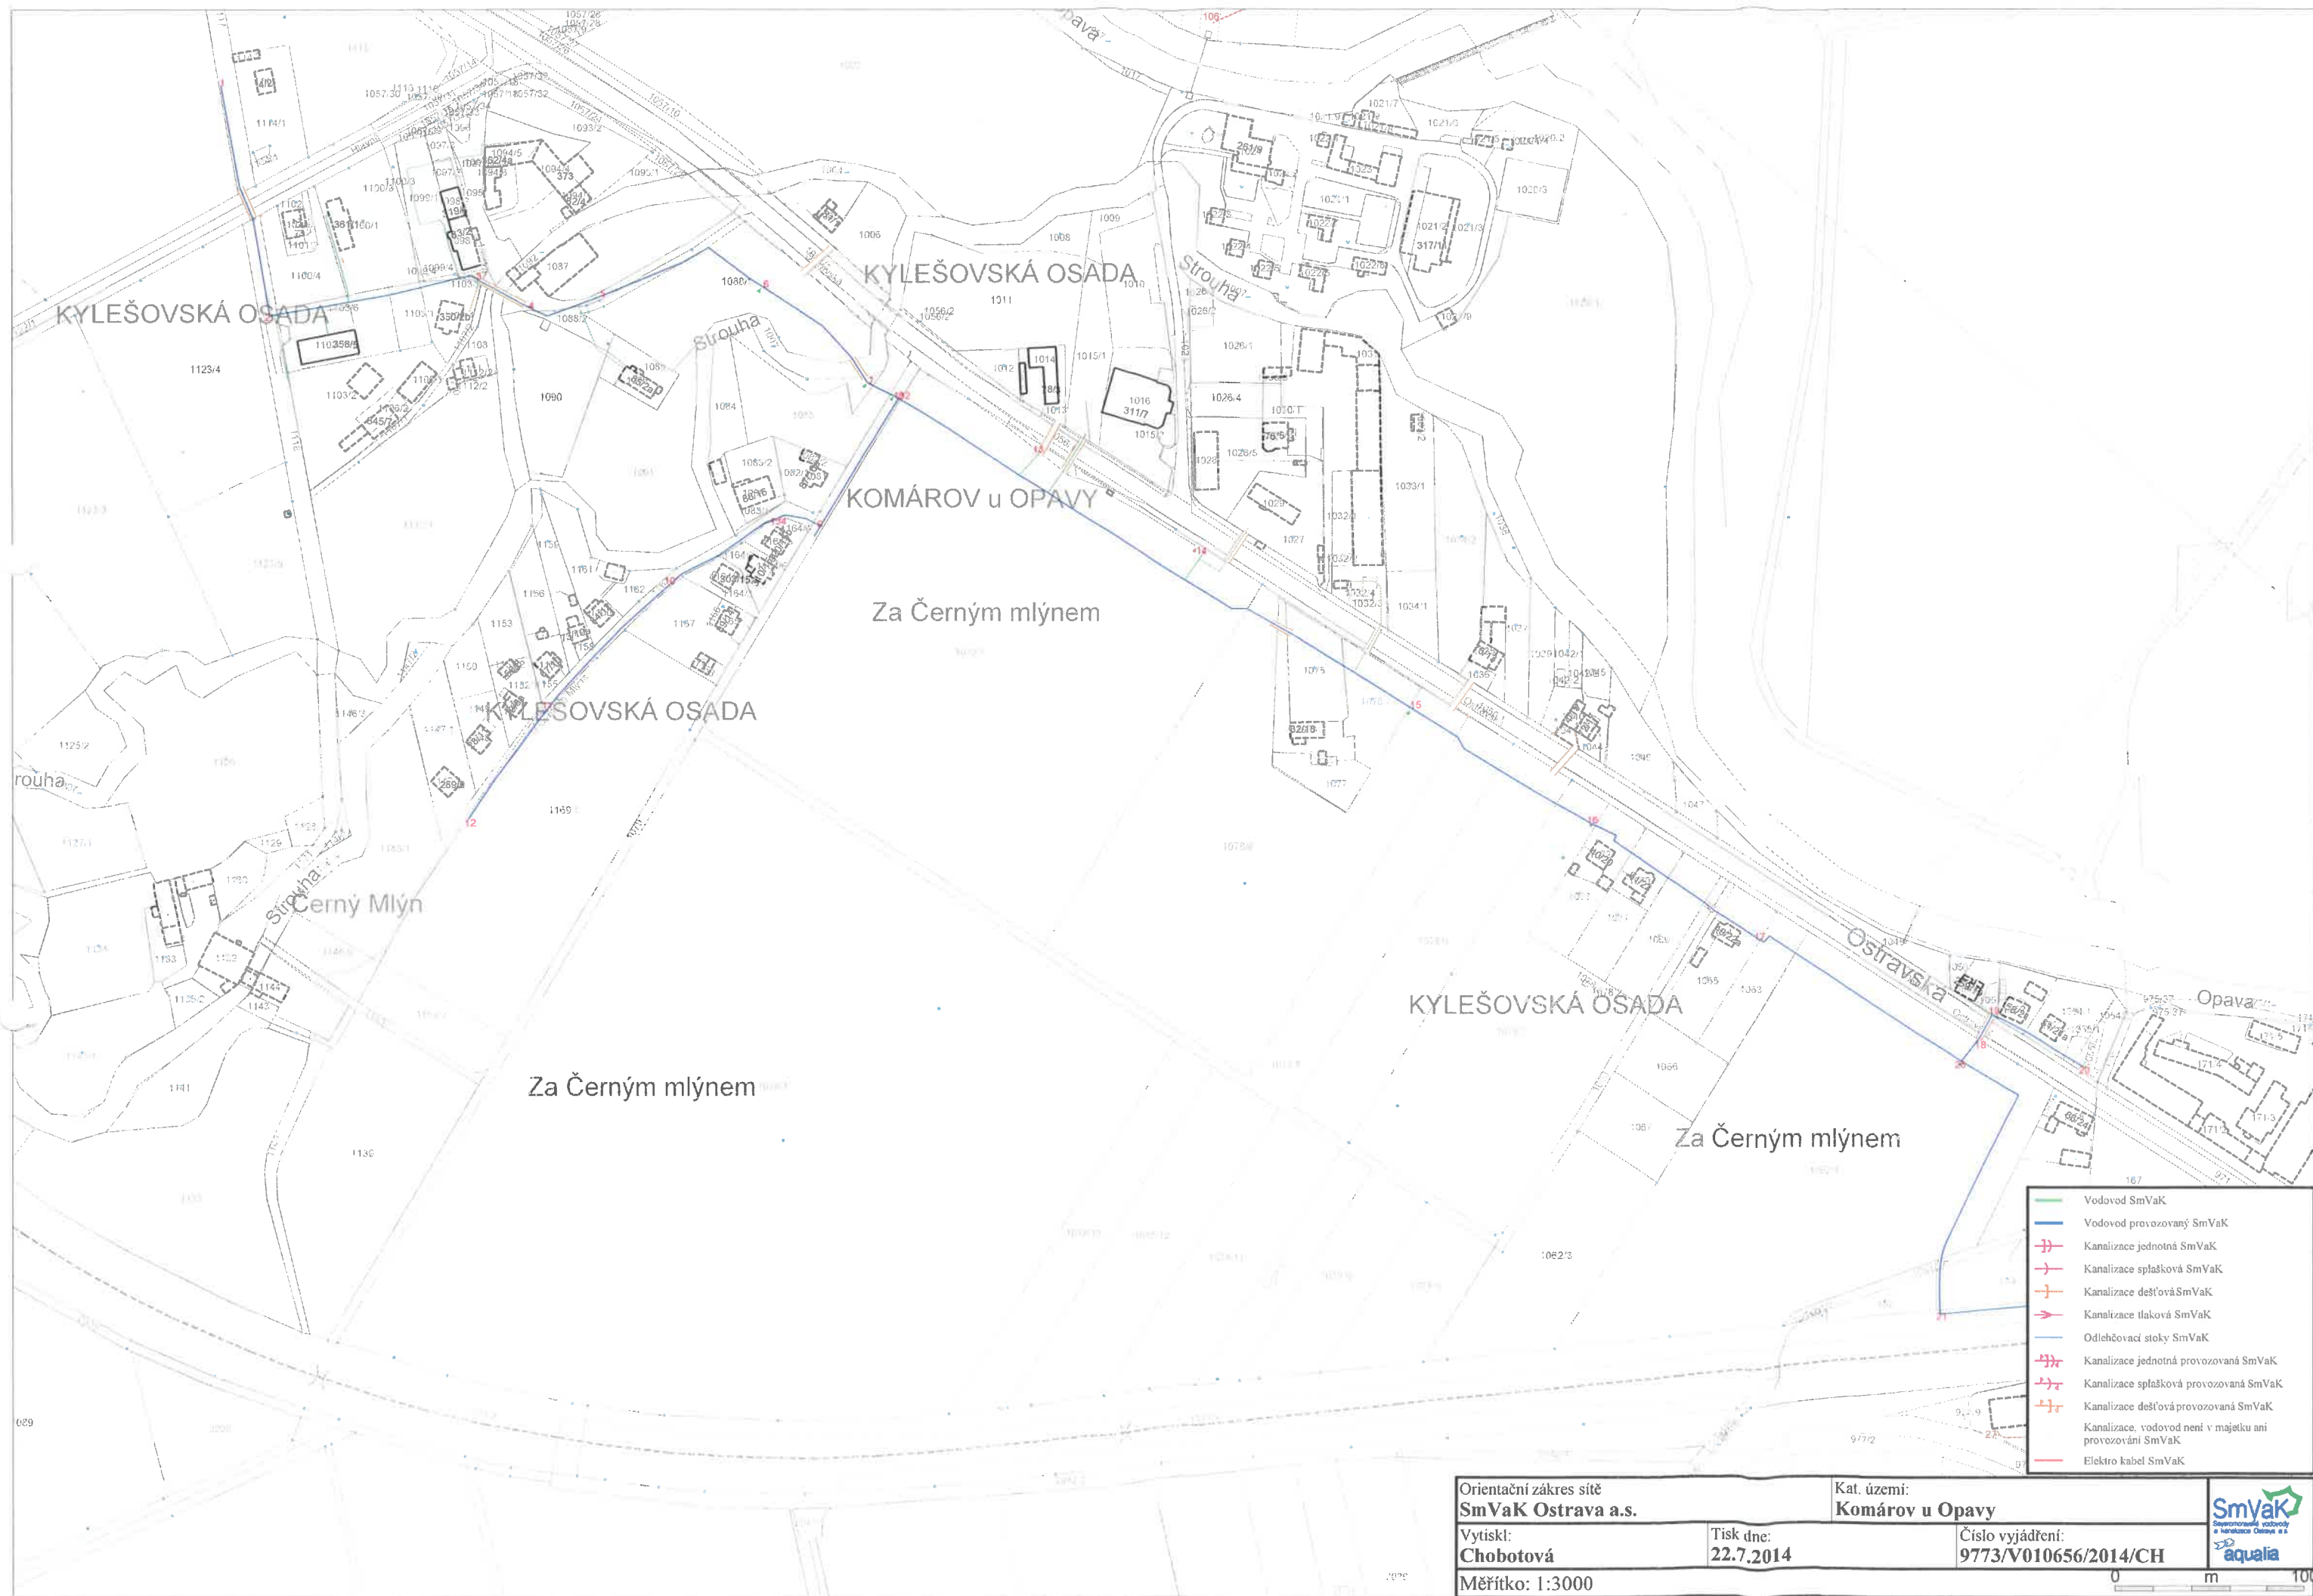



Orientační zakres sítě
SmVaK Ostrava a.s.

Vytiskl:
Chobotová
Měřítko: 1:3000


Tisk dne:
22.7.2014

Kat. území:
Komárov u Opavy


Číslo vyjádření:
9773/V010656/2014/CH



0 m 100

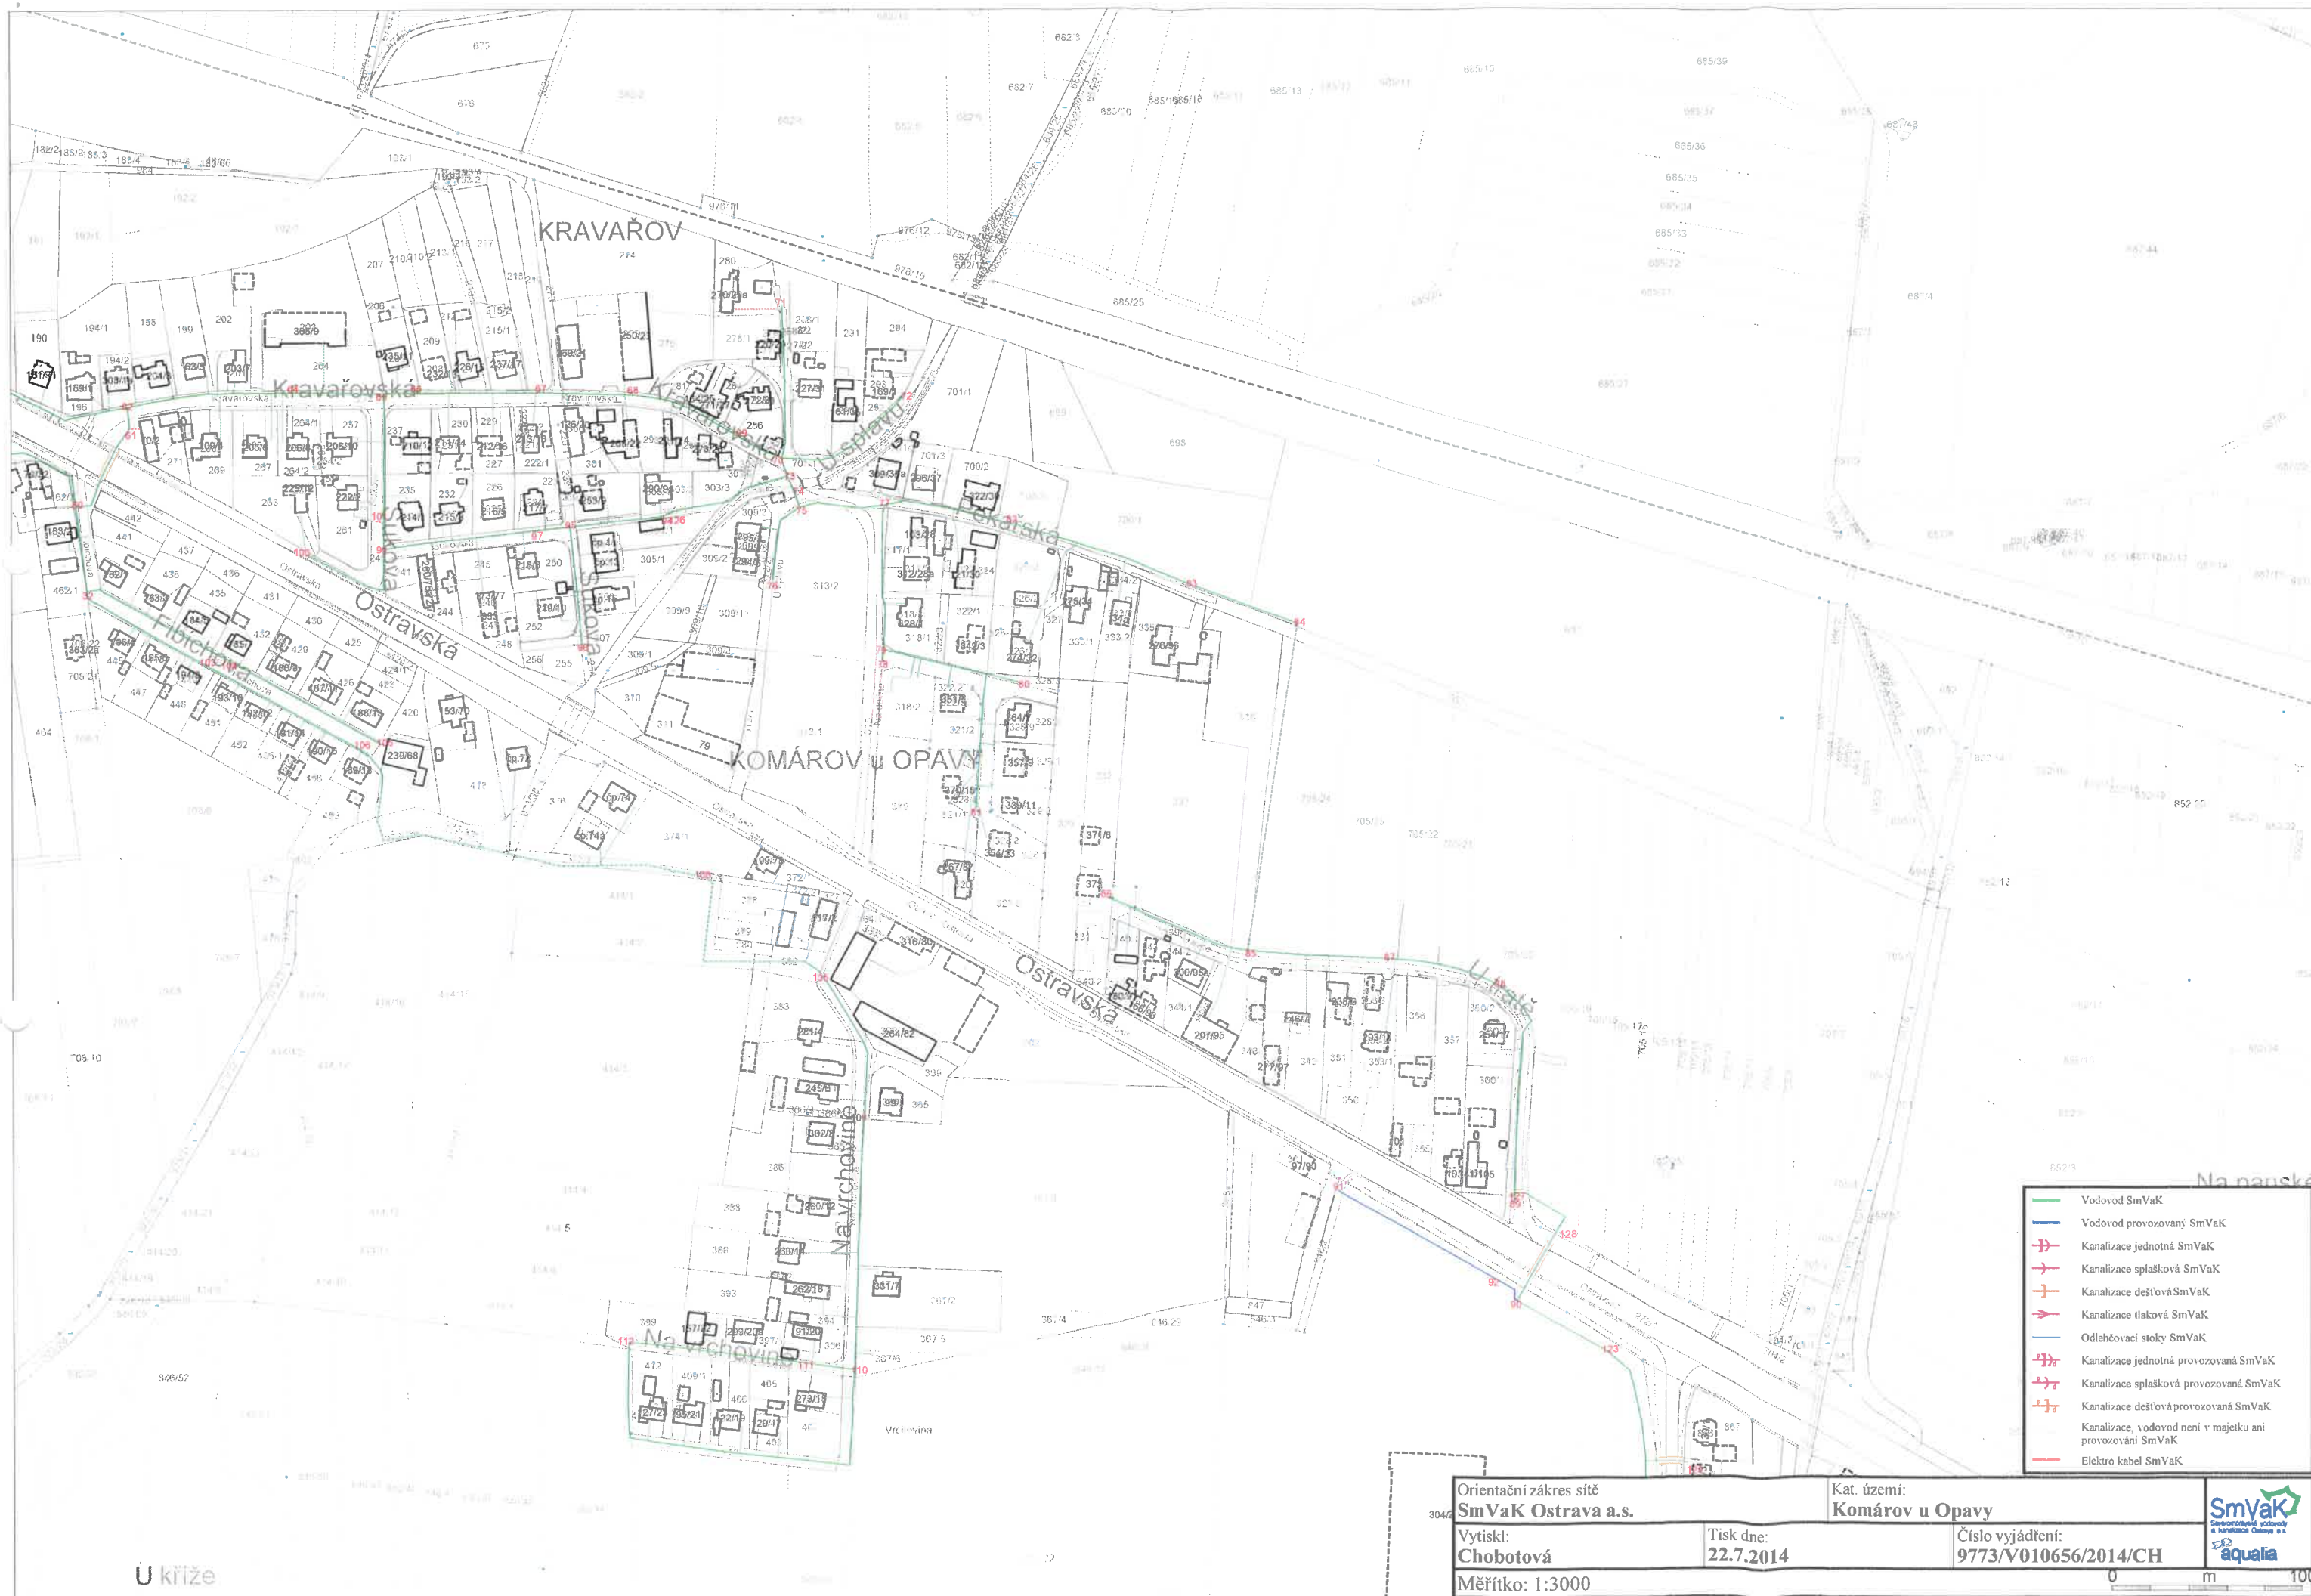


- Vodovod SmVaK
- Vodovod provozovaný SmVaK
- Kanalizace jednotná SmVaK
- Kanalizace spáňková SmVaK
- Kanalizace dešťová SmVaK
- Kanalizace tlaková SmVaK
- Odlehčovací stoky SmVaK
- Kanalizace jednotná provozovaná SmVaK
- Kanalizace spáňková provozovaná SmVaK
- Kanalizace dešťová provozovaná SmVaK
- Kanalizace, vodovod není v majetku ani provozování SmVaK
- Elektro kabel SmVaK

Orientační zakres sítě SmVaK Ostrava a.s.		Kat. území: Komárov u Opavy	
Vytiskl: Chobotová	Tisk dne: 22.7.2014	Číslo vyjádření: 9773/V010656/2014/CH	
Měřítko: 1:3000			

U křiže



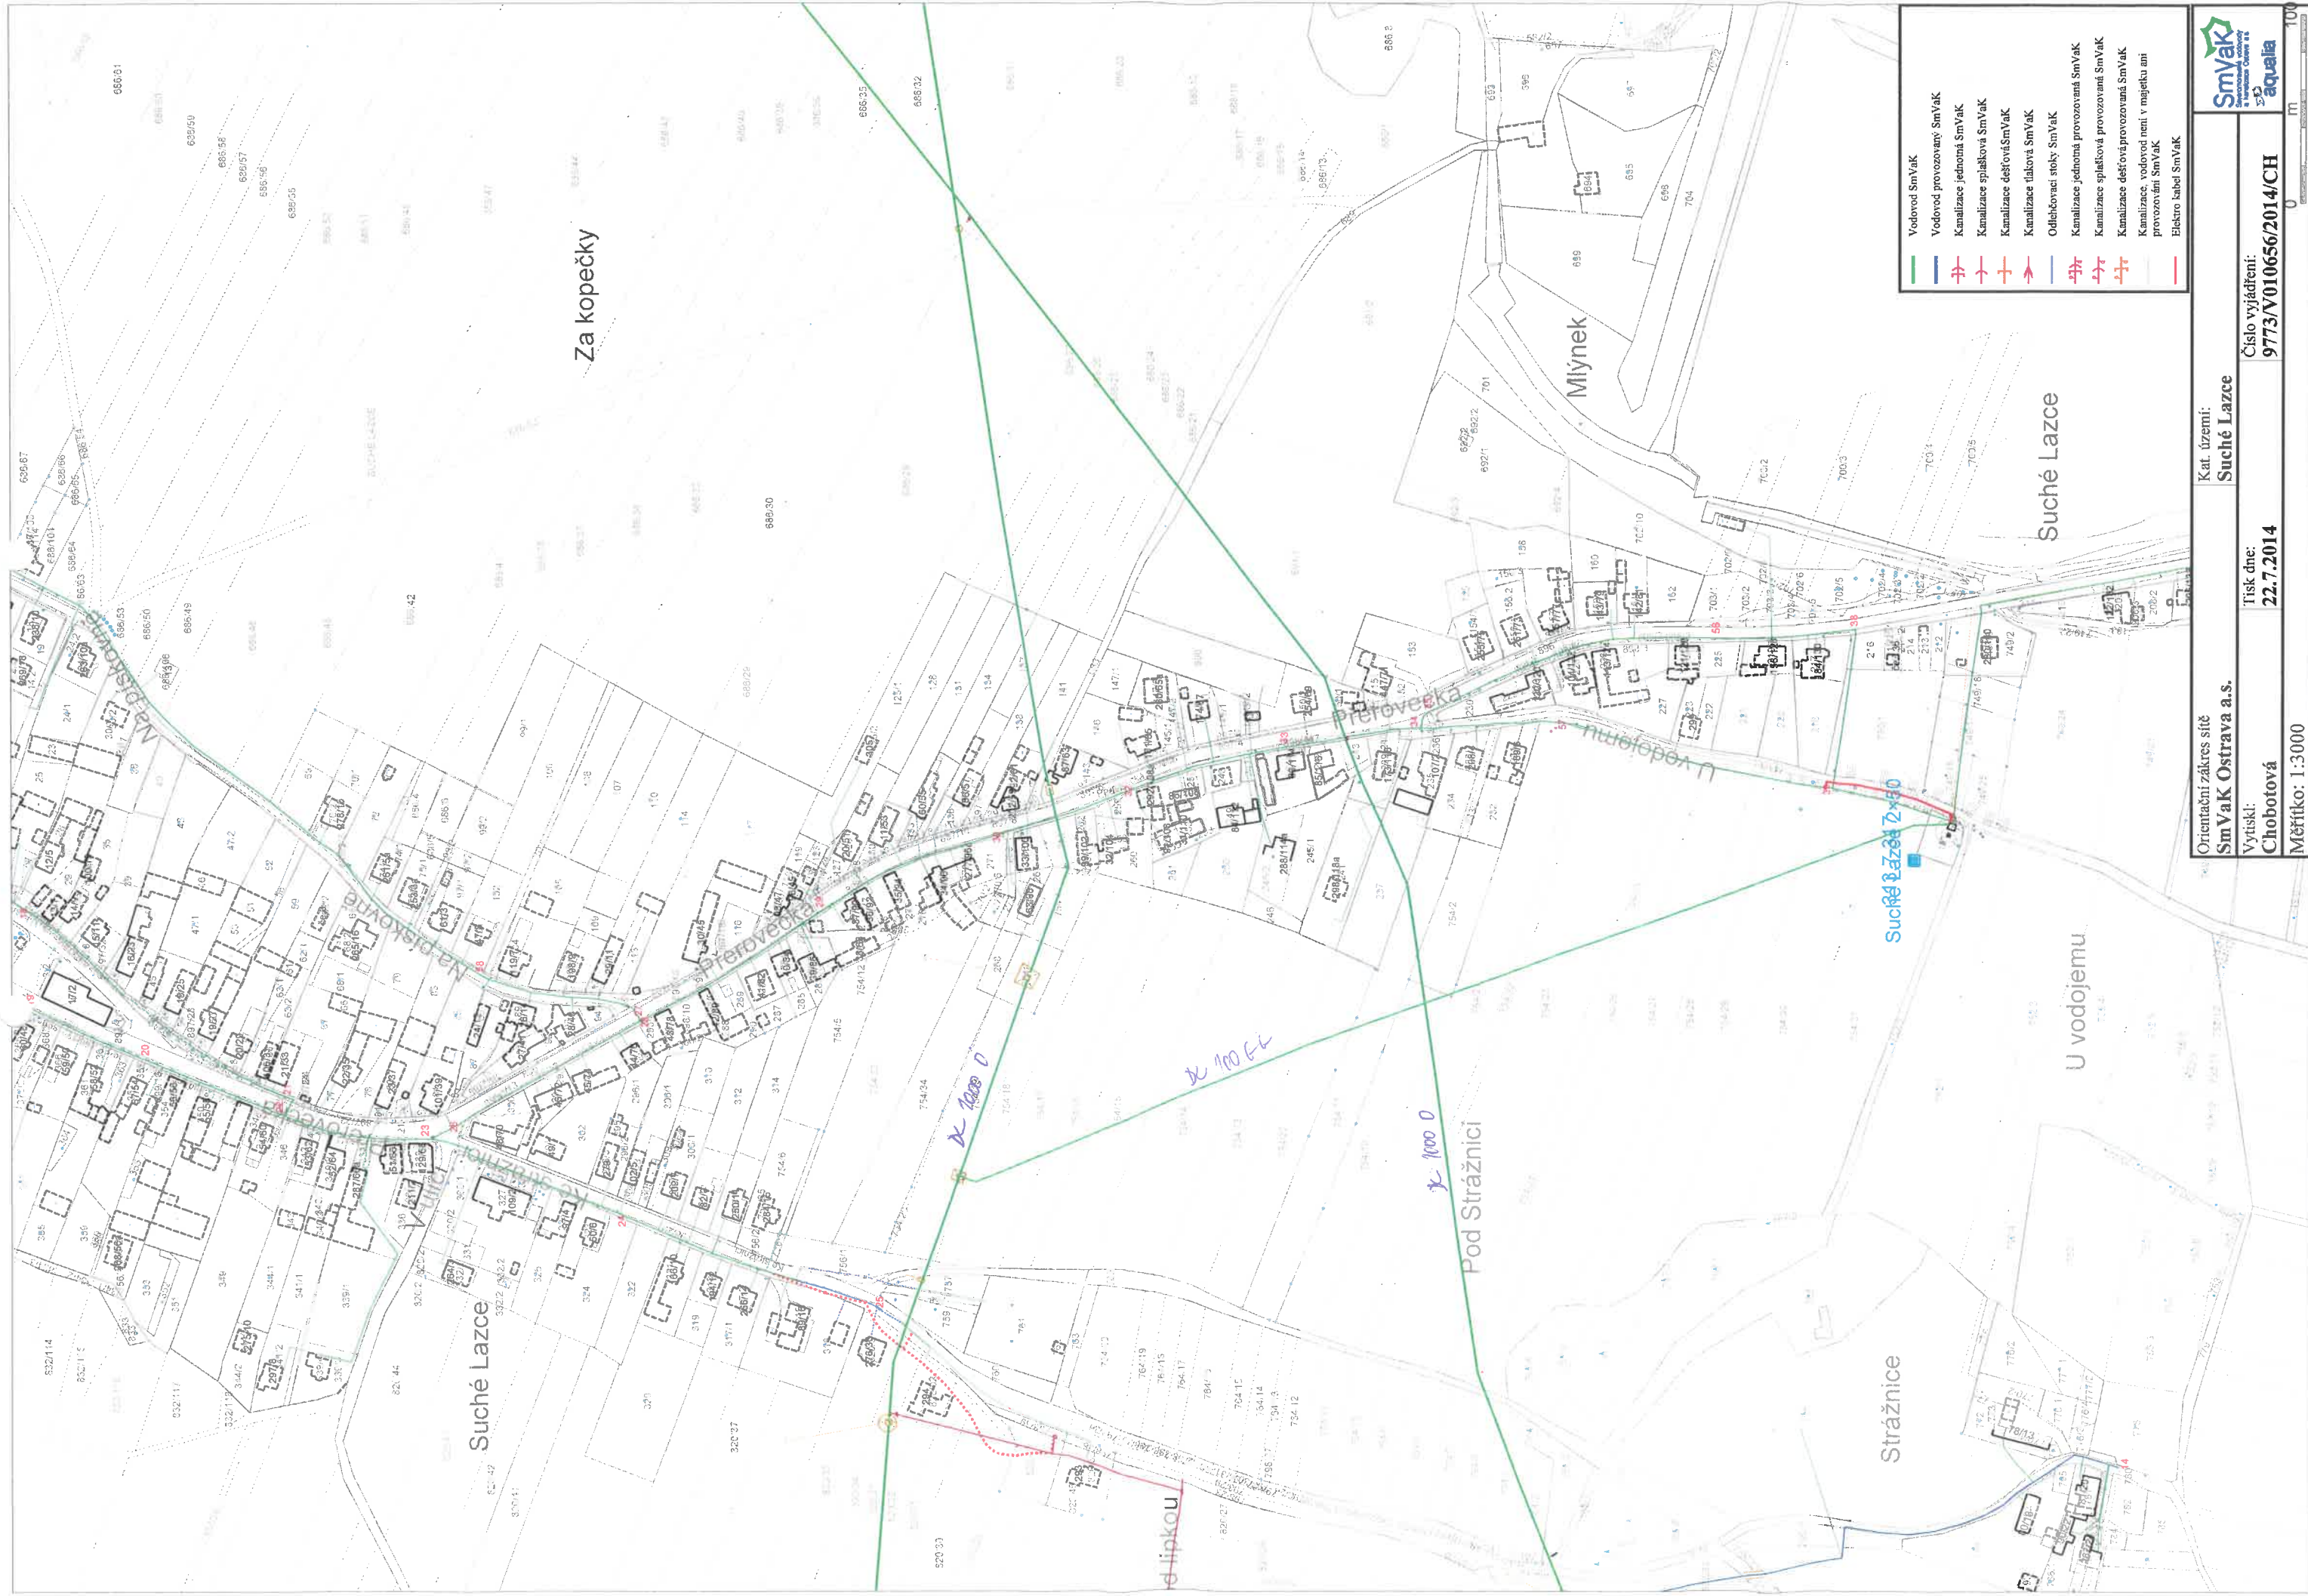

Orientační zázemí: Sm VaK Ostrava a.s.	Kat. území: Suché Lazce	Smyk Smyk Smyk
Výtisk: Chobotová	Tisk dne: 22.7.2014	
Měřítko: 1:3000		