


PŮDORYS 1.PP - NOVÝ STAV

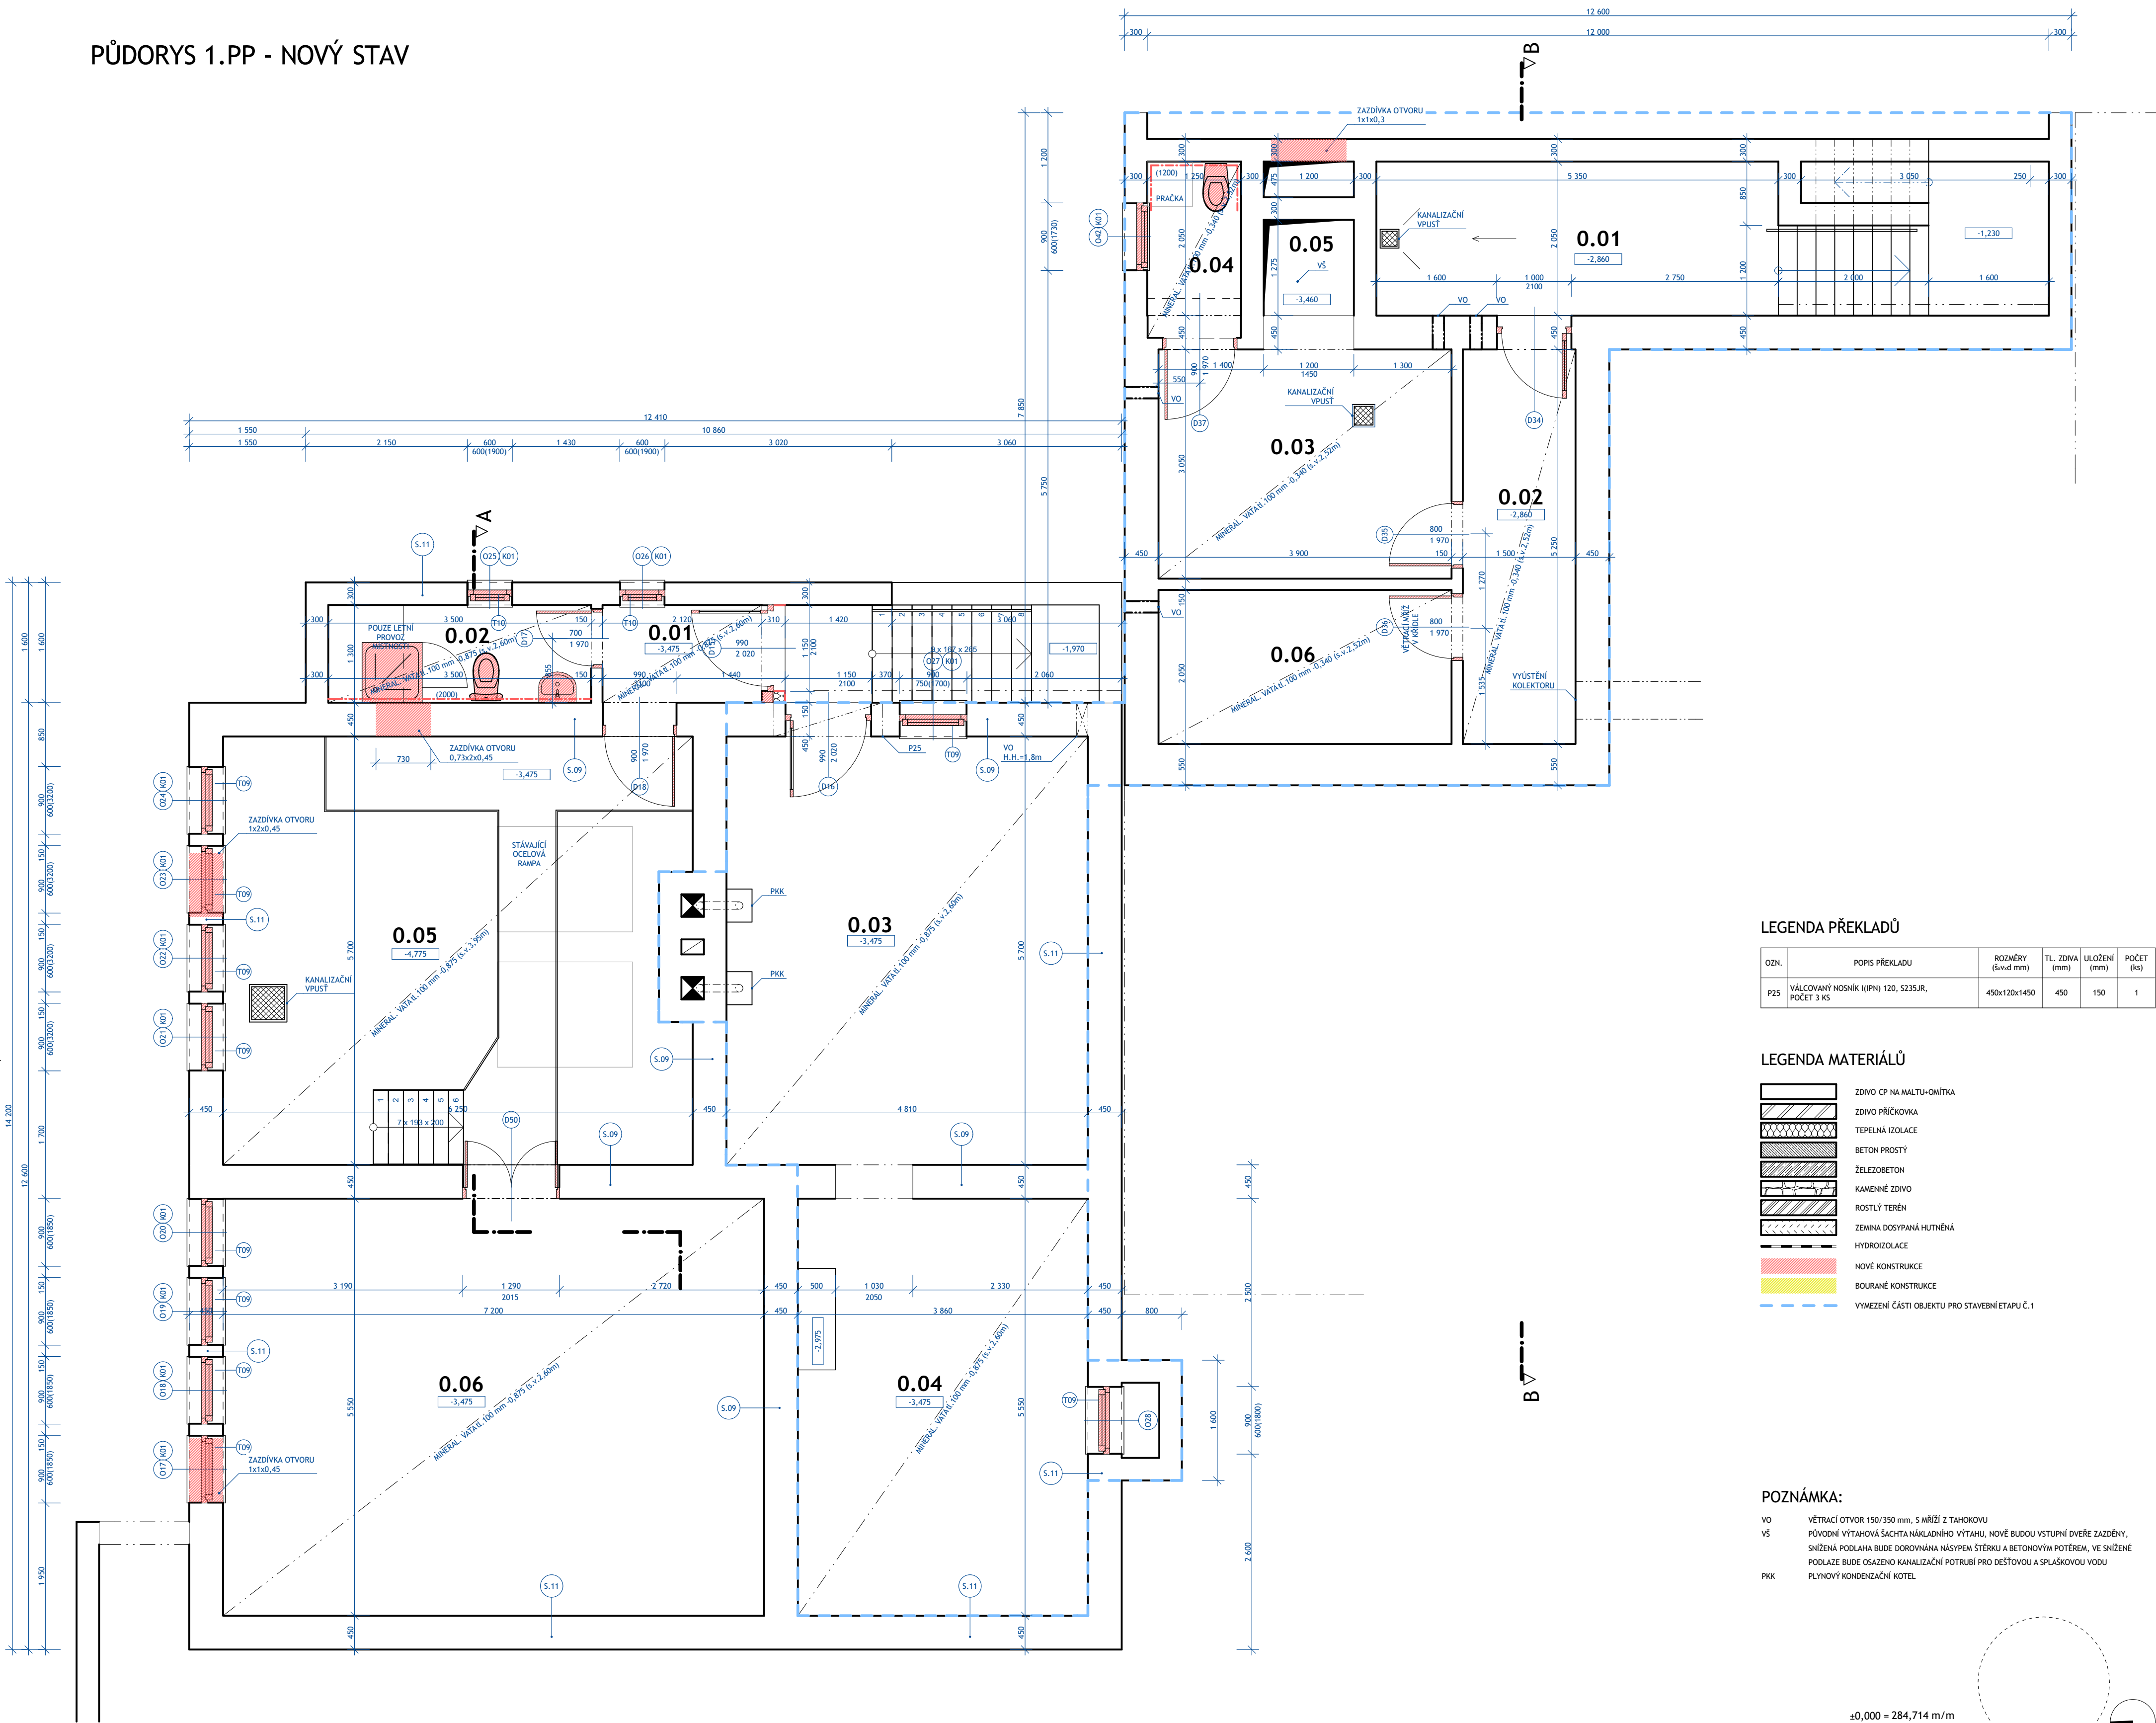

OZN.	POPIS PŘEKLADU	ROZMĚRY (šxvd mm)	TL. ZDIVA (mm)	ULOŽENÍ (mm)	POČET (ks)
P25	VÁLCOVANÝ NOSNÍK (IIPN) 120, S235JR, POČET 3 KS	450x120x1450	450	150	1

LEGENDA MATERIÁLŮ	
	ZDIVO CP NA MALTU-OMÍTKA
	ZDIVO PŘÍČKOVKA
	TEPELNÁ IZOLACE
	BETON PROSTÝ
	ŽELEZOBETON
	KAMENNÉ ZDIVO
	ROSTLÝ TERÉN
	ZEMINA DOSYPANÁ HLUTNĚNÁ
	HYDROIZOLACE
	NOVÉ KONSTRUKCE
	BOURANÉ KONSTRUKCE
	VYMEZENÍ ČÁSTI OBJEKTU PRO STAVEBNÍ ETAPU Č.1

POZNÁMKA:	
VO	VĚTRACÍ OTVOR 150/350 mm, S MŘÍŽÍ Z TAHOKOVU
VŠ	PŮVODNÍ VÝTAHOVÁ ŠACHTA NÁKLADNÍHO VÝTAHU, NOVÉ BUDOU VSTUPNÍ DVEŘE ZAZDĚNÝ, SNÍŽENÁ PODLAHA BUDE DOROVNÁNA NÁSPYEM ŠTĚRKU A BETONOVÝM POTĚREM, VE SNÍŽENÉ PODLAZE BUDE OSAZENO KANALIZAČNÍ POTRUBÍ PRO DEŠTOVOU A SPLAŠKOVOU VODU
PKK	PLYNOVÝ KONDENZAČNÍ KOTEL

±0,000 = 284,714 m/m
soudřadný systém: JTSK
výškový systém: BpV

akce **Stavební úpravy KD Zlatníky**
změna užívání části stavby, stavební úpravy, novostavba garáže,
vytápění, zpevněné plochy, oplocení
k.ú. Zlatníky p.č. st. 113, st.110/1, st. 110/2, 61/1, 61/5

stavebník **Městská část Zlatníky**
6. května 52/22, Zlatníky 746 01 Opava

projektant **Ing. Tomáš Ryž**
Jezákovice č. 37, 747 55
+420 605 446 004
tomas@risch.cz
www.risch.cz

název výkresu **PŮDORYS 1.PP - NOVÝ S.**

zodp. projektant **Ing. Tomáš Ryž ČKAIT 1103749**

stupeň projektů **DPS**

měřítko **1:50 A2** č. výkresu **D.1.1-AST-014**

datum **02/2021** paré

LEGENDA MÍSTNOSTÍ 1.PP - OBECNÍ ÚŘAD						
Č.	ÚČEL MÍSTNOSTI	SVĚTLÁ VÝŠKA	PODLAHOVÁ KRYTINA	POVRCHOVÁ ÚPRAVA ZDIVA	STROP	PLOCHA (m2)
0.01	ZÁDVEŘÍ	2 600	BETONOVÝ POTĚR	SUŠÍCÍ OMÍTKA, MALBA	MINERÁL. VATA, ŠTUK, MALBA	3,04
0.02	KOUPELNA	2 600	BETONOVÝ POTĚR	SUŠÍCÍ OMÍTKA, MALBA/OBKLA	MINERÁL. VATA, ŠTUK, MALBA	4,55
0.03	MÍSTNOST S PLYNOVÝMI KOTLI	2 600	BETONOVÝ POTĚR	SUŠÍCÍ OMÍTKA, MALBA	MINERÁL. VATA, ŠTUK, MALBA	27,42
0.04	SKLAD	2 600	BETONOVÝ POTĚR	SUŠÍCÍ OMÍTKA, MALBA	MINERÁL. VATA, ŠTUK, MALBA	21,42
0.05	SKLAD	3 950	BETONOVÝ POTĚR	OMÍTKA, MALBA	MINERÁL. VATA, ŠTUK, MALBA	34,73
0.06	SKLAD	2 600	EPOXIDOVÁ ŠTĚRKA	SUŠÍCÍ OMÍTKA, MALBA	MINERÁL. VATA, ŠTUK, MALBA	39,96
						131,12 m²

LEGENDA MÍSTNOSTÍ 1.PP - RESTAURACE						
Č.	ÚČEL MÍSTNOSTI	SVĚTLÁ VÝŠKA	PODLAHOVÁ KRYTINA	POVRCHOVÁ ÚPRAVA ZDIVA	STROP	PLOCHA (m2)
0.01	ZÁVĚTRÍ	2 620	BETONOVÝ POTĚR	OMÍTKA, MALBA	MINERÁL. VATA ŠTUK, MALBA	10,97
0.02	CHODBA	2 520	BETONOVÝ POTĚR	OMÍTKA, MALBA	MINERÁL. VATA ŠTUK, MALBA	7,88
0.03	SKLAD	2 520	BETONOVÝ POTĚR	OMÍTKA, MALBA	MINERÁL. VATA ŠTUK, MALBA	11,90
0.04	UKLIDOVÁ MÍSTNOST	2 520	BETONOVÝ POTĚR	OMÍTKA, MALBA	MINERÁL. VATA ŠTUK, MALBA	2,56
0.05	SKLAD	2 520	BETONOVÝ POTĚR	OMÍTKA, MALBA	MINERÁL. VATA ŠTUK, MALBA	2,46
0.06	SKLAD	2 520	BETONOVÝ POTĚR	OMÍTKA, MALBA	MINERÁL. VATA ŠTUK, MALBA	7,00
						42,77 m²