


ROZHLEDOVÉ POMĚRY STÁVAJÍCÍHO PŘIPOJENÍ NA KOMUNIKACI M 1:400

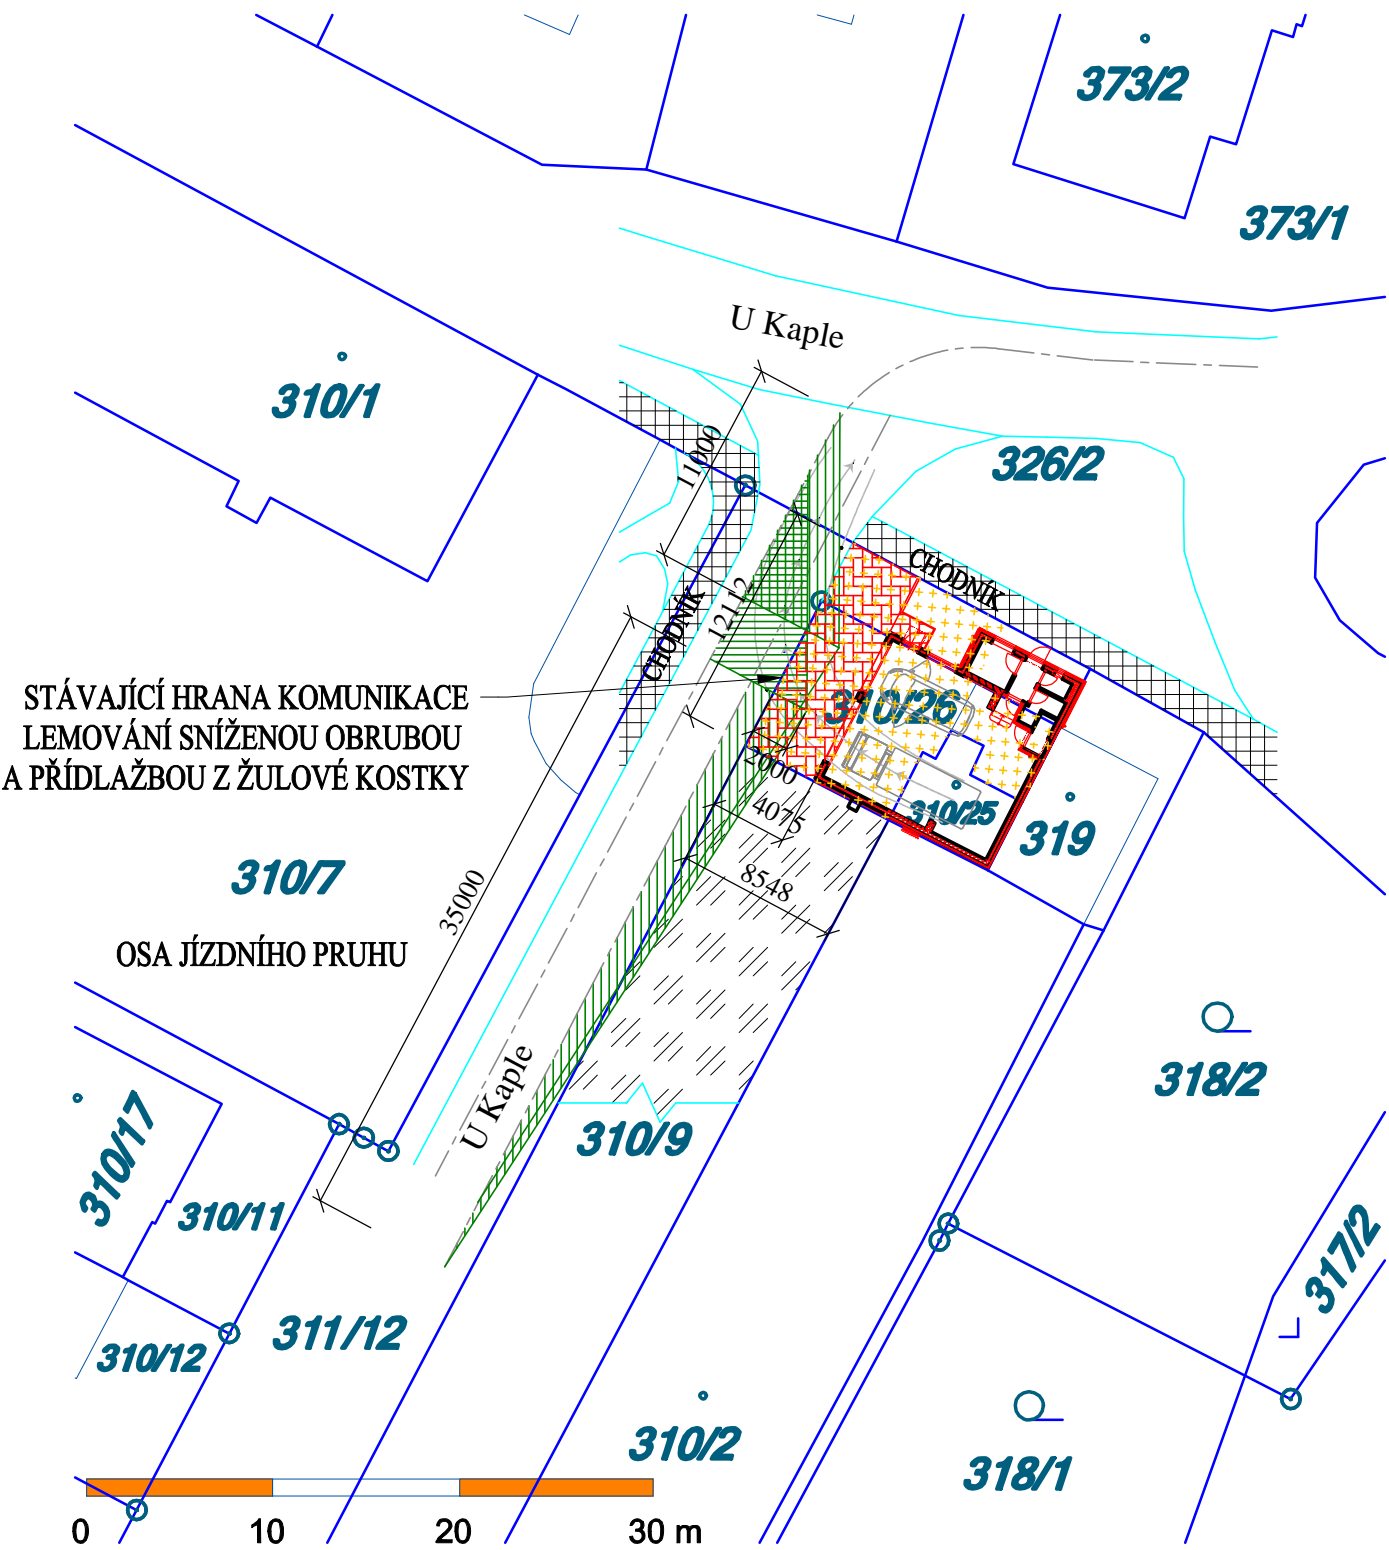

POPIS SITUACE:

Dotčená stávající obecní garáž se nachází na pozemku parc.č. 310/25 k.ú. Malé Hoštice. Vjezdová garážová vrata jsou orientována severozápadním směrem na přilehlou zpevněnou asfaltovou odstavňou a parkovací plochu šířky 8,5m na pozemku 310/26, která dále pokračuje na parcele 310/9 před stávajícím hospodářským objektem. Celá tato zpevněná odstavňá a parkovací plocha je připojena stávající sníženou obrubou v délce cca 90m na přilehlou místní komunikaci, ulici U Kaple a jsou přes ní realizovány i další vjezdy do vrat hospodářského objektu.


Záměr rozšiřuje výše uvedenou obecní garáž na dvojgaráž zásahových vozidel JSDH Malé Hoštice. Rozšířením garáže bude stávající zpevněná plocha zúžena na šířku cca. 4,1m, čímž dojde k vyloučení jejího využití k parkování vozidel. Asfaltový kryt zpevněné plochy bude rozebrán a nahrazen pojízdnou zpevněnou plochou z betonové maloformátové dlažby ve skladbě pro střední zátěž. Napojení zpevněné plochy na přilehlou komunikaci, ulici U Kaple zůstane zachováno stávající sníženou obrubou bez zásahu.

Dotčená zpevněná plochy neslouží pro pěší. Stávající chodník k obytným budovám dané lokality v odpovídající normové šířce 2,0m je realizován na protější straně komunikace U Kaple a nebude záměrem dotčen.

LEGENDA:

- HRANICE POZEMKU DLE KATASTRU NEMOVITOSTÍ
- POMOCNÉ OBRYSY DLE KATASTRU NEMOVITOSTÍ
- STÁVAJÍCÍ HRANICE ZPEVNĚNÝCH PLOCH A VEŘEJNÉ ZELENĚ
- STÁVAJÍCÍ CHODNÍK Z BETONOVÉ DLAŽBY
- STÁVAJÍCÍ ASFALTOVÁ PARKOVACÍ A ODSAVNÁ PLOCHA
- PŮVODNÍ ZPEVNĚNÁ ASFALTOVÁ PARKOVACÍ A ODSAVNÁ PLOCHA V ŠÍŘCE 8,55m URČENÁ K ODSTRANĚNÍ ASFALTOVÉHO KRYTU
- ČÁST PŮVODNÍ ASFALTOVÉ PARKOVACÍ A ODSAVNÉ PLOCHY V ŠÍŘCE 4,08m, URČENÁ K PŘEDLÁŽDĚNÍ BETONOVOU MALOFORMÁTOVOU DLAŽBOU
- OSA JÍZDNÍHO PRUHU
- ROZHLEDOVÝ TROJÚHELNÍK DLE ČSN 73 6110 Z1

ROZHLEDOVÉ TROJÚHELNÍKY BYLY KONSTRUOVÁNY DLE ČSN 73 6110 Z1
LEVÝ ROZHLEDOVÝ TROJÚHELNÍK BYL PROVEDEN PRO $v=50\text{km/hod}$, DÉLKA ROZHLEDU PRO ZASTAVENÍ $D_z=35\text{m}$
PRAVÝ ROZHLEDOVÝ TROJÚHELNÍK, VZHLEDEM K BLÍZKOSTI KŘÍŽOVATKY, BYL PROVEDEN NA ZÁKLADĚ VÝPOČTU MEZNÍ RYCHLOSTI DLE ČSN 73 6101 $v_m=18\text{km/hod}$, DÉLKA ROZHLEDU PRO ZASTAVENÍ $D_z=11\text{m}$
V ROZHLEDOVÝCH TROJÚHELNÍCÍCH PRO VÝJEZDY Z OBOU GARÁŽOVÝCH STÁNÍ SE NENACHÁZEJÍ ŽÁDNÉ PEVNÉ PŘEKÁŽKY.
SJEZD NA KOMUNIKACI STÁVAJÍCÍ - STÁVAJÍCÍ SNÍŽENOU OBRUBOU PO CELÉ DÉLCE MEZI PŮVODNÍ ZPEVNĚNOU PARKOVACÍ A ODSAVNOU PLOCHOU PŘED STÁVAJÍCÍ GARÁŽÍ.

ZODPOVĚDNÝ PROJEKTANT		VYPRACOVAL		<div><p>Bilovecká 2411/1, 746 01 Opava - vrátnice ISOTRA 2.patro, mobil: 777 856 878, 775 077 436 e-mail: jan.pospisil@pospisilprojekty.cz, petr.pfleger@seznam.cz</p></div>	
Ing. Jan Pospíšil		Ing. Petr Pfleger			
INVESTOR:	Statutární město Opava městská část Malé Hoštice			DATUM	04/2021
MÍSTO STAVBY:	parc.č.310/25, 310/26, 310/9, 311/12 a 326/2 k.ú. Malé Hoštice			FORMÁT	A3
STAVEBNÍ ÚPRAVY, PŘÍSTAVBA A NÁSTAVBA GARÁŽE JSDH MALÉ HOŠTICE				Č. ZAKÁZKY	--
				STUPEŇ PD	UR+DSP
OBSAH VÝKRESU: ROZHLEDOVÉ POMĚRY				MĚŘÍTKO: 1:400	ČÍSLO VÝKRESU: C.04