


NÁDRŽE - STĚNY - Půdorys

M 1 : 50

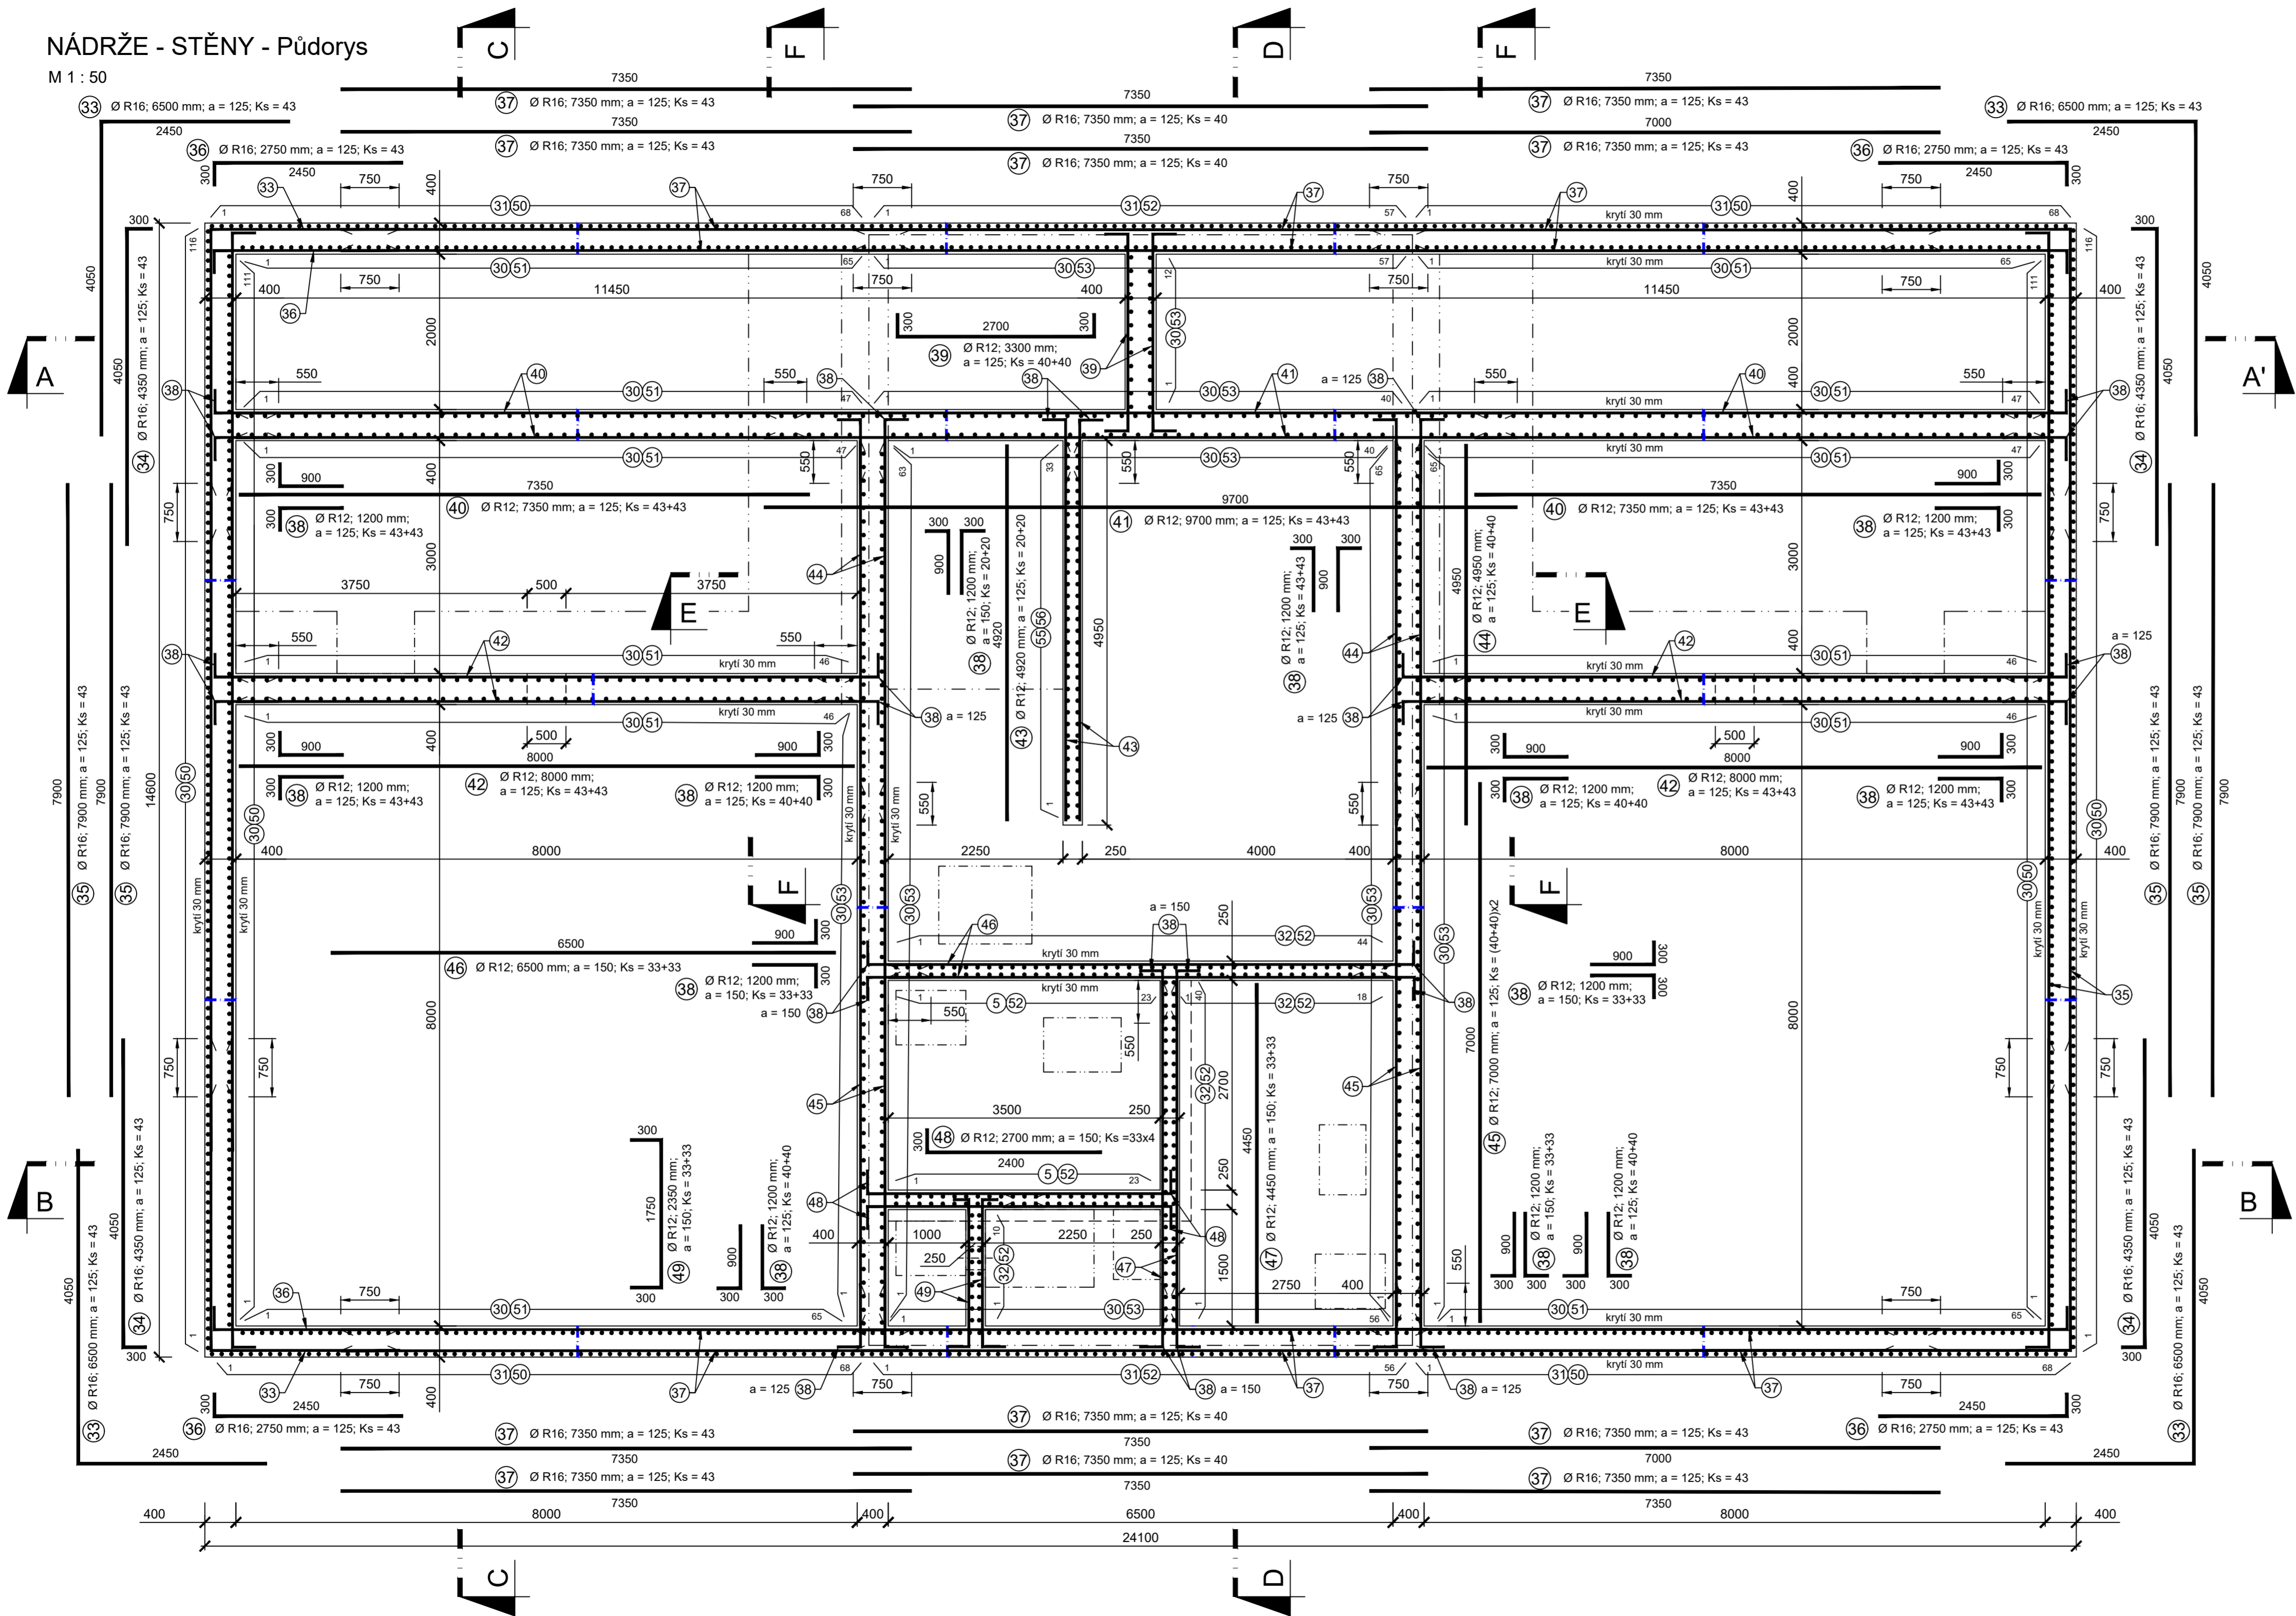

VÝPIS VÁZANÉ VÝZTUŽE - stěny


Položka č.	Profil	Délka 1 ks [mm]	Počet kusů	Délka (m) R 10 505		
				R10	R12	R16
33	R 16	6500	172	-	-	1118,00
34	R 16	4350	172	-	-	748,20
35	R 16	7900	172	-	-	1358,80
36	R 16	2750	172	-	-	473,00
37	R 16	7350	504	-	-	3704,40
38	R 12	1200	1128	-	1353,60	-
39	R 12	3300	80	-	264,00	-
40	R 12	7350	172	-	1264,20	-
41	R 12	9700	86	-	834,20	-
42	R 12	8000	172	-	1376,00	-
43	R 12	4920	40	-	196,80	-
44	R 12	4950	160	-	792,00	-
45	R 12	7000	160	-	1120,00	-
46	R 12	6500	66	-	429,00	-
47	R 12	4450	66	-	293,70	-
48	R 12	2700	132	-	356,40	-
49	R 12	2350	66	-	155,10	-
50	R 12	5420	726	-	3934,92	-
51	R 16	5420	632	-	-	3425,44
52	R 12	5100	305	-	1555,50	-
53	R 16	5100	478	-	-	2437,80
54	R 12	450	124	-	55,80	-
55	R 12	1000	66	-	66,00	-
56	R 12	3100	66	-	204,60	-
57	R 12	1550	120	-	186,00	-
58	R 10	465	3020	1404,30	-	-
59	R 10	330	420	138,60	-	-
Celková délka [m]				1542,90	14437,82	13265,64
Jednotková hmotnost [kg/m]				0,617	0,888	1,570
Celková hmotnost [kg]				951,97	12820,78	20827,05
Celková hmotnost včetně 5% prostřihu [kg]				999,57	13461,82	21868,41
Celková hmotnost [kg]				36329,80		

BETON : C 30/37 - XA2, ČSN - EN 206-1

OCEL : 10 505 (R)

KRYTÍ VÝZTUŽE : stěny 30 mm

SPONY

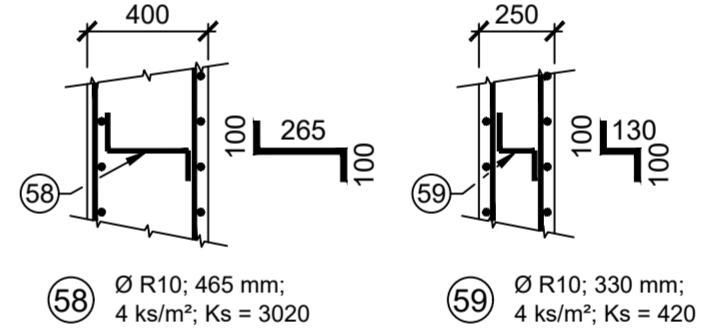

POZNÁMKA :

- V MÍSTĚ PŘEPADOVÝCH OKEN Š.500 MM BUDE VÝZTUŽ PROSTŘÍHANA

ZMĚNA VÝKRESU:

Č. ZMĚNY	PŘEDMĚT ZMĚNY	ZMĚNU PROVEDL	PODPIS	DATUM ZMĚNY

D.1 DOKUMENTACE STAVEBNÍHO NEBO INŽENÝRSKÉHO OBJEKTU

 KONEKO®		709 00 OSTRAVA - Výstavní 2224/8 TEL (+420) 596 633 836 FAX: (+420) 596 633 689 (+420) 596 664 111 E-MAIL: koneko@koneko.cz	
Investor:		Statutární město Opava	
Akce:		Hlavní inženýr projektu: Ing. Sergej Gorbunov	
Komárov a Suché Lazce - splašková kanalizace		Zodp. projektant: Ing. Roman Kaleta 	
Objekt: SO 06.2		Vypracoval: Ing. Roman Kaleta	
Sdružený provozní objekt ČOV		Kontroloval: Ing. Oldřich Kadža 	
Zakázkové číslo:	3420/DPS-2020	Název přílohy: Výkres výztuže - nádrže - stěny - půdorys	Stupeň: Datum:
Archivní číslo:	3420_01	Číslo přílohy: D.1.6.2 - b.27.3	DPS 08/2020
		Měřítko: 1 : 50	
TENTO VÝKRES A JEHO PŘÍLOHY JSOU NAŠIM DUŠEVNÍM VLASTNICTVÍM, NESMÍ BÝT BEZ NAŠEHO PŘEDCHOZÍHO PÍSEMNÉHO SOUHLASU KOPIROVÁNY, ROZMNOŽOVÁNY ANI ZPŘÍSTUPNĚNY JINÝM OSOBÁM NEBO FIRMÁM			