

VZDÁLENOST ŠACHET
NÁZVY ŠACHET

Podélný profil stoky B
MĚŘÍTKO 1:100 / 1:100


HLOUBKA VÝKOPU (BEZ PODSYPU)

KÓTA DNA POTRUBÍ


KÓTA TERÉNU

STANIČENÍ [m]


SKLON [promile] - DÉLKA [m]
DN [mm] - MATERIÁL - DÉLKA [m]

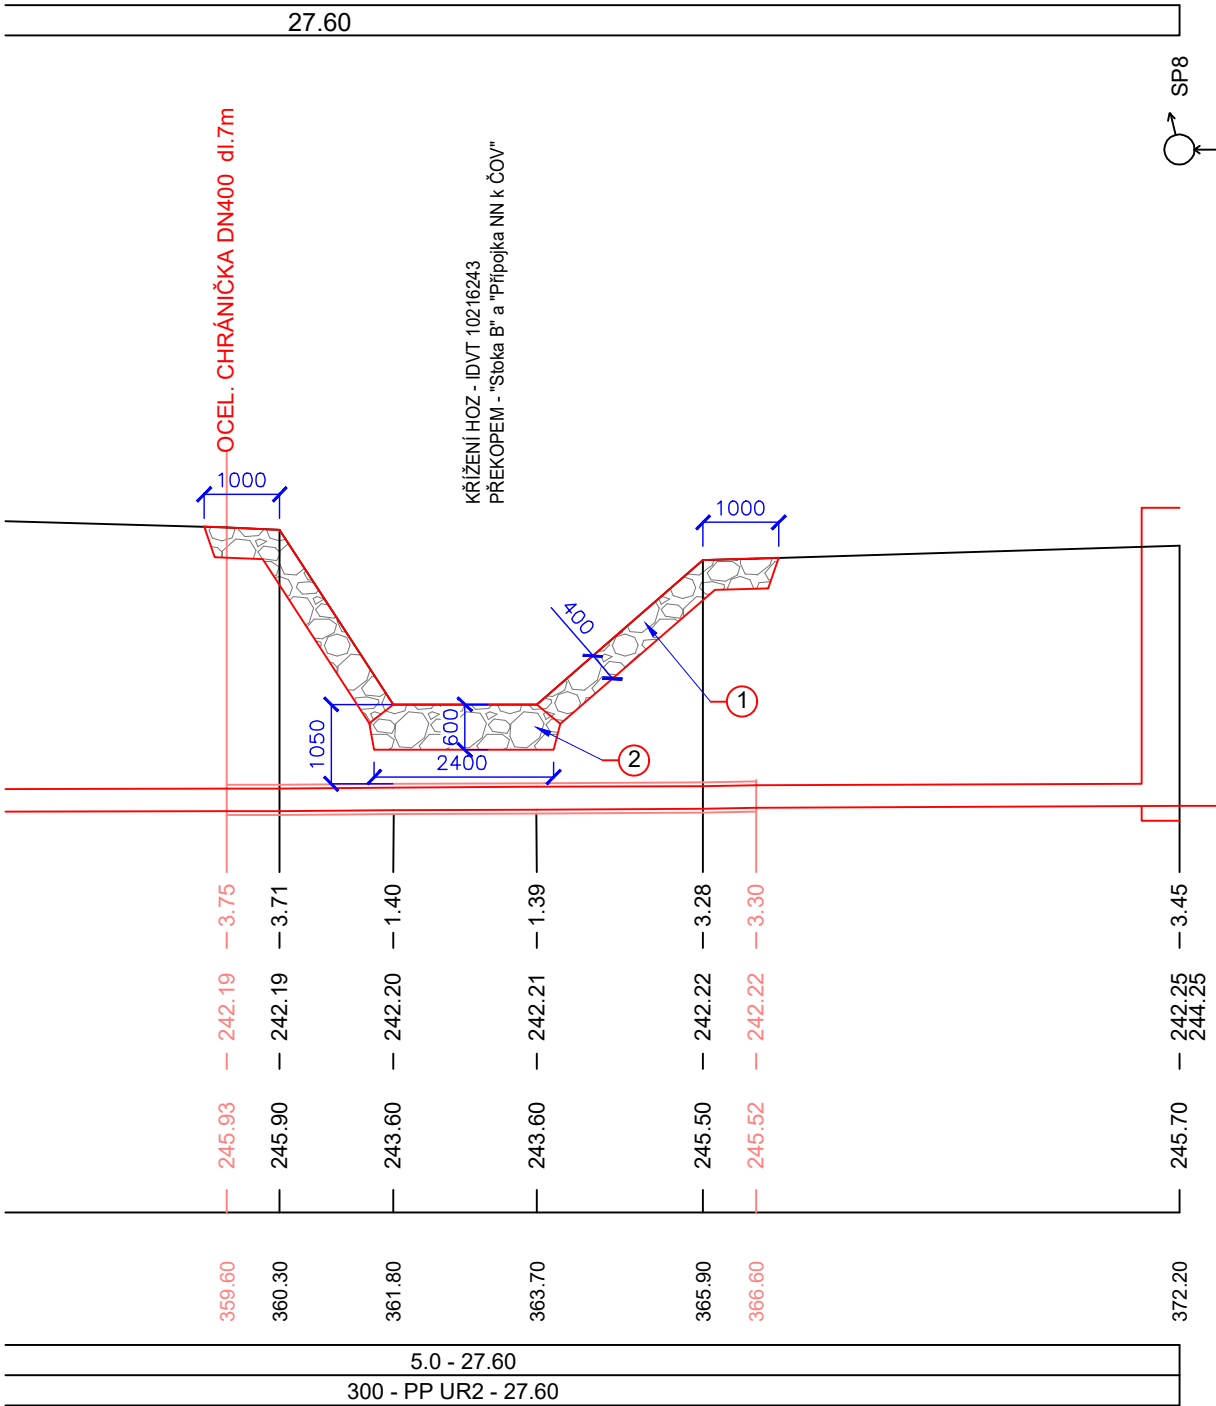

Situace (půdorys)
Měřítko: 1: 100

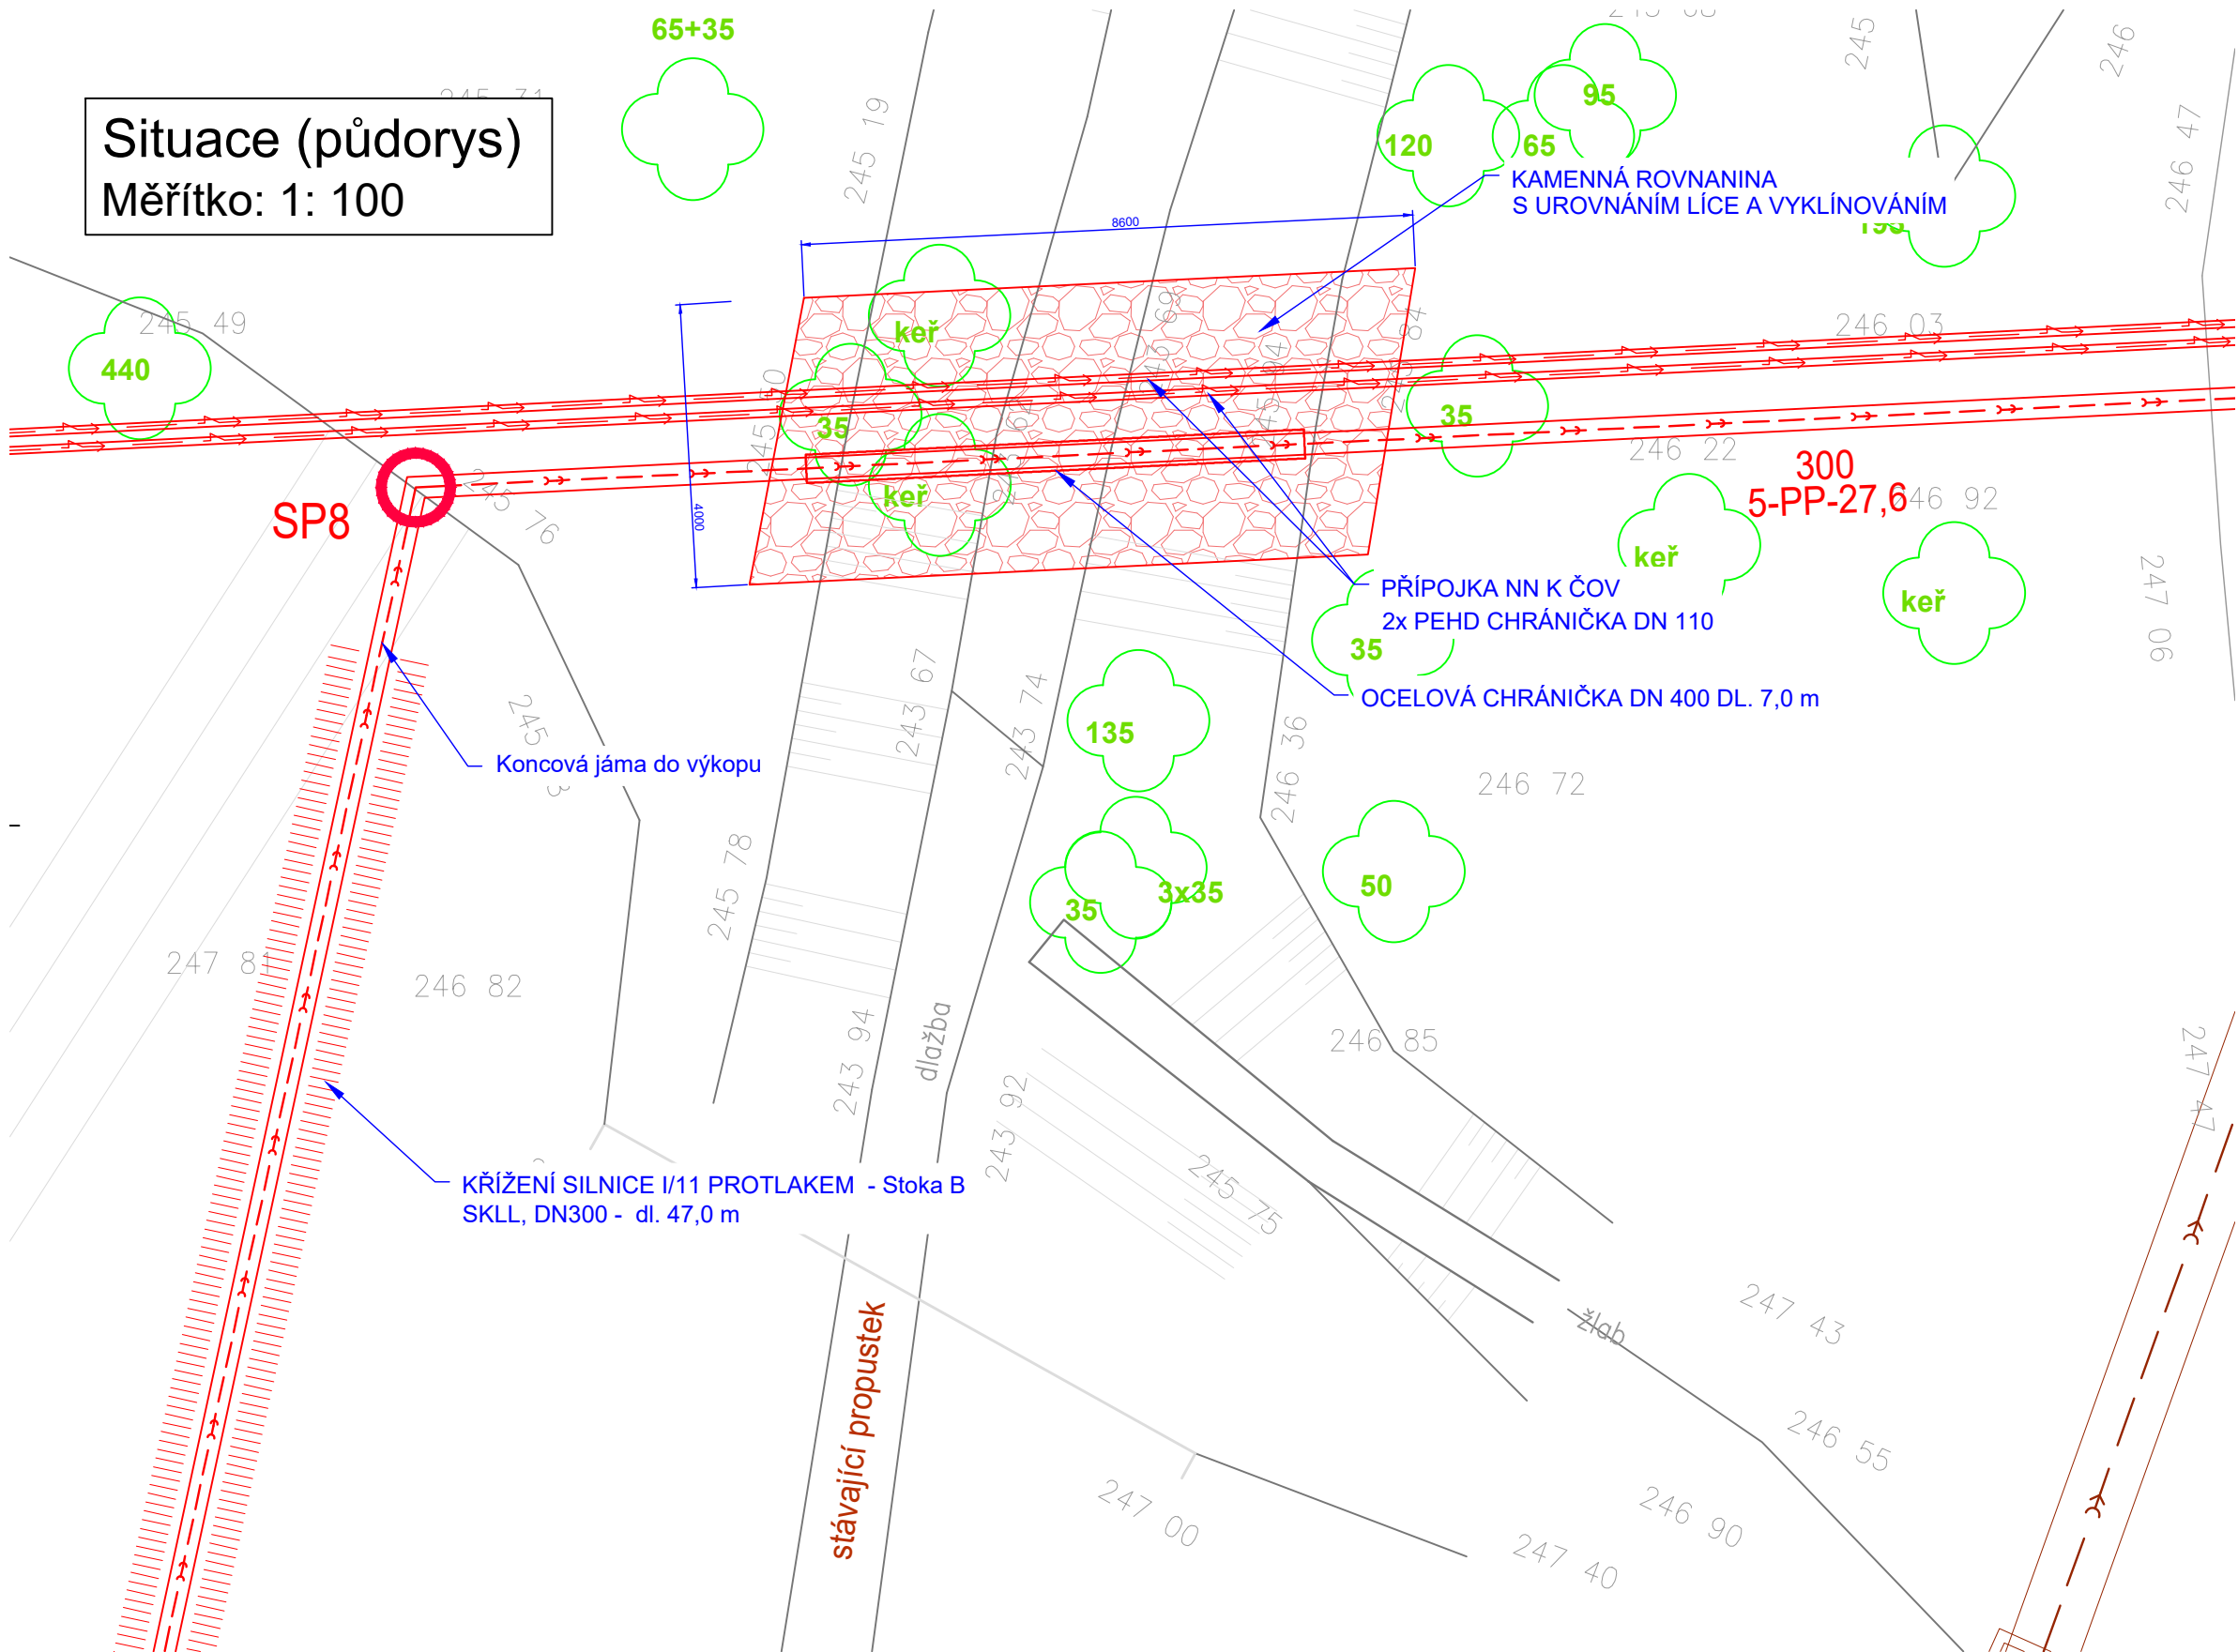

KŘÍŽENÍ IDVT - PŘEKOPEM
PŘÍČNÝ ŘEZ
M 1:25

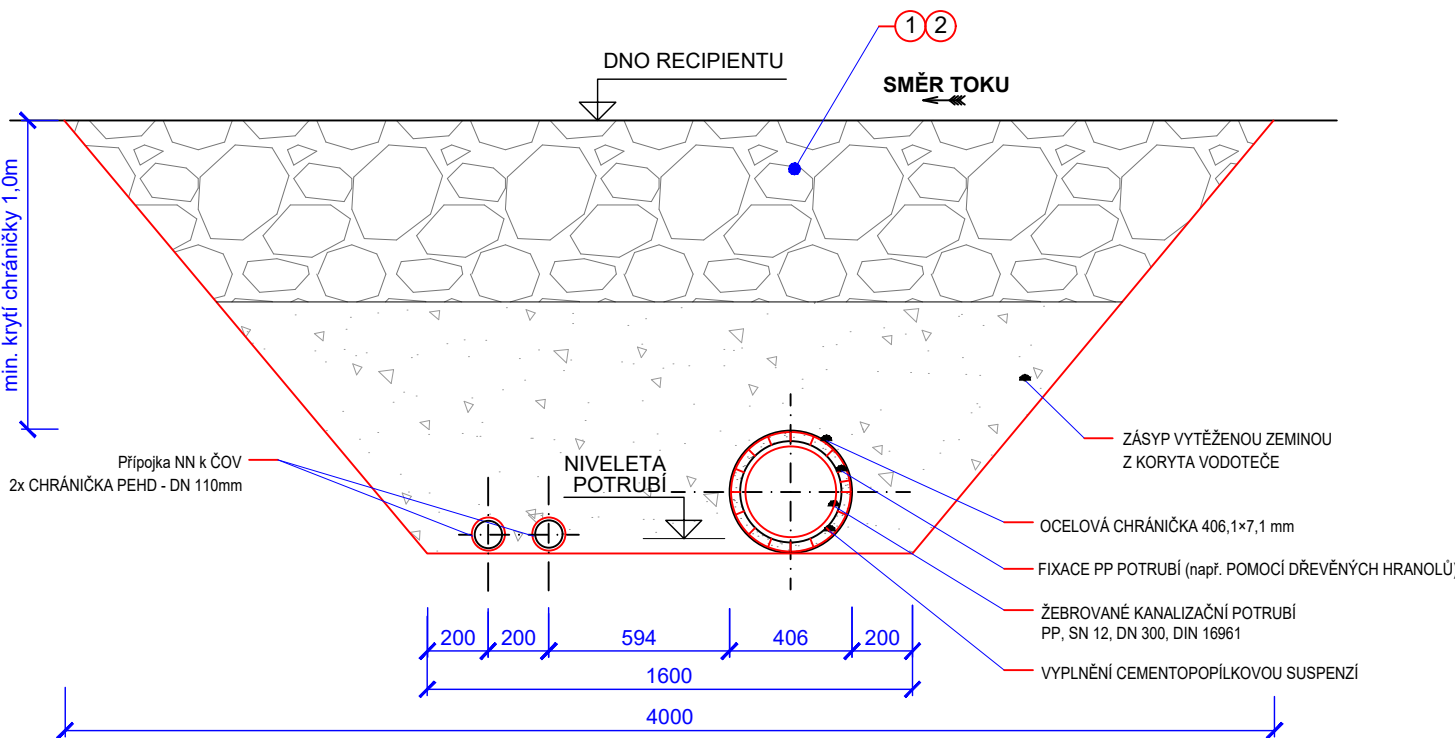

- POZNÁMKY :
- 1 KAMENNÁ ROVNANINA - TL. 400 mm
LOMOVÝ KÁMEN Ø ZRNA 0,3 - 0,4
HMOTNOST 80 - 150 kg
S UROVNÁNÍM LÍCE A VYKLÍNOVÁNÍM
 - 2 KAMENNÁ ZÁHOZOVÁ PATKA - TL. 600 mm
LOMOVÝ KÁMEN Ø ZRNA 0,3 - 0,4 m
HMOTNOST 80 - 150 kg
S UROVNÁNÍM LÍCE A VYKLÍNOVÁNÍM

UPOZORNĚNÍ :
DNO A SVAHY BUDOU PLYNULE NAVAZOVAT NA STÁVAJÍCÍ NEPORUŠENÝ TERÉN.
NESMÍ DOJÍT K ZÚŽENÍ PRŮTOČNÉHO PROFILU VODOTEČE.

ZMĚNA VÝKRESU :				
Č. ZMĚNY	PŘEDMĚT ZMĚNY	ZMĚNU PROVEDL	PODPIS	DATUM ZMĚNY

D.1 DOKUMENTACE STAVEBNÍHO NEBO INŽENÝRSKÉHO OBJEKTU	
KONEKO®	
709 00 OSTRAVA - Výstavní 2224/8 TEL. (+420) 596 633 836 FAX : (+420) 596 633 889 (+420) 596 664 111 E-MAIL : koneko@koneko.cz	
Investor :	Statutární město Opava
Akce :	Komárov a Suché Lazce - splašková kanalizace
Objekt :	SO 02 Splašková kanalizace Suché Lazce
Název přílohy :	Křížení HOZ - IDVT 10216243 překopem "Stoka B" a "Přípojka NN k ČOV"
Zakázkové číslo :	3420/DPS-2020
Číslo přílohy :	D.1.2.b.8
Stupeň :	Datum :
Archivní číslo :	3420/01
Měřítko :	1 : 100 , 1 : 25
DPS	08/2020
TENTO VÝKRES A JEHO PŘÍLOHY JSOU NAŠÍM DUŠEVNÍM VLASTNICTVÍM, NESMÍ BÝT BEZ NAŠEHO PŘEDCHOZÍHO PÍSEMNÉHO SOUHLASU KOPÍROVÁNY, ROZMNOŽOVÁNY ANI ZPŘÍSTUPNĚNY JINÝM OSOBÁM NEBO FIRMÁM	