



PŮDORYS

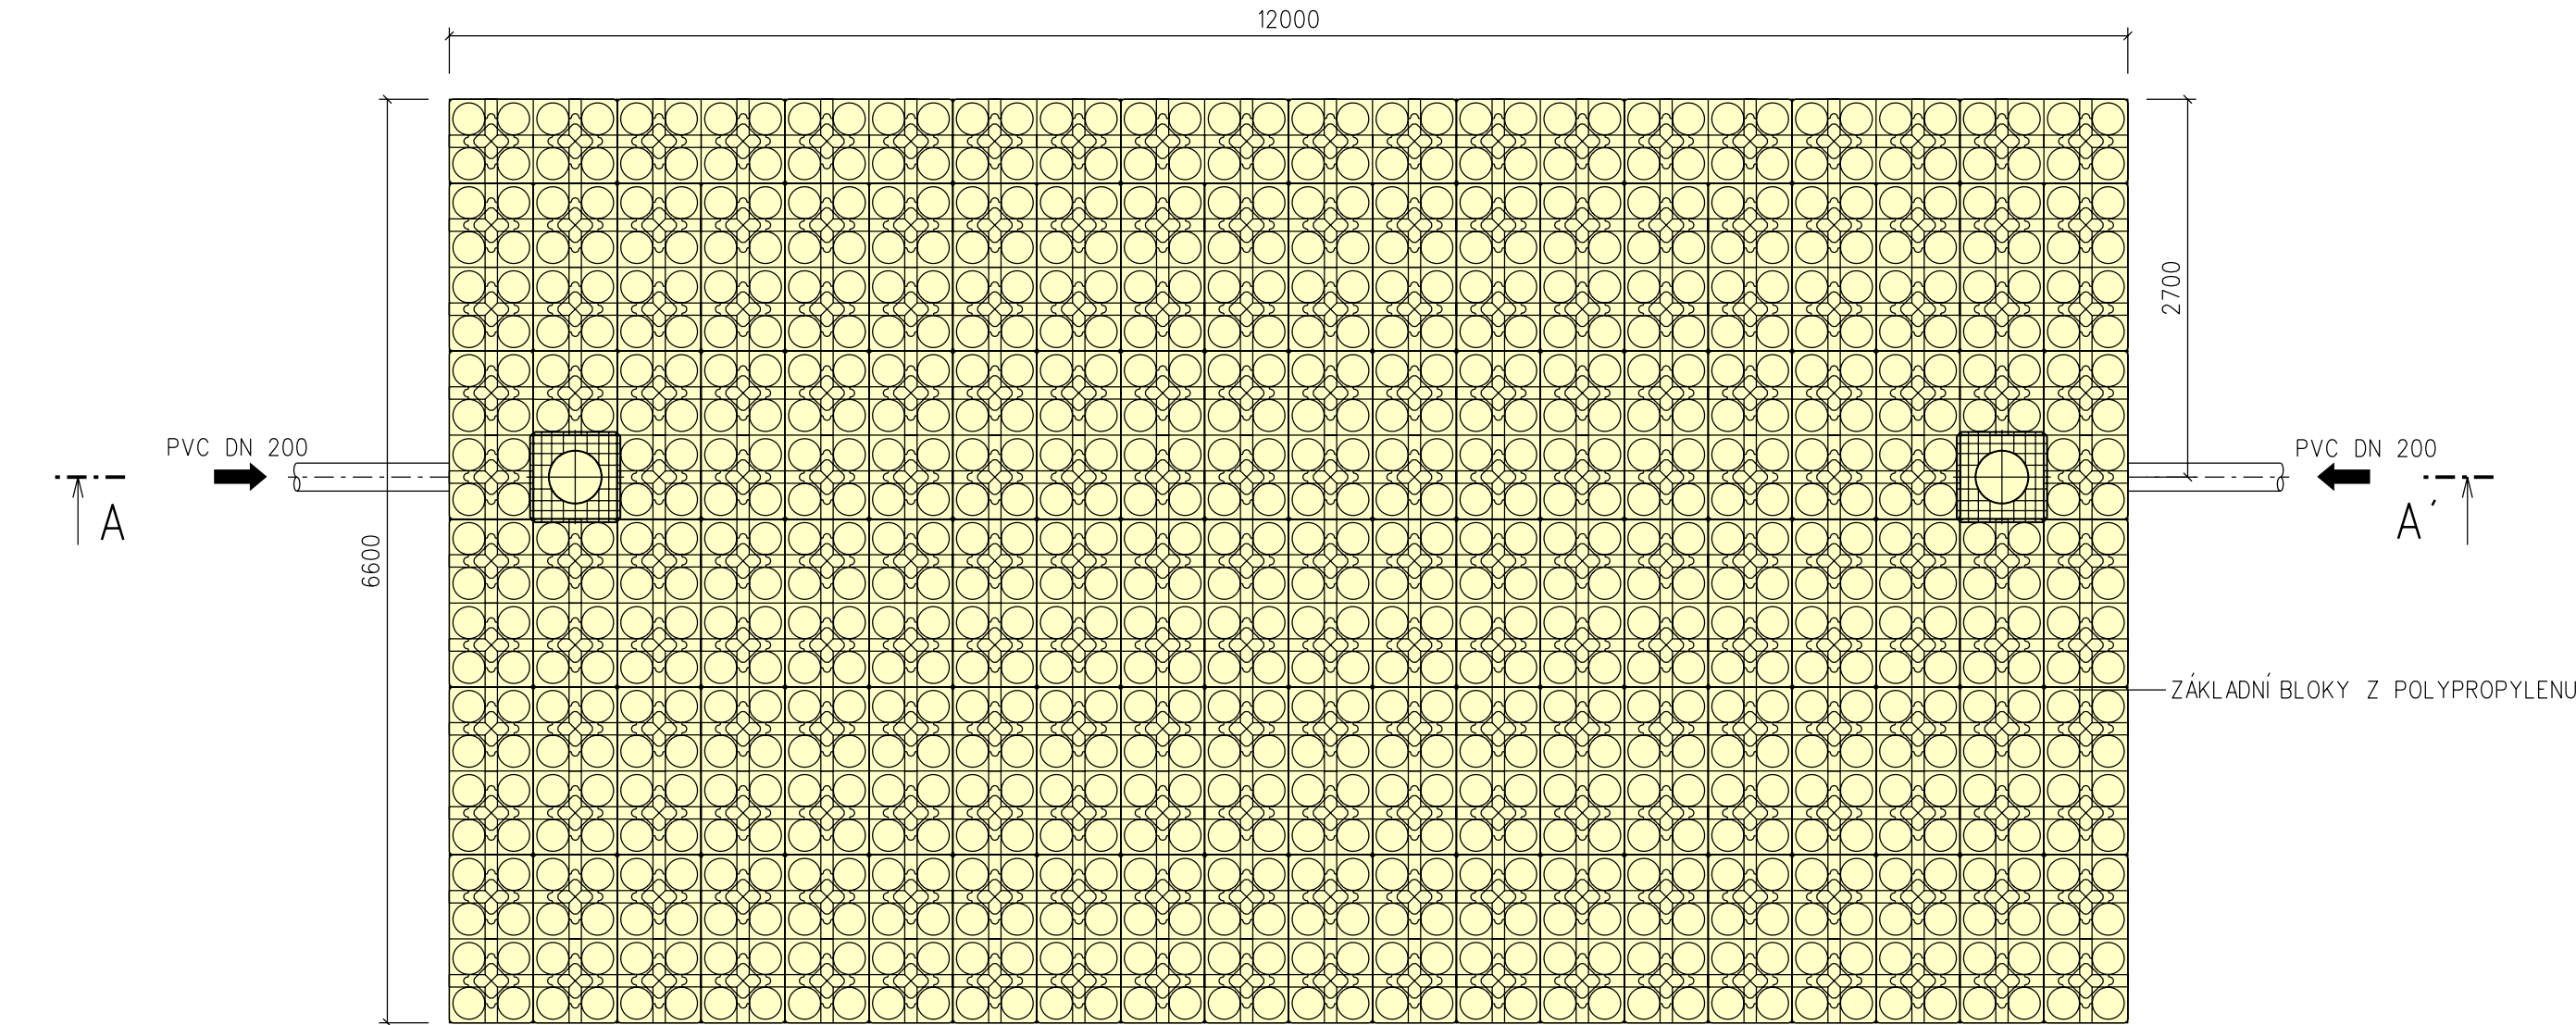

VSakovací OBJEKT 1
VELIKOST VSakovací PLOCHY = 79 m²
AKUMULAČNÍ OBJEM = 84 m³


VÝPIS MATERIÁLU	
ZÁKLADNÍ BLOK 1200x600x300	439 ks
BOČNÍ STĚNA 600x600	124 ks
VRCHNÍ KRYTKA 550x500	218 ks
SPOJKA UNIVERZÁLNÍ	220 ks
VSTUPNÍ ŠACHTOVÝ PORTÁL 600x600x120	4 ks
ADAPTÉR PRO TRUBNÍ PŘÍPOJKU DN 200	2 ks
NÁSTAVNÝ DÍLEC H=35 cm	8 ks
LITINOVÝ POKLOP D400 S ODVĚTRÁNÍM	2 ks
GEOTEXTÍLIE 200g/m2	300 m2

ŘEZ A-A'

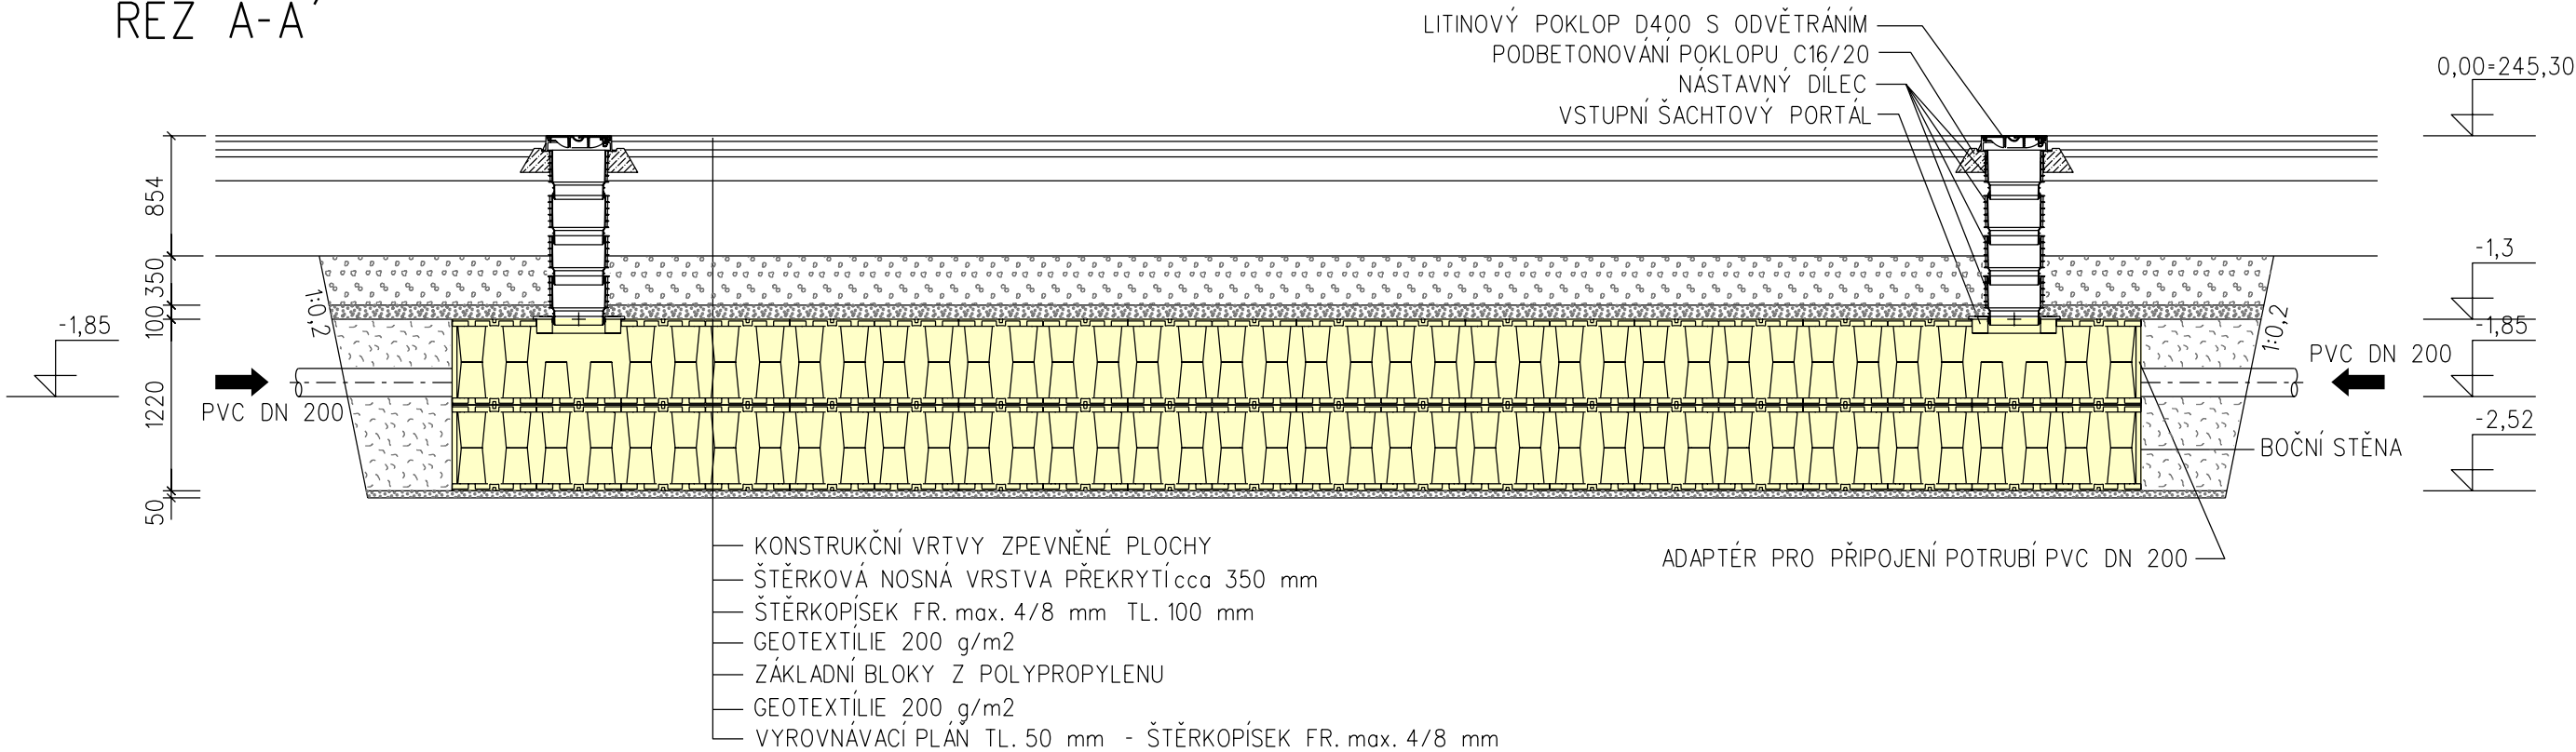

Vsakovací bloky se zcela obalí do filtrační netkané textilie, aby se zamezilo pronikání jemných půdních částic.
Boční vyplnění je nutné provádět dle ČSN EN 1610, ve vrstvách násypu ne vyšších než 30 cm každé vrstvy, až po horní hranu výkopu. Výplňový materiál se zhutní pomocí lehkého zhutňovacího zařízení až na hustotu dle Proctorovy metody cca. 97 %. Je nutné zamezit přímému kontaktu zhutňovacího zařízení s umělohmotnými díly. Při montáži je nutné postupovat dle montážní příručky výrobce.

IO 04 Likvidace dešťových vod

ZHOTOVITEL: AGROPROJEKT Jihlava, spol.s r.o., Strojírenská 4/7, 586 01 Jihlava, www.agroprojektjihlava.cz, tel.: 567 210 066; agroprojekt@agroprojektjihlava.cz				
ZODPOVĚDNÝ PROJEKTANT: VYPRACOVAL:		ZPRACOVATEL DÍLČÍ ČÁSTI:		
Tomáš Žoudlík Tomáš Žoudlík				
KRAJ: MORAVSKOSLEZSKÝ MÍSTO: k.ú. 711 811 Kylešovice			FORMÁT:	3x A4
INVESTOR: Statutární město Opava; Horní náměstí 69, 746 01 Opava; IČ: 003 00 535			DATUM:	04/2022
AKCE: KYLEŠOVICE - sběrný dvůr			STUPEŇ:	DPS
			ČÍSLO ZAKÁZKY:	20 028 03
			ARCHIVNÍ ČÍSLO:	1234567
VÝKRES: Vsakovací objekt 1			MĚŘÍTKO: 1 : 50	ČÍSLO VÝKRESU: IO 04 D.1.1.b-4