

LEGENDA

- KATASTRÁLNÍ MAPA (DKM Opava - Předměstí)
- SKUTEČNÝ STAV (DTMM)
- PROJEKTOVÝ STAV (osazení nových kamenných obrubníků OP3 a OP6)
- SOUČASNÉ VODOROVNÉ DOPRAVNÍ ZNAČENÍ
- OBNOVA VODOROVNÉHO DOPRAVNÍHO ZNAČENÍ NA STÁV. PARKOVIŠTI
- ODVODŇOVACÍ RIGOL ZE 4 ŘAD DROBNÝCH KOSTEK
- ZATRAVNĚNÉ PLOCHY (s výsadbou trvalek a nízkých keřů výšky do 0,50 m) ohumsování a zatravnění ploch
- VÝSADBA STROMŮ (12 ks + 3 ks)


STÁVAJÍCÍ INŽENÝRSKÉ SÍŤE

- podzemní vedení silových kabelů NN do 1 kV (ČEZ Distribuce, a.s.)
- podzemní / nadzemní vedení kabelů veřejného osvětlení (TS Opava s.r.o.)
- podzemní vedení telekomunikačních kabelů (CETIN a.s.)
- VVKŠ podzemní vedení veřejné komunikační sítě (Vodafone Czech Republic a.s.)
- optický kabel (převádě) nadzemní optické vedení sítě elektronických komunikací (Nej.cz s.r.o.)
- plynovody NTL, STL vč. přípojek (GasNet Služby, s.r.o.)
- vodovod vč. přípojek (Severomoravské vodovody a kanalizace Ostrava a.s.)
- jednotná kanalizace a přípojek (Severomoravské vodovody a kanalizace Ostrava a.s.)
- přípojeky dešťové kanalizace (Severomoravské vodovody a kanalizace Ostrava a.s.)

POZNÁMKA :

PŘED ZAHÁJENÍM ZEMNÍCH PRACÍ JE ZHOTOVITEL STAVBY POVINEN POŽÁDAT JEDNOTLIVÉ SPRÁVCE NEBO VLASTNÍKY PODZEMNÍCH SÍTÍ TECHNICKÉ INFRASTRUKTURY O JEJICH VYTÝČENÍ.

SOUŘADNICOVÝ SYSTÉM: JTSK
VÝŠKOVÝ SYSTÉM: B.p.v.

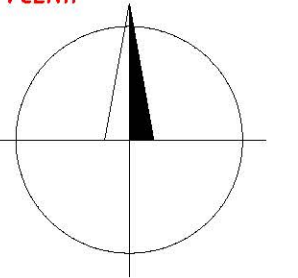


projektová dokumentace pro ohlášení stavby nebo pro vydání stavebního povolení dle přílohy č. 5 k vyhlášce č. 146/2008 Sb.

C. Situační výkresy

Změny	c	b	a	Datum	Podpis	ZHOTOVITEL	
						Ing. Zbyněk NOVÁK Projektová dokumentace ve výstavbě Čajkovského 1695/40, 746 01 OPAVA ☎ +420 724 338 818 ✉ mail: info@projekty-novak.cz www.projekty-novak.cz	
Navrhl / vypracoval		Zodp. projektant		Techn. kontrola		Obec: OPAVA	
Ing. NOVÁK Zbyněk		Ing. NOVÁK Zbyněk		Ing. NOVÁK Zbyněk		Kraj: MORAVSKOSLEZSKÝ	
podpis:		podpis:		podpis:		Formát: A2	
Objednatel: STATUTÁRNÍ MĚSTO OPAVA, Horní náměstí 382/69, 746 01 Opava		Datum: 01/2024		Čís. zakázky: 24-02-DOS		Stupeň: DOS	
Akce: Výsadbba zeleně na parkovišti nám. Svobody v Opavě		Měřítko: 1 : 250		Příloha č.: C.3		Souprava:	
Příloha: KOORDINAČNÍ SITUAČNÍ VÝKRES							


1 VÝSADBA IZOLAČNÍ ZELENĚ NA PARKOVIŠTI NÁMĚSTÍ SVOBODY V OPAVĚ

LOKALIZACE ŘEŠENÉHO ÚZEMÍ

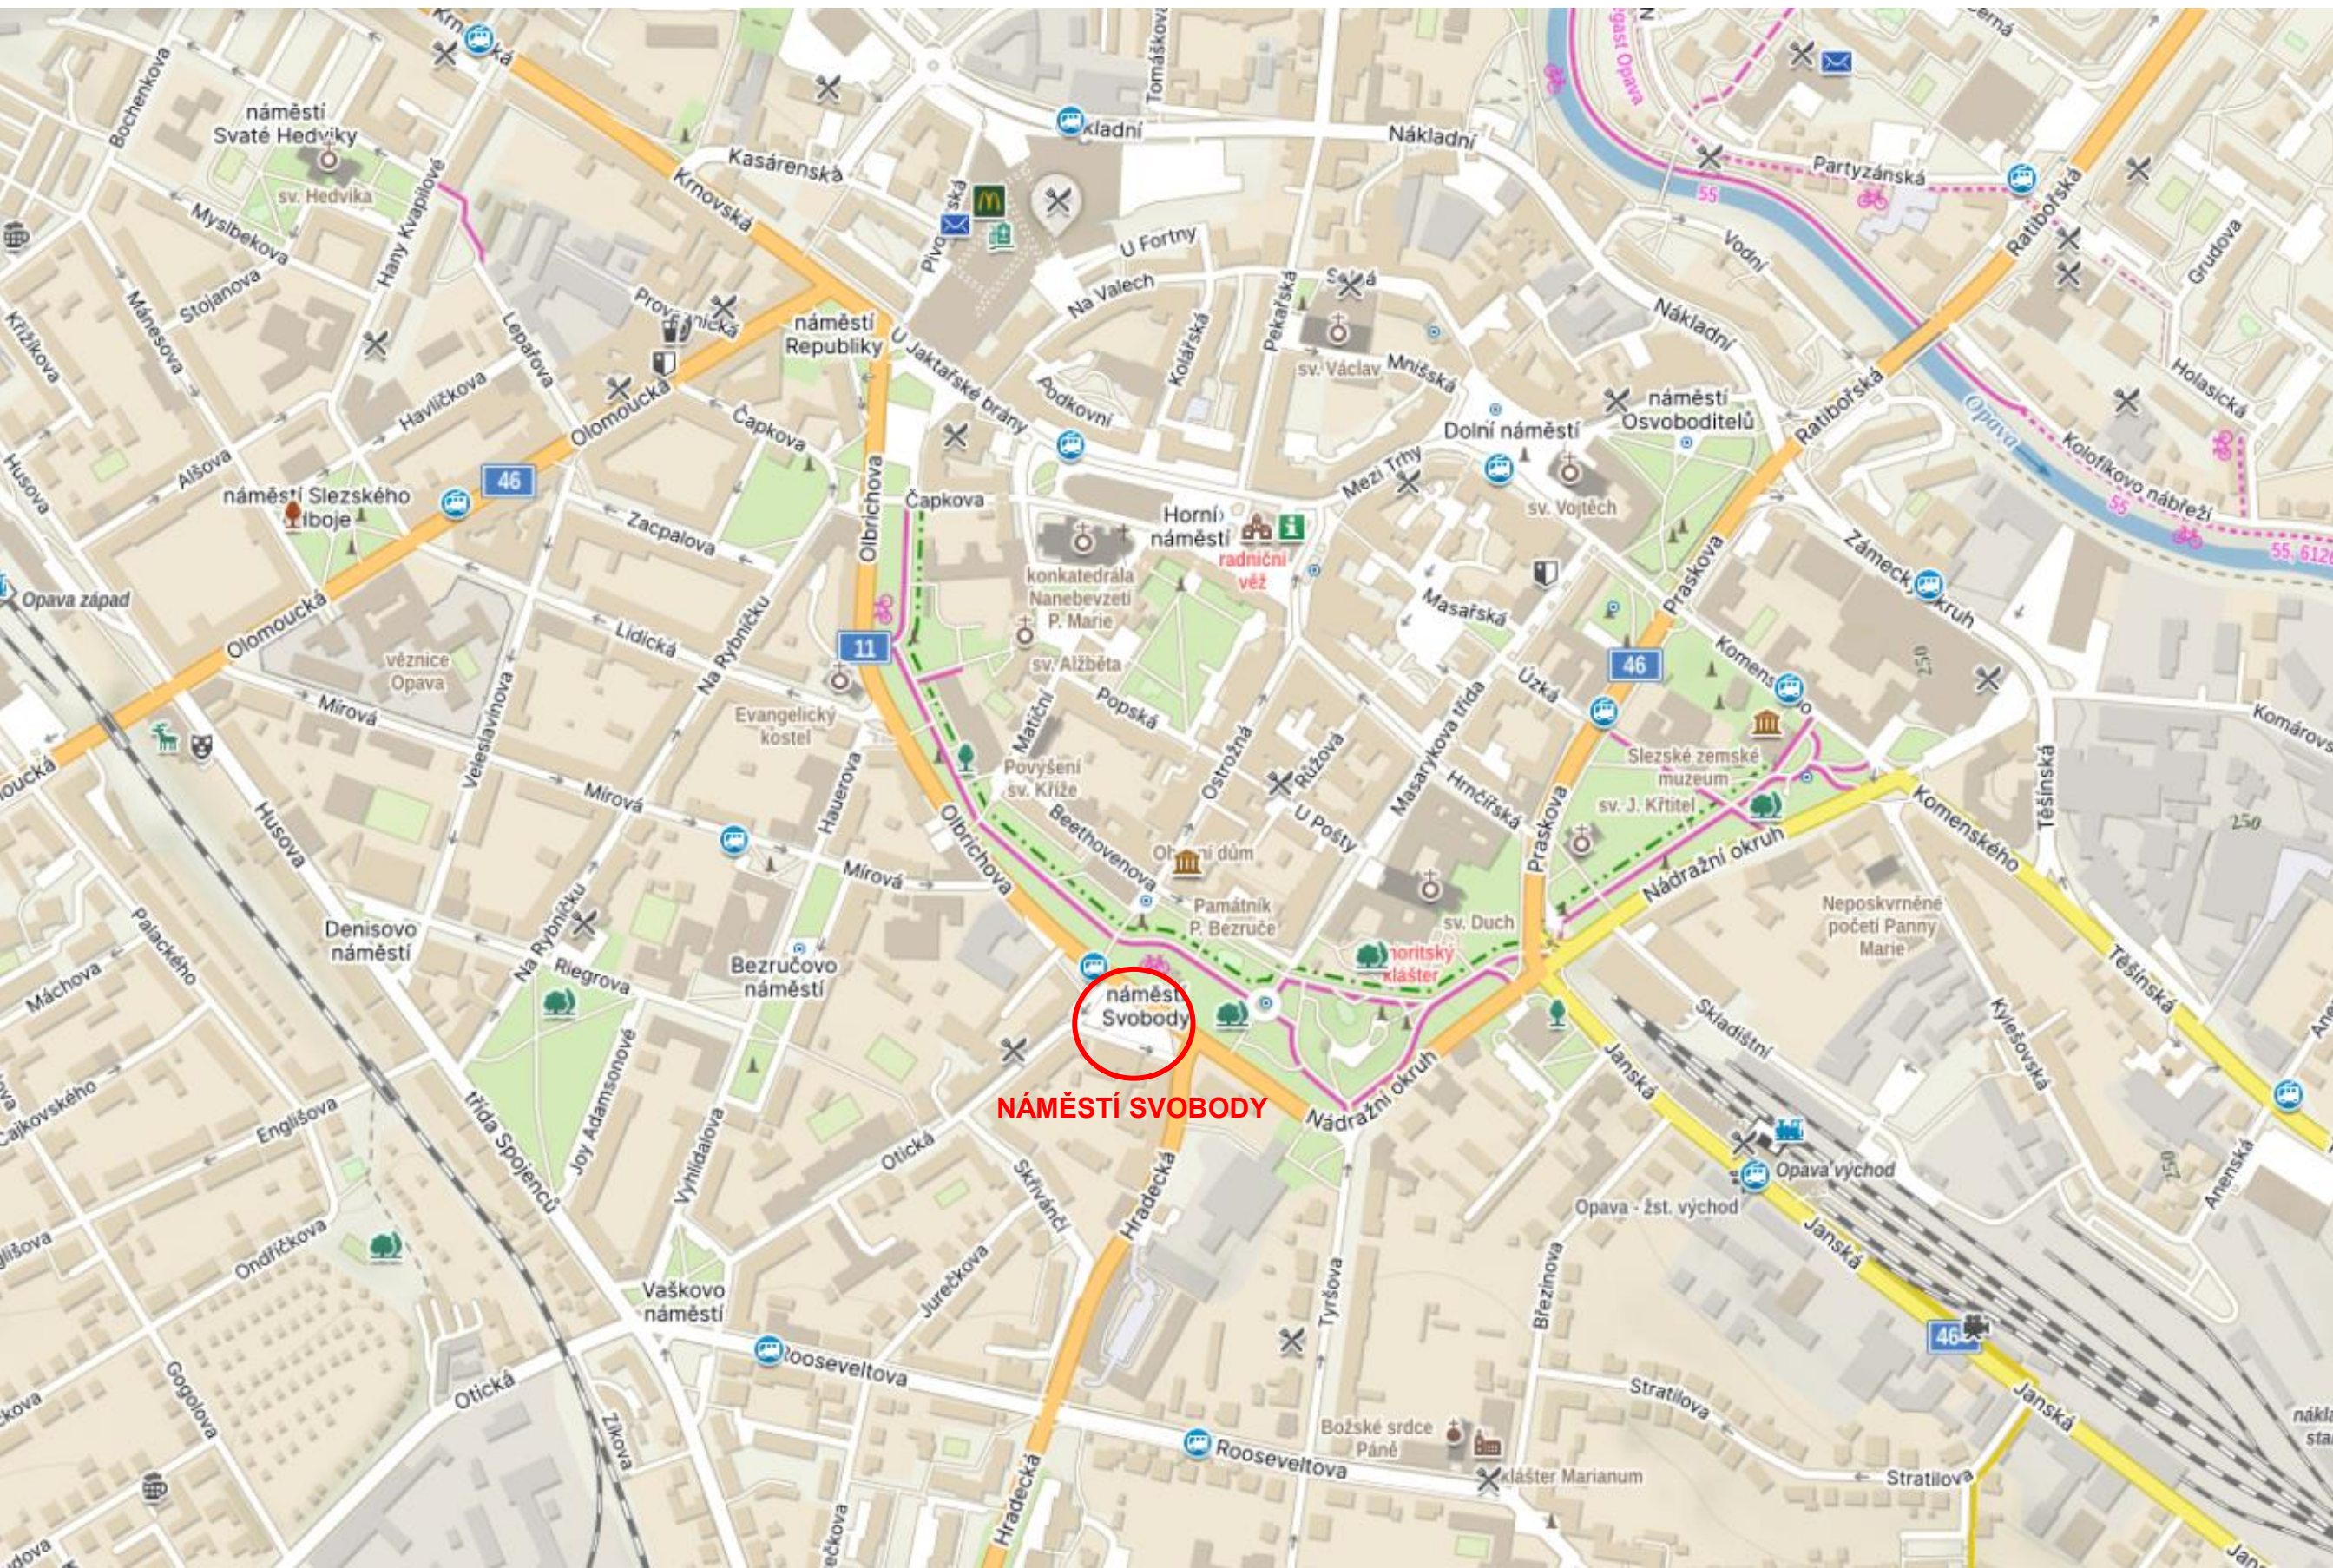

2a VÝSADBA IZOLAČNÍ ZELENĚ NA PARKOVIŠTI NÁMĚSTÍ SVOBODY V OPAVĚ

SOUČASNÝ STAV - SITUACE

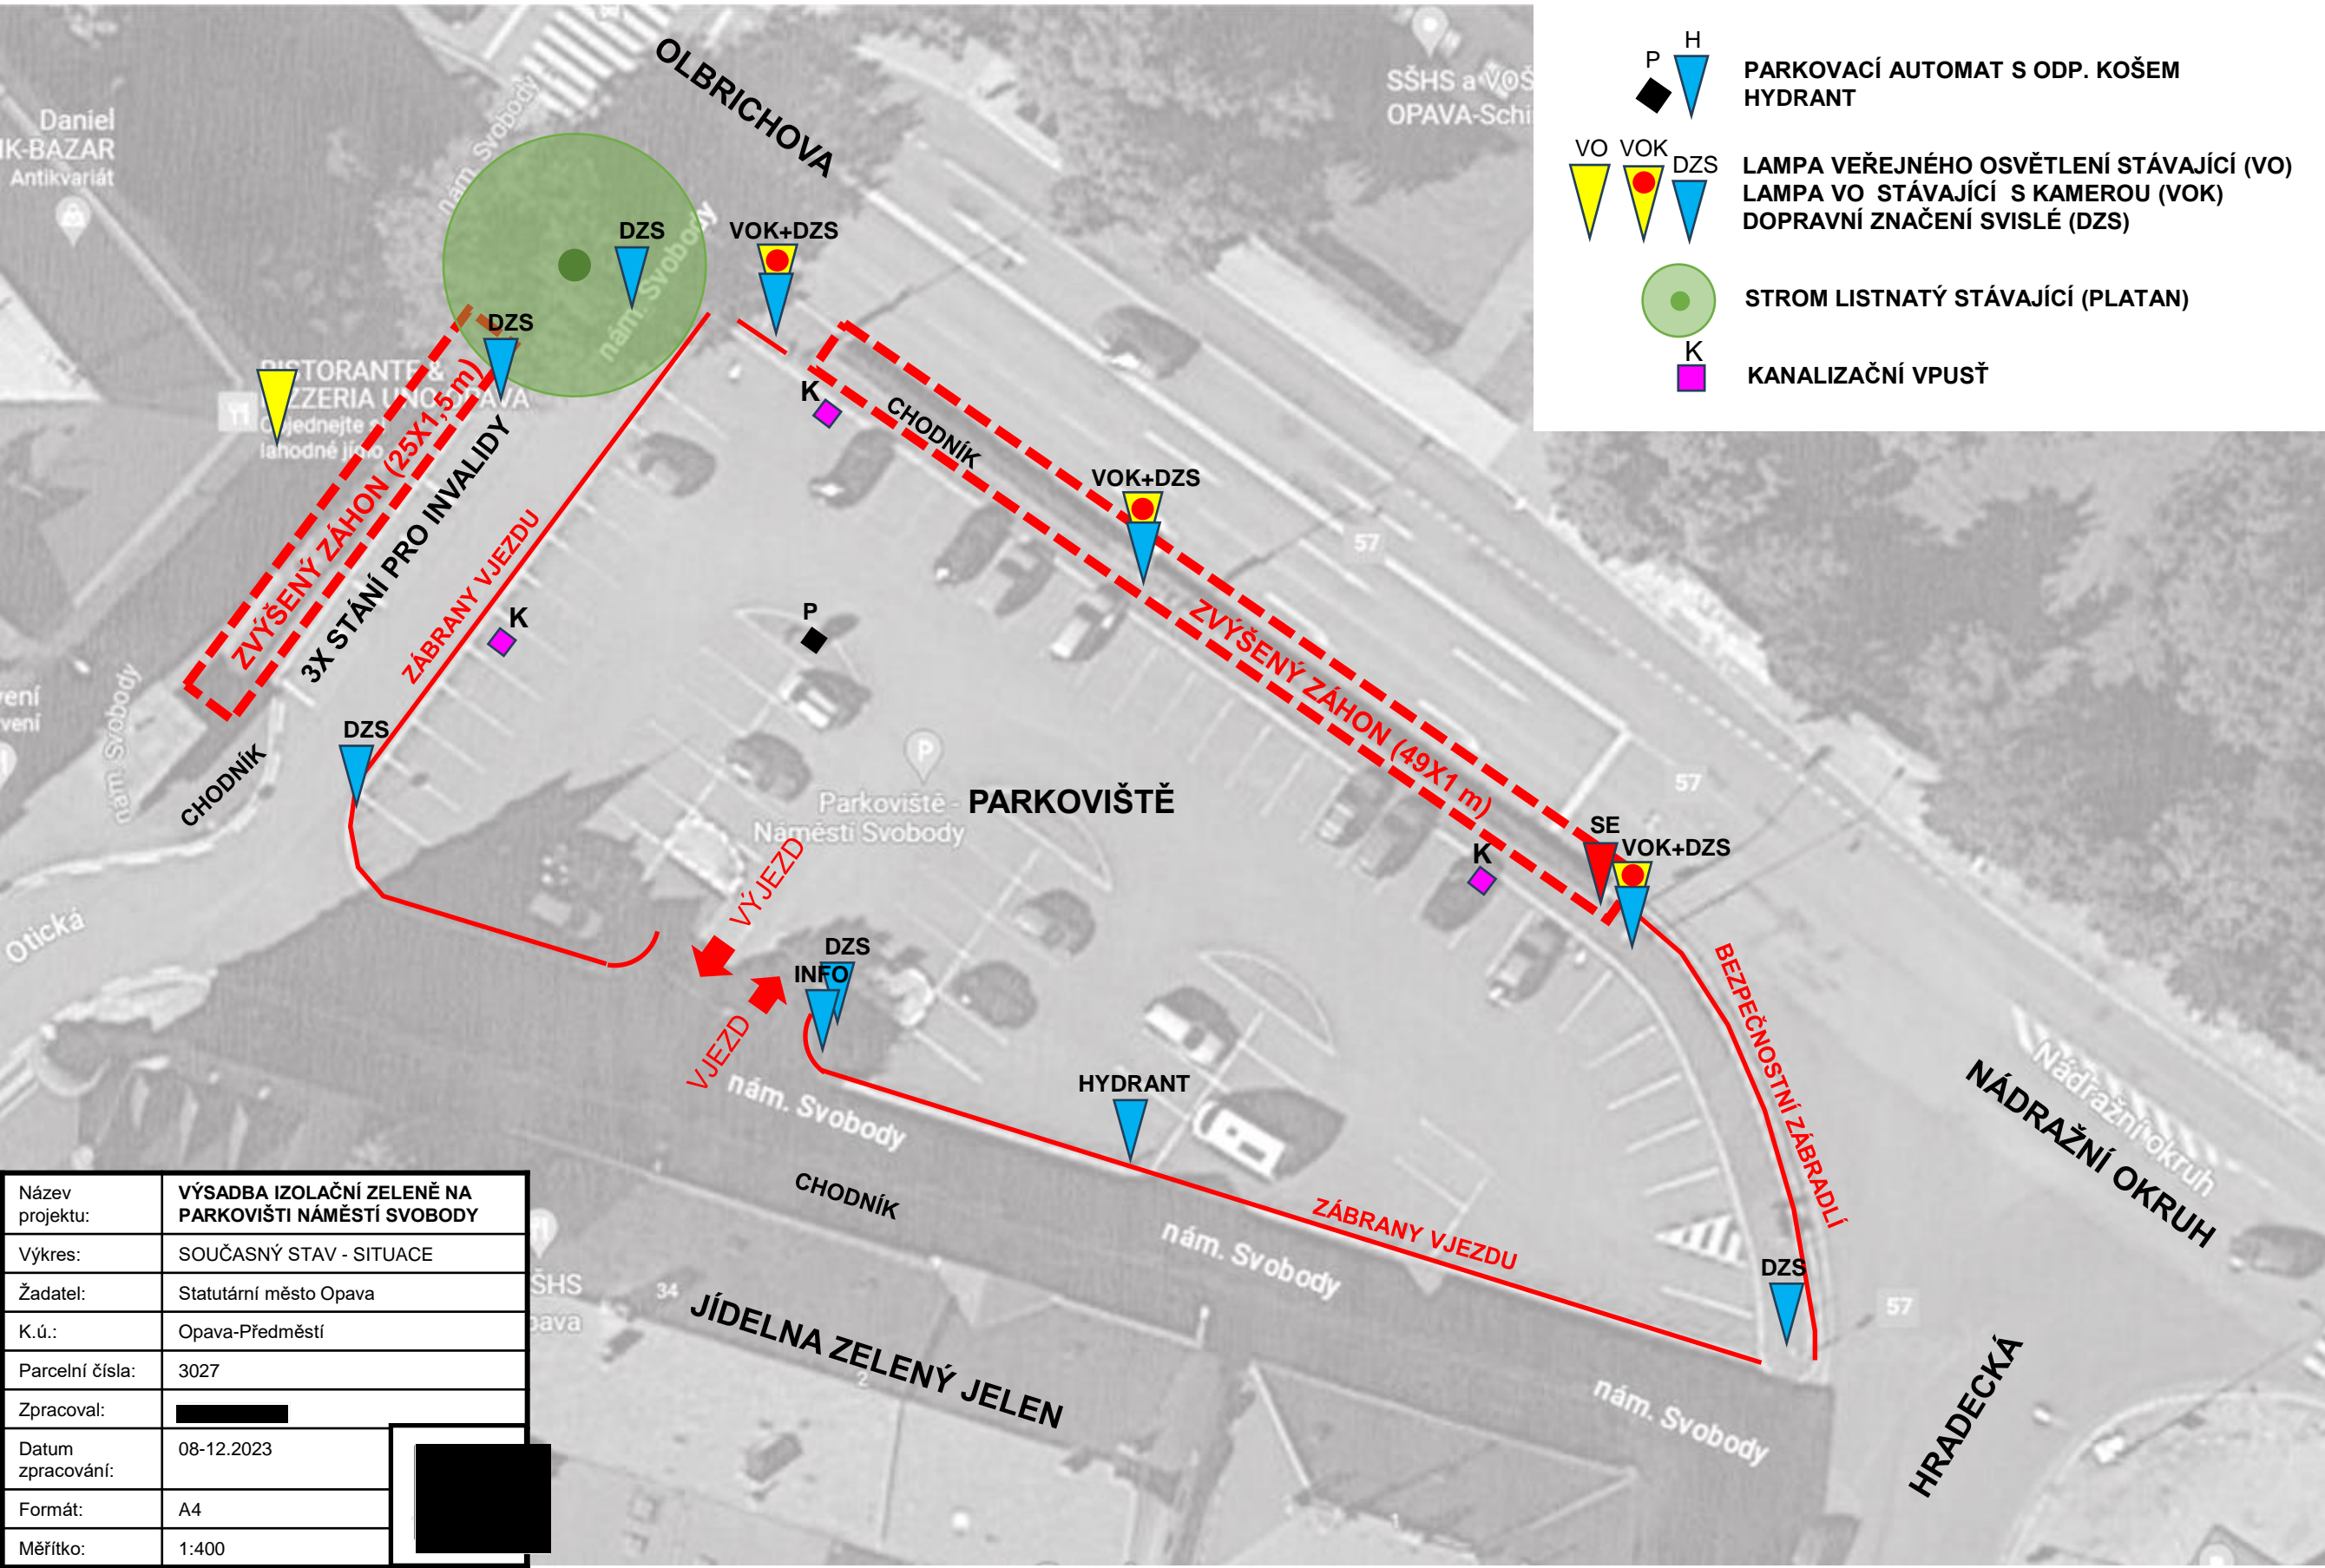


- PARKOVACÍ AUTOMAT S ODP. KOŠEM
HYDRANT
- LAMPA VEŘEJNÉHO OSVĚTLENÍ STÁVAJÍCÍ (VO)
- LAMPA VO STÁVAJÍCÍ S KAMEROU (VOK)
- DOPRAVNÍ ZNAČENÍ SVISLÉ (DZS)
- STROM LISTNATÝ STÁVAJÍCÍ (PLATAN)
- KANALIZAČNÍ VPUŠŤ

Název projektu:	VÝSADBA IZOLAČNÍ ZELENĚ NA PARKOVIŠTI NÁMĚSTÍ SVOBODY
Výkres:	SOUČASNÝ STAV - SITUACE
Žadatel:	Statutární město Opava
K.ú.:	Opava-Předměstí
Parcelní čísla:	3027
Zpracoval:	██████████
Datum zpracování:	08-12.2023
Formát:	A4
Měřítko:	1:400

2b

VÝSADBA IZOLAČNÍ ZELENĚ NA PARKOVIŠTI NÁMĚSTÍ SVOBODY V OPAVĚ SOUČASNÝ STAV – PARKOVACÍ STÁNÍ

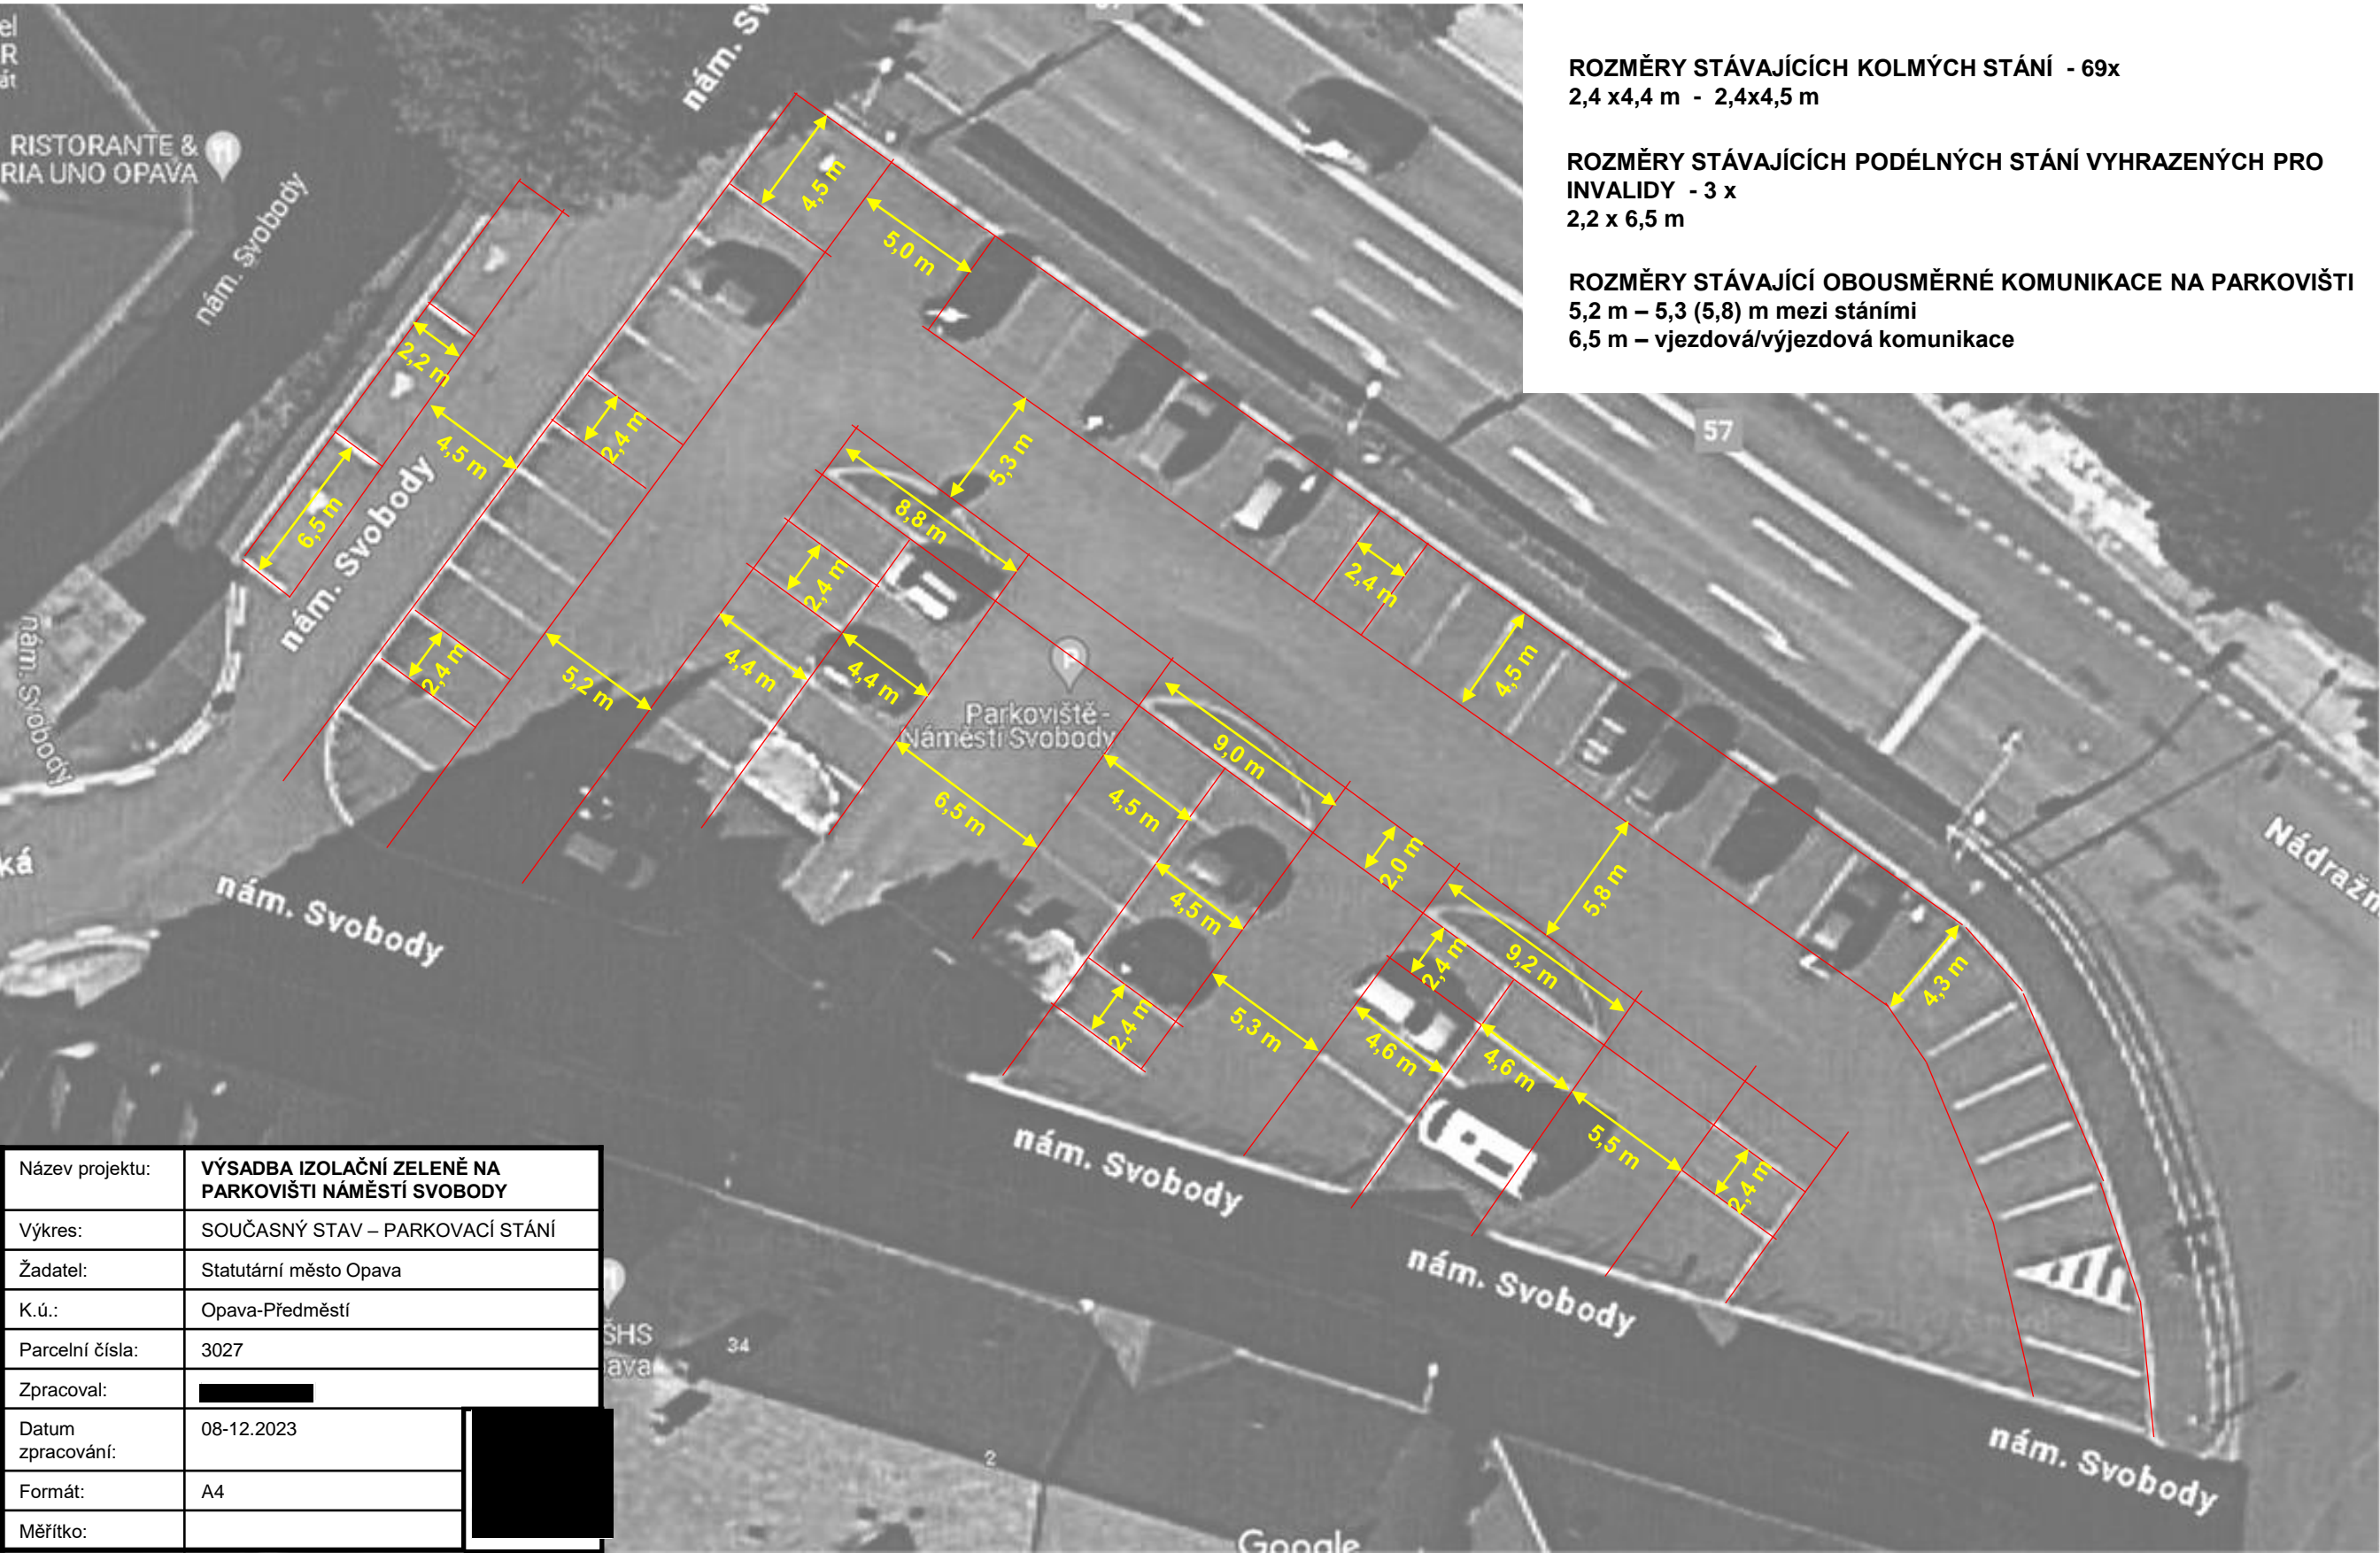

ROZMĚRY STÁVAJÍCÍCH KOLMÝCH STÁNÍ - 69x
2,4 x 4,4 m - 2,4x4,5 m


ROZMĚRY STÁVAJÍCÍCH PODÉLNÝCH STÁNÍ VYHRAZENÝCH PRO
INVALIDY - 3 x
2,2 x 6,5 m

ROZMĚRY STÁVAJÍCÍ OBOUSMĚRNÉ KOMUNIKACE NA PARKOVIŠTI
5,2 m – 5,3 (5,8) m mezi stánými
6,5 m – vjezdová/výjezdová komunikace






Název projektu:	VÝSADBA IZOLAČNÍ ZELENĚ NA PARKOVIŠTI NÁMĚSTÍ SVOBODY
Výkres:	SOUČASNÝ STAV – PARKOVACÍ STÁNÍ
Žadatel:	Statutární město Opava
K.ú.:	Opava-Předměstí
Parcelní čísla:	3027
Zpracoval:	██████████
Datum zpracování:	08-12.2023
Formát:	A4
Měřítko:	

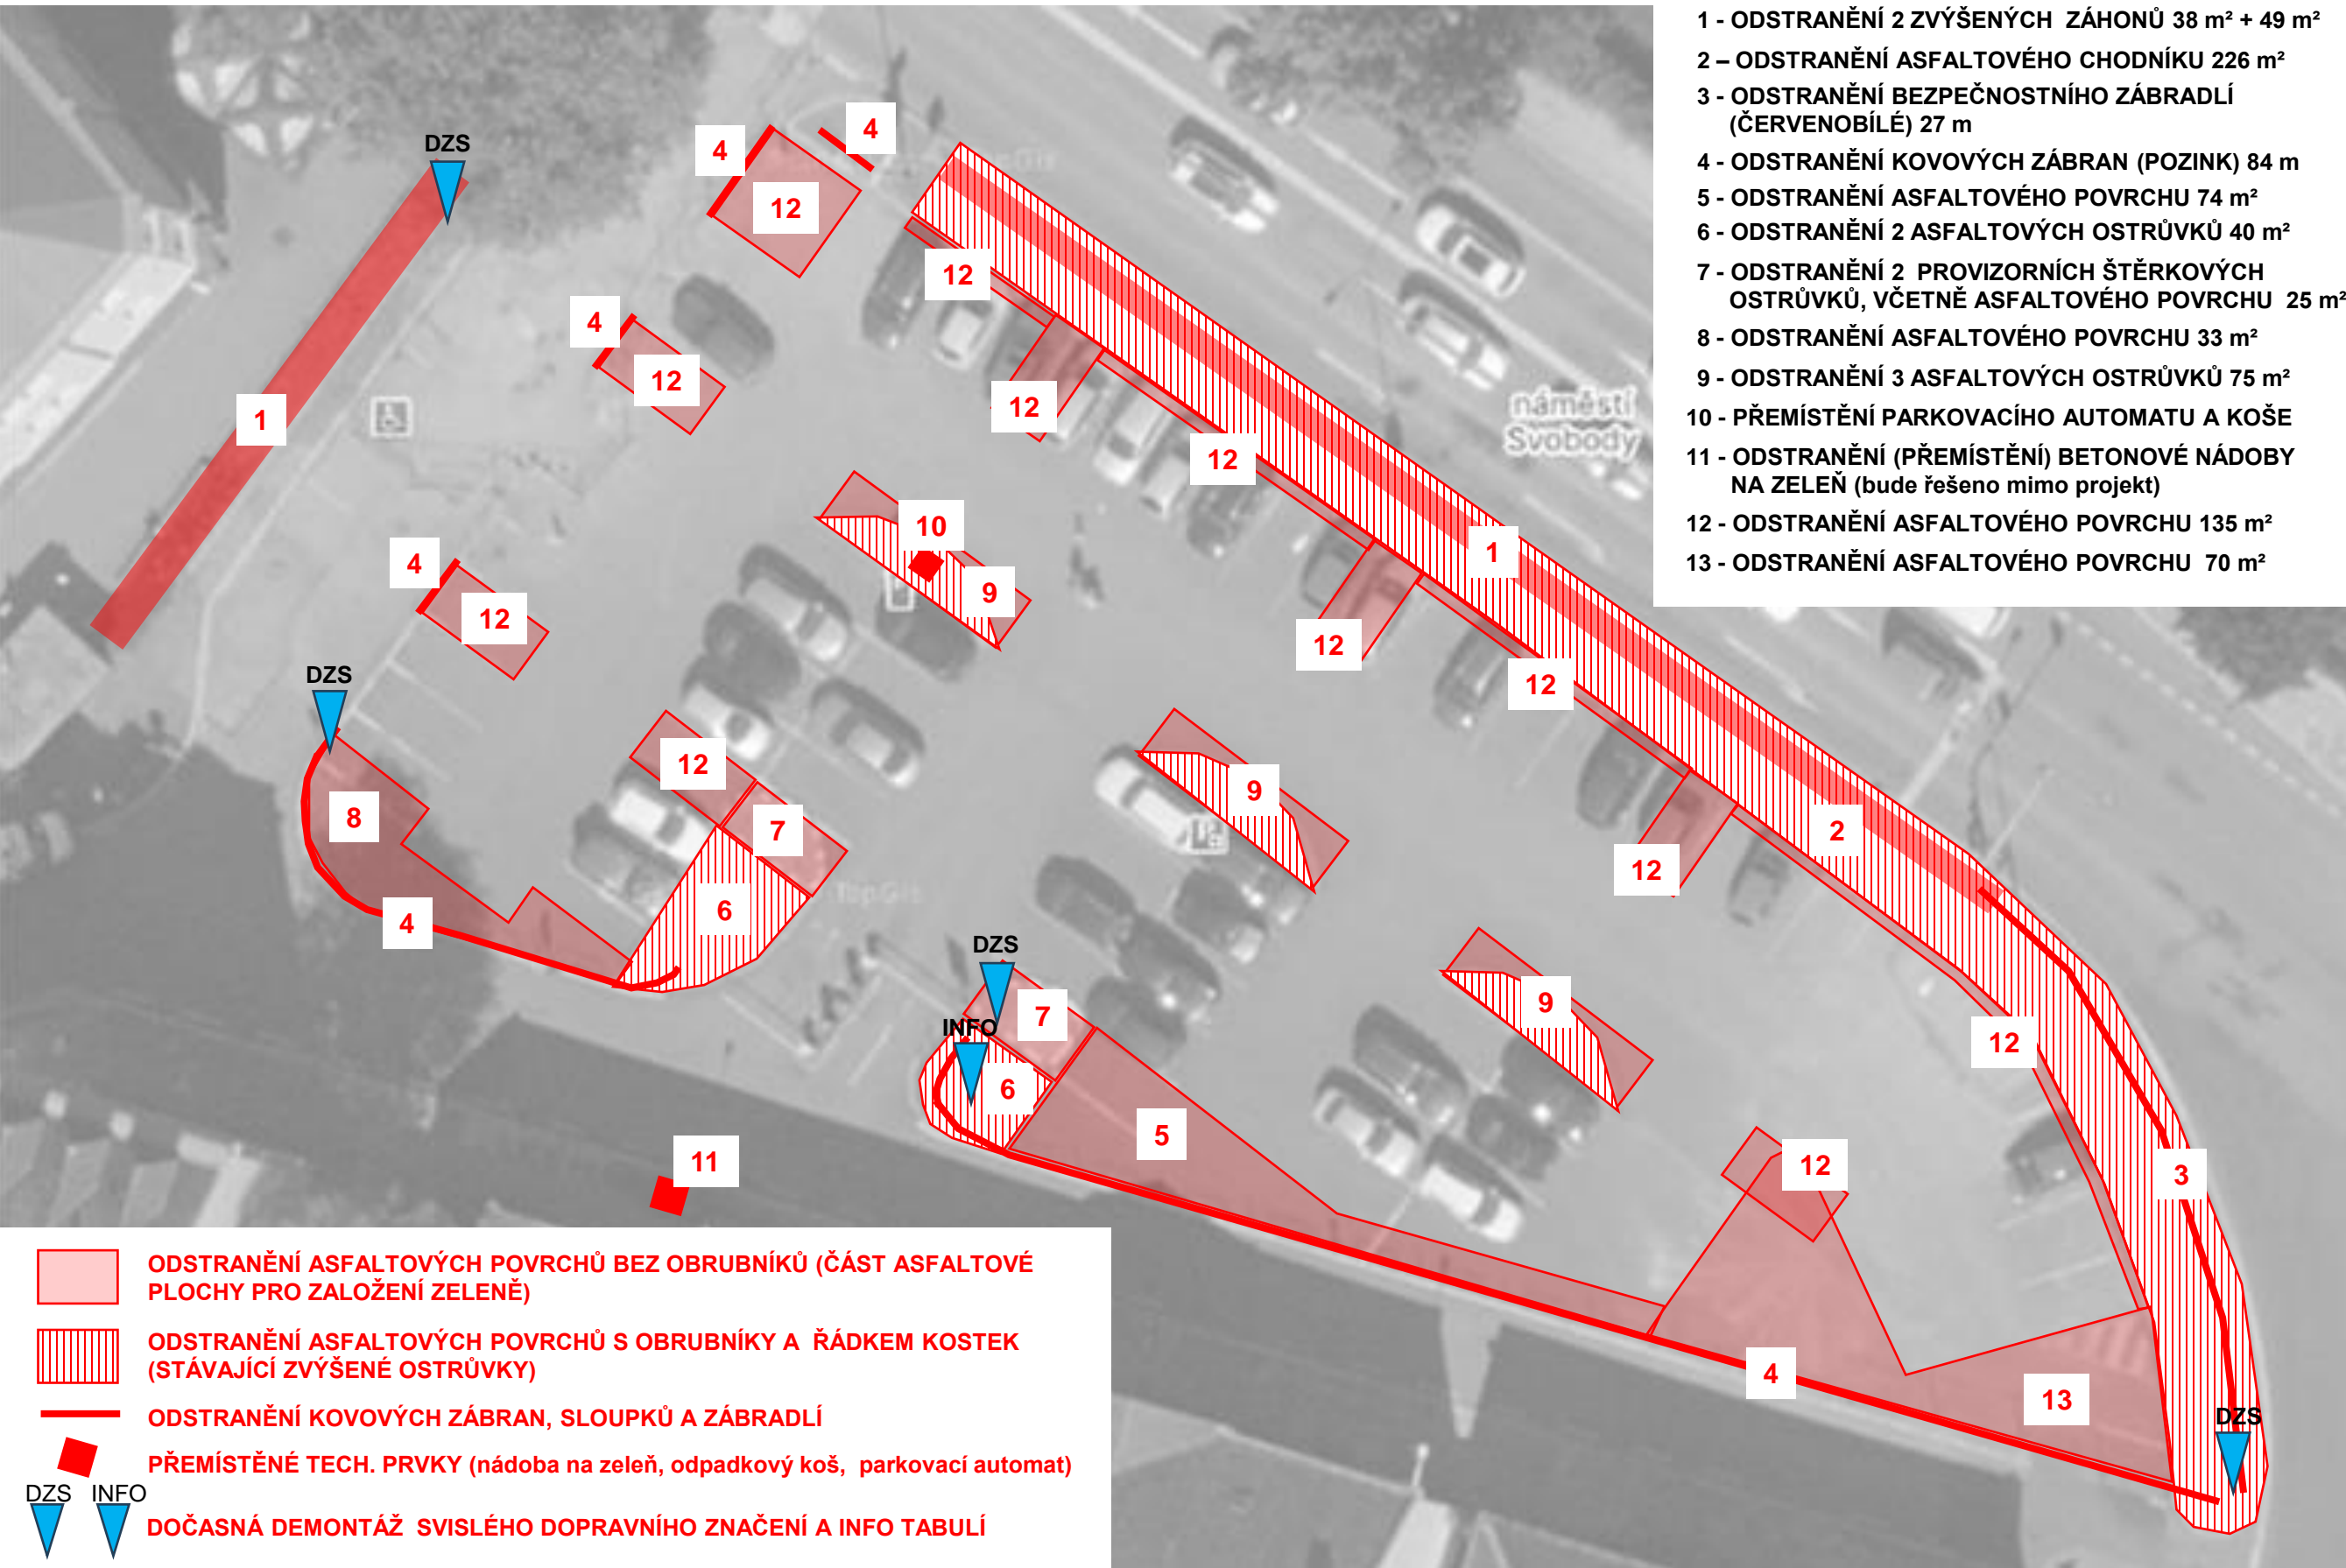3 VÝSADBA IZOLAČNÍ ZELENĚ NA PARKOVIŠTI NÁMĚSTÍ SVOBODY V OPAVĚ

PŘÍPRAVNÉ PRÁCE - SITUACE



- 1 - ODSTRANĚNÍ 2 ZVÝŠENÝCH ZÁHONŮ 38 m² + 49 m²
- 2 - ODSTRANĚNÍ ASFALTOVÉHO CHODNÍKU 226 m²
- 3 - ODSTRANĚNÍ BEZPEČNOSTNÍHO ZÁBRADLÍ (ČERVENOBÍLÉ) 27 m
- 4 - ODSTRANĚNÍ KOVOVÝCH ZÁBRAN (POZINK) 84 m
- 5 - ODSTRANĚNÍ ASFALTOVÉHO POVRCHU 74 m²
- 6 - ODSTRANĚNÍ 2 ASFALTOVÝCH OSTRŮVKŮ 40 m²
- 7 - ODSTRANĚNÍ 2 PROVIZORNÍCH ŠTĚRKOVÝCH OSTRŮVKŮ, VČETNĚ ASFALTOVÉHO POVRCHU 25 m²
- 8 - ODSTRANĚNÍ ASFALTOVÉHO POVRCHU 33 m²
- 9 - ODSTRANĚNÍ 3 ASFALTOVÝCH OSTRŮVKŮ 75 m²
- 10 - PŘEMÍSTĚNÍ PARKOVACÍHO AUTOMATU A KOŠE
- 11 - ODSTRANĚNÍ (PŘEMÍSTĚNÍ) BETONOVÉ NÁDOBY NA ZELEŇ (bude řešeno mimo projekt)
- 12 - ODSTRANĚNÍ ASFALTOVÉHO POVRCHU 135 m²
- 13 - ODSTRANĚNÍ ASFALTOVÉHO POVRCHU 70 m²

-  ODSTRANĚNÍ ASFALTOVÝCH POVRCHŮ BEZ OBRUBNÍKŮ (ČÁST ASFALTOVÉ PLOCHY PRO ZALOŽENÍ ZELENĚ)
-  ODSTRANĚNÍ ASFALTOVÝCH POVRCHŮ S OBRUBNÍKY A ŘÁDKEM KOSTEK (STÁVAJÍCÍ ZVÝŠENÉ OSTRŮVKY)
-  ODSTRANĚNÍ KOVOVÝCH ZÁBRAN, SLOUPKŮ A ZÁBRADLÍ
-  PŘEMÍSTĚNÉ TECH. PRVKY (nádooba na zeleň, odpadkový koš, parkovací automat)
-  DZS INFO DOČASNÁ DEMONTÁŽ SVISLÉHO DOPRAVNÍHO ZNAČENÍ A INFO TABULÍ

4a

VÝSADBA IZOLAČNÍ ZELENĚ NA PARKOVIŠTI NÁMĚSTÍ SVOBODY V OPAVĚ NÁVRH ÚPRAV – ZÁKLADNÍ ČLENĚNÍ PLOCHY

















Název projektu:	VÝSADBA IZOLAČNÍ ZELENĚ NA PARKOVIŠTI NÁMĚSTÍ SVOBODY
Výkres:	ZÁKLADNÍ ČLENĚNÍ PLOCHY
Žadatel:	Statutární město Opava
K.ú.:	Opava-Předměstí
Parcelní čísla:	3027
Zpracoval:	██████████
Datum zpracování:	08-12.2023
Formát:	A4
Měřítko:	1:400

4b VÝSADBA IZOLAČNÍ ZELENĚ NA PARKOVIŠTI NÁMĚSTÍ SVOBODY V OPAVĚ

NÁVRH ÚPRAV - SITUACE




-  STROM LISTNATÝ STÁVAJÍCÍ / NAVRŽENÝ
-  PLOCHY ZELENĚ SE ŽULOVOU OBRUBOU (trvalky, trávy, nízké keře)
-  PROTIKOŘENOVÁ FÓLIE
-  ŠLAPÁKY V ZÁHONU
-  SNÍŽENÁ OBRUBA ZASAKOVACÍCH ZÁHONŮ (1 m snížený (žlutá linie) na každých 5 m obruby)
-  ČTYŘŘÁDEK KOSTEK (mělký žlábek mezi kanalizačními vpusťmi)
-  KOVOVÉ ZÁBRANY (stávající ponechané)
-  KANALIZAČNÍ VPUŠŤ (stávající)
-  PARKOVACÍ STÁNÍ (počet míst)
kolmá – 52
podélná (invalida) – 3

-  SE
-  P
-  H
- SEMAFOR**
- PARKOVACÍ AUTOMAT S ODP. KOŠEM**
- HYDRANT**
-  VOK
-  DZS
- LAMPA VO STÁVAJÍCÍ S KAMEROU (VOK)**
- DOPRAVNÍ ZNAČENÍ SVISLÉ (DZS)**


SNÍŽENÁ OBRUBA DO ZASAKOVACÍHO ZÁHONU - INSPIRACE







Název projektu:	VÝSADBA IZOLAČNÍ ZELENĚ NA PARKOVIŠTI NÁMĚSTÍ SVOBODY
Výkres:	NÁVRH ÚPRAV – SITUACE
Žadatel:	Statutární město Opava
K.ú.:	Opava-Předměstí
Parcelní čísla:	3027
Zpracoval:	
Datum zpracování:	08-12.2023
Formát:	A4
Měřítko:	1:400

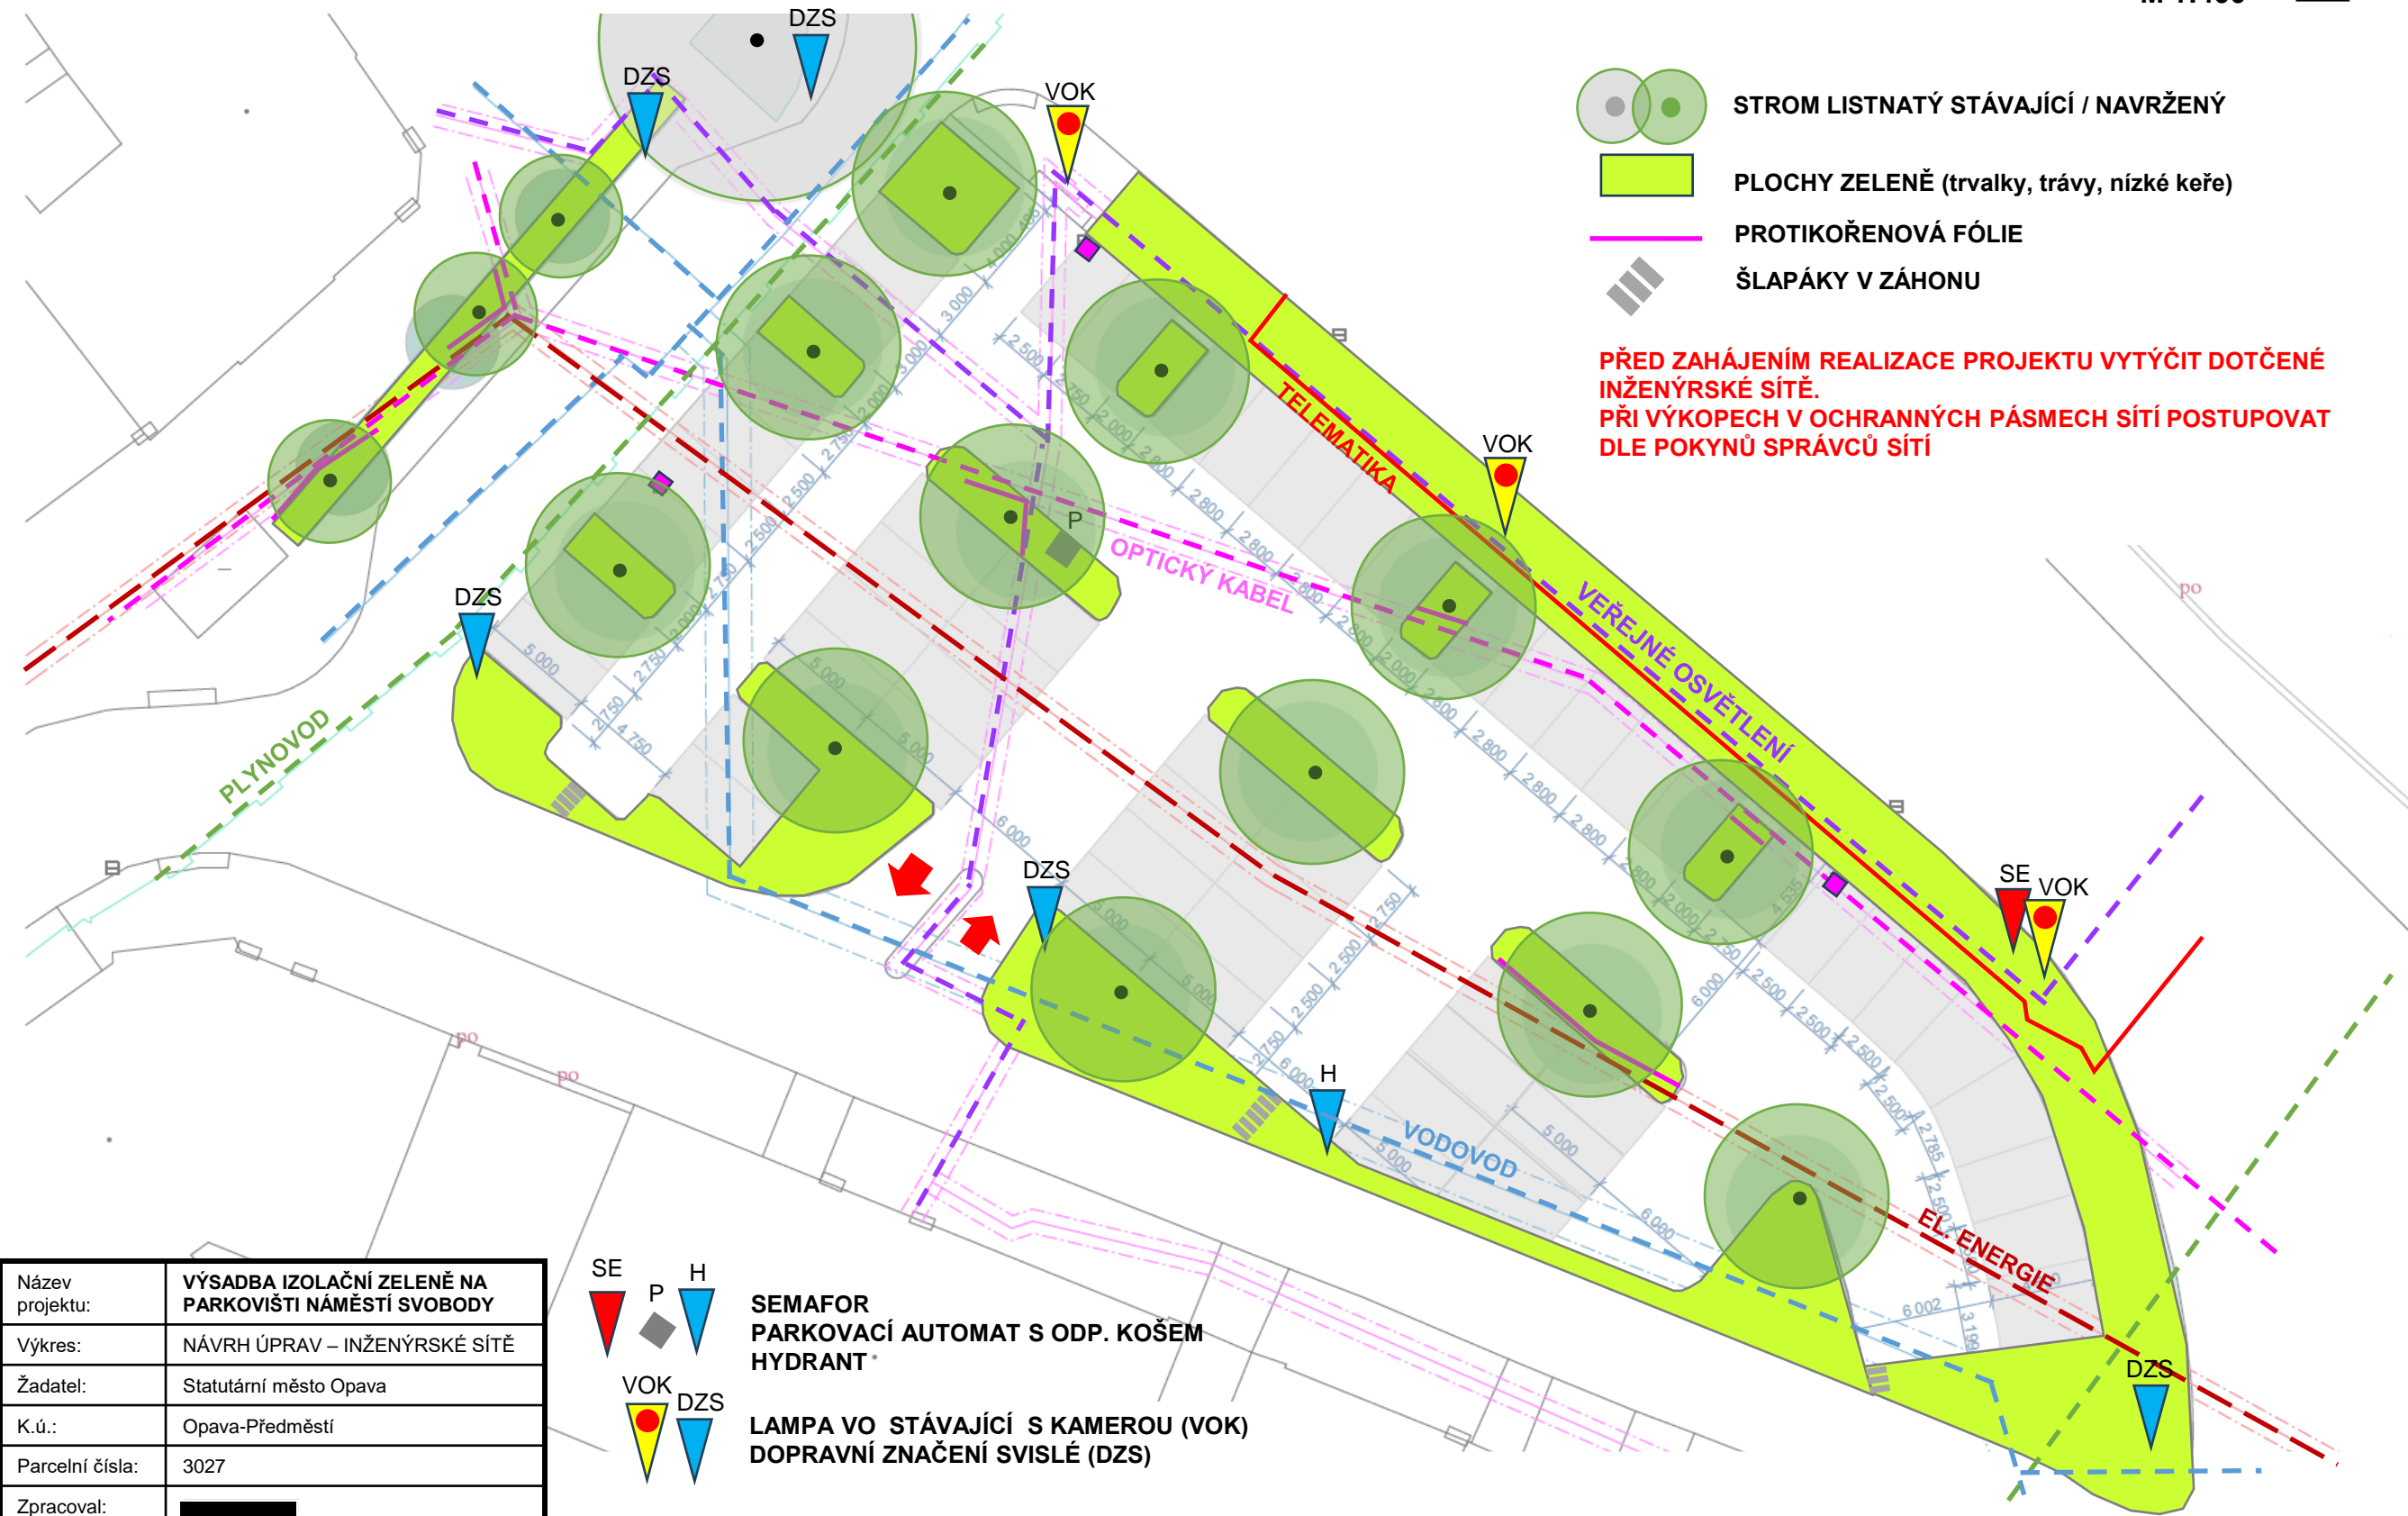
4c VÝSADBA IZOLAČNÍ ZELENĚ NA PARKOVIŠTI NÁMĚSTÍ SVOBODY V OPAVĚ






NÁVRH ÚPRAV - INŽENÝRSKÉ SÍTĚ




-  STROM LISTNATÝ STÁVAJÍCÍ / NAVRŽENÝ
-  PLOCHY ZELENĚ (trvalky, trávy, nízké keře)
-  PROTIKOŘENOVÁ FÓLIE
-  ŠLAPÁKY V ZÁHONU

**PŘED ZAHÁJENÍM REALIZACE PROJEKTU VYTÝČIT DOTČENÉ INŽENÝRSKÉ SÍTĚ.
PŘI VÝKOPĚCH V OCHRANNÝCH PÁSMĚCH SÍTÍ POSTUPOVAT DLE POKYNŮ SPRÁVCŮ SÍTÍ**

Název projektu:	VÝSADBA IZOLAČNÍ ZELENĚ NA PARKOVIŠTI NÁMĚSTÍ SVOBODY
Výkres:	NÁVRH ÚPRAV - INŽENÝRSKÉ SÍTĚ
Žadatel:	Statutární město Opava
K.ú.:	Opava-Předměstí
Parcelní čísla:	3027
Zpracoval:	
Datum zpracování:	08-12.2023
Formát:	A4
Měřítko:	1:400

-  SE
 -  P
 -  H
 -  VOK
 -  DZS
- SEMAFOR PARKOVACÍ AUTOMAT S ODP. KOŠEM HYDRANT**
- LAMPA VO STÁVAJÍCÍ S KAMEROU (VOK)
DOPRAVNÍ ZNAČENÍ SVISLÉ (DZS)**

4d VÝSADBA IZOLAČNÍ ZELENĚ NA PARKOVIŠTI NÁMĚSTÍ SVOBODY V OPAVĚ STANOVENÉ ROZHLEDOVÉ POMĚRY NA KOMUNIKACI I. TŘÍDY (OLBRICHOVA/HRADECKÁ)

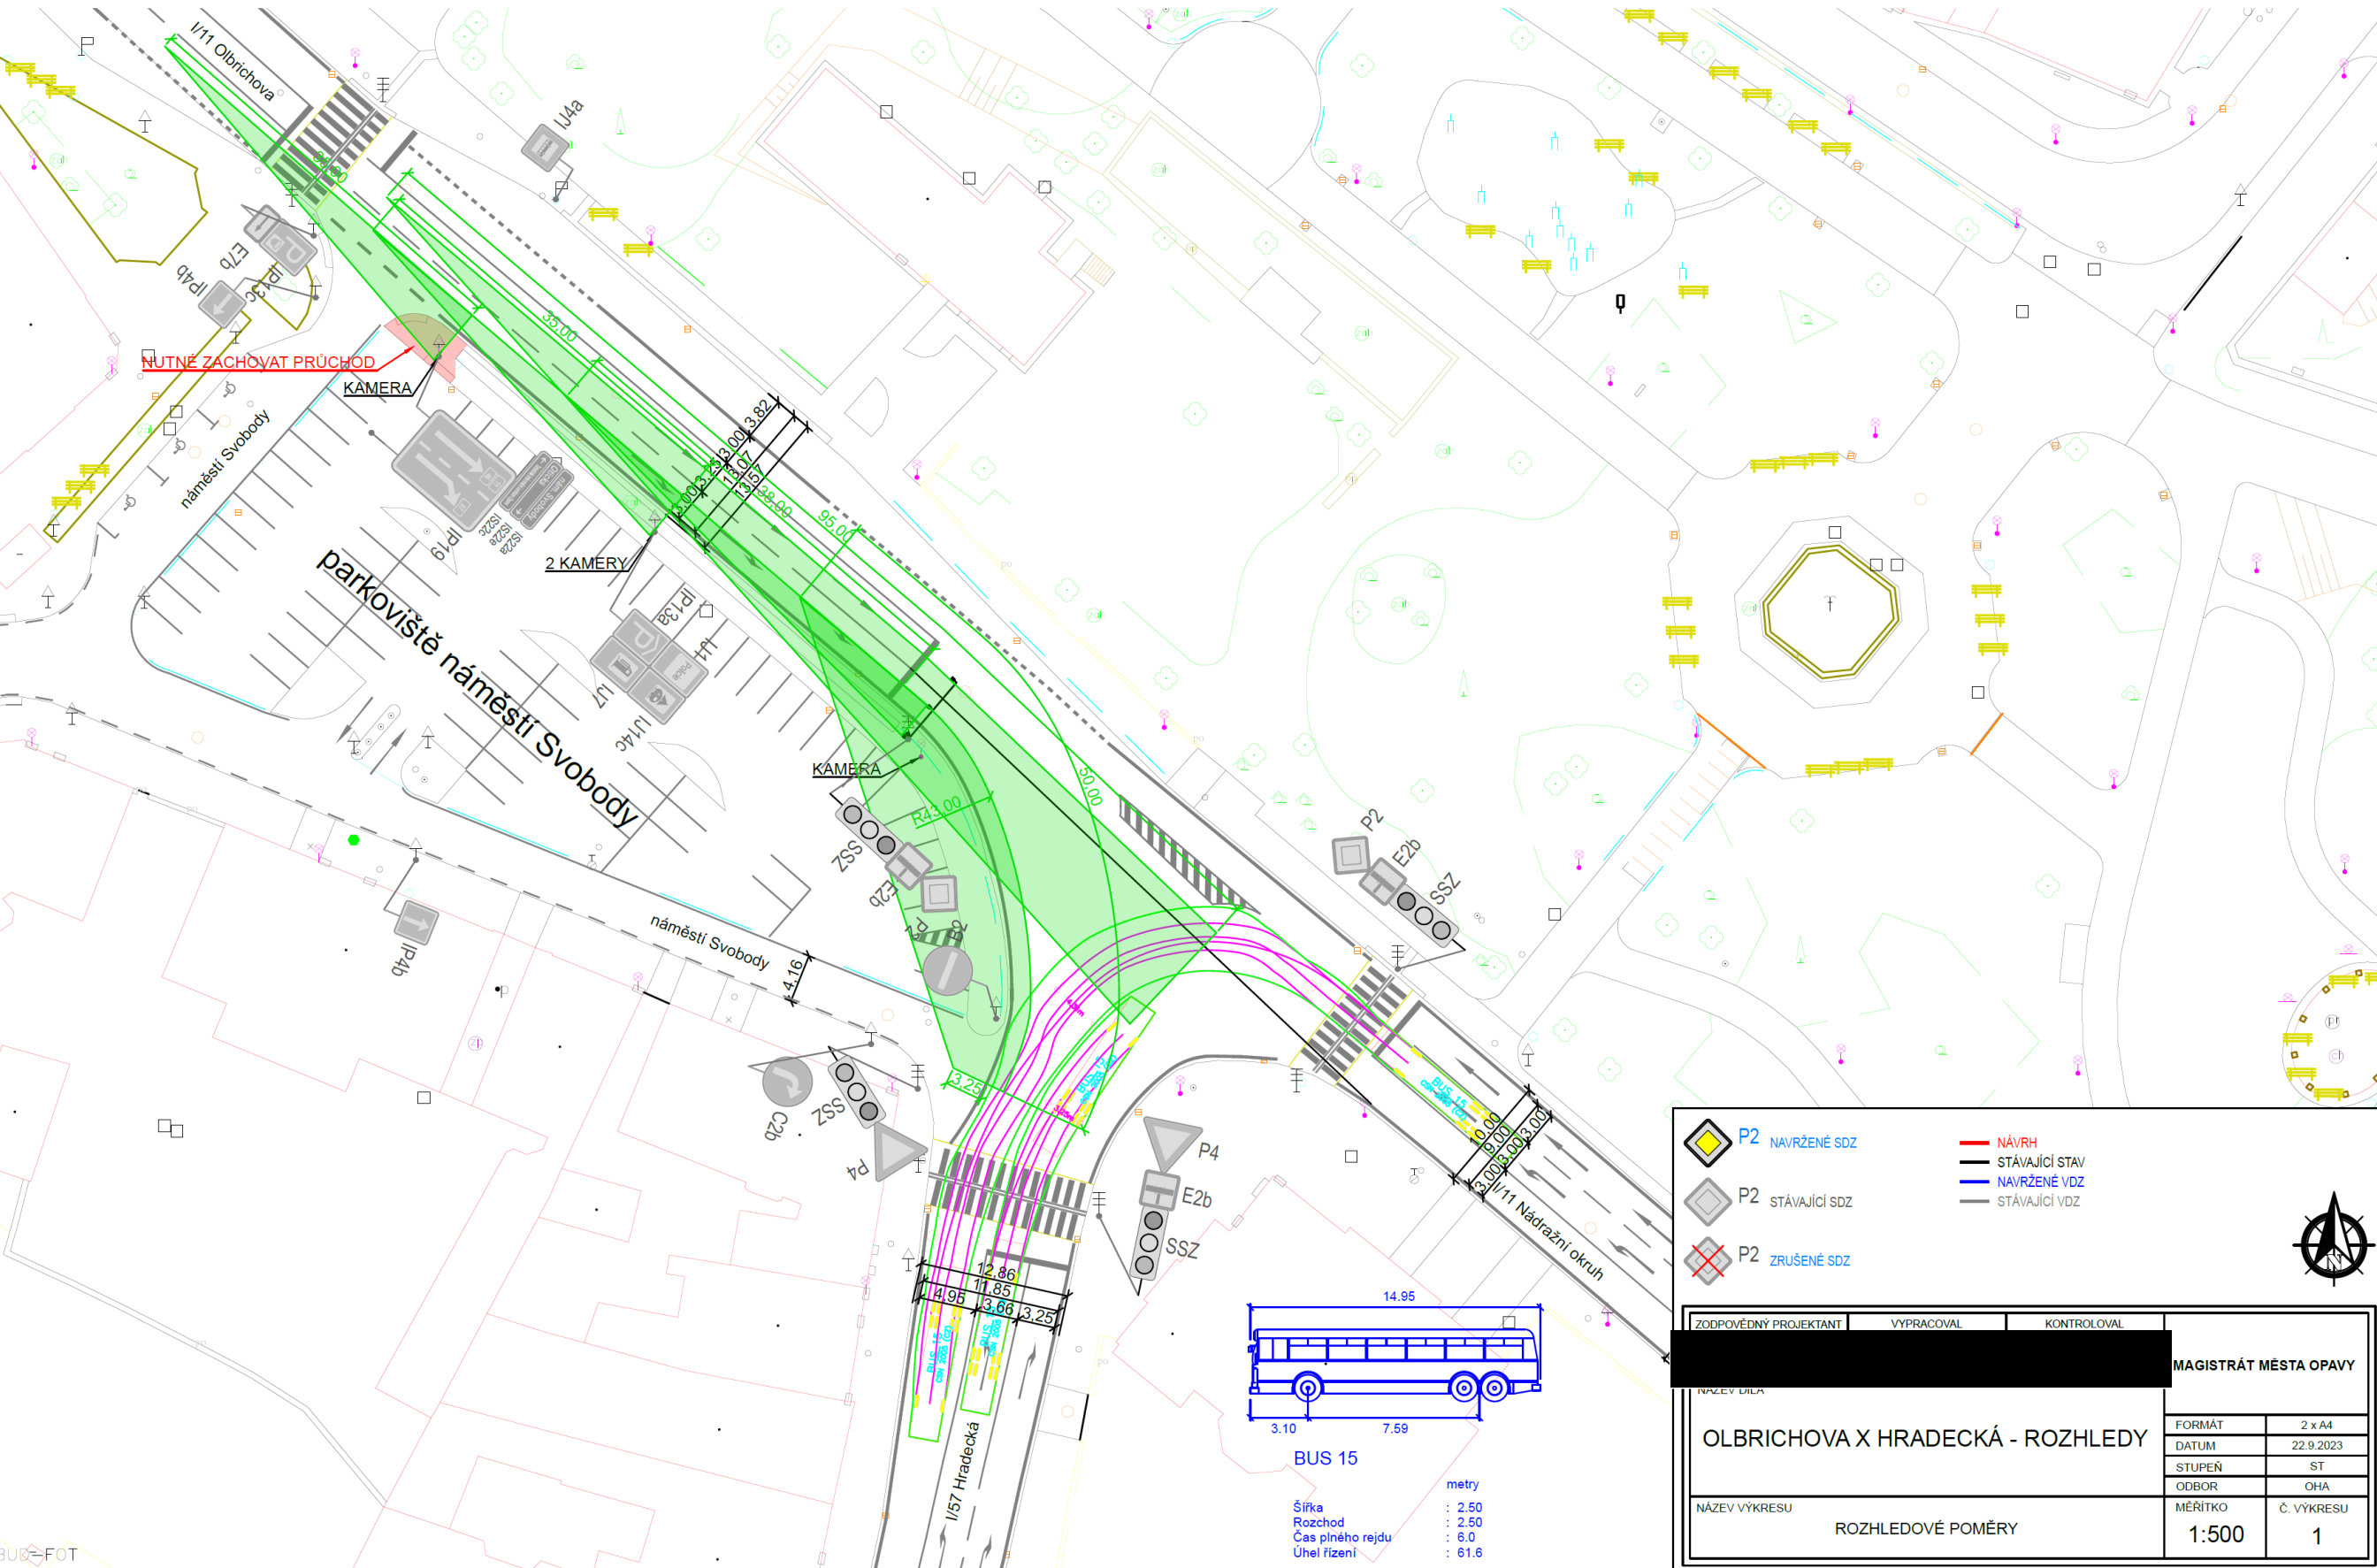

NUTNÉ ZACHOVAT PRŮCHOD

KAMERA

2 KAMERY

KAMERA

parkoviště náměstí Svobody


náměstí Svobody

SSZ

P4

E2b

SSZ

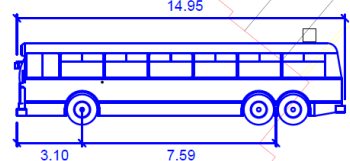

BUS 15

šířka : 2.50
Rozchod : 2.50
Čas plného rejdů : 6.0
Úhel řízení : 61.6


- P2 NAVRŽENÉ SDZ
- P2 STÁVAJÍCÍ SDZ
- P2 ZRUŠENÉ SDZ
- NÁVRH
- STÁVAJÍCÍ STAV
- NAVRŽENÉ VDZ
- STÁVAJÍCÍ VDZ



ZODPOVĚDNÝ PROJEKTANT	VYPRACOVAL	KONTROLOVAL	MAGISTRÁT MĚSTA OPAVY	
[REDACTED]			FORMÁT	2 x A4
[REDACTED]			DATUM	22.9.2023
[REDACTED]			STUPĚŇ	ST
[REDACTED]			ODBOR	OHA
NÁZEV VÝKRESU	ROZHLEDOVÉ POMĚRY		MĚŘITKO	Č. VÝKRESU
			1:500	1

4d VÝSADBA IZOLAČNÍ ZELENĚ NA PARKOVIŠTI NÁMĚSTÍ SVOBODY V OPAVĚ

UMÍSTĚNÍ VÝSADEB STROMŮ NA PODKLADU STANOVENÝCH ROZHLEDŮ

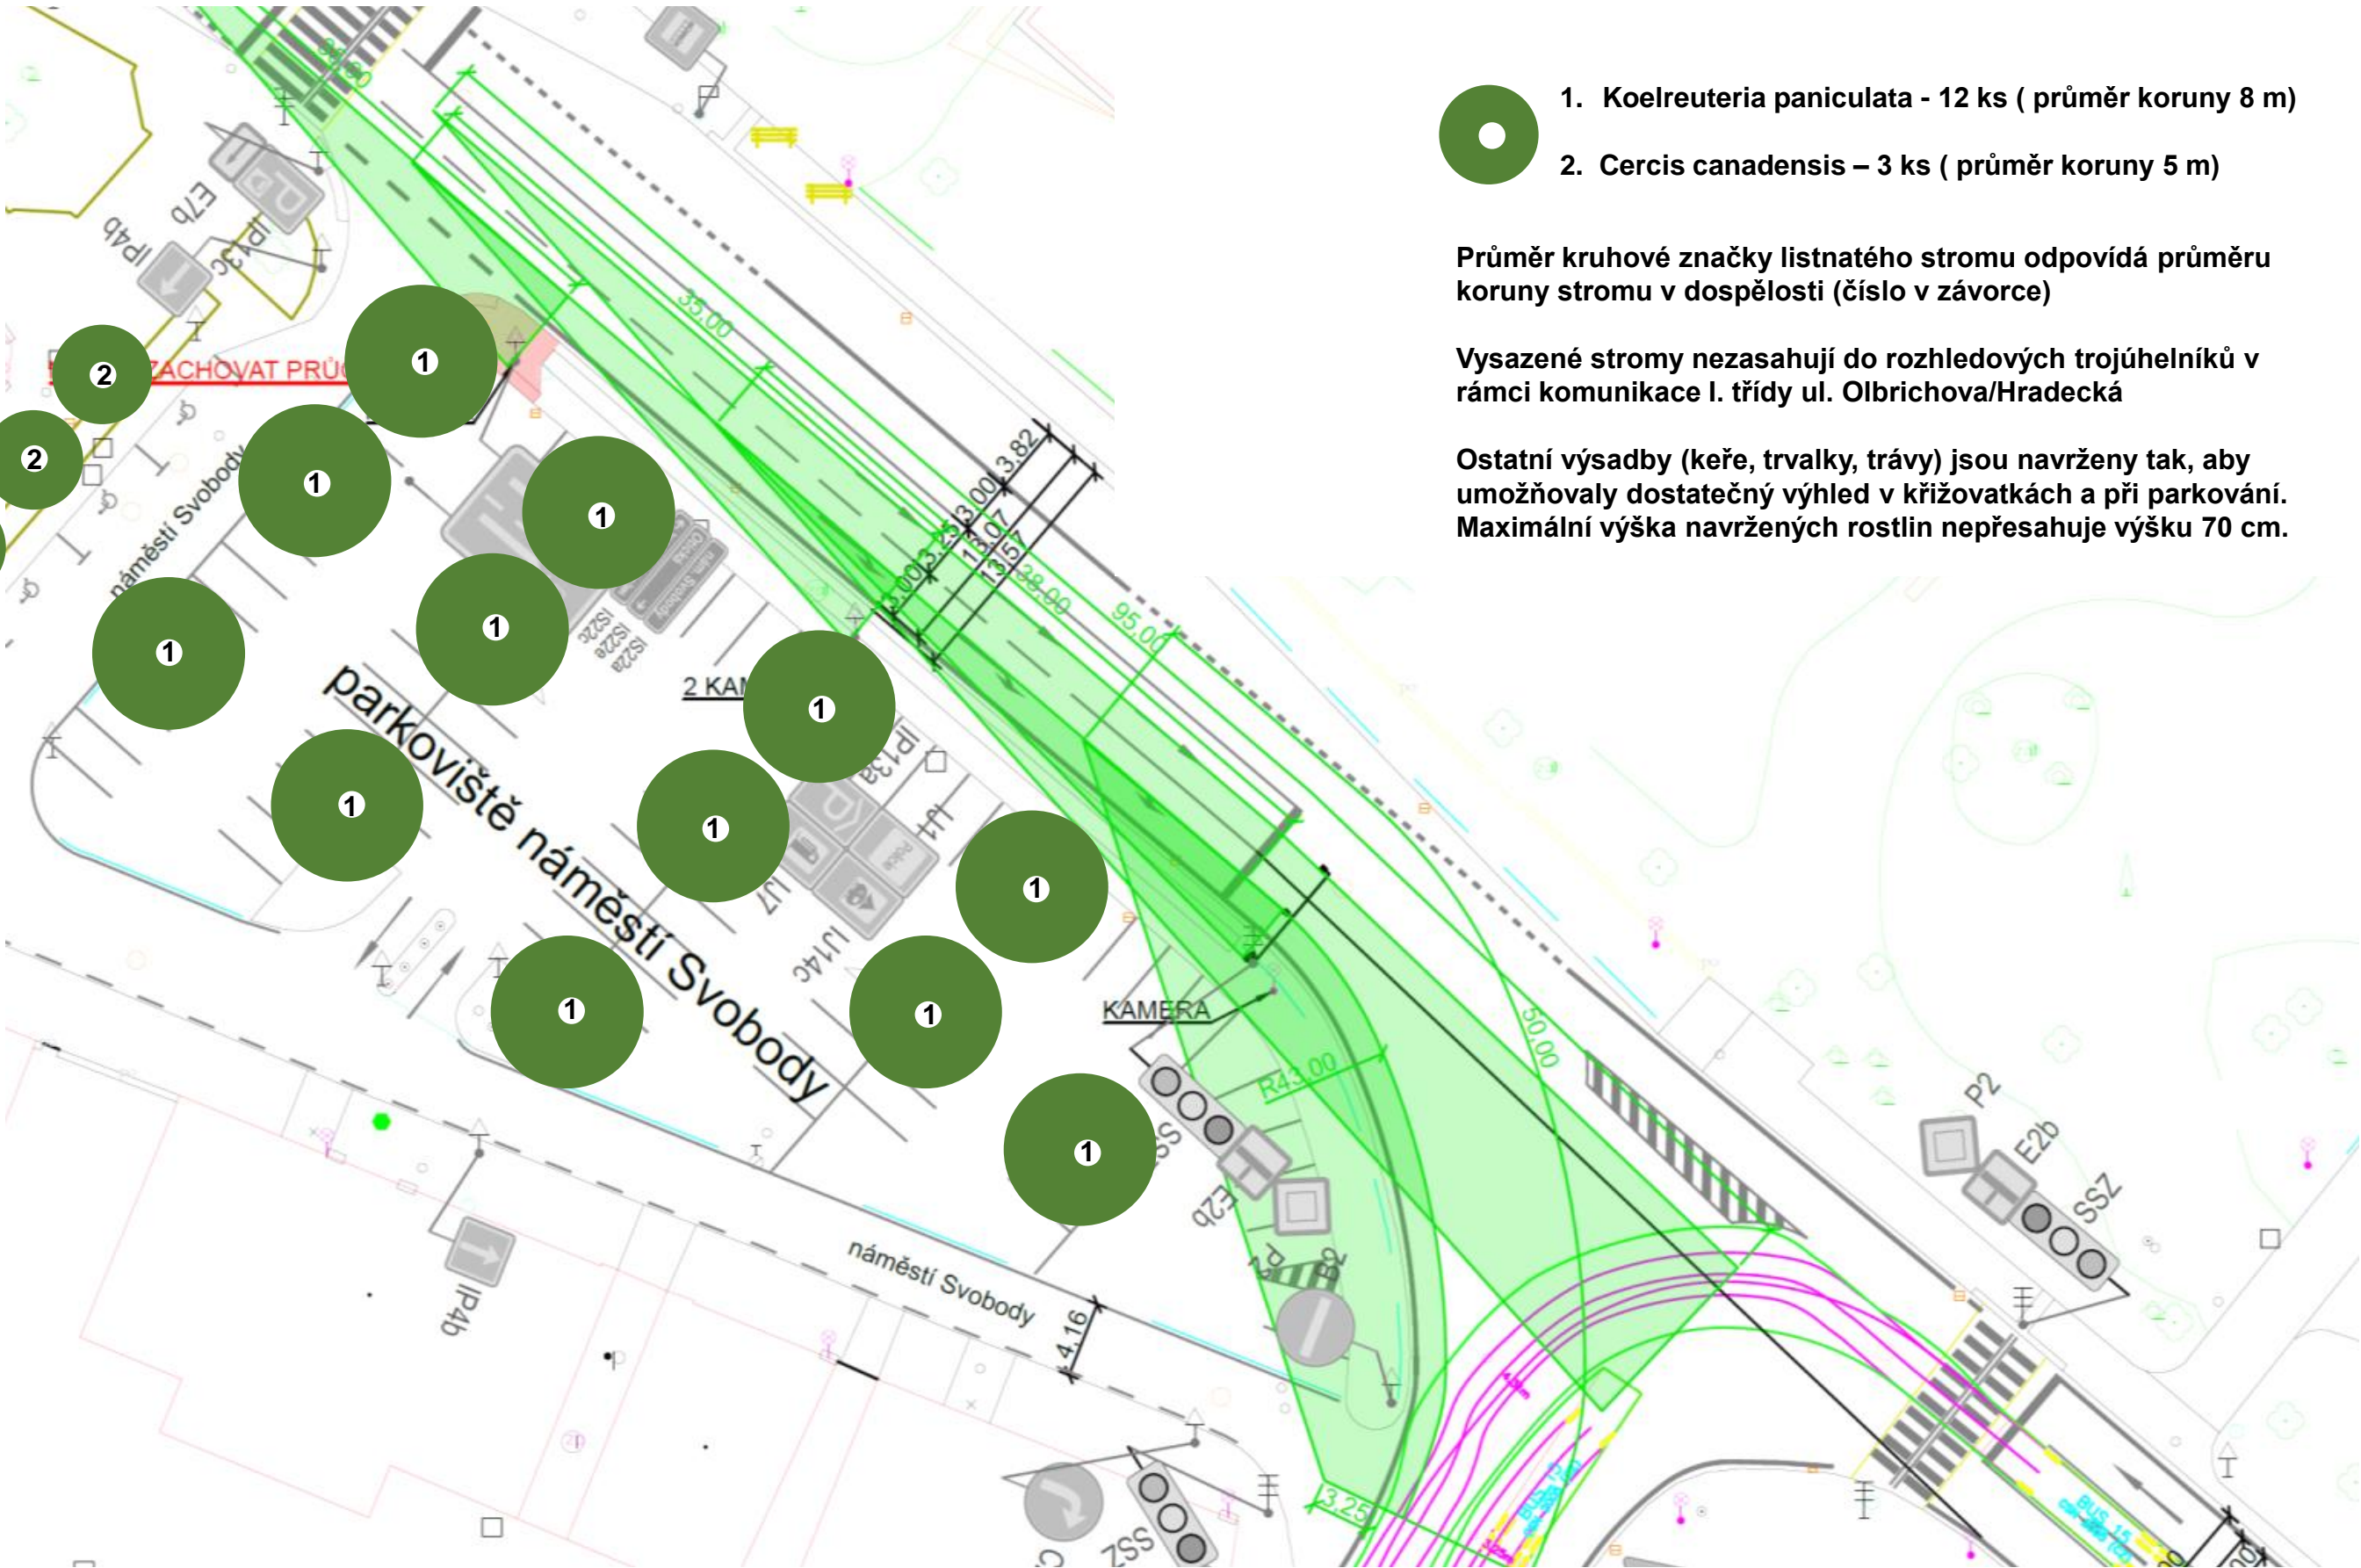

1. Koelreuteria paniculata - 12 ks (průměr koruny 8 m)

2. Cercis canadensis – 3 ks (průměr koruny 5 m)

Průměr kruhové značky listnatého stromu odpovídá průměru koruny stromu v dospělosti (číslo v závorce)

Vysazené stromy nezasahují do rozhledových trojúhelníků v rámci komunikace I. třídy ul. Olbrichova/Hradecká

Ostatní výsadby (keře, trvalky, trávy) jsou navrženy tak, aby umožňovaly dostatečný výhled v křižovatkách a při parkování. Maximální výška navržených rostlin nepřesahuje výšku 70 cm.

4e VÝSADBA IZOLAČNÍ ZELENĚ NA PARKOVIŠTI NÁMĚSTÍ SVOBODY V OPAVĚ

NÁVRH ÚPRAV – PLOCHY SE STRUKTURÁLNÍM SUBSTRÁTEM

M 1:400



PLOCHY S VÝMĚNOU ZEMINY ZA STRUKTURÁLNÍ SUBSTRÁT S BIOUHLEM – ve vrstvě 80 cm

MALÝ ZÁHON – 1 plocha o rozměru 25 x 2 m

ZELEŇ V PARKOVIŠTI – 12 ploch o rozměrech každé 5 x 2 m

STRUKTURÁLNÍ SUBSTRÁT S BIOUHLEM

směs různých frakcí šterku a biouhla, jednotlivé komponenty při míchání nutno vlhčit

DRCENÉ KAMENIVO FRAKCE 20/60 mm – 85%

BIOUHEL – 10%

KOMPOST – 5%

MINERÁLNÍ SUBSTRÁT DO VÝSADBOVÉ JÁMY

směs ornice, kompostu a šterku v poměru 3:1:6

ORNICE – 30%

KOMPOST – 10%

DRCENÉ KAMENIVO FRAKCE 4/8 + 8/16 mm – 60%

HYDROGEL – 3G/LITR SUBSTRÁTU



Název projektu:	VÝSADBA IZOLAČNÍ ZELENĚ NA PARKOVIŠTI NÁMĚSTÍ SVOBODY
Výkres:	PLOCHY SE STRUKT. SUBSTRÁTEM
Žadatel:	Statutární město Opava
K.ú.:	Opava-Předměstí
Parcelní čísla:	3027
Zpracoval:	██████████
Datum zpracování:	08-12.2023
Formát:	A4
Měřítko:	1:400

VÝSADBA STROMŮ DO STRUKTURÁLNÍHO A MINERÁLNÍHO SUBSTRÁTU

1. Koelreuteria paniculata, vel. 18/20 cm, 12 ks

2. Cercis canadensis, vel. 18/20 cm, 3 ks

5a

VÝSADBA IZOLAČNÍ ZELENĚ NA PARKOVIŠTI NÁMĚSTÍ SVOBODY V OPAVĚ 1. VELKÝ ZÁHON A 3. ZELEŇ V PARKOVIŠTI – STAV / NÁVRH



SOUČASNÝ STAV



NÁVRH

5b VÝSADBA IZOLAČNÍ ZELENĚ NA PARKOVIŠTI NÁMĚSTÍ SVOBODY V OPAVĚ

2. MALÝ ZÁHON – STAV / NÁVRH



SOUČASNÝ STAV



NÁVRH


6

VÝSADBA IZOLAČNÍ ZELENĚ NA PARKOVIŠTI NÁMĚSTÍ SVOBODY V OPAVĚ POHLED Z PARKOVIŠTĚ K ULICI OLBRICHOVA

CELKOVÉ ŘEŠENÍ ÚPRAV (ŘEZPOHLED)



Výsadba stromořadí svitelů s podrostem keřů v Kopřivnici - stav po 10 letech od výsadby (foto 08/2023, výsadba 05/2013)

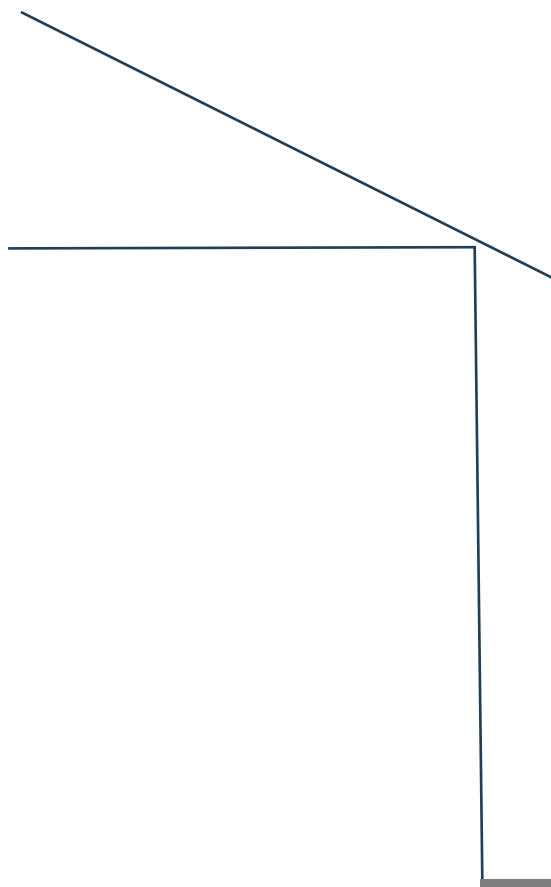

3. ZELEŇ V PARKOVIŠTI

1. VELKÝ ZÁHON

CHODNÍK

PARKOVIŠTĚ

KOMUNIKACE

SEPARAČNÍ GEOTEXTILIE

ORNICE 30 CM
SEPARAČNÍ GEOTEXTILIE
STRUKTURÁLNÍ SUBSTRÁT

Název projektu:	VÝSADBA IZOLAČNÍ ZELENĚ NA PARKOVIŠTI NÁMĚSTÍ SVOBODY
Výkres:	NÁVRH ÚPRAV – PŘÍČNÝ ŘEZ PARKOVIŠTĚM
Žadatel:	Statutární město Opava
K.ú.:	Opava-Předměstí
Parcelní čísla:	3027
Zpracoval:	[REDACTED]
Datum zpracování:	08-12.2023
Formát:	A4
Měřítko:	[REDACTED]

STRUKTURÁLNÍ SUBSTRÁT S BIOUHLEM DO PROKOŘENITELNÉHO PROSTORU

směs různých frakcí štěrku a biouhla, jednotlivé komponenty při míchání nutno vlhčit

- DRCENÉ KAMENIVO FRAKCE 20/60 MM – 85%
- BIOUHEL – 10%
- KOMPOST – 5%

MINERÁLNÍ SUBSTRÁT DO VÝSADBOVÉ JÁMY

směs ornice, kompostu a štěrku v poměru 3:1:6

- ORNICE – 30%
- KOMPOST – 10%
- DRCENÉ KAMENIVO FRAKCE 4/8 + 8/16 MM – 60%
- HYDROGEL – 3G/LITR SUBSTRÁTU


7a VÝSADBA IZOLAČNÍ ZELENĚ NA PARKOVIŠTI NÁMĚSTÍ SVOBODY V OPAVĚ

OSAZOVACÍ PLÁN – 1. VELKÝ ZÁHON



ČTVEREC 3x3 m

KOMUNIKACE I. TŘÍDY

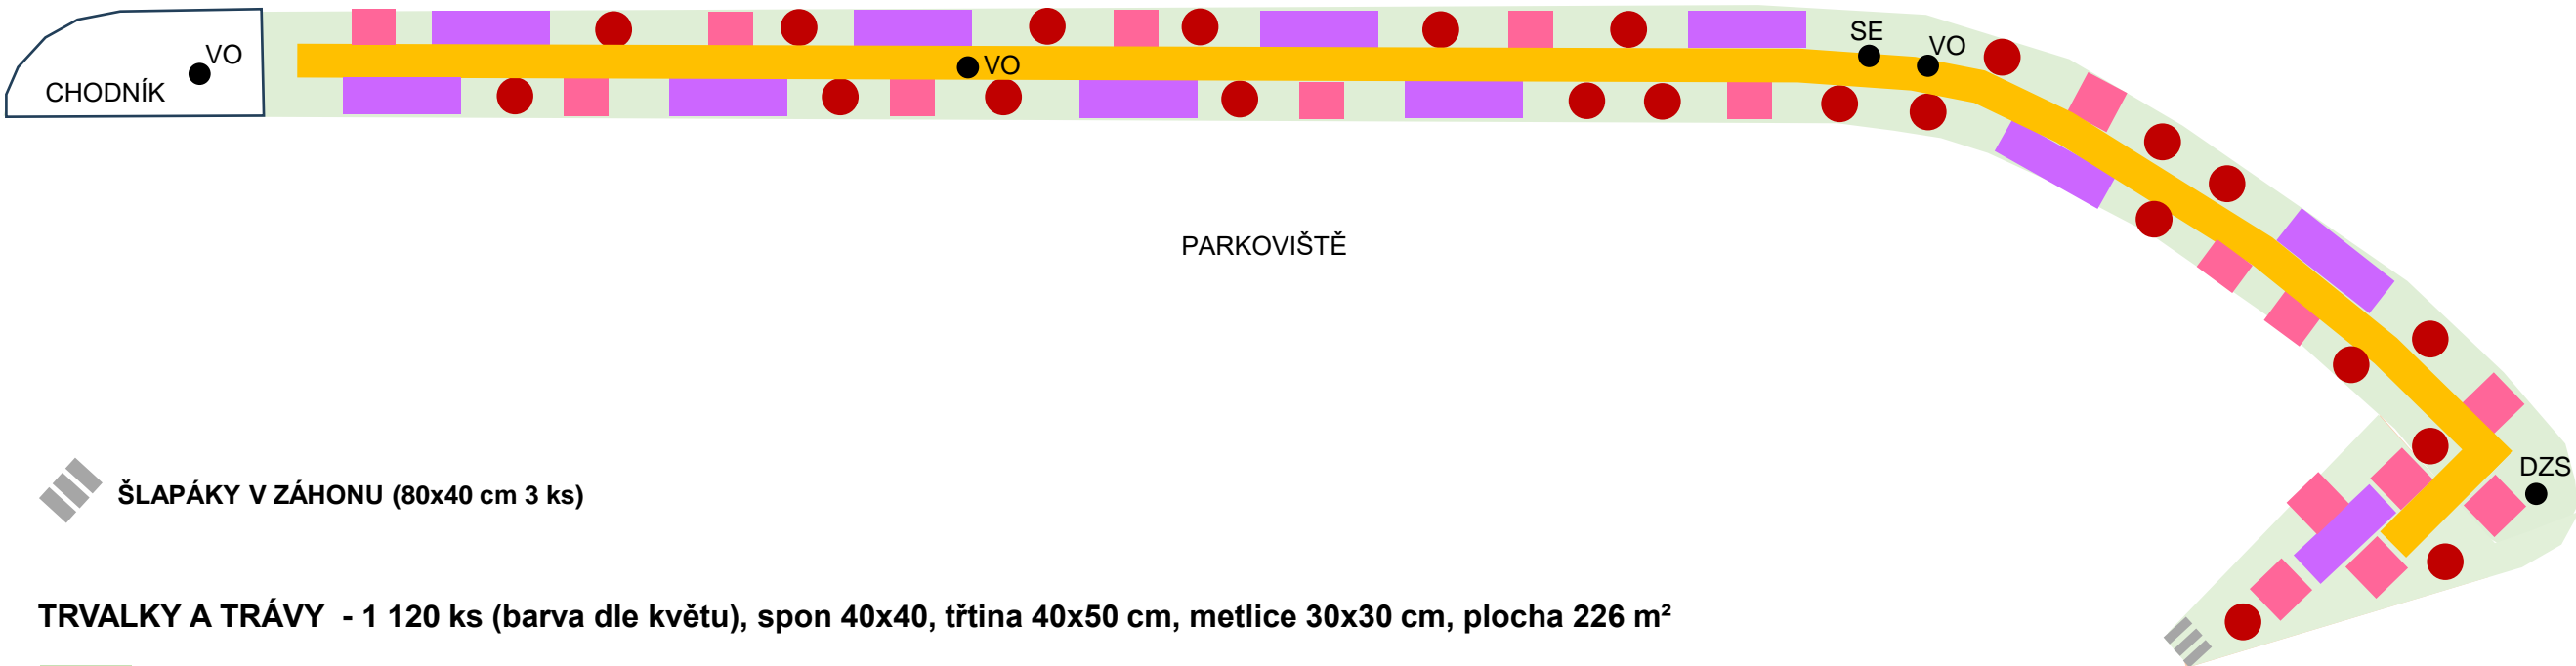

ŠLAPÁKY V ZÁHONU (80x40 cm 3 ks)

TRVALKY A TRÁVY - 1 120 ks (barva dle květu), spon 40x40, třtina 40x50 cm, metlice 30x30 cm, plocha 226 m²

Gaura lindheimeri 'Snowbird', 400 ks, 2x 2 řady + Pennisetum 'Hameln', 100 ks (vtroušeně mezi Gaury)

Verbena bonariensis, 160 ks, 2x 2 řady

Echinacea purpurea 'Magnus', 90 ks, vtroušeně mezi svícníky po 5-6 ks

Calamagrostis acutiflora 'Karl Foerster', 300 ks, 2 řady (střed záhonu), 50x40 cm

Penstemon 'Husker Red Strain', 70 ks, vtroušeně mezi svícníky po 2 - 3 ks

Navržená kombinace rostlin v reálné výsadbě (zvýšený záhon v Kopřivnici)
foto 08/2023, výsadba 05/2023




Název projektu:	VÝSADBA IZOLAČNÍ ZELENĚ NA PARKOVIŠTI NÁMĚSTÍ SVOBODY
Výkres:	OSAZOVACÍ PLÁN – VELKÝ ZÁHON
Žadatel:	Statutární město Opava
K.ú.:	Opava-Předměstí
Parcelní čísla:	3027
Zpracoval:	
Datum zpracování:	08-12.2023
Formát:	A4
Měřítko:	

7a VÝSADBA IZOLAČNÍ ZELENĚ NA PARKOVIŠTI NÁMĚSTÍ SVOBODY V OPAVĚ

SCHÉMA ŘEŠENÍ ÚPRAV – 1. VELKÝ ZÁHON


CELKOVÉ ŘEŠENÍ ÚPRAV (PŘÍČNÝ ŘEZ „A“)

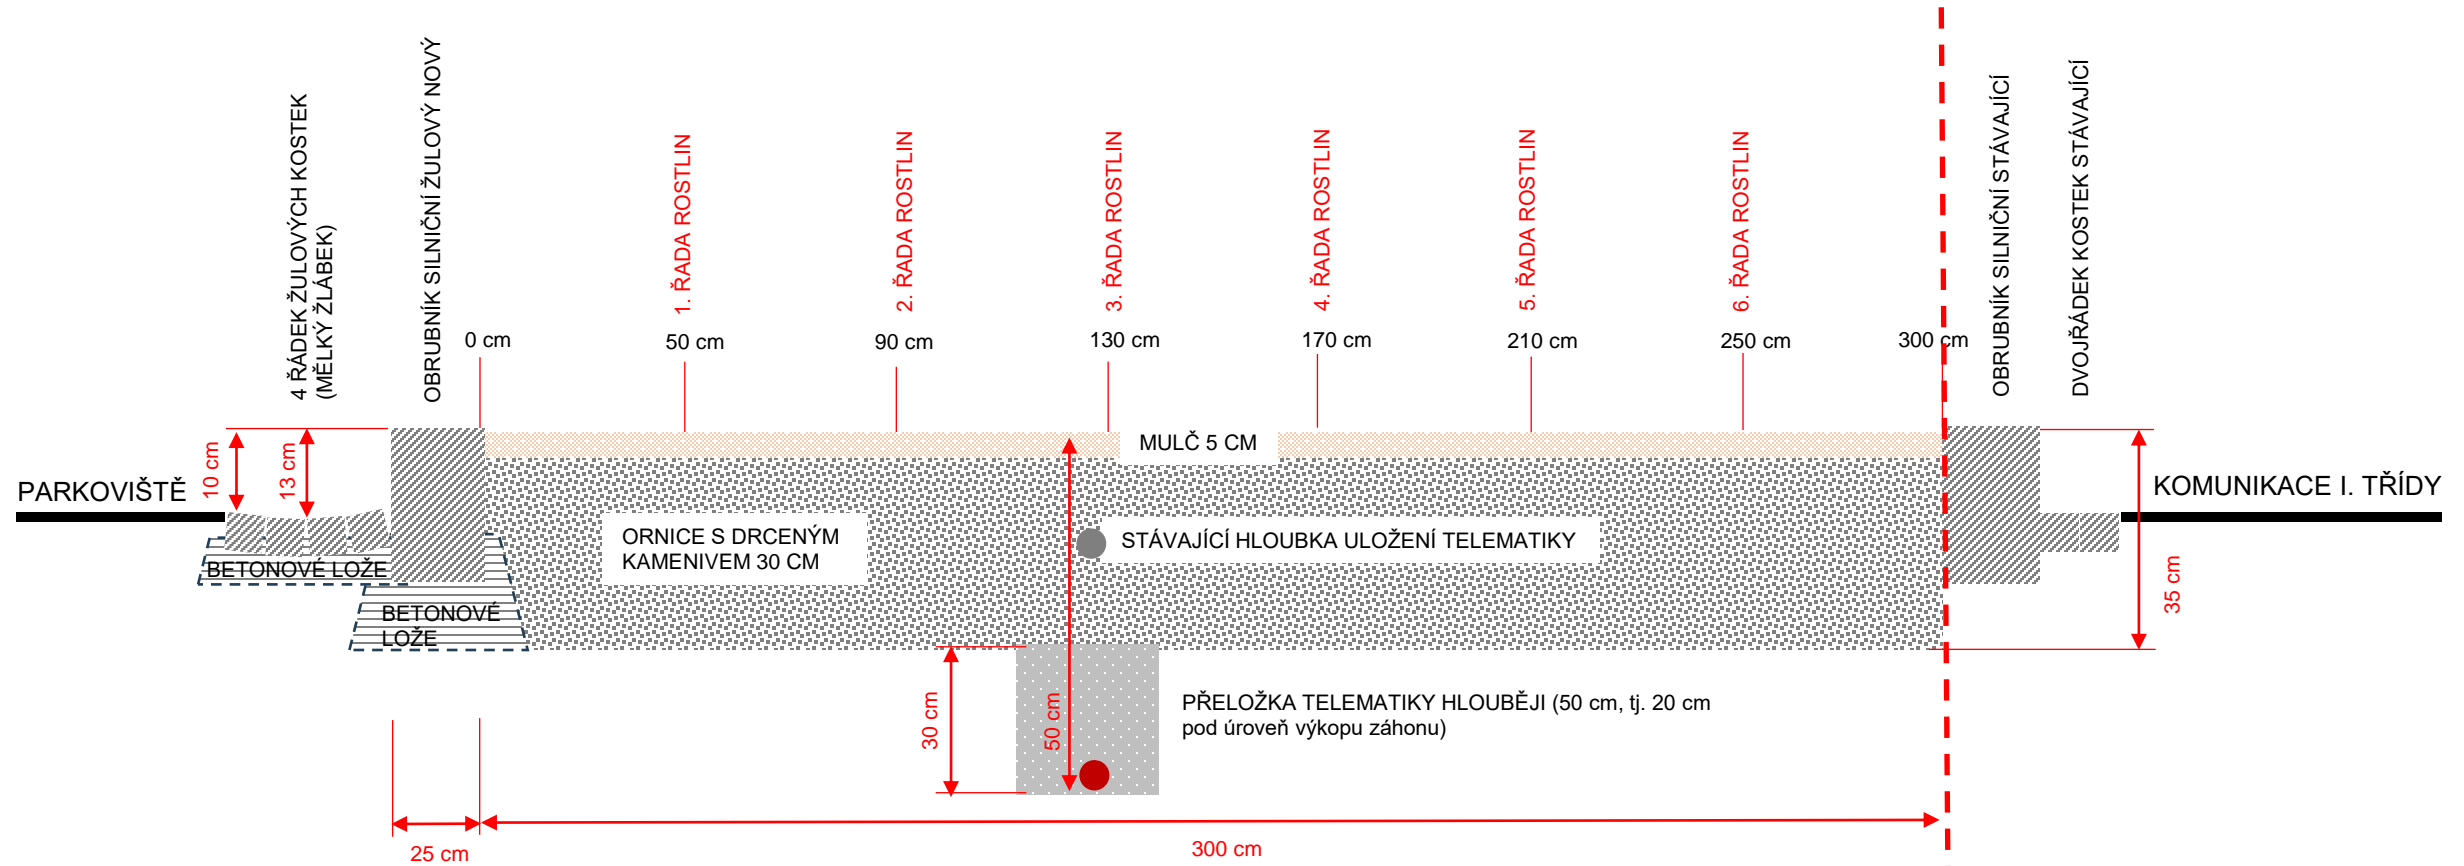

Název projektu:	VÝSADBA IZOLAČNÍ ZELENĚ NA PARKOVIŠTI NÁMĚSTÍ SVOBODY
Výkres:	NÁVRH ÚPRAV – PŘÍČNÝ ŘEZ ZÁHONEM
Žadatel:	Statutární město Opava
K.ú.:	Opava-Předměstí
Parcelní čísla:	3027
Zpracoval:	[REDACTED]
Datum zpracování:	08-12.2023
Formát:	A4
Měřítko:	[REDACTED]


7b VÝSADBA IZOLAČNÍ ZELENĚ NA PARKOVIŠTI NÁMĚSTÍ SVOBODY V OPAVĚ

OSAZOVACÍ PLÁN – 2. MALÝ ZÁHON

 

ČTVEREC 1,5 x 1,5 m

PLATAN STÁVAJÍCÍ
(VÍCEKMEN)

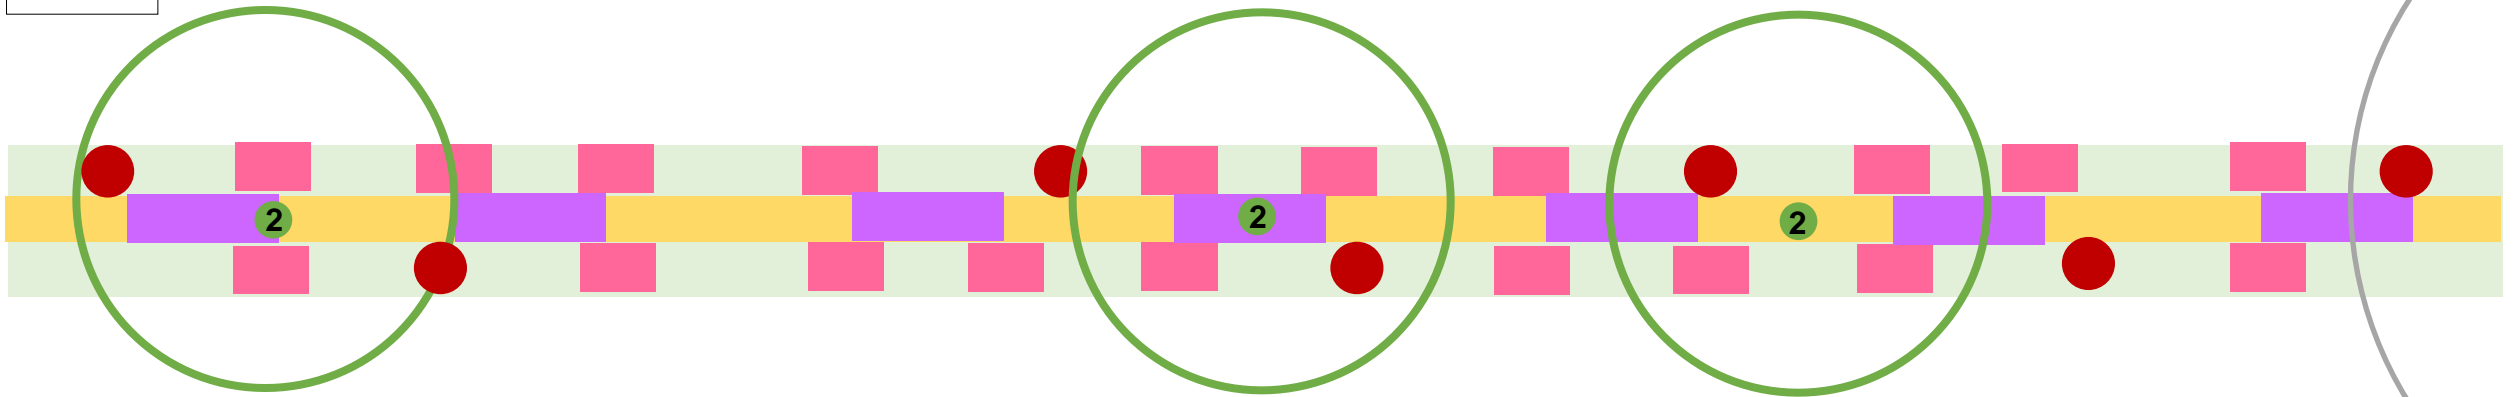


STROMY – 3 ks (spon 7 m), obvod kmínku 18/20 cm, kotvení za zemní bal



2. *Cercis canadensis*, 3 ks


TRVALKY A TRÁVY - 240 ks (barva dle květu), spon 40x40 cm, 38 m²

 *Gaura lindheimeri* 'Snowbird', 70 ks, 2x 1 řada + *Pennisetum* 'Hameln', 60 ks (vtroušeně mezi Gaury)

 *Verbena bonariensis*, 40 ks, 2 řady (střed záhonu)


 
 *Echinacea purpurea* 'Magnus', 40 ks, po skupinách vtroušeně mezi svícníky

 *Calamagrostis acutiflora* 'Karl Foerster', 70 ks, 2 řady (střed záhonu)

 *Penstemon* 'Husker Red Strain', 20 ks, vtroušeně mezi svícníky po 2-3 ks

Obdobný trvalkový záhon se stromy (svitely) mezi komunikací a chodníkem v Kopřivnici – v místě původní zpevněné plochy
foto 08/2023, výsadba 06/2022




Název projektu:	VÝSADBA IZOLAČNÍ ZELENĚ NA PARKOVIŠTI NÁMĚSTÍ SVOBODY
Výkres:	OSAZOVACÍ PLÁN – MALÝ ZÁHON
Žadatel:	Statutární město Opava
K.ú.:	Opava-Předměstí
Parcelní čísla:	3027
Zpracoval:	
Datum zpracování:	08-12.2023
Formát:	A4
Měřítko:	

7b VÝSADBA IZOLAČNÍ ZELENĚ NA PARKOVIŠTI NÁMĚSTÍ SVOBODY V OPAVĚ

SCHÉMA ŘEŠENÍ ÚPRAV – 2. MALÝ ZÁHON

CELKOVÉ ŘEŠENÍ ÚPRAV (PŘÍČNÝ ŘEZ „B“)

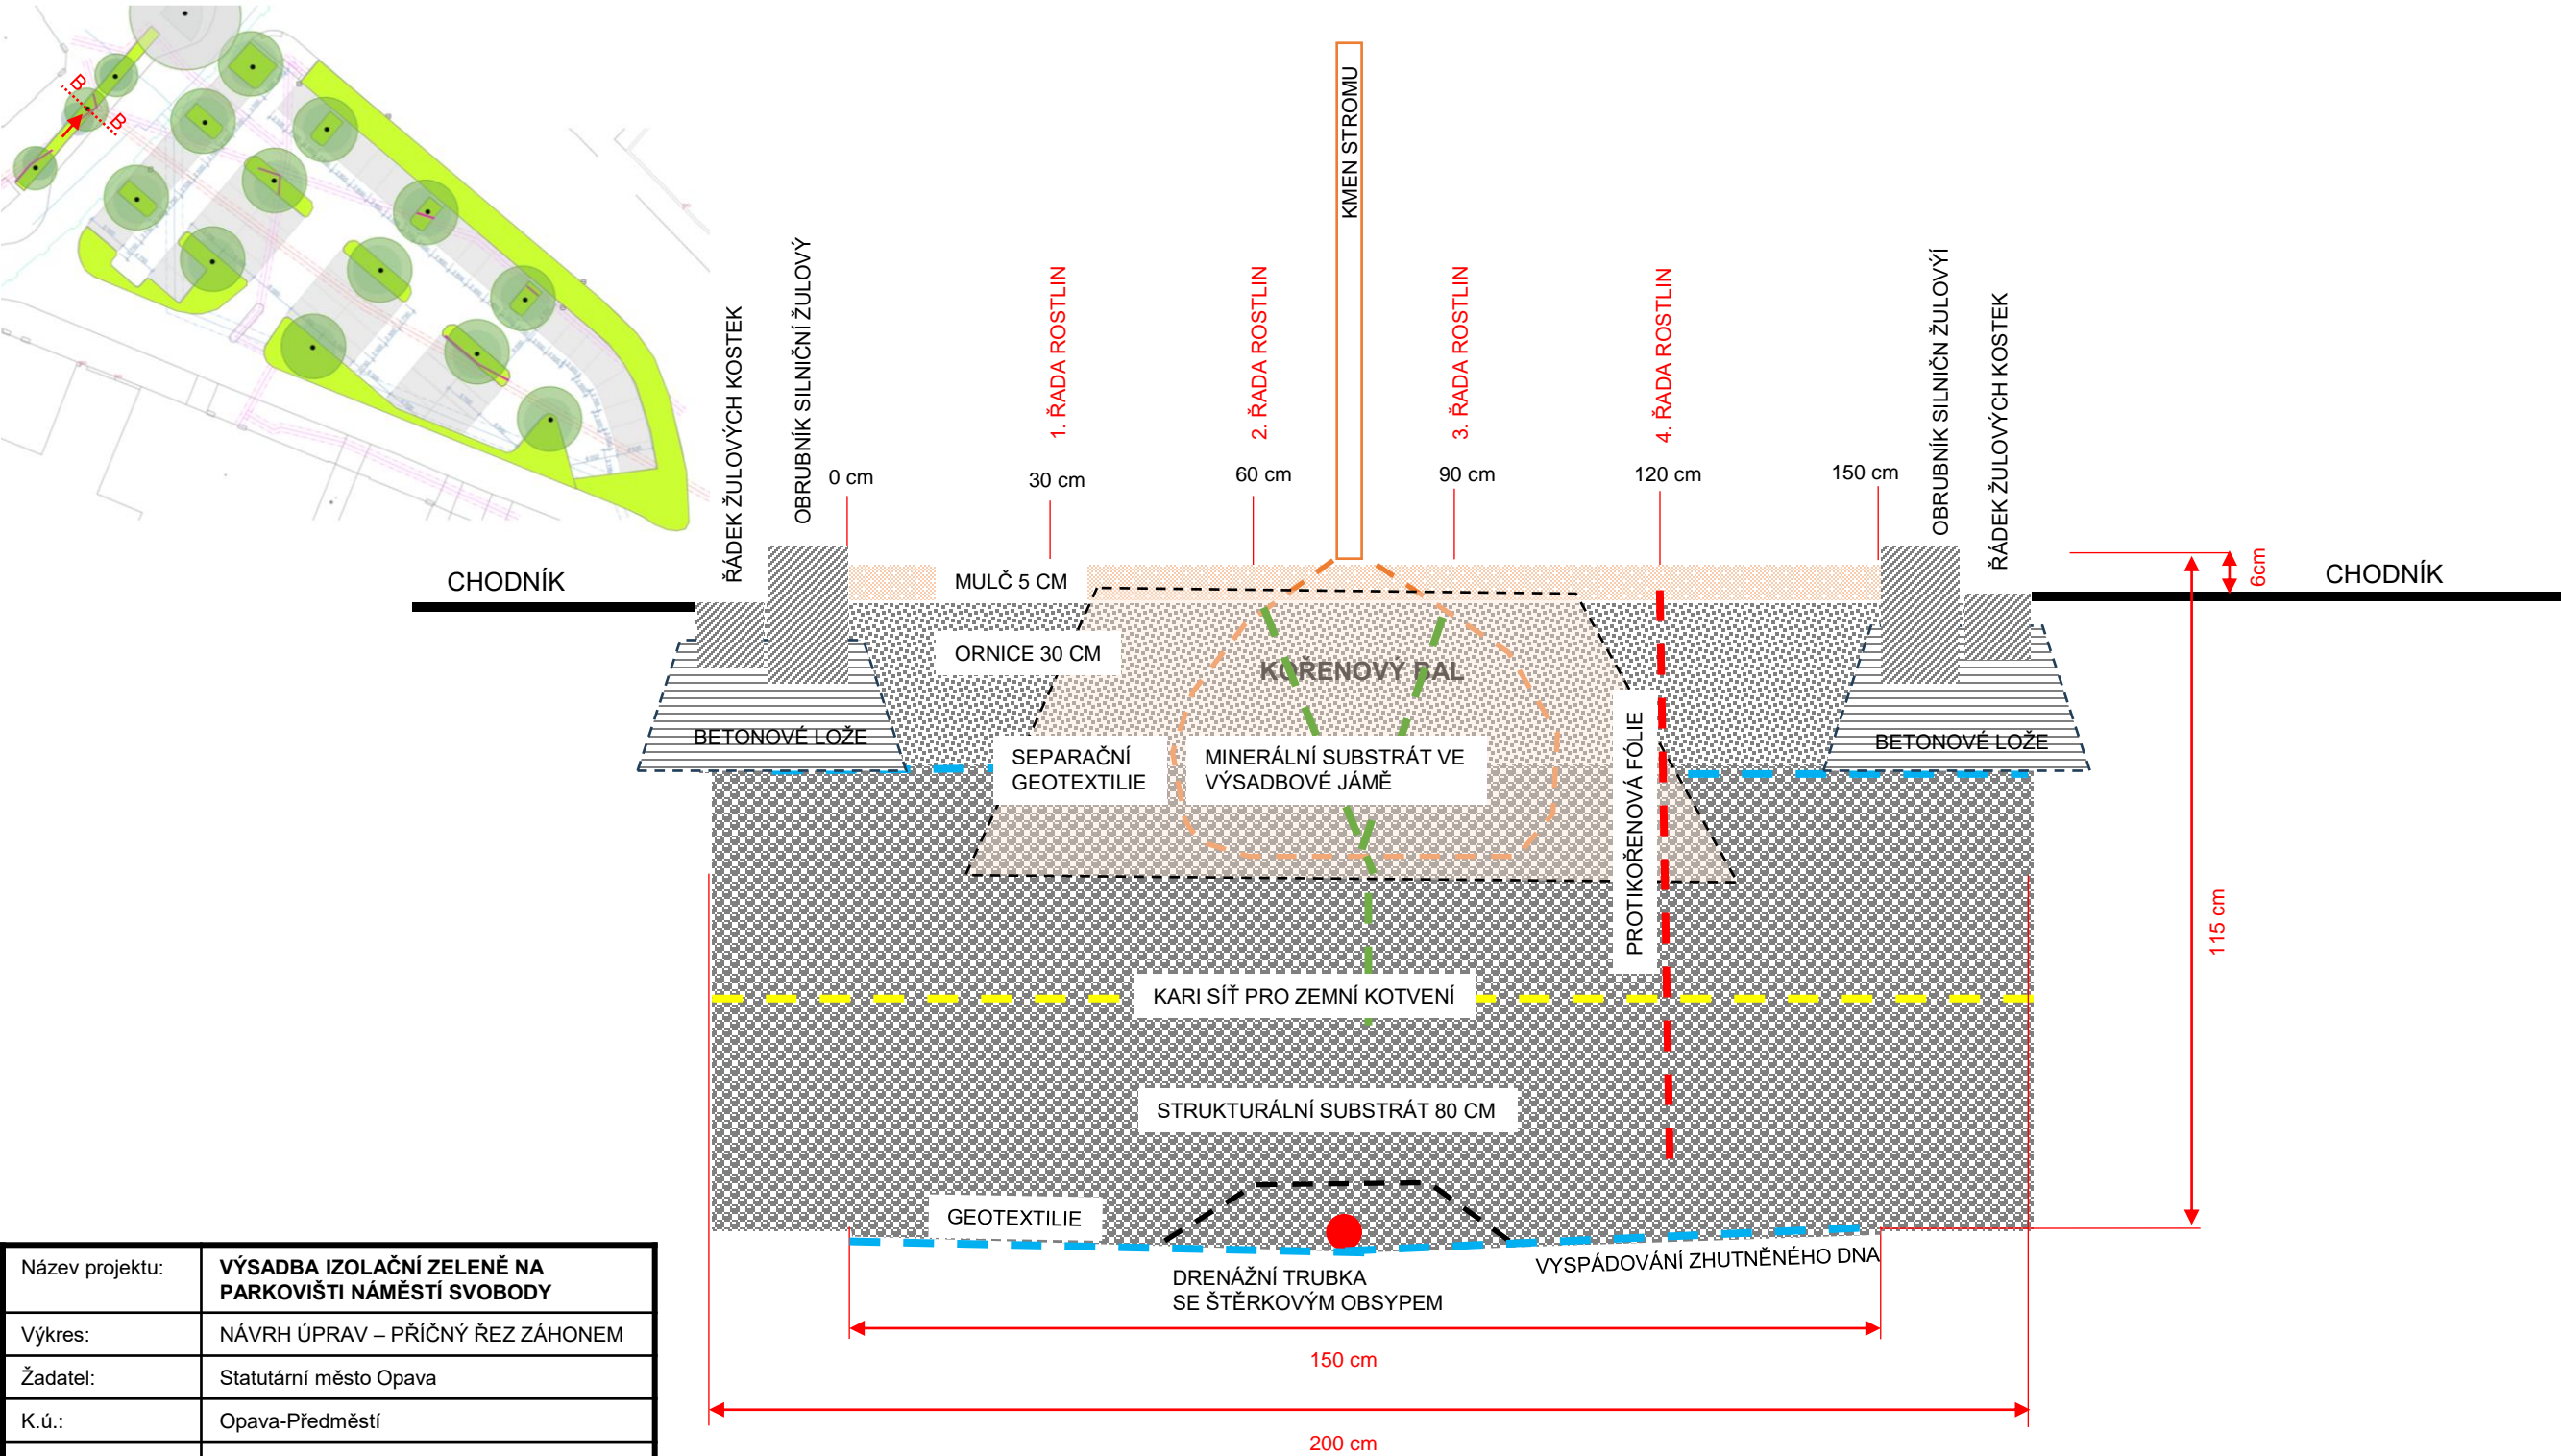


Název projektu:	VÝSADBA IZOLAČNÍ ZELENĚ NA PARKOVIŠTI NÁMĚSTÍ SVOBODY
Výkres:	NÁVRH ÚPRAV – PŘÍČNÝ ŘEZ ZÁHONEM
Žadatel:	Statutární město Opava
K.ú.:	Opava-Předměstí
Parcelní čísla:	3027
Zpracoval:	[REDACTED]
Datum zpracování:	08-12.2023
Formát:	A4
Měřítko:	[REDACTED]

7c

VÝSADBA IZOLAČNÍ ZELENĚ NA PARKOVIŠTI NÁMĚSTÍ SVOBODY V OPAVĚ OSAZOVACÍ PLÁN – 3. ZELEŇ V PARKOVIŠTI

M 1:400

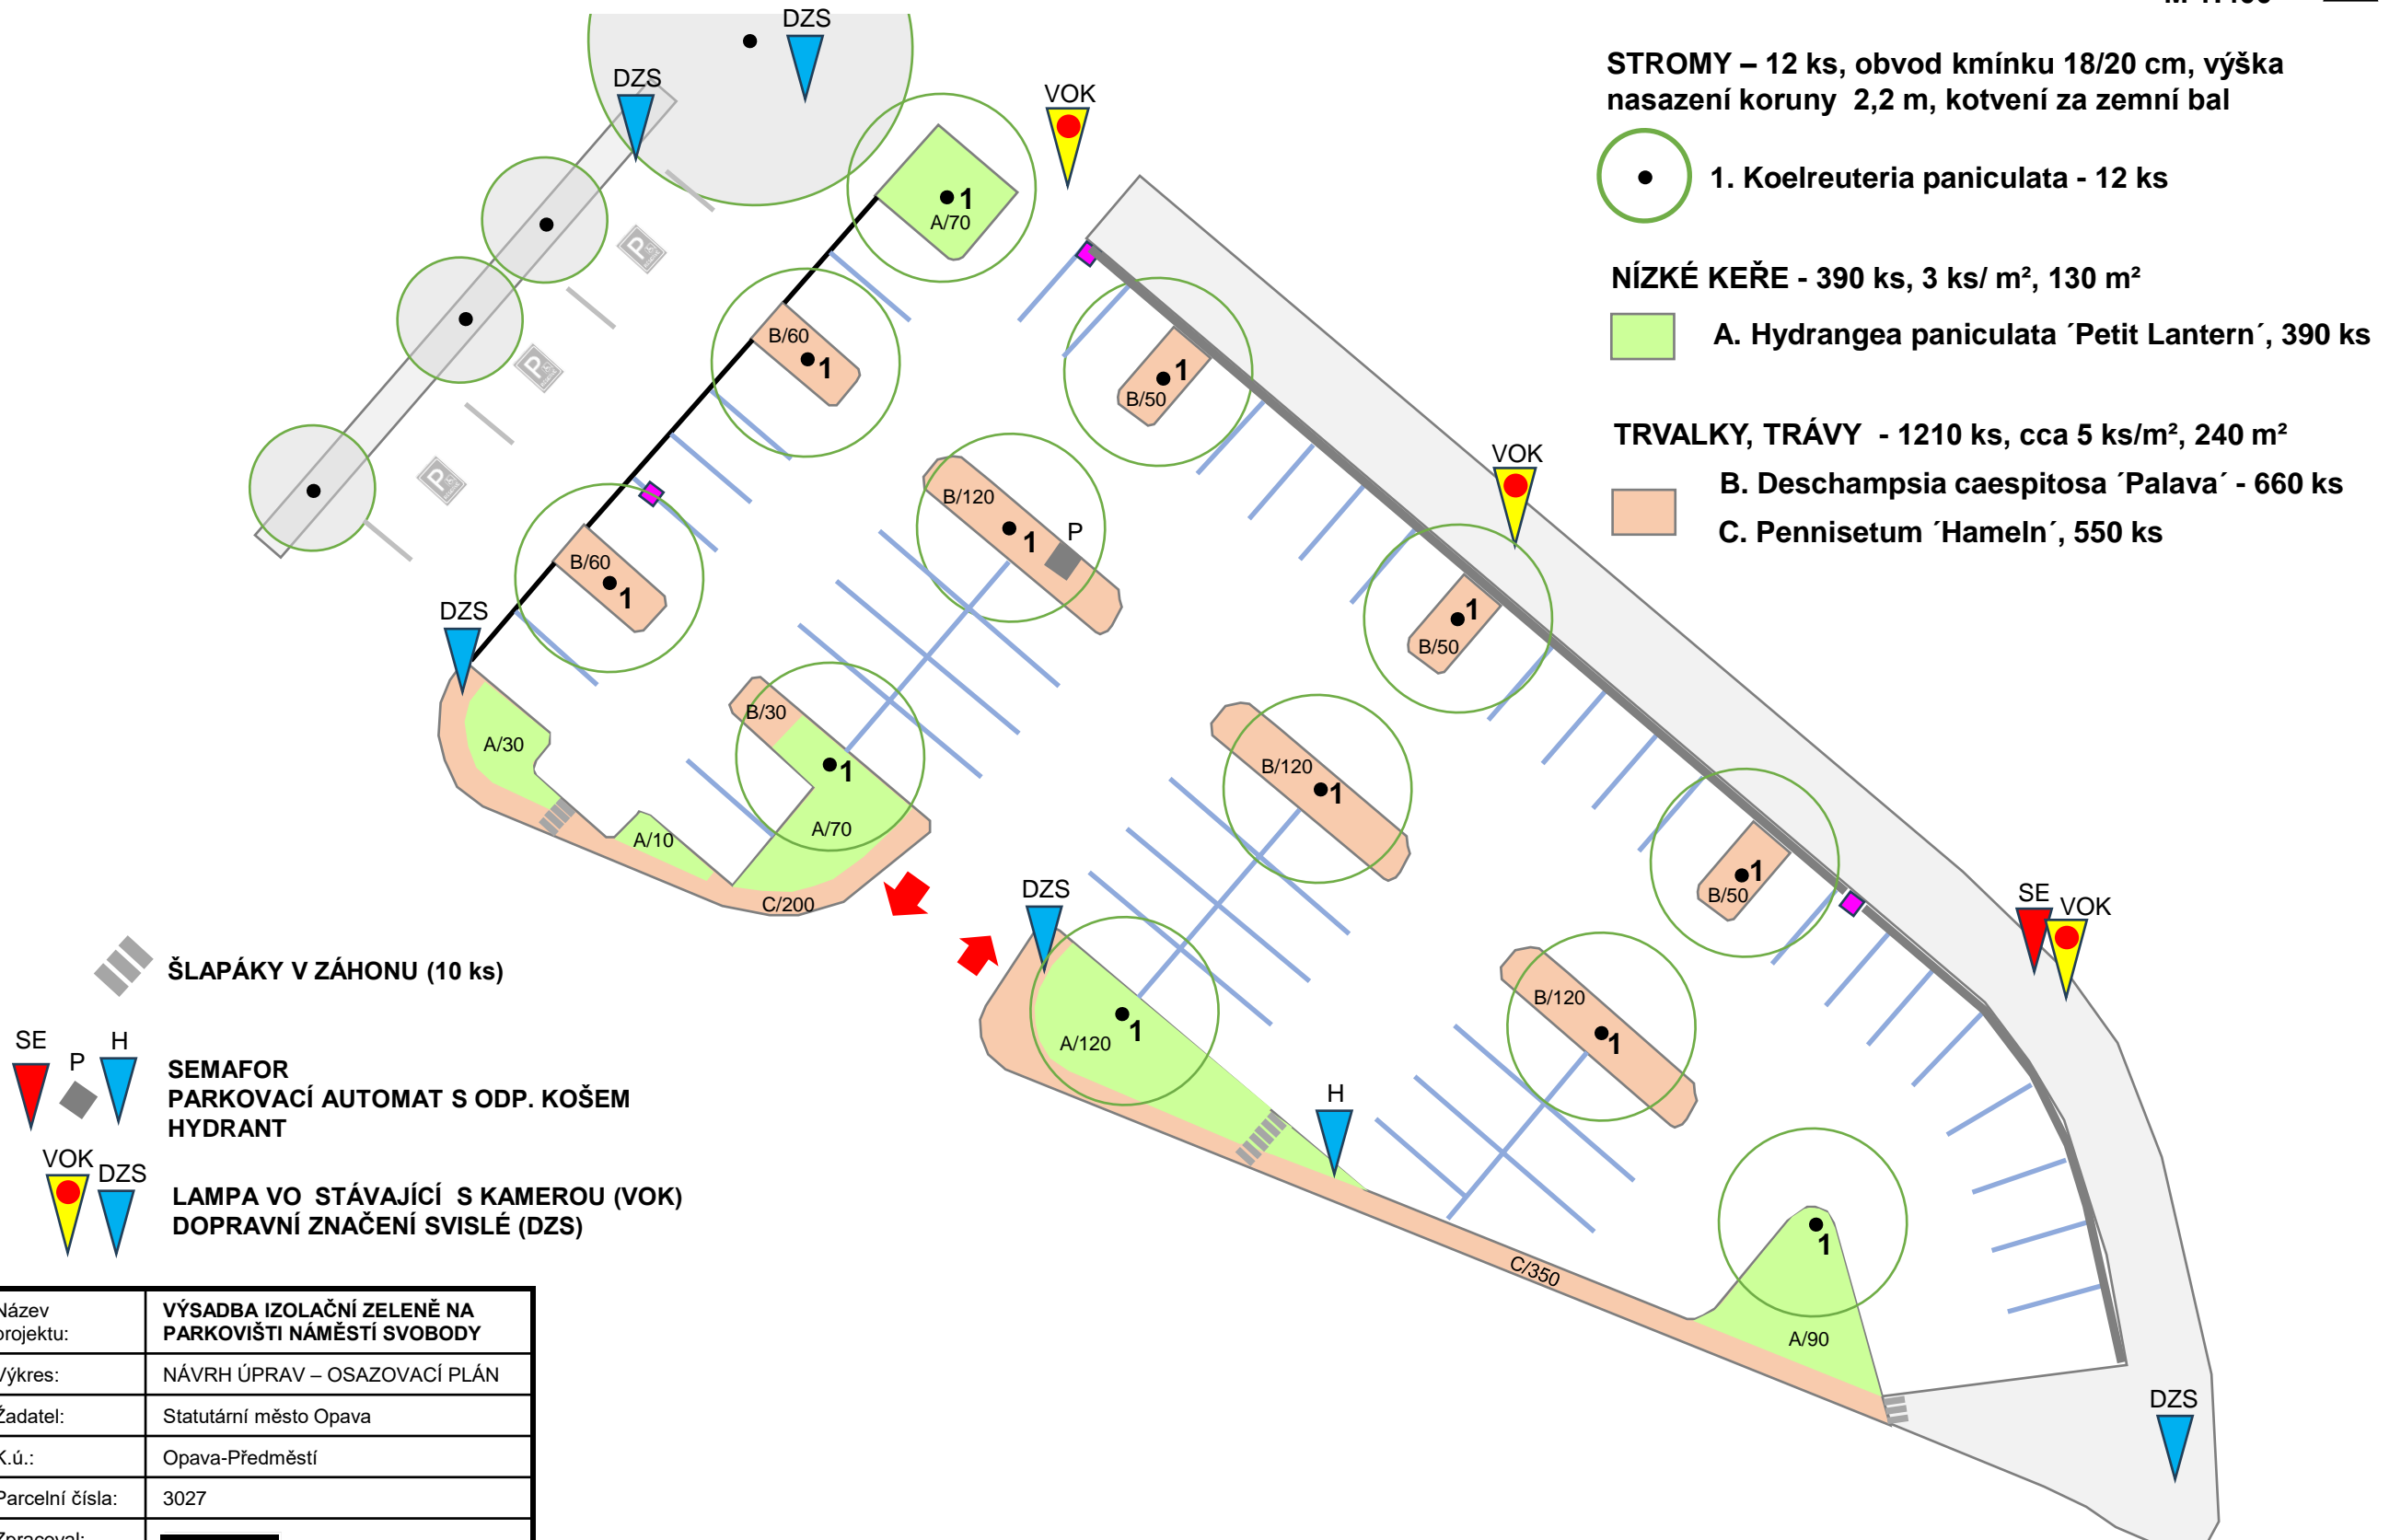

- STROMY – 12 ks, obvod kmínku 18/20 cm, výška nasazení koruny 2,2 m, kotvení za zemní bal**
- 1. Koelreuteria paniculata - 12 ks
- NÍZKÉ KEŘE - 390 ks, 3 ks/ m², 130 m²**
- A. Hydrangea paniculata 'Petit Lantern', 390 ks
- TRVALKY, TRÁVY - 1210 ks, cca 5 ks/m², 240 m²**
- B. Deschampsia caespitosa 'Palava' - 660 ks
 - C. Pennisetum 'Hameln', 550 ks


- ▨ ŠLAPÁKY V ZÁHONU (10 ks)
- SE P H SEMAFOR PARKOVACÍ AUTOMAT S ODP. KOŠEM HYDRANT
- VOK DZS LAMPA VO STÁVAJÍCÍ S KAMEROU (VOK) DOPRAVNÍ ZNAČENÍ SVISLÉ (DZS)

Název projektu:	VÝSADBA IZOLAČNÍ ZELENĚ NA PARKOVIŠTI NÁMĚSTÍ SVOBODY
Výkres:	NÁVRH ÚPRAV – OSAZOVACÍ PLÁN
Žadatel:	Statutární město Opava
K.ú.:	Opava-Předměstí
Parcelní čísla:	3027
Zpracoval:	██████████
Datum zpracování:	08-12.2023
Formát:	A4
Měřítko:	1:400

7c VÝSADBA IZOLAČNÍ ZELENĚ NA PARKOVIŠTI NÁMĚSTÍ SVOBODY V OPAVĚ

SCHÉMA ŘEŠENÍ ÚPRAV – 3. ZELEŇ V PARKOVIŠTI

CELKOVÉ ŘEŠENÍ ÚPRAV OSTRŮVKŮ SE STROMY (PŘÍČNÝ ŘEZ „C“)

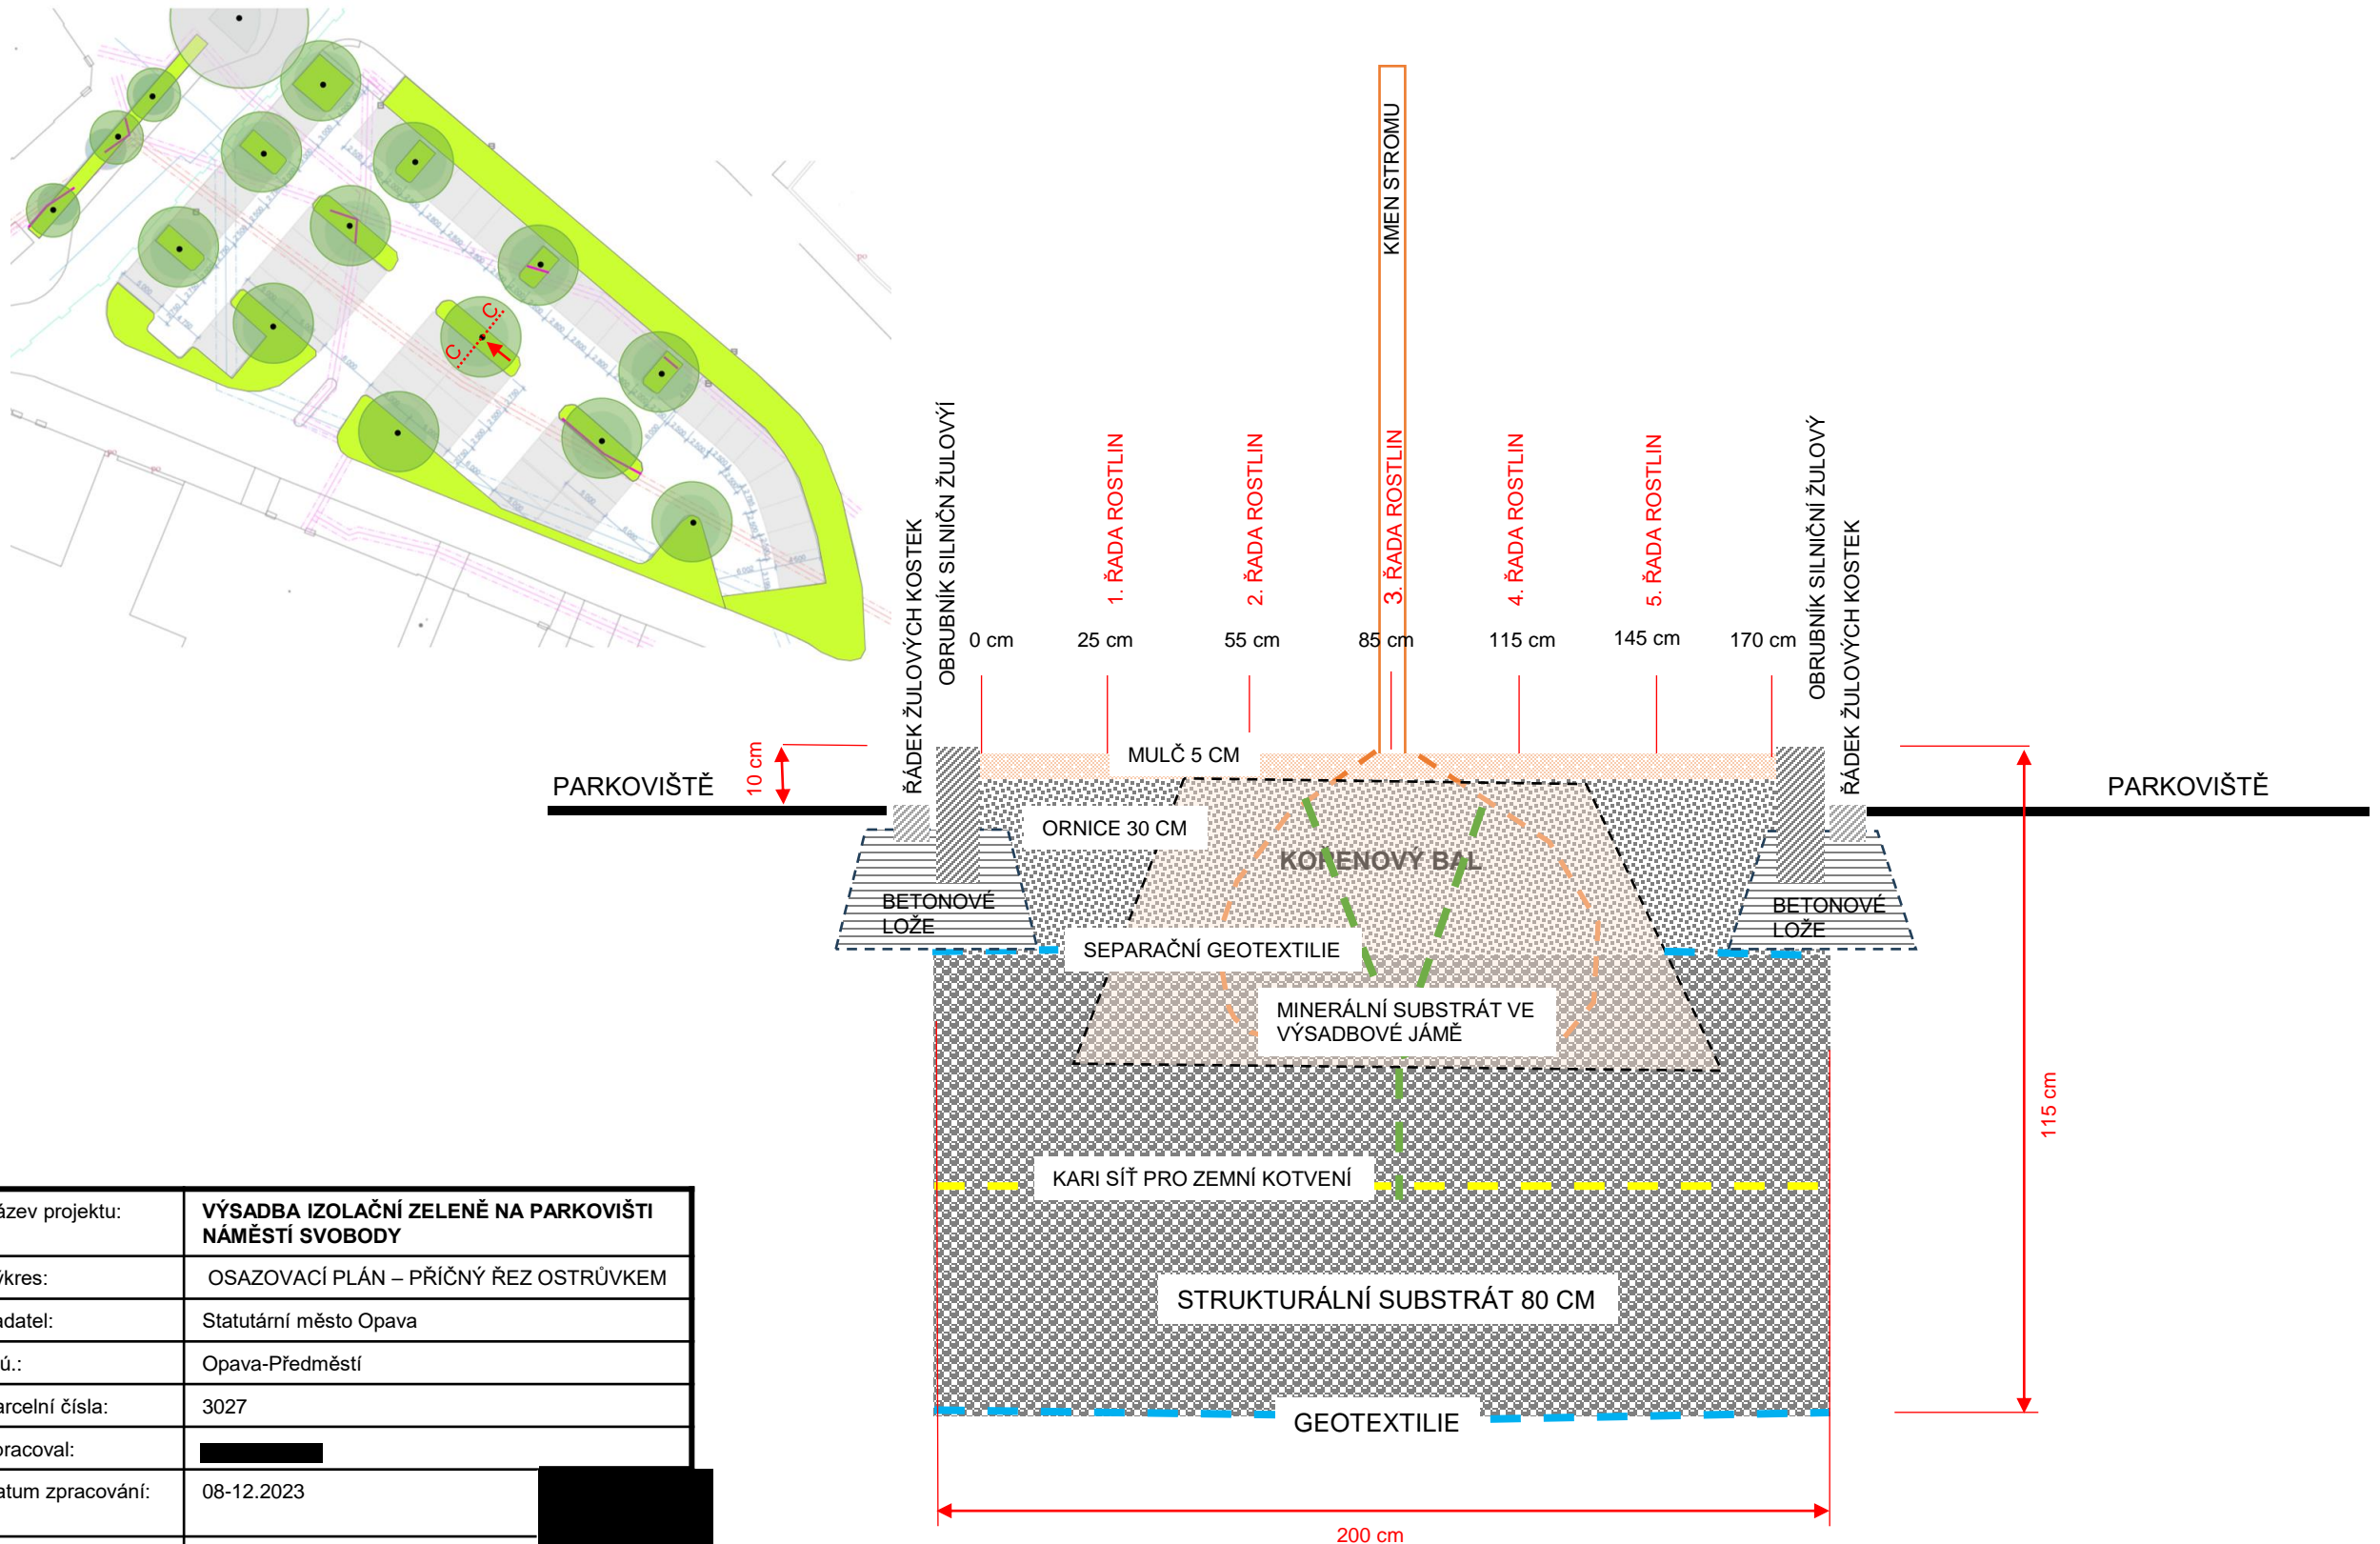


Název projektu:	VÝSADBA IZOLAČNÍ ZELENĚ NA PARKOVIŠTI NÁMĚSTÍ SVOBODY
Výkres:	OSAZOVACÍ PLÁN – PŘÍČNÝ ŘEZ OSTRŮVKEM
Žadatel:	Statutární město Opava
K.ú.:	Opava-Předměstí
Parcelní čísla:	3027
Zpracoval:	██████████
Datum zpracování:	08-12.2023
Formát:	A4
Měřítko:	██████████


7c VÝSADBA IZOLAČNÍ ZELENĚ NA PARKOVIŠTI NÁMĚSTÍ SVOBODY V OPAVĚ

SCHÉMA ŘEŠENÍ ÚPRAV – 3. ZELEŇ V PARKOVIŠTI

CELKOVÉ ŘEŠENÍ ÚPRAV ZASAKOVACÍHO ZÁHONU

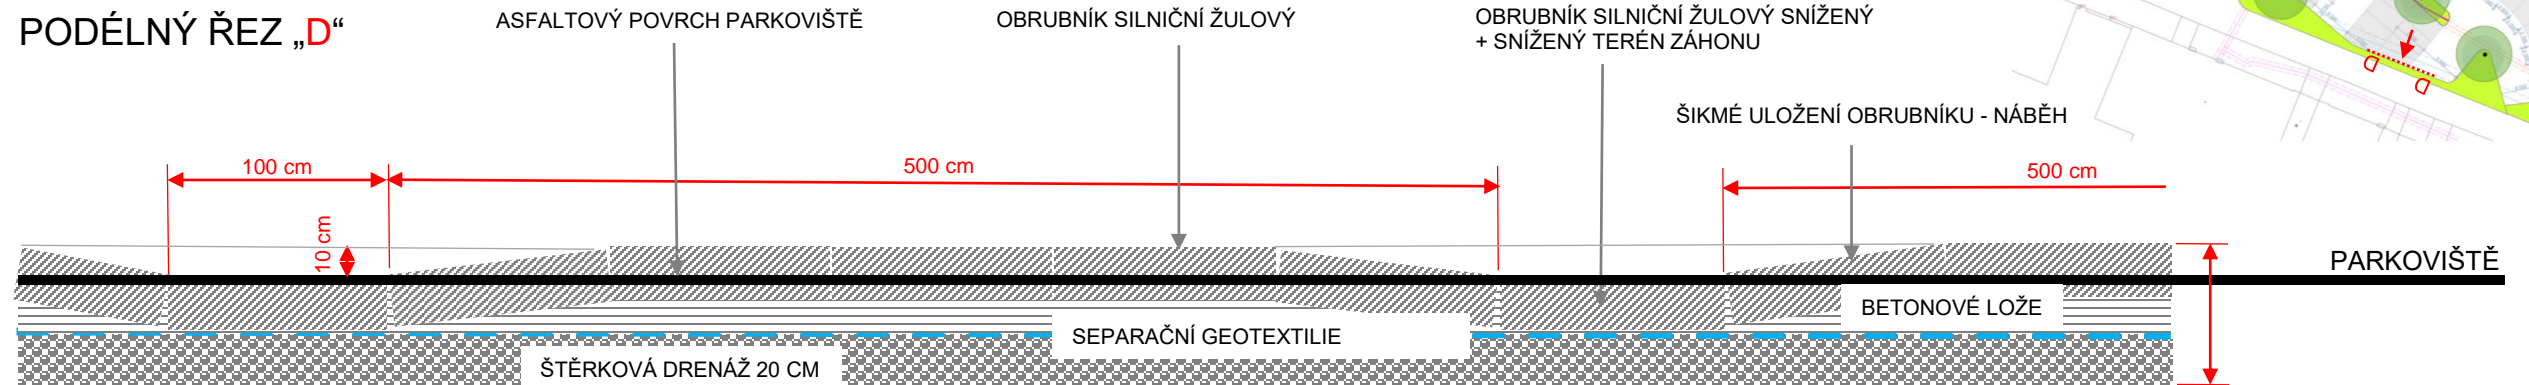

PŘÍČNÝ ŘEZ „E“ V MÍSTĚ SNÍŽENÉHO OBRUBNÍKU

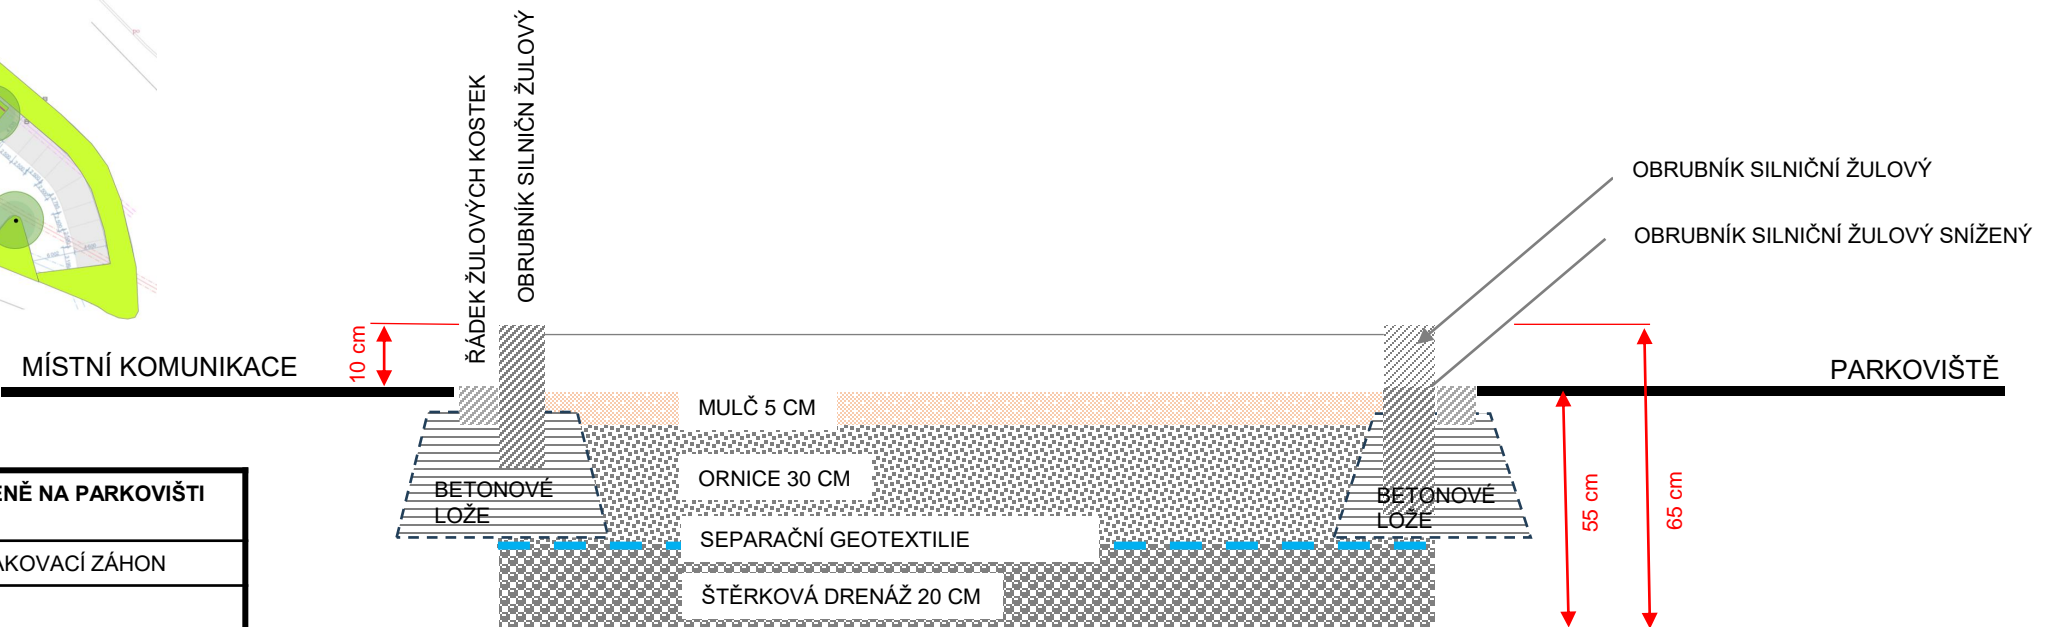

Název projektu:	VÝSADBA IZOLAČNÍ ZELENĚ NA PARKOVIŠTI NÁMĚSTÍ SVOBODY
Výkres:	OSAZOVACÍ PLÁN – ZASAKOVACÍ ZÁHON
Žadatel:	Statutární město Opava
K.ú.:	Opava-Předměstí
Parcelní čísla:	3027
Zpracoval:	[REDACTED]
Datum zpracování:	08-12.2023
Formát:	A4
Měřítko:	[REDACTED]

8

VÝSADBA IZOLAČNÍ ZELENĚ NA PARKOVIŠTĚ NÁMĚSTÍ SVOBODY V OPAVĚ SORTIMENT POUŽITÝCH ROSTLIN A MATERIÁLU

1. ROSTLINY

STROMY



Koelreuteria paniculata (svitel)



Cercis canadensis (zmarlika)

TRVALKY A OKRASNÉ TRÁVY, NÍZKÉ KEŘE



Hydrangea paniculata 'Petit Lantern' (hortenzie latnatá)



Pennisetum 'Hameln' (dochan)



Verbena bonariensis (sporýš)



Gaura lindheimeri (svícník)



Calamagrostis acutiflora 'Karl Foerster' (třtina)



Penstemon 'Husker Red Strain' (dračík)



Echinacea purpurea 'Magnus' (třapatka)



Deschampsia caespitosa 'Palava' (metlice)

2. MATERIÁL

MULČ PRO TRVALKY, TRÁVY

(ve vrstvě 5 cm)



Drcené kamenivo frakce 4/8 mm šedé
(např. lom Jakubčovice nad Odrou)

OBRUBNÍKY



Žulový silniční obrubník rovný 1 m



Žulový obrubník obloukový

PROTIKOŘENOVÁ FÓLIE



SUBSTRÁTY (STRUKTURÁLNÍ, MINERÁLNÍ, ORNICE)



Strukturální substrát (drcené kamenivo nevápenaté 36/60 mm, biouhel, kompost)



Minerální substrát (ornice, drcené kamenivo 4/8 + 8/16 mm, kompost, hydrogel)



Černozemní ornice

SEPARAČNÍ GEOTEXILIE

300 g/m² (58 m²)



9

VÝSADBA IZOLAČNÍ ZELENĚ NA PARKOVIŠTI NÁMĚSTÍ SVOBODY V OPAVĚ
FOTO SOUČASNÉHO STAVU

PARKOVACÍ AUTOMAT S ODPADKOVÝM KOŠEM



9

VÝSADBA IZOLAČNÍ ZELENĚ NA PARKOVIŠTI NÁMĚSTÍ SVOBODY V OPAVĚ

FOTO SOUČASNÉHO STAVU

DOČASNÝ ŠTĚRKOVÝ OSTRŮVEK U VJEZDU



9

VÝSADBA IZOLAČNÍ ZELENĚ NA PARKOVIŠTI NÁMĚSTÍ SVOBODY V OPAVĚ FOTO SOUČASNÉHO STAVU

KOVOVÉ ZÁBRANY OHRANIČUJÍCÍ PARKOVIŠTĚ



10a VÝSADBA IZOLAČNÍ ZELENĚ NA PARKOVIŠTI NÁMĚSTÍ SVOBODY V OPAVĚ

SVISLÉ DOPRAVNÍ ZNAČENÍ – VELKÝ ZÁHON



10b VÝSADBA IZOLAČNÍ ZELENĚ NA PARKOVIŠTI NÁMĚSTÍ SVOBODY V OPAVĚ SVISLÉ DOPRAVNÍ ZNAČENÍ – MALÝ ZÁHON



10c

VÝSADBA IZOLAČNÍ ZELENĚ NA PARKOVIŠTI NÁMĚSTÍ SVOBODY V OPAVĚ SVISLÉ DOPRAVNÍ ZNAČENÍ – ZELEŇ V PARKOVIŠTI

