


NÁVRH INTERIÉRU—OBECNÍ DŮM—POVRCHÉ ÚPRAVY, PRVKY VNITŘNÍHO VYBAVENÍ

WC MUŽI
PŮDORYS

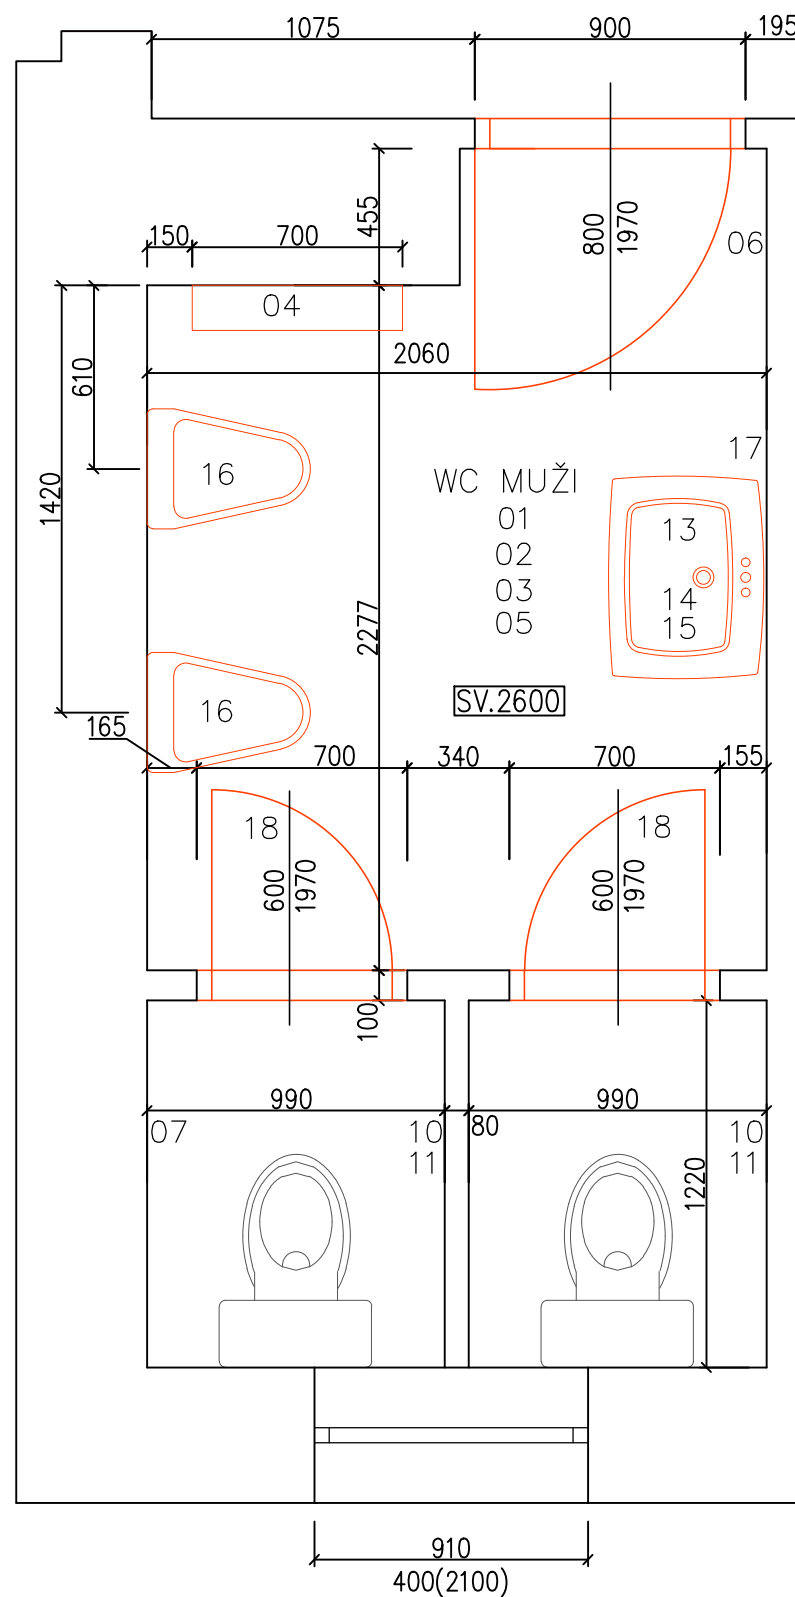

LEGENDA ZNAČENÍ


- OBVODOVÉ ZDIVO
- - - STÁVAJÍCÍ KONSTRUKCE NAD ŘEZEM
- STÁVAJÍCÍ VYBAVENÍ—VIDITELNÁ HRANA
- - - STÁVAJÍCÍ VYBAVENÍ—ZKRYTÁ HRANA

01—PODHLÉD—STÁVAJÍCÍ



MATERIÁL: SDK
PLOŠNÝ
BARVA: BÍLÁ

02—POVRCHOVÁ ÚPRAVA STĚN

 

BARVA: BÍLÁ
ODOLNÁ
OTĚRUVZDORNÁ
VÝMALBA

03—PODLAHOVÁ KRYTINA



MATERIÁL: DLAŽBA
ROZMĚR: 300x1200mm
DEKOR: DŘEVO
BARVA: SV.HNĚDÁ
SPÁROVACÍ HMOTA:
BÉŽOVÁ

04—ODKLÁDACÍ PULT



MATERIÁL: LAMINÁT
BARVA: BÍLÁ/MAT
ROZMĚR: 150x700x36mm




KONZOLE
MATERIÁL: POZINK.OCEL
BARVA: STŘÍBRNÁ/MAT
ROZMĚR: 100x200x15mm

05—PŘISAZENÉ LED SVÍTIDLO




MATERIÁL: KOV/PLAST
BARVA: BÍLÁ
ROZMĚR: 300x1200x40mm

06—VYPÍNAČE, ZÁSUVKY

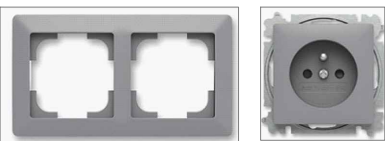

BARVA: ŠEDÁ

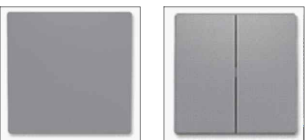

07—MADLO



MATERIÁL: DŘEVO/KOV
TYP: POSUVNÉ
NA KOLEJNICI
BARVA KŘIDLA: OŘECH
ROZMĚR DVEŘÍ:
1350/2950
BARVA KOVÁNÍ: ČERNÁ
KOVÁNÍ: MADLO—MADLO

08—DÁVKOVAČ TEKUTÉHO MÝDLA



MATERIÁL: NEREZ
ROZMĚR: 150x98x110mm
BARVA: STŘÍBRNÁ/MAT

09—ZÁSOBNÍK NA PAPIROVÉ RUČNÍKY



MATERIÁL: NEREZ
ROZMĚR: 342x261x133mm
BARVA: STŘÍBRNÁ/MAT

10—ZÁSOBNÍK TOALETNÍHO PAPIRU



MATERIÁL: NEREZ
ROZMĚR: Ø 265x125mm
BARVA: STŘÍBRNÁ/MAT
UZAMYKATELNÝ

11—WC SET



MATERIÁL: NEREZ
TYP: NÁSTĚNNÁ
BARVA: STŘÍBRNÁ/MAT

12—ZRCADLO—NÁSTĚNNÉ



TYP: V RÁMU
BARVA RÁMU: BÍLÁ
ROZMĚR: 750x650mm

13—UMYVADLO



BARVA: BÍLÁ
TYP: ZÁVĚSNÉ, HRANATÉ
ROZMĚR: 545x450x160mm

14—VODOVODNÍ BATERIE



MATERIÁL: CHROM/MOSAZ
BARVA: CHROM/LESK
TYP: STOJÁNKOVÁ, PÁKOVÁ
ROZMĚR: 545x450x160mm

15—SIFÓN



MATERIÁL: CHROM/PLAST
BARVA: CHROM/LESK

16—PISOÁR



BARVA: BÍLÁ
TYP: ZÁVĚSNÝ, S RADIOVÝM
SENZOREM, SNTIVANDAL

17—ODPADKOVÝ KOŠ



MATERIÁL: NEREZ/PLAST
BARVA: NEREZ/LESK
OBJEM: 18L

18—DVEŘE



MATERIÁL: CPL LAMINÁT
TYP: PRAVÉ/PLNÉ
ZÁRUBNĚ: OCELOVÉ
BARVA: ŠEDÁ, RAL9006
DVEŘNÍ KŘÍDLO
BARVA: SV.TEPLÉ ŠEDÁ
KOVÁNÍ: KLIKA—KLIKA
MATERIÁL: KOV, KOLÍKOVÉ
BARVA: NEREZ/MAT

VYPRACOVAL: Simona MOLENDOVÁ

NÁZEV STAVBY: Opava—Držkovice

NÁZEV VÝKRESU: NÁVRH INTERIÉRU

OBECNÍ DŮM—WC MUŽI
—POVRCHOVÉ ÚPRAVY, PRVKY VNITŘNÍHO VYBAVENÍ

DATUM: 02/2025

MĚŘÍTKO: 1:25

Č.VÝKRESU:

D.1.1.06.

