



NÁVRH INTERIÉRU—OBECNÍ DŮM—POVRCHÉ ÚPRAVY, PRVKY VNITŘNÍHO VYBAVENÍ
CHODBA, ŠATNA
PŮDORYS

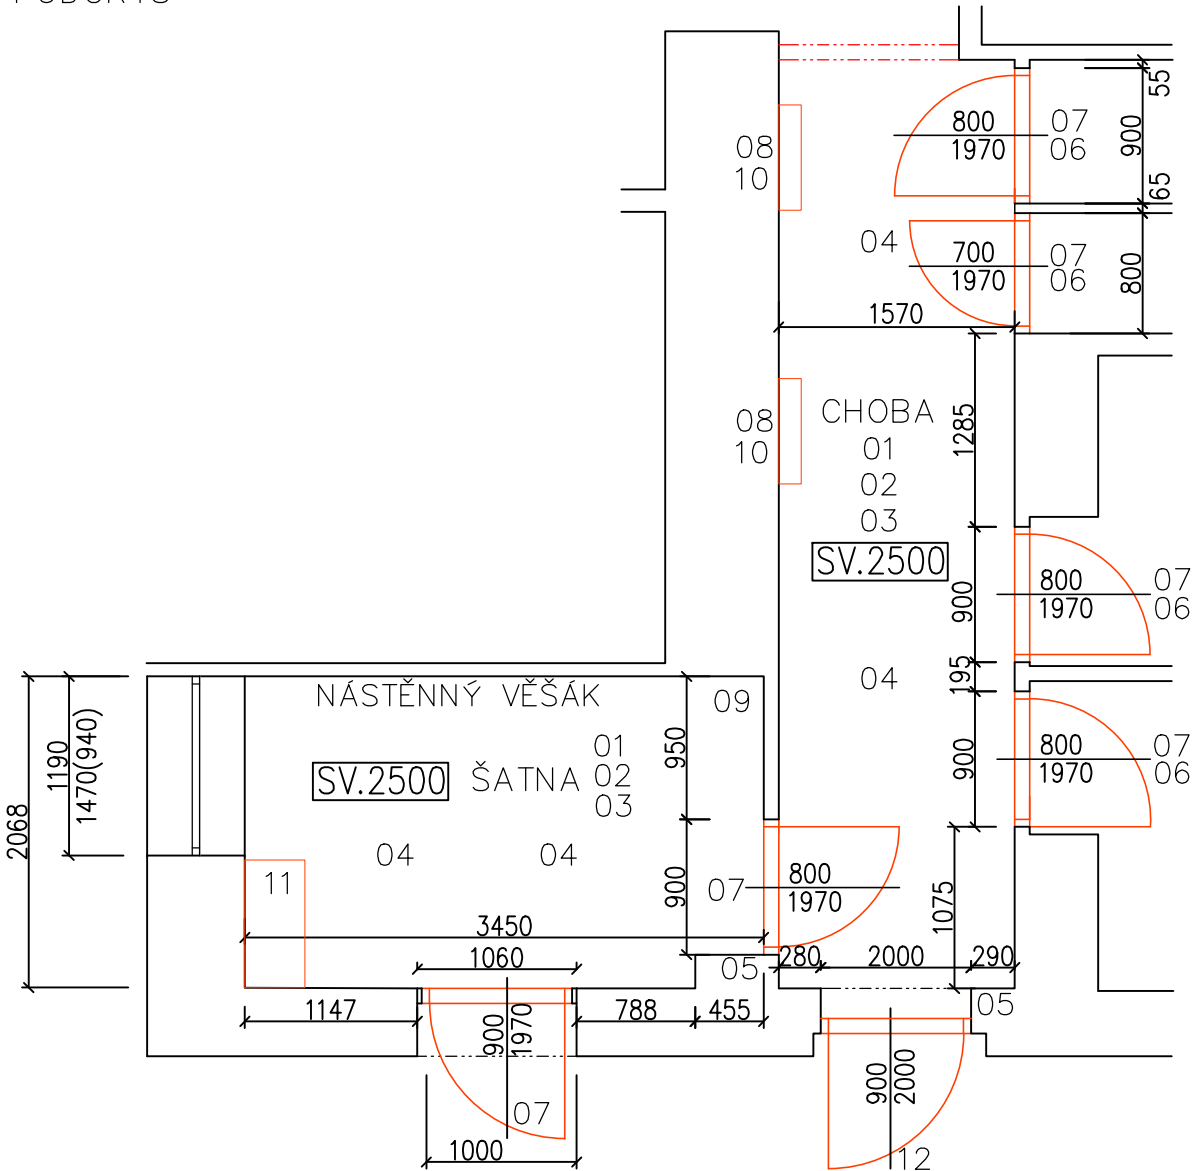

05—VYPÍNAČE, ZÁSUVKY
BARVA: ŠEDÁ

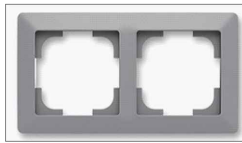

06—PIKTORAMY



MATERIÁL: KOV
BARVA: STŘÍBRNÁ/ČERNÁ
ROZMĚR: 80x80mm

LEGENDA ZNAČENÍ

- | | | | |
|-----------|------------------------------------|-----------|------------------------------|
| — | OBVODOVÉ ZDIVO | - - - - - | NOVÁ KONSTRUKCE NAD ŘEZEM |
| - - - - - | STÁVAJÍCÍ KONSTRUKCE NAD ŘEZEM | — | NOVÝ NÁBYTEK—VIDITELNÁ HRANA |
| — | STÁVAJÍCÍ VYBAVENÍ—VIDITELNÁ HRANA | - - - - - | NOVÝ NÁBYTEK—HRANA NAD ŘEZEM |
| - - - - - | STÁVAJÍCÍ VYBAVENÍ—ZKRYTÁ HRANA | - - - - - | NOVÝ NÁBYTEK—ZKRYTÁ HRANA |

01—PODHLÉD



MATERIÁL: SDK
TYP: PLOŠNÝ
BARVA: BÍLÁ

02—POVRCHOVÁ ÚPRAVA STĚN



BARVA: BÍLÁ
ODOLNÁ
OTĚRUVZDORNÁ
VÝMALBA

03—PODLAHOVÁ KRYTINA



MATERIÁL: DLAŽBA
ROZMĚR: 600x600mm
DEKOR: BETON
BARVA: SV.ŠEDÁ
SPÁR.HMOTA: ŠEDÁ

04—PŘISAZENÉ LED SVÍTIDLO




MATERIÁL:
KOV/PLAST
BARVA: ČERNÁ
ROZMĚR:
280x280x50mm

07—DVEŘE VČ. ZÁRUBNĚ



MATERIÁL: CPL LAMINÁT
TYP: PRAVÉ/PLNÉ
ZÁRUBNĚ: OBLOŽKOVÁ
DVEŘNÍ KŘÍDLO,
BARVA: SV.TEPLÉ ŠEDÁ
KOVÁNÍ: KLIKA—KLIKA
TYP: ROZETOVÝ/HRANATÝ
MATERIÁLÍ: KOV
BARVA: NEREZ/MAT
ZÁMEK: FAB.

08—ZRCADLO—NÁSTĚNNÉ

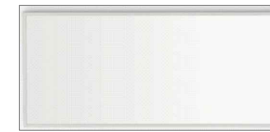

TYP: V RÁMU
BARVA RÁMU: BÍLÁ
ROZMĚR: 1500x650mm

09—ODPADKOVÝ KOŠ



MATERIÁL: NEREZ/PLAST
BARVA: NEREZ/LESK
OBJEM: 18L

10—ODKLÁDACÍ PULT



MATERIÁL: LAMINÁT
BARVA: BÍLÁ/MAT
ROZMĚR: 150x700x36mm



KONZOLE
MATERIÁL: POZINK.OCEL
BARVA: STŘÍBRNÁ/MAT
ROZMĚR: 100x200x15mm

11—ZASEDACÍ STŮL



MATERIÁL: LAMINÁT
DEKOR: DUB—
KANSAS HNĚDÝ
ROZMĚR: 1400x800mm
PODNOŽ—STÁVAJÍCÍ
MATERIÁL: KOV
BARVA: STŘÍBRNÁ/MAT



12—DVEŘE VCHODOVÉ VČ.ZÁRUBNĚ—ZADNÍ



MATERIÁL: MASIV
BARVA: TMAVĚ HNĚDÁ
JAKO U PŘEDNÍCH DVEŘÍ
TYP: ČÁSTĚČNĚ PROSKLENÉ
DEKOR IZOLAČNÍHO SKLA: KŮRA
KOVÁNÍ: KLIKA—KLIKA
TYP: ŠTÍTKOVÝ
BARVA: STŘÍBRNÁ/MAT
ZÁMEK: BEZPEČNOSTNÍ
ČTYŘBODOVÝ,FAB

| | | | |
|----------------|--|------------|-----------|
| VYPRACOVAL: | Simona MOLENDOVÁ | DATUM: | 02/2025 |
| NÁZEV STAVBY: | Opava—Držkovice | MĚŘÍTKO: | 1: 50 |
| NÁZEV VÝKRESU: | NÁVRH INTERIÉRU OBECNÍ DŮM—CHODBA, ŠATNA —POVRCHOVÉ ÚPRAVY, PRVKY VNITŘNÍHO VYBAVENÍ | Č.VÝKRESU: | D.1.1.04. |

