


NÁVRH INTERIÉRU—OBECNÍ DŮM—TRUHLÁŘSKÉ VÝROBKY

VÝČEP, PŘEDSÁLÍ

PŮDORYS

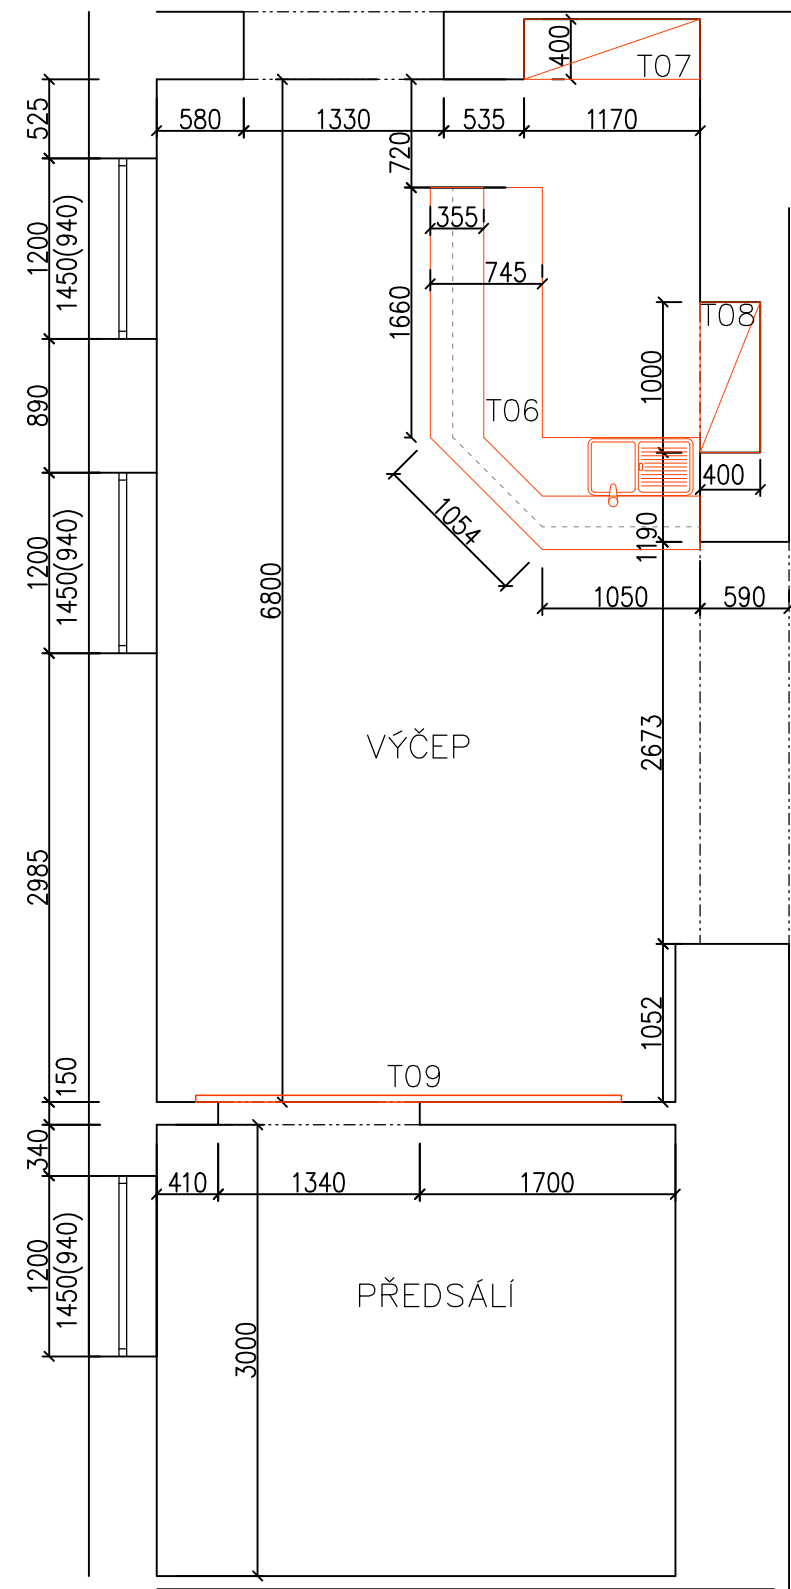

LEGENDA ZNAČENÍ

- | | | | |
|-------|------------------------------------|-------|------------------------------|
| — | OBVODOVÉ ZDIVO | — | NOVÝ NÁBYTEK—VIDITELNÁ HRANA |
| - - - | STÁVAJÍCÍ KONSTRUKCE NAD ŘEZEM | - - - | NOVÝ NÁBYTEK—HRANA NAD ŘEZEM |
| — | STÁVAJÍCÍ VYBAVENÍ—VIDITELNÁ HRANA | - - - | NOVÝ NÁBYTEK—ZKRYTÁ HRANA |
| - - - | STÁVAJÍCÍ VYBAVENÍ—ZKRYTÁ HRANA | | |

POZN.: VÝKRES—TRUHLÁŘSKÉ VÝROBKY NENAHRADUJE VÝROBNÍ DOKUMENTACI ROZMĚRY SE UPŘESNÍ PŘI ZAMĚŘENÍ.

T06—VÝČEPNÍ PULT—1ks

- | | |
|--|--|
| | ZDĚNÁ ČÁST—STÁVAJÍCÍ
MATERIÁL: CIHLA PÁLENÁ
BARVA: CIHLOVĚ
ORANŽOVÁ |
| | HORNÍ DESKA
MATERIÁL: LAMINÁT
DEKOR: DUB KANSAS
HNĚDÝ |
| | PRACOVNÍ DESKA, MEZISTĚNKA
MATERIÁL: LAMINO
DEKOR: SV. ŠEDÁ—HLINÍK |

T07—POLICE V NICE—1ks

- | | |
|--|---|
| | BOČNICE A POLICE
MATERIÁL: LAMINÁT
DEKOR: DUB KANSAS
HNĚDÝ |
| | ZASNÍ STĚNA NIK
VÝMALBA OTĚRUVZDORNÁ
BARVA: SV. ŠEDÁ |


T08—POLICE V NICE—1ks

- | | |
|--|---|
| | BOČNICE A POLICE
MATERIÁL: LAMINÁT
DEKOR: DUB KANSAS
HNĚDÝ |
| | ZASNÍ STĚNA NIK
VÝMALBA OTĚRUVZDORNÁ
BARVA: SV. ŠEDÁ |


T09—DVEŘE Z VÝČEPU DO PŘEDSÁLÍ—1ks

- | | |
|--|---|
| | MATERIÁL: MASIV/KOV
TYP: POSUVNÉ
NA KOLEJNICI
BARVA KŘÍDLA: OŘECH
ROZMĚR DVEŘÍ: 1350/2950
BARVA KOVÁNÍ: ČERNÁ
KOVÁNÍ: MADLO—MADLO |
|--|---|


PŮDORYS

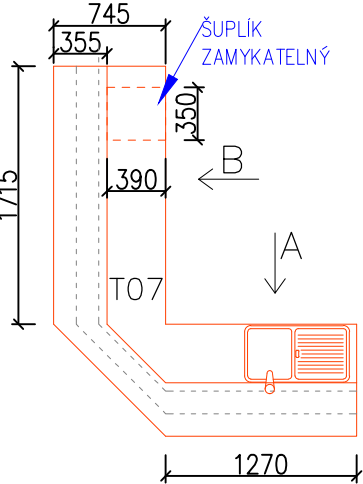


PŮDORYS

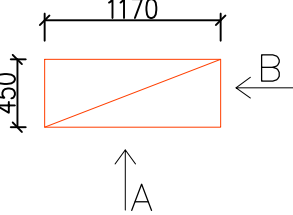


PŮDORYS

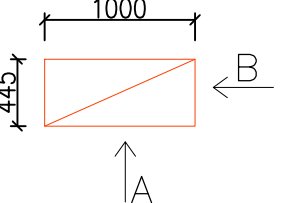


POHLED—A

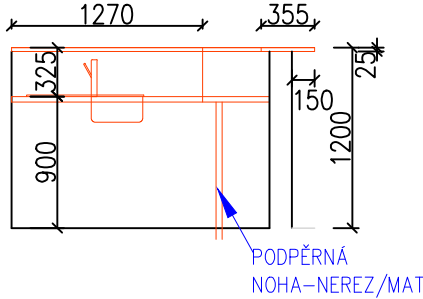


POHLED—A

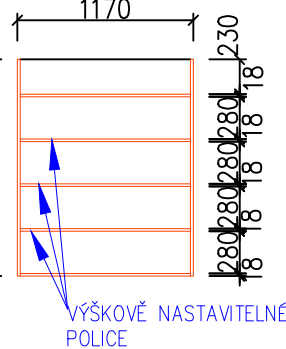

POHLED—A

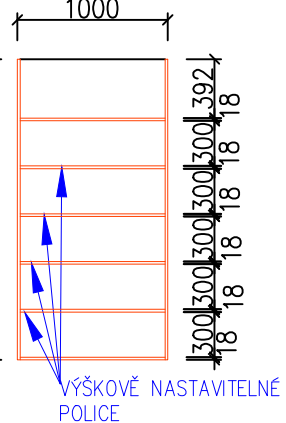


POHLED—B

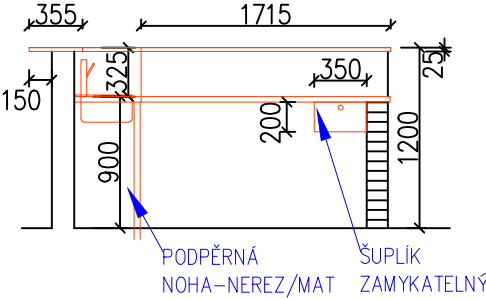

POHLED—B



POHLED—B

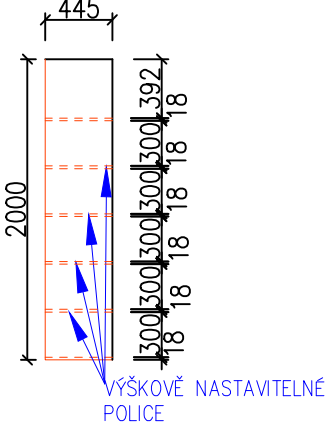

VYPRACOVAL: Simona MOLENDOVÁ	DATUM: 02/2025
NÁZEV STAVBY: Opava—Držkovice	MĚŘÍTKO: 1:50
NÁZEV VÝKRESU: NÁVRH INTERIÉRU	Č.VÝKRESU: D.1.2.02.
OBECNÍ DŮM—VÝČEP, PŘEDSÁLÍ—TRUHLÁŘSKÉ VÝROBKY	