


NÁVRH INTERIÉRU—OBECNÍ DŮM—POVRCHÉ ÚPRAVY, PRVKY VNITŘNÍHO VYBAVENÍ
ZÁDVEŘÍ, VSTUPNÍ CHODBA
PŮDORYS

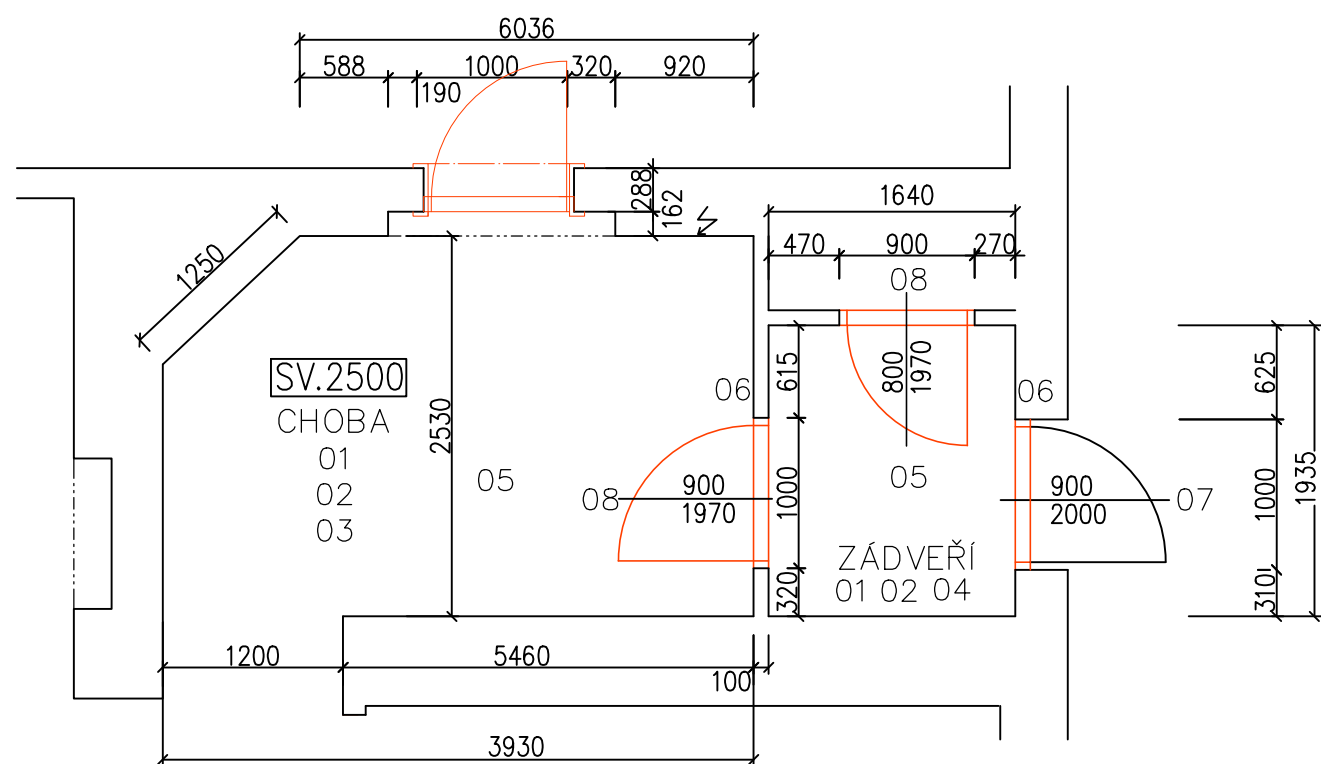

01—PODHLÉD—STÁVAJÍCÍ




MATERIÁL: OMÍTKA
BARVA: BÍLÁ

02—POVRCHOVÁ ÚPRAVA STĚN




BARVA: BÍLÁ
ODOLNÁ
OTĚRUVZDORNÁ
VÝMALBA

03—PODLAHOVÁ KRYTINA




MATERIÁL: DLAŽBA
ROZMĚR: 600x600mm
DEKOR: BETON
BARVA: SV.ŠEDÁ
SPÁR.HMOTA: ŠEDÁ

04—ČISTÍCÍ ZÓNA

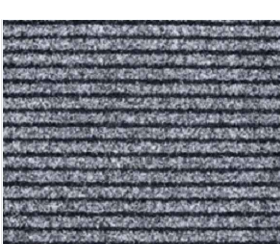





MATERIÁL: DLAŽBA
ROZMĚR: 1840X1640
BARVA: SV.ŠEDÁ/ČERNÁ
ŽÍHANÁ,VOLNĚ LOŽENÁ
S NÁSTĚNNOU LIŠTOU
DEKOR: ŘÁDKOVANÝ

05—PŘISAZENÉ LED SVÍTIDLO



MATERIÁL:
KOV/PLAST
BARVA: STŘÍBRNÁ/LESK
ROZMĚR:
280x280x50mm

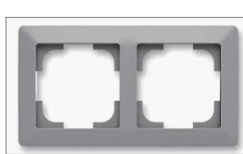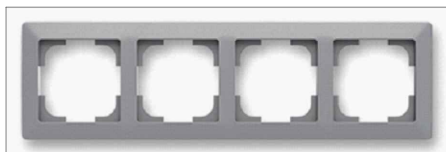06—VYPÍNAČE, ZÁSUVKY

BARVA: ŠEDÁ

07—DVEŘE VSTUPNÍ—STÁVAJÍCÍ



MATERIÁL: PLAST
BARVA: TMAVÉ DŘEVO
ZÁRUBNĚ: OCELOVÉ
BARVA: ŠEDÁ,RAL9006
KOVÁNÍ: KLIKA—KLIKA
TYP: ŠTÍTKOVÝ
BARVA: STŘÍBRNÁ/MAT
ZÁMEK: FAB.

08—DVEŘE INTERIÉROVÉ





MATERIÁL: CPL LAMINÁT
TYP: PRAVÉ/PLNÉ
ZÁRUBNĚ: OCELOVÉ
BARVA: ŠEDÁ,RAL9006
DVEŘNÍ KŘÍDLO,
BARVA: SV.TEPLE ŠEDÁ
KOVÁNÍ: KLIKA—KLIKA
TYP: ROZETOVÝ/HRANATÝ
MATERIÁLÍ: KOV
BARVA: NEREZ/MAT
ZÁMEK: FAB.

LEGENDA ZNAČENÍ

- OBVODOVÉ ZDIVO
- - - - -

STÁVAJÍCÍ KONSTRUKCE NAD ŘEZEM
- STÁVAJÍCÍ VYBAVENÍ—VIDITELNÁ HRANA
- - - - -

STÁVAJÍCÍ VYBAVENÍ—ZKRYTÁ HRANA
- NOVÝ NÁBYTEK—VIDITELNÁ HRANA
- - - - -

NOVÝ NÁBYTEK—HRANA NAD ŘEZEM
- - - - -

NOVÝ NÁBYTEK—ZKRYTÁ HRANA


VYPRACOVAL:	Simona MOLENDOVÁ	DATUM:	02/2025
NÁZEV STAVBY:	Opava—Držkovice	MĚŘÍTKO:	1: 50
NÁZEV VÝKRESU:	NÁVRH INTERIÉRU OBECNÍ DŮM—ZÁDVEŘÍ, VSTUPNÍ CHODBA —POVRCHOVÉ ÚPRAVY, PRVKY VNITŘNÍHO VYBAVENÍ	Č.VÝKRESU:	D.1.1.01.



NÁVRH INTERIÉRU—OBEČNÍ DŮM—POVRCHÉ ÚPRAVY, PRVKY VNITŘNÍHO VYBAVENÍ

SÁL

PŮDORYS

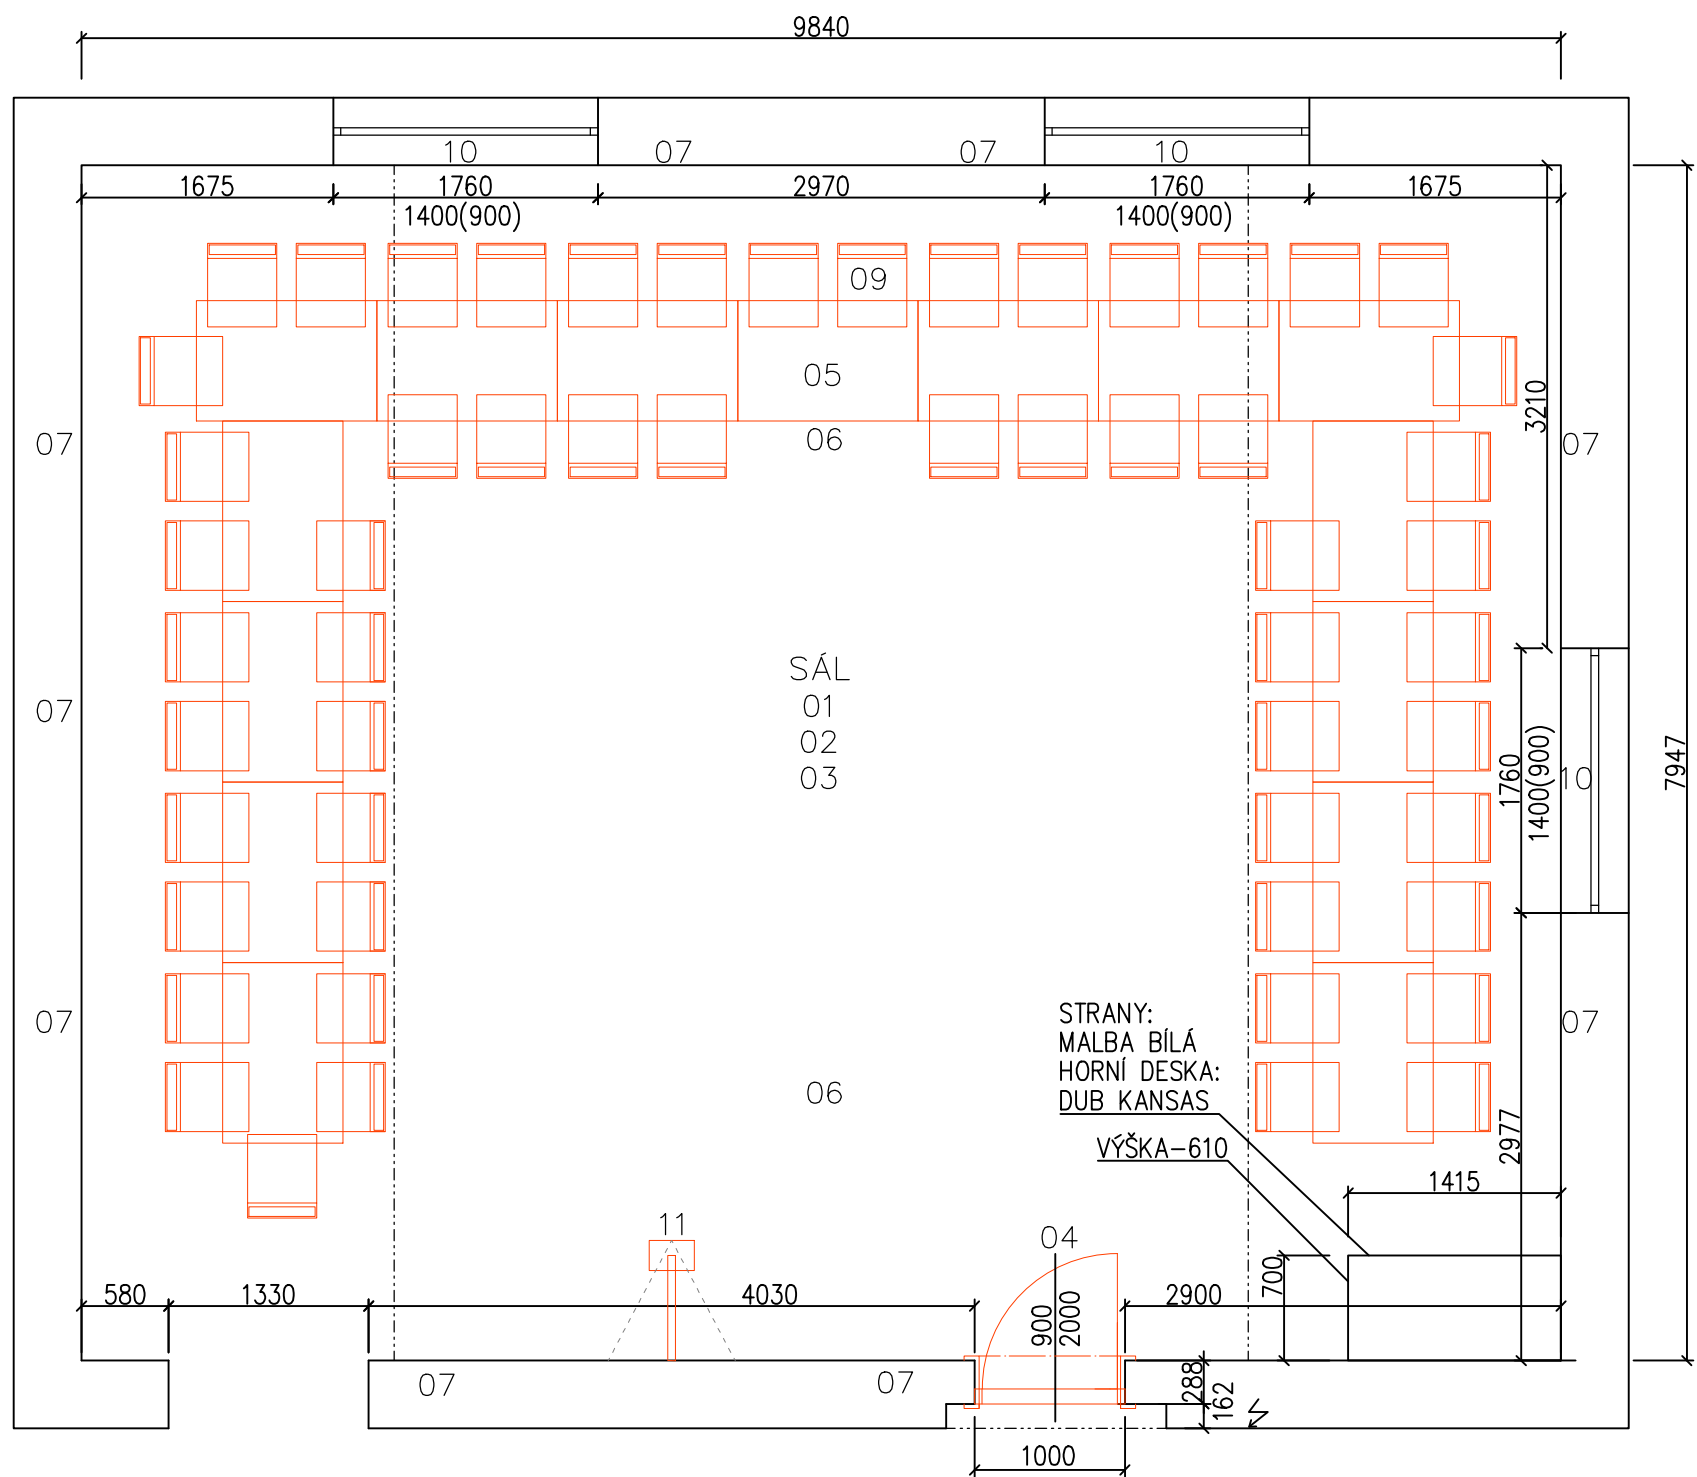

LEGENDA ZNAČENÍ

- OBVODOVÉ ZDIVO
- STÁVAJÍCÍ KONSTRUKCE NAD ŘEZEM
- STÁVAJÍCÍ VYBAVENÍ—VIDITELNÁ HRANA
- STÁVAJÍCÍ VYBAVENÍ—ZKRYTÁ HRANA
- NOVÝ NÁBYTEK—VIDITELNÁ HRANA
- NOVÝ NÁBYTEK—HRANA NAD ŘEZEM
- NOVÝ NÁBYTEK—ZKRYTÁ HRANA

01—PODHLÉD—STÁVAJÍCÍ

MATERIÁL: PALUBKOVÝ
OBKLAD
BARVA: SV.DŘEVO

02—POVRCHOVÁ ÚPRAVA STĚN

BARVA: BÍLÁ
ODOLNÁ
OTĚRUVZDORNÁ
VÝMALBA

03—PODLAHOVÁ KRYTINA

MATERIÁL: MASIV
POVRCH.ÚPRAVA:
TVRDÝ LAK
BARVA: SV.DŘEVO

04—DVEŘE Z CHODBY DO SÁLU

MATERIÁL: CPL LAMINÁT
TYP: PRAVÉ/PLNÉ
OBLOŽKY,
DVEŘNÍ KŘÍDLO,
ROZMĚR DVEŘÍ:
900/2000
BARVA: SV.TEPLE ŠEDÁ
KOVÁNÍ: KLIKA—KLIKA
TYP: ROZETOVÝ/HRANATÝ
MATERIÁLÍ: KOV
BARVA: NEREZ/MAT
ZÁMEK: FAB.

05—ZASEDACÍ STŮL

MATERIÁL: LAMINÁT
DEKOR: DUB—
KANSAS HNĚDÝ
ROZMĚR: 1400x800mm
PODNOŽ—STÁVAJÍCÍ
MATERIÁL: KOV
BARVA: STŘÍBRNÁ/MAT

06—LUSTR—STÁVAJÍCÍ

MATERUÁL: KOV
BARVA:
STŘÍBRNÁ/LESK

07—NÁSTĚNNÉ SVÍTIDLO—STÁVAJÍCÍ

MATERUÁL: KOV
BARVA:
STŘÍBRNÁ/LESK

08—VYPÍNAČE, ZÁSUVKY

BARVA: BÍLÁ

09—KONFERENCEŽIDLE

TYP: STOHOVATELNÁ
PODNOŽL: KOV
BARVA: CHROM/LESK
SEDÁK,OPĚRADLO: TEXTIL
BARVA: SV.ŠEDÁ
NOSNOST: 110kg
POČET: 80ks

10—TYČ SE ZÁVĚSEM A ŽALUZIÍ

TYČ: NEREZ
DEKOR: NEREZ/LESK
ZÁVĚS: POLYESTER
BARVA: BÍLÁ
ŽALUZIE: STŘÍBRNÁ

11—PROJEKTOR, VČ. DRŽÁKU

TYP: NÁSTĚNNÝ DRŽÁK
DÁLKOVÉ OVLÁDÁNÍ
VESTAVNÉ REPRODUKTOR.
BARVA: BÍLÁ
UCHYCENÍ: VESTAV.MATICE

VYPRACOVAL: Simona MOLENDOVÁ

NÁZEV STAVBY: Opava—Držkovice

NÁZEV VÝKRESU: NÁVRH INTERIÉRU

OBEČNÍ DŮM—SÁL
—POVRCHOVÉ ÚPRAVY, PRVKY VNITŘNÍHO VYBAVENÍ

DATUM: 02/2025

MĚŘÍTKO: 1:50

Č.VÝKRESU:


D.1.1.02.



NÁVRH INTERIÉRU—OBECNÍ DŮM—POVRCHÉ ÚPRAVY, PRVKY VNITŘNÍHO VYBAVENÍ

VÝČEP, PŘEDSÁLÍ

PŮDORYS

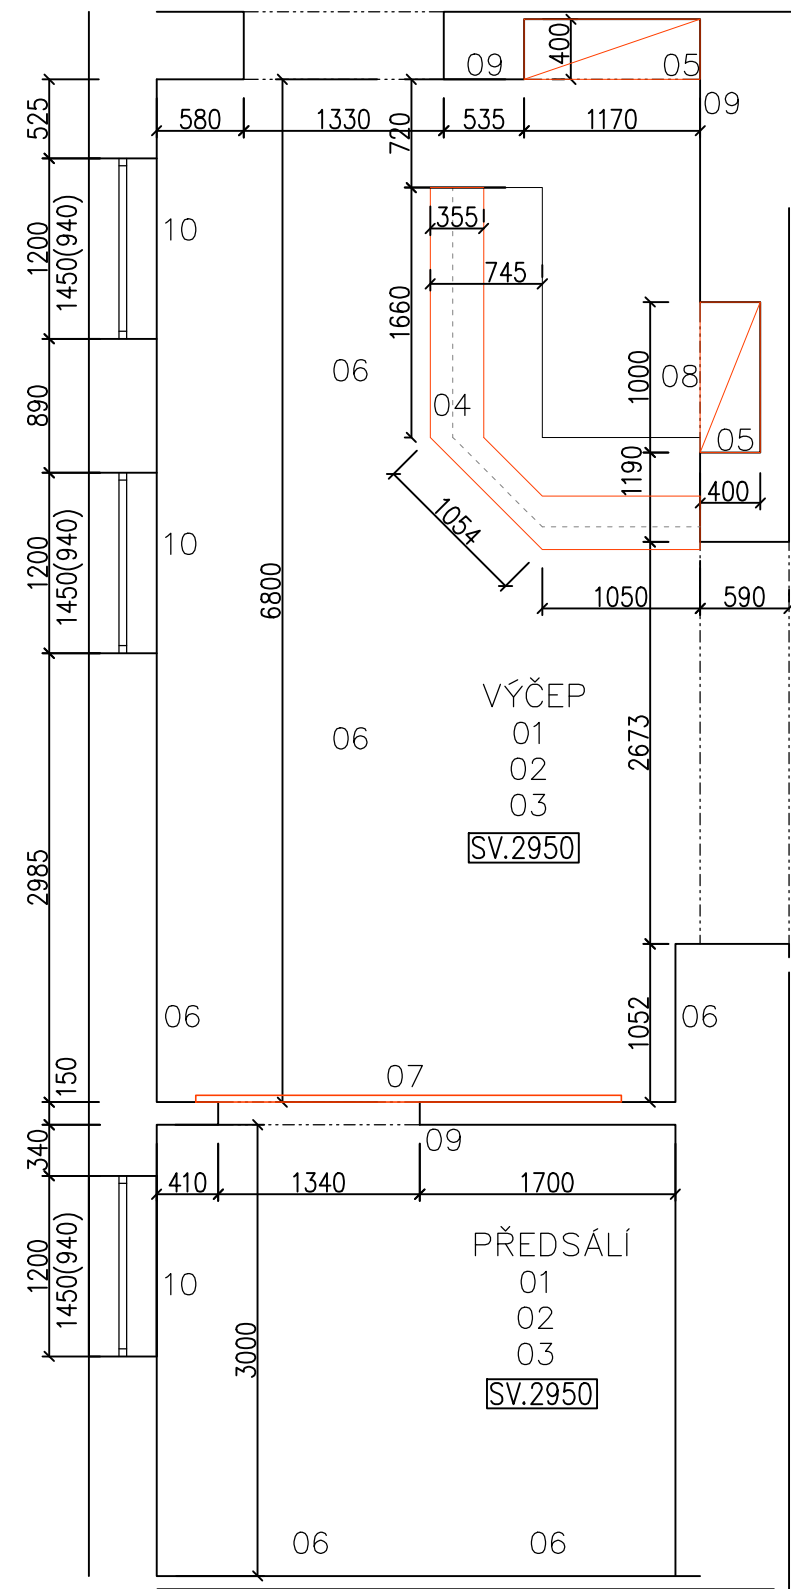

LEGENDA ZNAČENÍ

- OBVODOVÉ ZDIVO
- STÁVAJÍCÍ KONSTRUKCE NAD ŘEZEM
- STÁVAJÍCÍ VYBAVENÍ—VIDITELNÁ HRANA
- STÁVAJÍCÍ VYBAVENÍ—ZKRYTÁ HRANA

- 01—PODHLIED—STÁVAJÍCÍ
MATERIÁL: PALUBKOVÝ
OBKLAD
BARVA: SV.DŘEVO
- 02—POVRCHOVÁ ÚPRAVA STĚN
BARVA: BÍLÁ
ODOLNÁ
OTĚRUVZDORNÁ
VÝMALBA
- 03—PODLAHOVÁ KRYTINA
MATERIÁL: DLAŽBA
ROZMĚR: 600x600mm
DEKOR: BETON
BARVA: SV.ŠEDÁ
SPÁROVACÍ HMOTA: ŠEDÁ
- 04—VÝČEPNÍ PULT
ZDĚNÁ ČÁST—STÁVAJÍCÍ
MATERIÁL: CIHLA PÁLENÁ
BARVA: CIHLOVĚ
ORANŽOVÁ
- HORNÍ DESKA
MATERIÁL: LAMINÁT
DEKOR: DUB KANSAS
HNĚDÝ
- PRACOVNÍ DESKA,MEZISTĚNKA
MATERIÁL: LAMINO
DEKOR: SV.ŠEDÁ—HLINÍK
- NÁBYTKOVÁ ÚCHYTKA:
DEKOR: SV.ŠEDÁ—HLINÍK
ROZTEČ: 128mm
BARVA: CHROM/MAT


- 05—POLICE V NIKÁCH
MATERIÁL: LAMINÁT
DEKOR: DUB KANSAS
HNĚDÝ
- 06—PŘISAZENÉ LED SVÍTIDLO
MATERIÁL: KOV/PLAST
BARVA: ČERNÁ
ROZMĚR:
280x280x50mm
- 07—DVEŘE Z VÝČEPU DO PŘEDSÁLÍ
MATERIÁL: DŘEVO/KOV
TYP: POSUVNÉ
NA KOLEJNICI
BARVA KŘÍDLA: OŘECH
ROZMĚR DVEŘÍ:
1350/2950
BARVA KOVÁNÍ: ČERNÁ
KOVÁNÍ: MADLO—MADLO
- 08—NÁSTĚNNÉ HODINY
MATERIÁL: KOV
ROZMĚR: 330x330mm
BARVA: ČERNÁ

- 09—VYPÍNAČE, ZÁSUVKY
BARVA: ŠEDÁ
- 10—ŽALUZIE
ŽALUZIE: STŘÍBRNÁ
OVLÁDÁNÍ: ŘETÍZKEM
LIŠTA: BÍLÁ





VYPRACOVAL:	Simona MOLENDOVÁ	DATUM:	02/2025
NÁZEV STAVBY:	Opava—Držkovice	MĚŘÍTKO:	1: 50
NÁZEV VÝKRESU:	NÁVRH INTERIÉRU OBECNÍ DŮM—VÝČEP, PŘEDSÁLÍ —POVRCHOVÉ ÚPRAVY, PRVKY VNITŘNÍHO VYBAVENÍ	Č.VÝKRESU:	D.1.1.03.



NÁVRH INTERIÉRU—OBECNÍ DŮM—POVRCHÉ ÚPRAVY, PRVKY VNITŘNÍHO VYBAVENÍ
CHODBA, ŠATNA
PŮDORYS

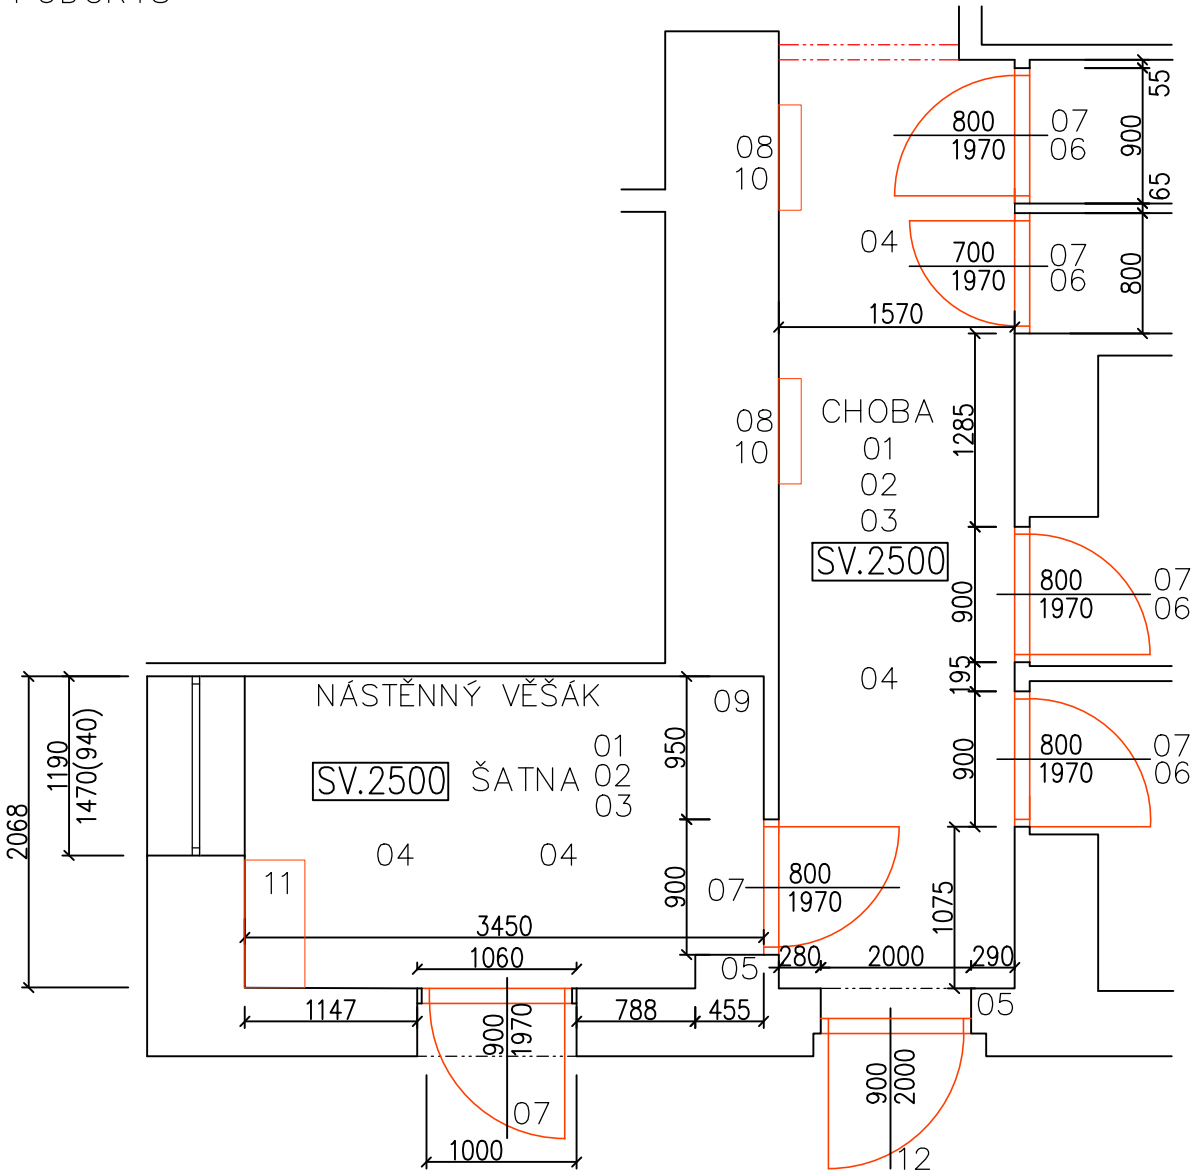

— OBVODOVÉ ZDIVO	— NOVÁ KONSTRUKCE NAD ŘEZEM
- - - STÁVAJÍCÍ KONSTRUKCE NAD ŘEZEM	— NOVÝ NÁBYTEK—VIDITELNÁ HRANA
— STÁVAJÍCÍ VYBAVENÍ—VIDITELNÁ HRANA	- - - NOVÝ NÁBYTEK—HRANA NAD ŘEZEM
- - - STÁVAJÍCÍ VYBAVENÍ—ZKRYTÁ HRANA	- - - NOVÝ NÁBYTEK—ZKRYTÁ HRANA

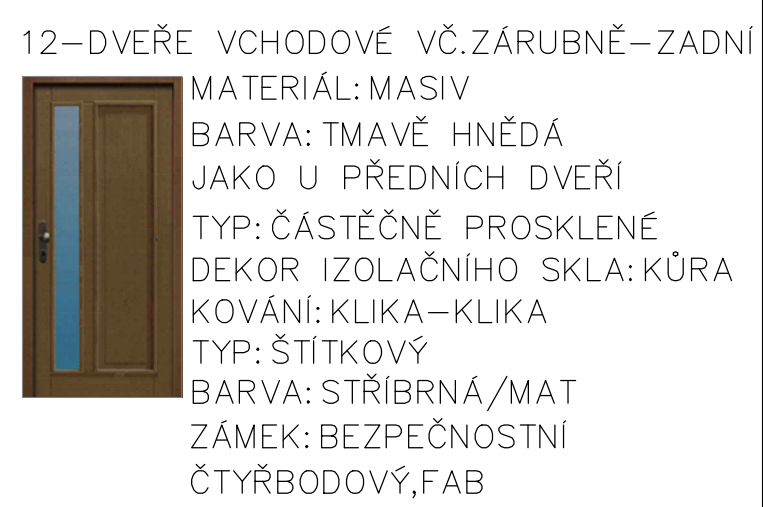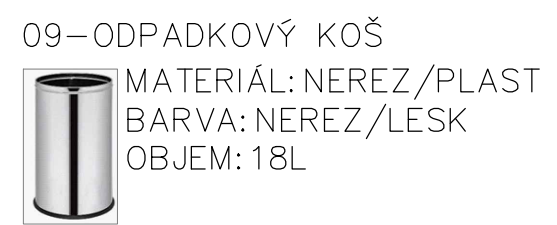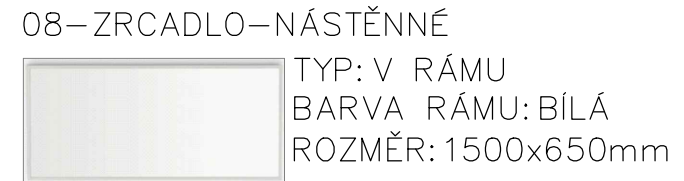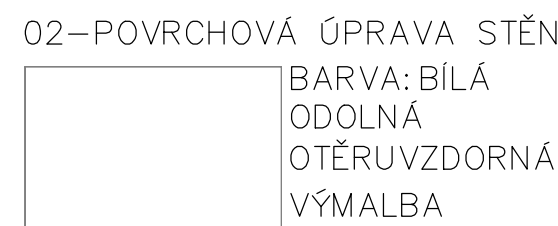


VYPRACOVAL: Simona MOLENDOVÁ	DATUM: 02/2025
NÁZEV STAVBY: Opava—Držkovice	MĚŘÍTKO: 1:50
NÁZEV VÝKRESU: NÁVRH INTERIÉRU OBECNÍ DŮM—CHODBA, ŠATNA —POVRCHOVÉ ÚPRAVY, PRVKY VNITŘNÍHO VYBAVENÍ	Č.VÝKRESU: D.1.1.04.



NÁVRH INTERIÉRU—OBECNÍ DŮM—POVRCHÉ ÚPRAVY, PRVKY VNITŘNÍHO VYBAVENÍ

WC ŽENY

PŮDORYS

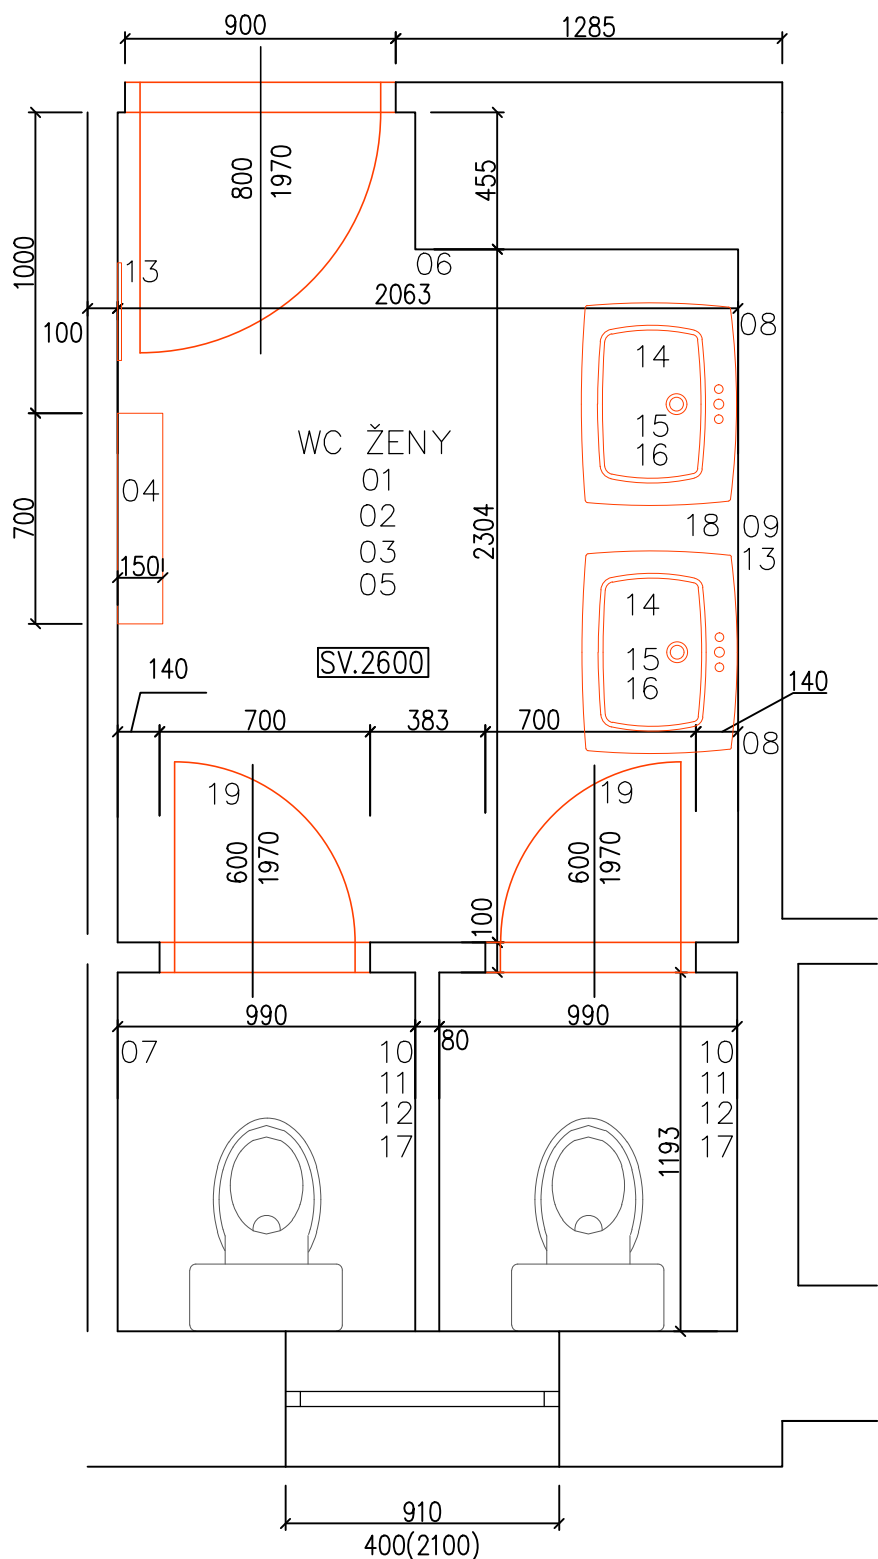

LEGENDA ZNAČENÍ

- OBVODOVÉ ZDIVO
- STÁVAJÍCÍ KONSTRUKCE NAD ŘEZEM
- STÁVAJÍCÍ VYBAVENÍ—VIDITELNÁ HRANA
- STÁVAJÍCÍ VYBAVENÍ—ZKRYTÁ HRANA

01—PODHLÉD—STÁVAJÍCÍ



MATERIÁL: SDK
PLOŠNÝ
BARVA: BÍLÁ

02—POVRCHOVÁ ÚPRAVA STĚN



BARVA: BÍLÁ
ODOLNÁ
OTĚRUVZDORNÁ
VÝMALBA

03—PODLAHOVÁ KRYTINA



MATERIÁL: DLAŽBA
ROZMĚR: 300x1200mm
DEKOR: DŘEVO
BARVA: SV.HNĚDÁ
SPÁROVACÍ HMOTA:
BÉŽOVÁ

04—ODKLÁDACÍ PULT




MATERIÁL: LAMINÁT
BARVA: BÍLÁ/MAT
ROZMĚR: 150x700x36mm




KONZOLE
MATERIÁL: POZINK.OCEL
BARVA: STŘÍBRNÁ/MAT
ROZMĚR: 100x200x15mm

05—PŘISAZENÉ LED SVÍTIDLO

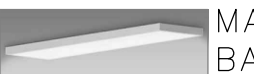

MATERIÁL: KOV/PLAST
BARVA: BÍLÁ
ROZMĚR: 300x1200x40mm

06—VYPÍNAČE, ZÁSUVKY

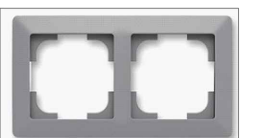

BARVA: ŠEDÁ



07—MADLO



MATERIÁL: DŘEVO/KOV
TYP: POSUVNÉ
NA KOLEJNICI
BARVA KŘÍDLA: OŘECH
ROZMĚR DVEŘÍ:
1350/2950
BARVA KOVÁNÍ: ČERNÁ
KOVÁNÍ: MADLO—MADLO

08—DÁVKOVAČ TEKUTÉHO MÝDLA



MATERIÁL: NEREZ
ROZMĚR: 150x98x110mm
BARVA: STŘÍBRNÁ/MAT

09—ZÁSOBNÍK NA PAPIROVÉ RUČNÍKY



MATERIÁL: NEREZ
ROZMĚR: 342x261x133mm
BARVA: STŘÍBRNÁ/MAT

10—ZÁSOBNÍK TOALETNÍHO PAPIRU



MATERIÁL: NEREZ
ROZMĚR: 265x125mm
BARVA: STŘÍBRNÁ/MAT
UZAMYKATELNÝ

11—ZÁSOBNÍK HYGIENICKÝCH SÁČKŮ




MATERIÁL: CHROM
ROZMĚR: 100x135x25mm
BARVA: STŘÍBRNÁ/MAT

12—WC SET



MATERIÁL: NEREZ
TYP: NÁSTĚNNÁ
BARVA: STŘÍBRNÁ/MAT

13—ZRCADLO—NÁSTĚNNÉ

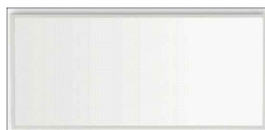

TYP: V RÁMU
BARVA RÁMU: BÍLÁ
ROZMĚR: 1500x650mm

14—UMYVADLO



BARVA: BÍLÁ
TYP: ZÁVĚSNÉ, HRANATÉ
ROZMĚR: 545x450x160mm

15—VODOVODNÍ BATERIE



MATERIÁL: CHROM/MOSAZ
BARVA: CHROM/LESK
TYP: STOJÁNKOVÁ, PÁKOVÁ
ROZMĚR: 545x450x160mm

16—SIFÓN



MATERIÁL: CHROM/PLAST
BARVA: CHROM/LESK

17—ODPADKOVÝ KOŠ




MATERIÁL: NEREZ/PLAST
BARVA: NEREZ/LESK
OBJEM: 30L

18—ODPADKOVÝ KOŠ



MATERIÁL: NEREZ/PLAST
BARVA: NEREZ/LESK
OBJEM: 18L

19—DVEŘE

 


MATERIÁL: CPL LAMINÁT
TYP: PRAVÉ/PLNÉ
ZÁRUBNĚ: OCELOVÉ
BARVA: ŠEDÁ, RAL9006
DVEŘNÍ KŘÍDLO
BARVA: SV.TEPLÉ ŠEDÁ
KOVÁNÍ: KLIKA—KLIKA
MATERIÁL: KOV, KOLÍKOVÉ
BARVA: NEREZ/MAT

VYPRACOVAL:	Simona MOLENDOVÁ	DATUM:	02/2025
NÁZEV STAVBY:	Opava—Držkovice	MĚŘÍTKO:	1:25
NÁZEV VÝKRESU:	NÁVRH INTERIÉRU OBECNÍ DŮM—WC ŽENY —POVRCHOVÉ ÚPRAVY, PRVKY VNITŘNÍHO VYBAVENÍ	Č.VÝKRESU:	D.1.1.05.



NÁVRH INTERIÉRU—OBECNÍ DŮM—POVRCHÉ ÚPRAVY, PRVKY VNITŘNÍHO VYBAVENÍ

WC MUŽI
PŮDORYS

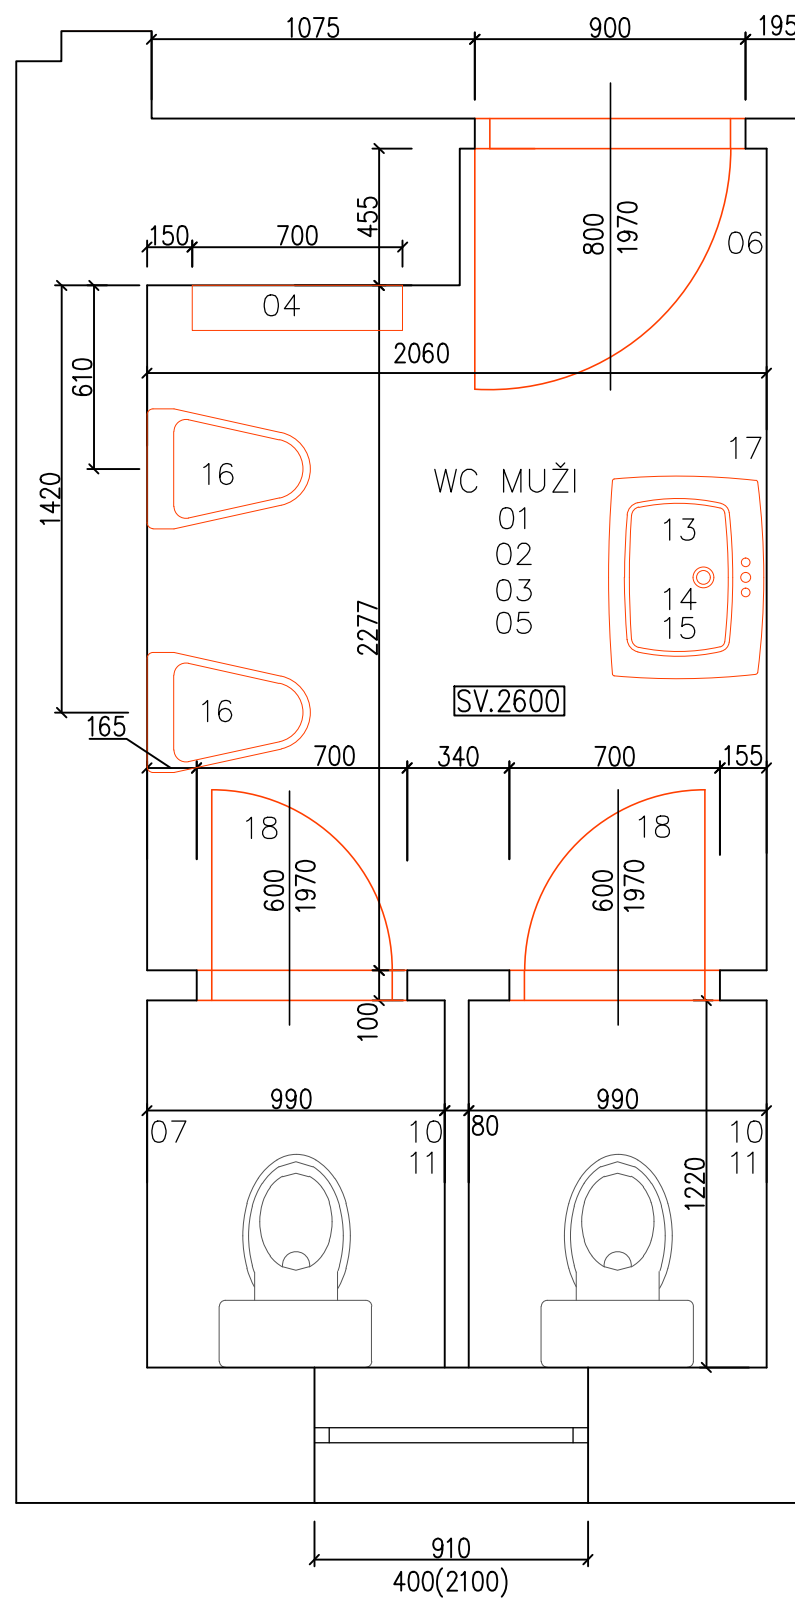

LEGENDA ZNAČENÍ


- OBVODOVÉ ZDIVO
- - - STÁVAJÍCÍ KONSTRUKCE NAD ŘEZEM
- STÁVAJÍCÍ VYBAVENÍ—VIDITELNÁ HRANA
- - - STÁVAJÍCÍ VYBAVENÍ—ZKRYTÁ HRANA

01—PODHLÉD—STÁVAJÍCÍ



MATERIÁL: SDK
PLOŠNÝ
BARVA: BÍLÁ

02—POVRCHOVÁ ÚPRAVA STĚN

 

BARVA: BÍLÁ
ODOLNÁ
OTĚRUVZDORNÁ
VÝMALBA

03—PODLAHOVÁ KRYTINA



MATERIÁL: DLAŽBA
ROZMĚR: 300x1200mm
DEKOR: DŘEVO
BARVA: SV.HNĚDÁ
SPÁROVACÍ HMOTA:
BÉŽOVÁ

04—ODKLÁDACÍ PULT



MATERIÁL: LAMINÁT
BARVA: BÍLÁ/MAT
ROZMĚR: 150x700x36mm




KONZOLE
MATERIÁL: POZINK.OCEL
BARVA: STŘÍBRNÁ/MAT
ROZMĚR: 100x200x15mm

05—PŘISAZENÉ LED SVÍTIDLO



MATERIÁL: KOV/PLAST
BARVA: BÍLÁ
ROZMĚR: 300x1200x40mm

06—VYPÍNAČE, ZÁSUVKY

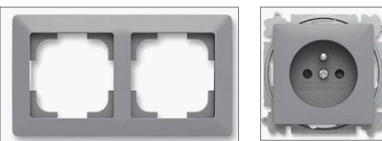

BARVA: ŠEDÁ



07—MADLO



MATERIÁL: DŘEVO/KOV
TYP: POSUVNÉ
NA KOLEJNICI
BARVA KŘIDLA: OŘECH
ROZMĚR DVEŘÍ:
1350/2950
BARVA KOVÁNÍ: ČERNÁ
KOVÁNÍ: MADLO—MADLO

08—DÁVKOVAČ TEKUTÉHO MÝDLA



MATERIÁL: NEREZ
ROZMĚR: 150x98x110mm
BARVA: STŘÍBRNÁ/MAT

09—ZÁSOBNÍK NA PAPIROVÉ RUČNÍKY



MATERIÁL: NEREZ
ROZMĚR: 342x261x133mm
BARVA: STŘÍBRNÁ/MAT

10—ZÁSOBNÍK TOALETNÍHO PAPIRU



MATERIÁL: NEREZ
ROZMĚR: Ø 265x125mm
BARVA: STŘÍBRNÁ/MAT
UZAMYKATELNÝ

11—WC SET



MATERIÁL: NEREZ
TYP: NÁSTĚNNÁ
BARVA: STŘÍBRNÁ/MAT

12—ZRCADLO—NÁSTĚNNÉ



TYP: V RÁMU
BARVA RÁMU: BÍLÁ
ROZMĚR: 750x650mm

13—UMYVADLO



BARVA: BÍLÁ
TYP: ZÁVĚSNÉ, HRANATÉ
ROZMĚR: 545x450x160mm

14—VODOVODNÍ BATERIE



MATERIÁL: CHROM/MOSAZ
BARVA: CHROM/LESK
TYP: STOJÁNKOVÁ, PÁKOVÁ
ROZMĚR: 545x450x160mm

15—SIFÓN



MATERIÁL: CHROM/PLAST
BARVA: CHROM/LESK

16—PISOÁR




BARVA: BÍLÁ
TYP: ZÁVĚSNÝ, S RADIOVÝM
SENZOREM, SNTIVANDAL

17—ODPADKOVÝ KOŠ



MATERIÁL: NEREZ/PLAST
BARVA: NEREZ/LESK
OBJEM: 18L

18—DVEŘE

 

MATERIÁL: CPL LAMINÁT
TYP: PRAVÉ/PLNÉ
ZÁRUBNĚ: OCELOVÉ
BARVA: ŠEDÁ, RAL9006
DVEŘNÍ KŘÍDLO
BARVA: SV.TEPLÉ ŠEDÁ
KOVÁNÍ: KLIKA—KLIKA
MATERIÁL: KOV, KOLÍKOVÉ
BARVA: NEREZ/MAT

VYPRACOVAL: Simona MOLENDOVÁ

NÁZEV STAVBY: Opava—Držkovice

NÁZEV VÝKRESU: NÁVRH INTERIÉRU

OBECNÍ DŮM—WC MUŽI
—POVRCHOVÉ ÚPRAVY, PRVKY VNITŘNÍHO VYBAVENÍ

DATUM: 02/2025


MĚŘÍTKO: 1:25

Č.VÝKRESU:

D.1.1.06.



NÁVRH INTERIÉRU—OBE CNÍ DŮM—POVRCHÉ ÚPRAVY, PRVKY VNITŘNÍHO VYBAVENÍ
KUCHYNĚ, SPIŽ

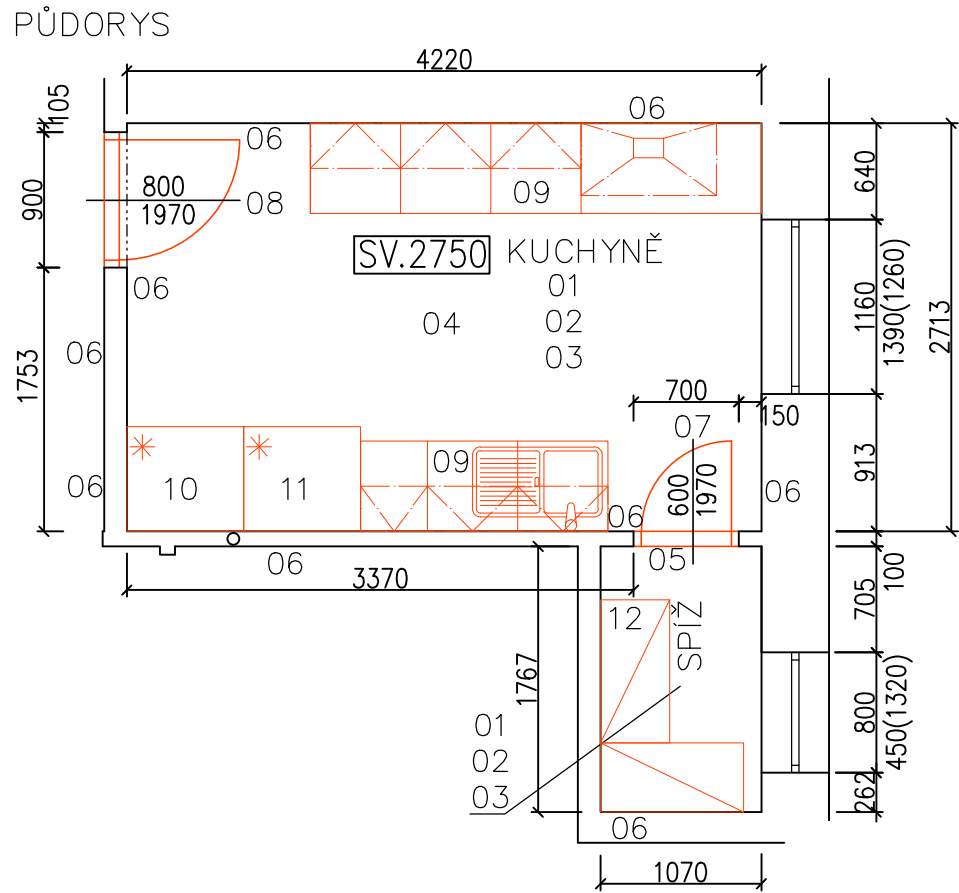

01—PODHLED—STÁVAJÍCÍ

MATERIÁL: OMÍTKA
BARVA: BÍLÁ

02—POVRCHOVÁ ÚPRAVA STĚN

BARVA: BÍLÁ
ODOLNÁ
OTĚRUVZDORNÁ
VÝMALBA

03—PODLAHOVÁ KRYTINA

MATERIÁL: DLAŽBA
ROZMĚR: 600x600mm
DEKOR: BETON
BARVA: TM.ŠEDÁ
SPÁR.HMOTA: ŠEDÁ

04—PŘISAZENÉ LED SVÍTIDLO


MATERIÁL: KOV/PLAST
BARVA: BÍLÁ
ROZMĚR: 300x1200x40mm

05—NÁSTĚNNÉ SVÍTIDLO

MATERIÁL: SKLO/PLAST
BARVA: BÍLÁ
ROZMĚR: 105x205x100mm

06—VYPÍNAČE, ZÁSUVKY

BARVA: ŠEDÁ

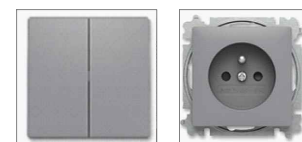

07—DVEŘE

MATERIÁL: CPL LAMINÁT
TYP: PRAVÉ/PLNÉ
ZÁRUBNĚ: OCELOVÉ
BARVA: BÍLÁ
DVEŘNÍ KŘÍDLO,
BARVA: SV.TEPLÉ ŠEDÁ
KOVÁNÍ: KLIKA—KLIKA
TYP: ROZETOVÝ/HR.
MATERIÁLÍ: KOV
BARVA: NEREZ/MAT
ZÁMEK: FAB.

08—DVEŘE

MATERIÁL: CPL LAMINÁT
TYP: PRAVÉ/PLNÉ
ZÁRUBNĚ: OCELOVÉ
BARVA: ŠEDÁ,RAL9006
DVEŘNÍ KŘÍDLO,
BARVA: SV.TEPLÉ ŠEDÁ
KOVÁNÍ: KLIKA—KLIKA
TYP: ROZETOVÝ/HR.
MATERIÁLÍ: KOV
BARVA: NEREZ/MAT
ZÁMEK: FAB.

09—KUCHYŇSKÁ LINKA

KORPUS,DVÍŘKA,
ČELA ŠUPLÍKŮ
DEKOR: DUB—KANSAS,PŘ.
PRACOVNÍ DESKA,
MEZISTĚNKA
DEKOR: SV.ŠEDÁ—HLINÍK
NÁBYTKOVÁ ÚCHYTKA:
ROZTEČ: 128mm
BARVA:
CHROM/MAT

10—LEDNICE

ROZMĚR:
š.595xhl.663xv.1895mm
BARVA: NEREZ
OTEVÍRÁNÍ: LEVÉ

11—LEDNICE S MRAZÁKEM

ROZMĚR:
š.600xhl.592xv.2000mm
BARVA: NEREZ
OTEVÍRÁNÍ: PRAVÉ

12—REGÁL

MATERIÁL: ELOX.HLINÍK
NOSNOST: 600kg
ROZMĚR: TVAR”L”
1430x460x1800mm
BARVA: STŘÍBRNÁ/MAT
POČET POLIC: 2x4ks

13—DIGESTOŘ

ROZMĚR:
š.900xhl.480xv.1895mm
BARVA: NEREZ
TYP: S KOMÍN.ODSÁVAČEM
NAPĚTÍ: 220—240V

14—VARNÁ PLYN. DESKA

ROZMĚR:
š.750xhl.520xv.45mm
BARVA: NEREZ
NAPĚTÍ: 220—240V

15—ELEKTRICKÁ TROUBA

ROZMĚR:
š.595xhl.567xv.594mm
BARVA: NEREZ
NAPĚTÍ: 220—240V

16—MYČKA NÁDOBÍ

ROZMĚR:
š.599xhl.598xv.846mm
BARVA: NEREZ
TYP: VOLNĚ STOJÍCÍ


LEGENDA ZNAČENÍ

- OBVODOVÉ ZDIVO
- - - - - STÁVAJÍCÍ KONSTRUKCE NAD ŘEZEM
- STÁVAJÍCÍ VYBAVENÍ—VIDITELNÁ HRANA
- - - - - STÁVAJÍCÍ VYBAVENÍ—ZKRYTÁ HRANA
- NOVÝ NÁBYTEK—VIDITELNÁ HRANA
- - - - - NOVÝ NÁBYTEK—HRANA NAD ŘEZEM
- - - - - NOVÝ NÁBYTEK—ZKRYTÁ HRANA

VYPRACOVAL:	Simona MOLENDOVÁ	DATUM:	02/2025
NÁZEV STAVBY:	Opava—Držkovice	MĚŘÍTKO:	1: 50
NÁZEV VÝKRESU:	NÁVRH INTERIÉRU OBE CNÍ DŮM—KUCHYNĚ, SPIŽ —POVRCHOVÉ ÚPRAVY, PRVKY VNITŘNÍHO VYBAVENÍ	Č.VÝKRESU:	D.1.1.07.



NÁVRH INTERIÉRU—OBECNÍ DŮM—TRUHLÁŘSKÉ VÝROBKY
ZÁDVEŘÍ, VSTUPNÍ CHODBA, SÁL
PŮDORYS

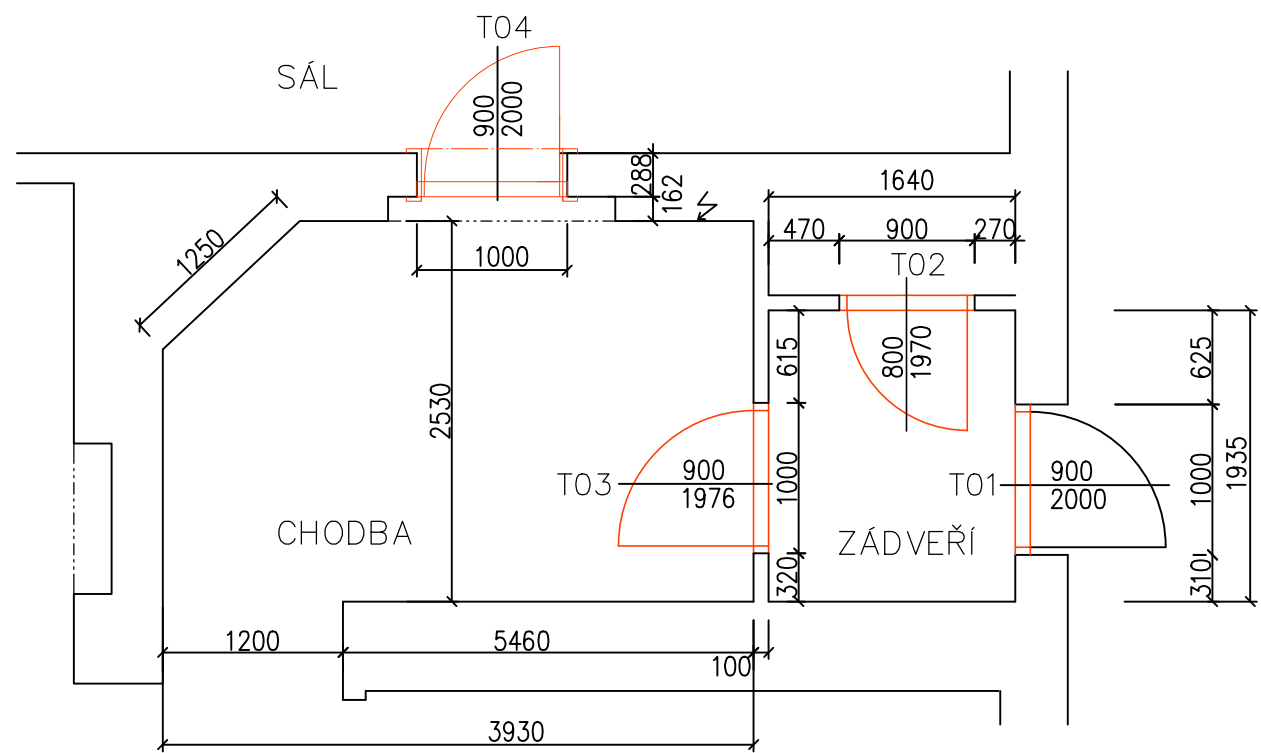

T01—DVEŘE VSTUPNÍ—STÁVAJÍCÍ—1ks



MATERIÁL: PLAST
BARVA: TMAVÉ DŘEVO
KOVÁNÍ: KLIKA—KLIKA
TYP: ŠTÍTKOVÝ
BARVA: STŘÍBRNÁ/MAT
ZÁMEK: FAB.
ZÁRUBNĚ: OCELOVÉ
NOVÝ NÁTĚR
BARVA: ŠEDÁ, RAL9006

T04—DVEŘE INTERIÉROVÉ—1ks



MATERIÁL: CPL LAMINÁT
TYP: LEVÉ/PLNÉ, 900/2000
ZÁRUBNĚ: OBLOŽKOVÉ
DVEŘNÍ KŘÍDLO,
BARVA: SV. TEPLÉ ŠEDÁ
KOVÁNÍ: KLIKA—KLIKA
TYP: ROZETOVÝ/HRANATÝ
MATERIÁLÍ: KOV
BARVA: NEREZ/MAT
ZÁMEK: FAB.

T02—DVEŘE INTERIÉROVÉ—1ks



MATERIÁL: CPL LAMINÁT
TYP: PRAVÉ/PLNÉ, 800/1970
ZÁRUBNĚ: OCELOVÉ
BARVA: ŠEDÁ, RAL9006
DVEŘNÍ KŘÍDLO,
BARVA: SV. TEPLÉ ŠEDÁ
KOVÁNÍ: KLIKA—KLIKA
TYP: ROZETOVÝ/HRANATÝ
MATERIÁLÍ: KOV
BARVA: NEREZ/MAT
ZÁMEK: FAB.

T05—ZASEDACÍ STŮL—19ks



MATERIÁL: LAMINÁT
DEKOR: DUB—KANSAS HNĚDÝ
ROZMĚR: 1400x800x25mm
PODNOŽ—STÁVAJÍCÍ
MATERIÁL: KOV
NOVÝ NÁTĚR
BARVA: STŘÍBRNÁ/MAT

T03—DVEŘE INTERIÉROVÉ—1ks



MATERIÁL: CPL LAMINÁT
TYP: PRAVÉ/PLNÉ, 900/1970
ZÁRUBNĚ: OCELOVÉ
BARVA: ŠEDÁ, RAL9006
DVEŘNÍ KŘÍDLO,
BARVA: SV. TEPLÉ ŠEDÁ
KOVÁNÍ: KLIKA—KLIKA
TYP: ROZETOVÝ/HRANATÝ
MATERIÁLÍ: KOV
BARVA: NEREZ/MAT
ZÁMEK: FAB.

LEGENDA ZNAČENÍ

— OBVODOVÉ ZDIVO

- - - STÁVAJÍCÍ KONSTRUKCE NAD ŘEZEM

— STÁVAJÍCÍ VYBAVENÍ—VIDITELNÁ HRANA

— NOVÝ NÁBYTEK—VIDITELNÁ HRANA

- - - NOVÝ NÁBYTEK—HRANA NAD ŘEZEM

- - - NOVÝ NÁBYTEK—ZKRYTÁ HRANA

POZN.: VÝKRES—TRUHLÁŘSKÉ VÝROBKY NENAHRAZUJE VÝROBNÍ DOKUMENTACI ROZMĚRY SE UPŘESNÍ PŘI ZAMĚŘENÍ.


VYPRACOVAL:	Simona MOLENDOVÁ	DATUM:	02/2025
NÁZEV STAVBY:	Opava—Držkovice	MĚŘÍTKO:	1:50
NÁZEV VÝKRESU:	NÁVRH INTERIÉRU OBECNÍ DŮM—ZÁDVEŘÍ, VSTUPNÍ CHODBA, SÁL —TRUHLÁŘSKÉ VÝROBKY	Č.VÝKRESU:	D.1.2.01.



NÁVRH INTERIÉRU—OBECNÍ DŮM—TRUHLÁŘSKÉ VÝROBKY

VÝČEP, PŘEDSÁLÍ

PŮDORYS

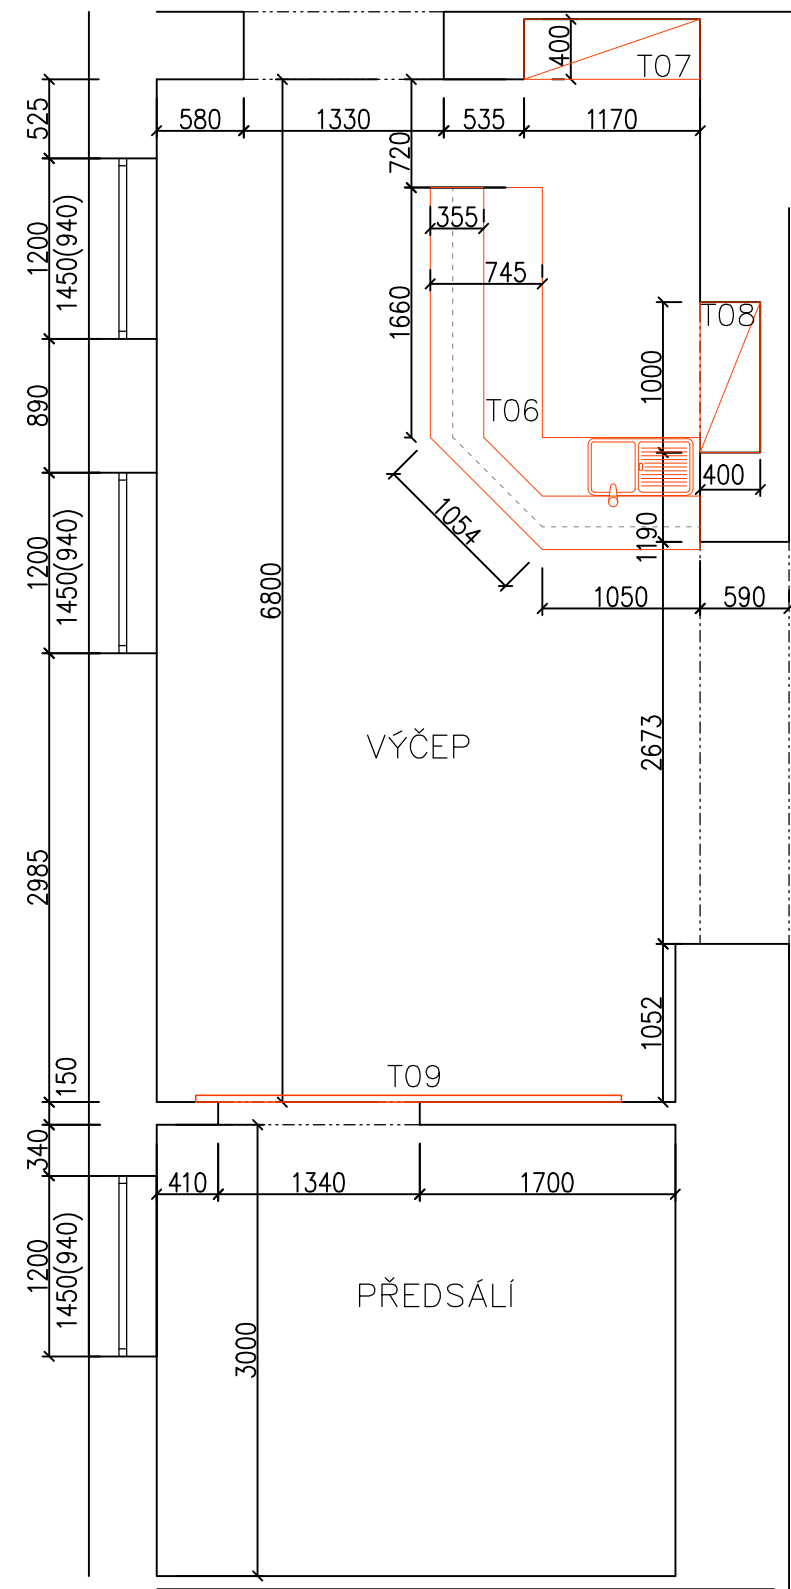

LEGENDA ZNAČENÍ

- | | | | |
|-----------|------------------------------------|-----------|------------------------------|
| — | OBVODOVÉ ZDIVO | — | NOVÝ NÁBYTEK—VIDITELNÁ HRANA |
| - - - - - | STÁVAJÍCÍ KONSTRUKCE NAD ŘEZEM | - - - - - | NOVÝ NÁBYTEK—HRANA NAD ŘEZEM |
| — | STÁVAJÍCÍ VYBAVENÍ—VIDITELNÁ HRANA | - - - - - | NOVÝ NÁBYTEK—ZKRYTÁ HRANA |
| - - - - - | STÁVAJÍCÍ VYBAVENÍ—ZKRYTÁ HRANA | | |

POZN.: VÝKRES—TRUHLÁŘSKÉ VÝROBKY NENAHRADUJE VÝROBNÍ DOKUMENTACI ROZMĚRY SE UPŘESNÍ PŘI ZAMĚŘENÍ.

T06—VÝČEPNÍ PULT—1ks

- | | |
|--|--|
| | ZDĚNÁ ČÁST—STÁVAJÍCÍ
MATERIÁL: CIHLA PÁLENÁ
BARVA: CIHLOVĚ
ORANŽOVÁ |
| | HORNÍ DESKA
MATERIÁL: LAMINÁT
DEKOR: DUB KANSAS
HNĚDÝ |
| | PRACOVNÍ DESKA, MEZISTĚNKA
MATERIÁL: LAMINO
DEKOR: SV. ŠEDÁ—HLINÍK |

T07—POLICE V NICE—1ks

- | | |
|--|---|
| | BOČNICE A POLICE
MATERIÁL: LAMINÁT
DEKOR: DUB KANSAS
HNĚDÝ |
| | ZASNÍ STĚNA NIK
VÝMALBA OTĚRUVZDORNÁ
BARVA: SV. ŠEDÁ |


T08—POLICE V NICE—1ks

- | | |
|--|---|
| | BOČNICE A POLICE
MATERIÁL: LAMINÁT
DEKOR: DUB KANSAS
HNĚDÝ |
| | ZASNÍ STĚNA NIK
VÝMALBA OTĚRUVZDORNÁ
BARVA: SV. ŠEDÁ |


T09—DVEŘE Z VÝČEPU DO PŘEDSÁLÍ—1ks

- | | |
|--|---|
| | MATERIÁL: MASIV/KOV
TYP: POSUVNÉ
NA KOLEJNICI
BARVA KŘÍDLA: OŘECH
ROZMĚR DVEŘÍ: 1350/2950
BARVA KOVÁNÍ: ČERNÁ
KOVÁNÍ: MADLO—MADLO |
|--|---|


PŮDORYS

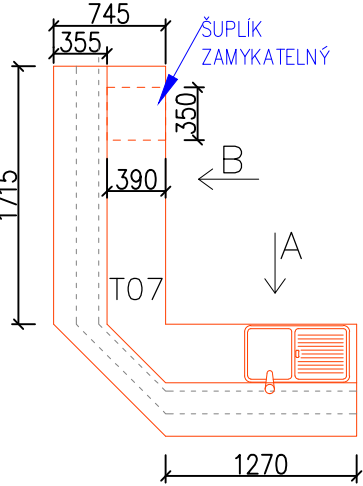


PŮDORYS

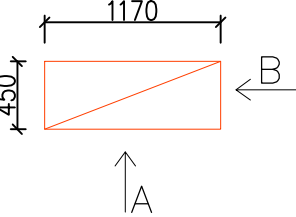


PŮDORYS

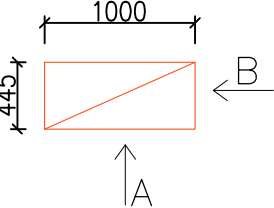


POHLED—A

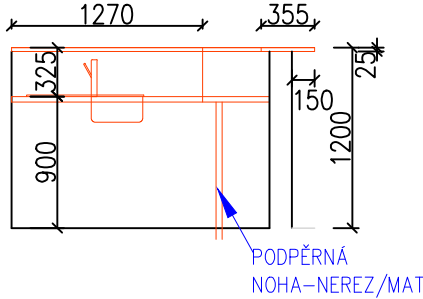


POHLED—A

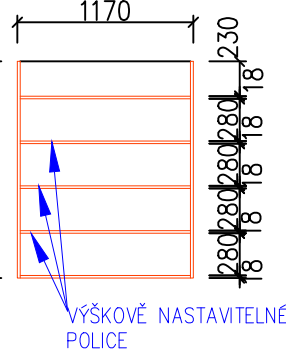


POHLED—A

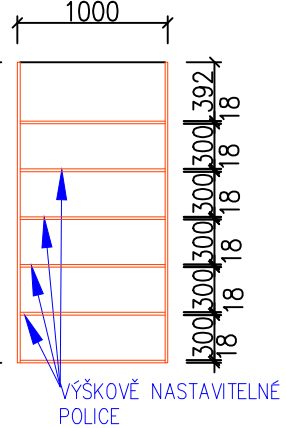


POHLED—B

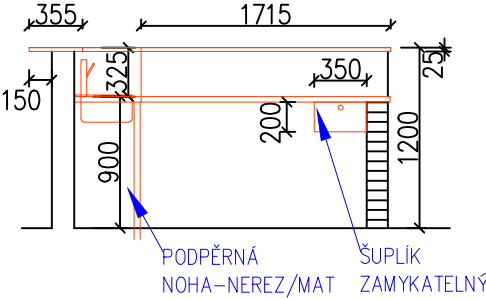

POHLED—B

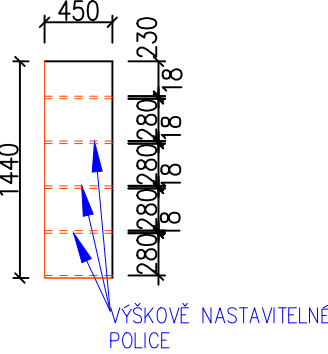


POHLED—B

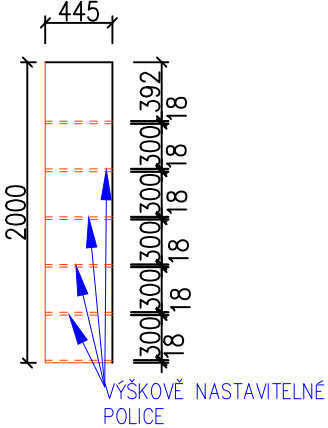

VYPRACOVAL: Simona MOLENDOVÁ	DATUM: 02/2025
NÁZEV STAVBY: Opava—Držkovice	MĚŘÍTKO: 1:50
NÁZEV VÝKRESU: NÁVRH INTERIÉRU	Č.VÝKRESU: D.1.2.02.
OBECNÍ DŮM—VÝČEP, PŘEDSÁLÍ—TRUHLÁŘSKÉ VÝROBKY	

NÁVRH INTERIÉRU—OBECNÍ DŮM—TRUHLÁŘSKÉ VÝROBKY
CHODBA, ŠATNA
PŮDORYS

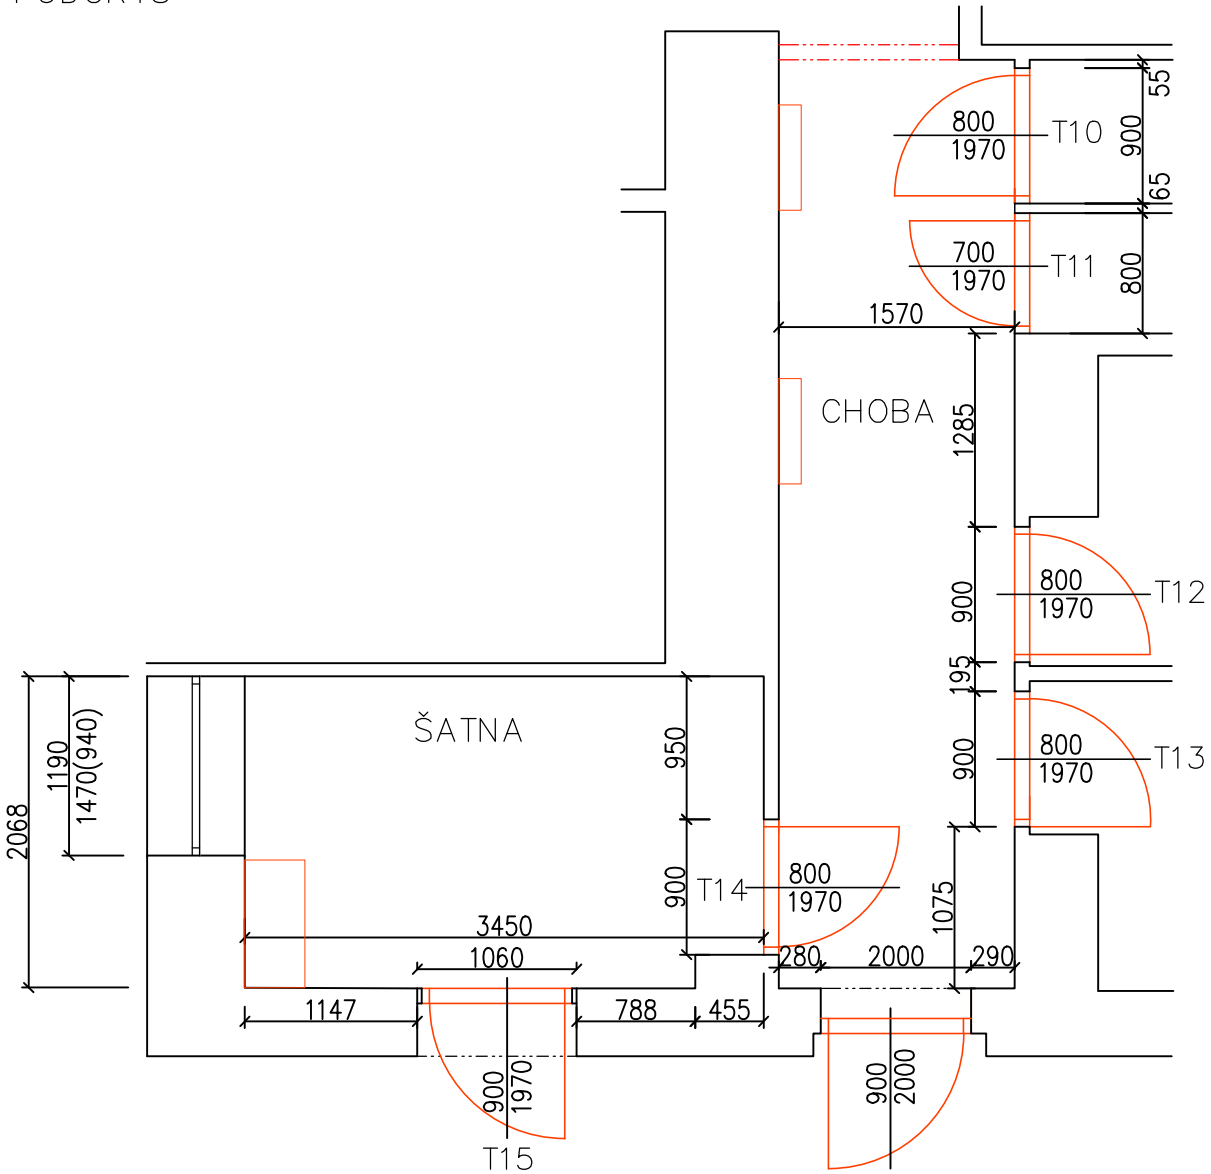

LEGENDA ZNAČENÍ

- | | | | |
|-----------|------------------------------------|-----------|------------------------------|
| — | OBVODOVÉ ZDIVO | - - - - - | NOVÁ KONSTRUKCE NAD ŘEZEM |
| - - - - - | STÁVAJÍCÍ KONSTRUKCE NAD ŘEZEM | — | NOVÝ NÁBYTEK—VIDITELNÁ HRANA |
| — | STÁVAJÍCÍ VYBAVENÍ—VIDITELNÁ HRANA | - - - - - | NOVÝ NÁBYTEK—HRANA NAD ŘEZEM |
| | | - - - - - | NOVÝ NÁBYTEK—ZKRYTÁ HRANA |

POZN.: VÝKRES—TRUHLÁŘSKÉ VÝROBKY NENAHRAZUJE VÝROBNÍ DOKUMENTACI ROZMĚRY SE UPŘESNÍ PŘI ZAMĚŘENÍ.

T10—DVEŘE INTERIÉROVÉ—1ks
MATERIÁL: CPL LAMINÁT
TYP: PRAVÉ/PLNÉ,800/1970
ZÁRUBNĚ: OCELOVÉ
BARVA: ŠEDÁ,RAL9006
DVEŘNÍ KŘÍDLO,
BARVA: SV.TEPLÉ ŠEDÁ
KOVÁNÍ: KLIKA—KLIKA
TYP: ROZETOVÝ/HRANATÝ
MATERIÁLÍ: KOV
BARVA: NEREZ/MAT
ZÁMEK: FAB.
PIKTOGRAM: KOTELNA

T12—DVEŘE INTERIÉROVÉ—1ks
MATERIÁL: CPL LAMINÁT
TYP: LEVÉ/PLNÉ,800/1970
ZÁRUBNĚ: OCELOVÉ
BARVA: ŠEDÁ,RAL9006
DVEŘNÍ KŘÍDLO,
BARVA: SV.TEPLÉ ŠEDÁ
KOVÁNÍ: KLIKA—KLIKA
TYP: ROZETOVÝ/HRANATÝ
MATERIÁLÍ: KOV
BARVA: NEREZ/MAT
ZÁMEK: FAB.
PIKTOGRAM: WC ŽENY

T14—DVEŘE INTERIÉROVÉ—1ks
MATERIÁL: CPL LAMINÁT
TYP: PRAVÉ/PLNÉ,800/1970
ZÁRUBNĚ: OCELOVÉ
BARVA: ŠEDÁ,RAL9006
DVEŘNÍ KŘÍDLO,
BARVA: SV.TEPLÉ ŠEDÁ
KOVÁNÍ: KLIKA—KLIKA
TYP: ROZETOVÝ/HRANATÝ
MATERIÁLÍ: KOV
BARVA: NEREZ/MAT
ZÁMEK: FAB.

T11—DVEŘE INTERIÉROVÉ—1ks
MATERIÁL: CPL LAMINÁT
TYP: LEVÉ/PLNÉ,700/1970
ZÁRUBNĚ: OCELOVÉ
BARVA: ŠEDÁ,RAL9006
DVEŘNÍ KŘÍDLO,
BARVA: SV.TEPLÉ ŠEDÁ
KOVÁNÍ: KLIKA—KLIKA
TYP: ROZETOVÝ/HRANATÝ
MATERIÁLÍ: KOV
BARVA: NEREZ/MAT
ZÁMEK: FAB.
PIKTOGRAM: ÚKLID


T13—DVEŘE INTERIÉROVÉ—1ks
MATERIÁL: CPL LAMINÁT
TYP: LEVÉ/PLNÉ,800/1970
ZÁRUBNĚ: OCELOVÉ
BARVA: ŠEDÁ,RAL9006
DVEŘNÍ KŘÍDLO,
BARVA: SV.TEPLÉ ŠEDÁ
KOVÁNÍ: KLIKA—KLIKA
TYP: ROZETOVÝ/HRANATÝ
MATERIÁLÍ: KOV
BARVA: NEREZ/MAT
ZÁMEK: FAB.
PIKTOGRAM: WC MUŽI

T15—DVEŘE INTERIÉROVÉ—1ks
MATERIÁL: CPL LAMINÁT
TYP: PRAVÉ/PLNÉ, 900/1970
ZÁRUBNĚ: OBLOŽKOVÉ
DVEŘNÍ KŘÍDLO,
BARVA: SV.TEPLÉ ŠEDÁ
KOVÁNÍ: KLIKA—KLIKA
TYP: ROZETOVÝ/HRANATÝ
MATERIÁLÍ: KOV
BARVA: NEREZ/MAT
ZÁMEK: FAB.

VYPRACOVAL:	Simona MOLENDOVÁ	DATUM:	02/2025
NÁZEV STAVBY:	Opava—Držkovice	MĚŘÍTKO:	1: 50
NÁZEV VÝKRESU:	NÁVRH INTERIÉRU OBECNÍ DŮM—CHODBA, ŠATNA —TRUHLÁŘSKÉ VÝROBKY	Č.VÝKRESU:	D.1.2.03.



NÁVRH INTERIÉRU—OBECNÍ DŮM—TRUHLÁŘSKÉ VÝROBKY
CHODBA, ŠATNA
PŮDORYS

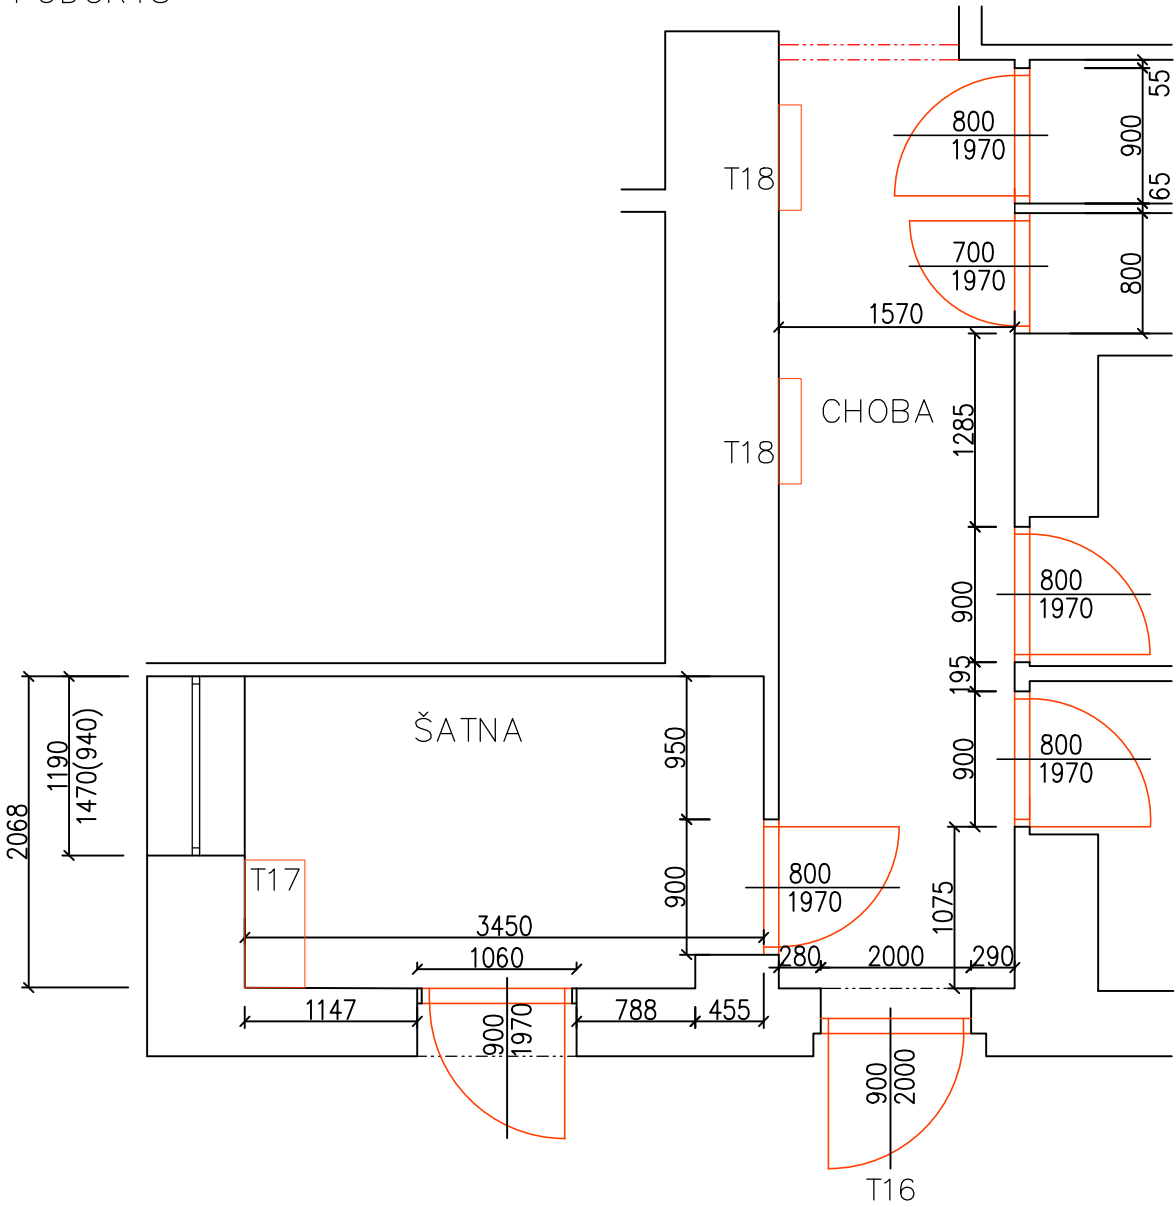

T16—DVEŘE VCHODOVÉ VČ.ZÁRUBNĚ—EXTERIÉROVÉ—1ks



MATERIÁL: MASIV
BARVA: TMAVĚ HNĚDÁ, JAKO U PŘEDNÍCH DVEŘÍ
TYP: ČÁSTĚČNĚ PROSKLENÉ, 900/2000
DEKOR IZOLAČNÍHO SKLA: KŮRA
KOVÁNÍ: KLIKA—KLIKA
TYP: ŠTÍTKOVÝ
BARVA: STŘÍBRNÁ/MAT
ZÁMEK: BEZPEČNOSTNÍ
ČTYŘBODOVÝ, FAB

T17—ZASEDACÍ STŮL—1ks




MATERIÁL: LAMINÁT
DEKOR: DUB—KANSAS HNĚDÝ
ROZMĚR: 1400x800x25mm
PODNOŽ—STÁVAJÍCÍ
MATERIÁL: KOV
NOVÝ NÁTĚR
BARVA: STŘÍBRNÁ/MAT

T18—ODKLÁDACÍ PULT—2ks




MATERIÁL: LAMINÁT
BARVA: BÍLÁ/MAT
ROZMĚR: 150x700x36mm

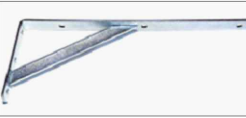


KONZOLE
MATERIÁL: POZINK.OCEL
BARVA: STŘÍBRNÁ/MAT
ROZMĚR: 100x200x15mm


PŮDORYS 1:25

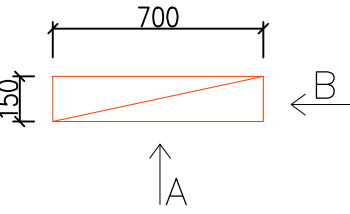

POHLED—A

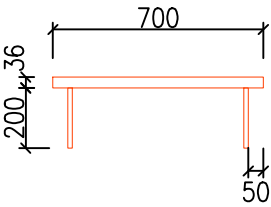

POHLED—B

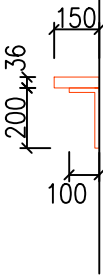

LEGENDA ZNAČENÍ

- OBVODOVÉ ZDIVO
- - - - - STÁVAJÍCÍ KONSTRUKCE NAD ŘEZEM
- STÁVAJÍCÍ VYBAVENÍ—VIDITELNÁ HRANA
- - - - - NOVÁ KONSTRUKCE NAD ŘEZEM
- NOVÝ NÁBYTEK—VIDITELNÁ HRANA
- - - - - NOVÝ NÁBYTEK—HRANA NAD ŘEZEM
- - - - - NOVÝ NÁBYTEK—ZKRYTÁ HRANA

POZN.: VÝKRES—TRUHLÁŘSKÉ VÝROBKY NENAHRAZUJE VÝROBNÍ DOKUMENTACI ROZMĚRY SE UPŘESNÍ PŘI ZAMĚŘENÍ.



VYPRACOVAL: Simona MOLENDOVÁ	DATUM: 02/2025
NÁZEV STAVBY: Opava—Držkovice	MĚŘÍTKO: 1:50, 1:25
NÁZEV VÝKRESU: NÁVRH INTERIÉRU OBECNÍ DŮM—CHODBA, ŠATNA —TRUHLÁŘSKÉ VÝROBKY	Č.VÝKRESU: D.1.2.04.



NÁVRH INTERIÉRU—OBECNÍ DŮM—TRUHLÁŘSKÉ VÝROBKY

WC ŽENY, WC MUŽI

PŮDORYS

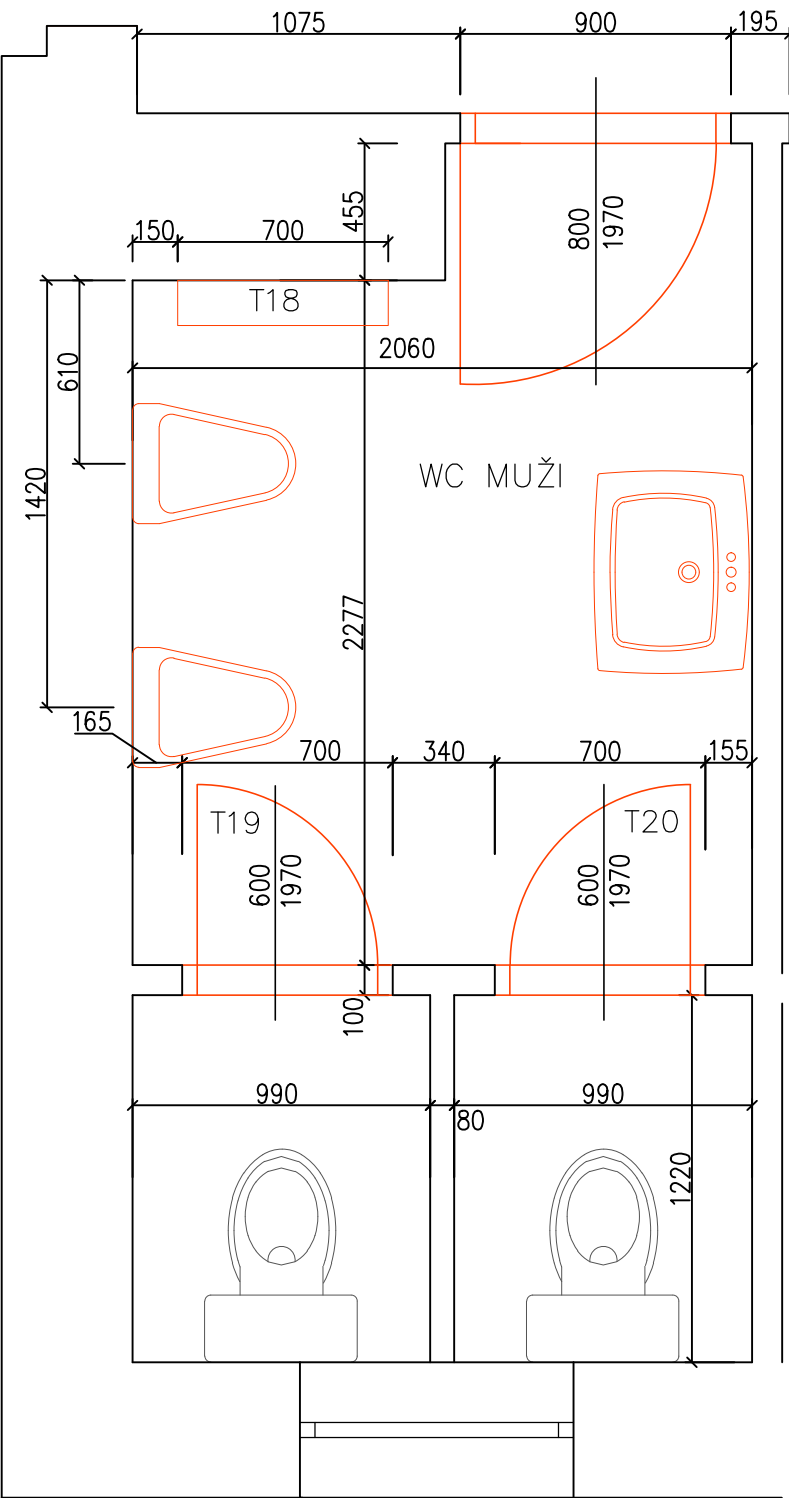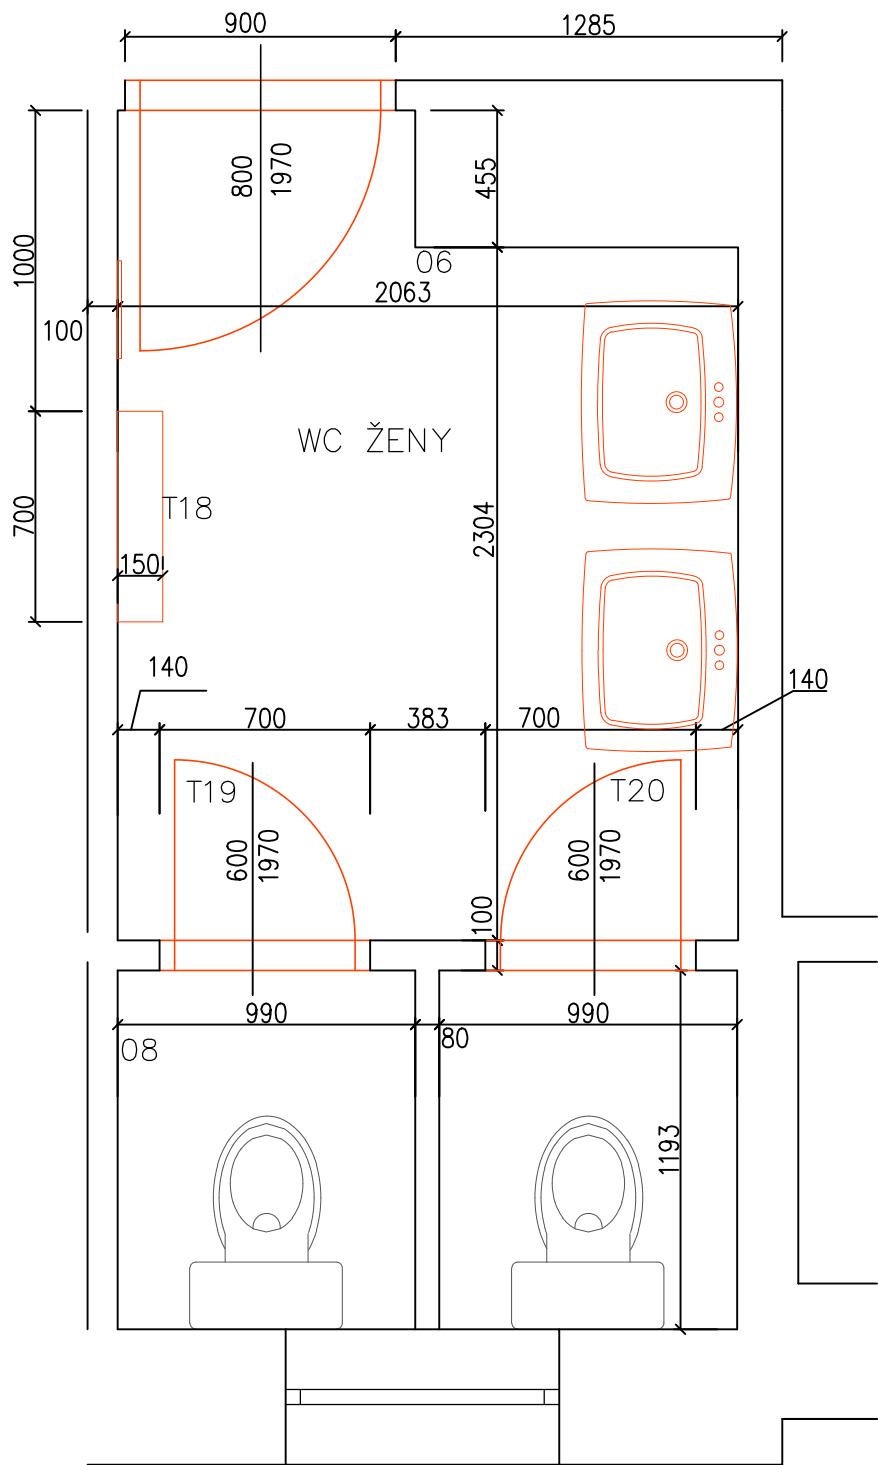

T18—ODKLÁDACÍ PULT—1ks



MATERIÁL: LAMINÁT
BARVA: BÍLÁ/MAT
ROZMĚR: 150x700x36mm



KONZOLE
MATERIÁL: POZINK.OCEL
BARVA: STŘÍBRNÁ/MAT
ROZMĚR: 100x200x15mm

T19—DVEŘE INTERIÉROVÉ—1ks




MATERIÁL: CPL LAMINÁT
TYP: PRAVÉ/PLNÉ, 800/1970
ZÁRUBNĚ: OCELOVÉ
BARVA: ŠEDÁ, RAL9006
DVEŘNÍ KŘÍDLO
BARVA: SV.TEPLÉ ŠEDÁ
KOVÁNÍ: KLIKA—KLIKA
MATERIÁLÍ: KOV, KOLÍKOVÉ
BARVA: NEREZ/MAT

T20—DVEŘE INTERIÉROVÉ—1ks




MATERIÁL: CPL LAMINÁT
TYP: LEVÉÉ/PLNÉ, 800/1970
ZÁRUBNĚ: OCELOVÉ
BARVA: ŠEDÁ, RAL9006
DVEŘNÍ KŘÍDLO
BARVA: SV.TEPLÉ ŠEDÁ
KOVÁNÍ: KLIKA—KLIKA
MATERIÁLÍ: KOV, KOLÍKOVÉ
BARVA: NEREZ/MAT

PŮDORYS

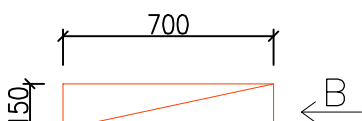


A

POHLED—A

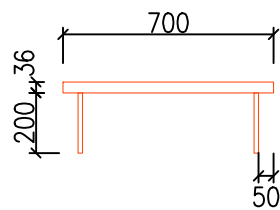

POHLED—B

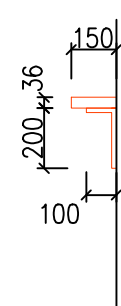

LEGENDA ZNAČENÍ

— OBVODOVÉ ZDIVO

- - - STÁVAJÍCÍ KONSTRUKCE NAD ŘEZEM

— STÁVAJÍCÍ VYBAVENÍ—VIDITELNÁ HRANA

— NOVÝ NÁBYTEK—VIDITELNÁ HRANA

- - - NOVÝ NÁBYTEK—HRANA NAD ŘEZEM

- - - NOVÝ NÁBYTEK—ZKRYTÁ HRANA

POZN.: VÝKRES—TRUHLÁŘSKÉ VÝROBKY NENAHAZUJE VÝROBNÍ DOKUMENTACI ROZMĚRY SE UPŘESNÍ PŘI ZAMĚŘENÍ.

VYPRACOVAL: Simona MOLENDOVÁ

NÁZEV STAVBY: Opava—Držkovice

NÁZEV VÝKRESU: NÁVRH INTERIÉRU
OBECNÍ DŮM—WC ŽENY, WC MUŽI
—TRUHLÁŘSKÉ VÝROBKY

DATUM: 02/2025


MĚŘÍTKO: 1:25

Č.VÝKRESU:

D.1.2.05.



NÁVRH INTERIÉRU—OBECNÍ DŮM—POVRCHÉ ÚPRAVY, PRVKY VNITŘNÍHO VYBAVENÍ
KUCHYNĚ, SPIŽ

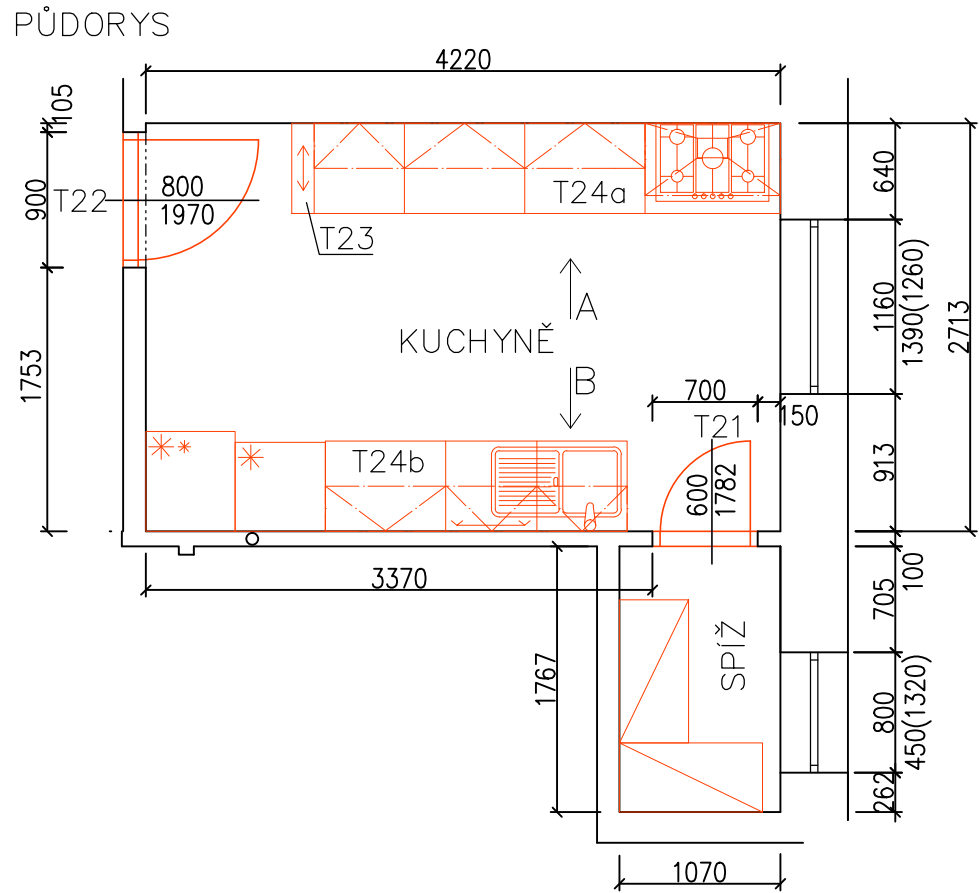

T23—KUCHYŇSKÁ LINKA—1ks



KORPUS,DVÍŘKA,ČELA ŠUPLÍKŮ
DEKOR: DUB—KANSAS,PŘÍRODNÍ
PRACOVNÍ DESKA,MEZISTĚNKA
DEKOR: SV.ŠEDÁ—HLINÍK
NÁBYTKOVÁ ÚCHYTKA:
ROZTEČ: 128mm
BARVA:
CHROM/MAT

VYBAVENÍ:
ÚCHYTKY: HORIZONTÁLNÍ
DEKOR: CHROM/MAT
VODOVODNÍ BATERIE:
STOJÁNKOVÁ,PÁKOVÁ
BARVA: CHROM
DŘEZ: NEREZ S ODKAPÁVAČEM

LED—PODSVĚTLENÍ
HORNÍCH SKŘÍNEK
3ks NÁDOBY NA
TRÍDĚNÝ ODPAD
MYČKA,EL.TROUBA,DIGESTOŘ
PLYNOVÁ VAR. DESKA—5 PLOTÝNEK,
2xVARNÁ KONVICE,MIKROVLNKA

LEGENDA ZNAČENÍ

- OBVODOVÉ ZDIVO
- - - STÁVAJÍCÍ KONSTRUKCE NAD ŘEZEM
- STÁVAJÍCÍ VYBAVENÍ—VIDITELNÁ HRANA
- NOVÝ NÁBYTEK—VIDITELNÁ HRANA
- - - NOVÝ NÁBYTEK—HRANA NAD ŘEZEM
- - - NOVÝ NÁBYTEK—ZKRYTÁ HRANA

POZN.: VÝKRES—TRUHLÁŘSKÉ VÝROBKY NENAHRÁZUJE VÝROBNÍ DOKUMENTACI ROZMĚRY SE UPŘESNÍ PŘI ZAMĚŘENÍ.

T21—DVEŘE INTERIÉROVÉ—1ks




MATERIÁL: CPL LAMINÁT
TYP: LEVÉ/PLNÉ,600/1782
ZÁRUBNĚ: OCELOVÉ
BARVA: BÍLÁ
DVEŘNÍ KŘÍDLO,
BARVA: SV.TEPLE ŠEDÁ
KOVÁNÍ: KLIKA—KLIKA
TYP: ROZETOVÝ/HRANATÝ
MATERIÁLÍ: KOV
BARVA: NEREZ/MAT
ZÁMEK: FAB.

T22—DVEŘE INTERIÉROVÉ—1ks




MATERIÁL: CPL LAMINÁT
TYP: PRAVÉ/PLNÉ,800/1970
ZÁRUBNĚ: OCELOVÉ
BARVA: ŠEDÁ,RAL9006
DVEŘNÍ KŘÍDLO,
BARVA: SV.TEPLE ŠEDÁ
KOVÁNÍ: KLIKA—KLIKA
TYP: ROZETOVÝ/HRANATÝ
MATERIÁLÍ: KOV
BARVA: NEREZ/MAT
ZÁMEK: FAB.


T23—SKLÁDACÍ STŮL—1ks

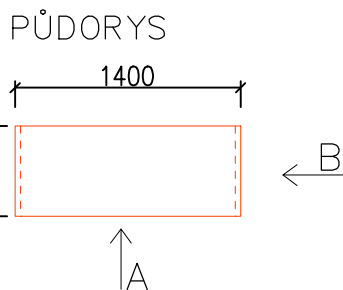


POHLED—A

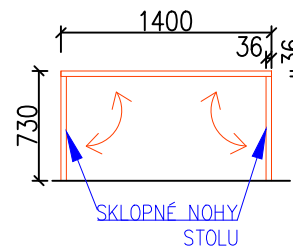


POHLED—B

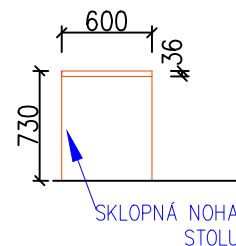


T24a—KUCHYŇSKÁ LINKA—1ks

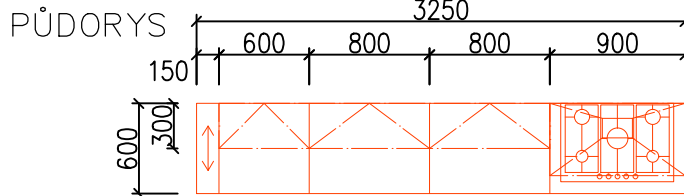


POHLED—A

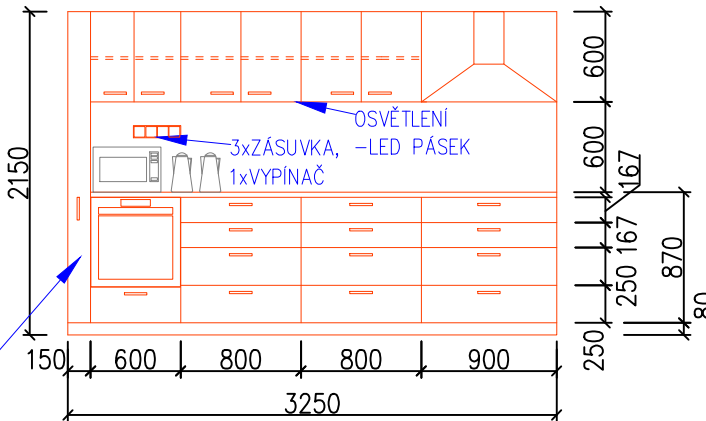

T24b—KUCHYŇSKÁ LINKA—1ks

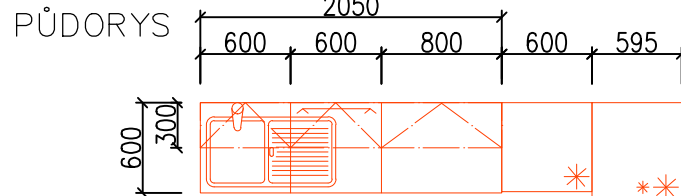


POHLED—B

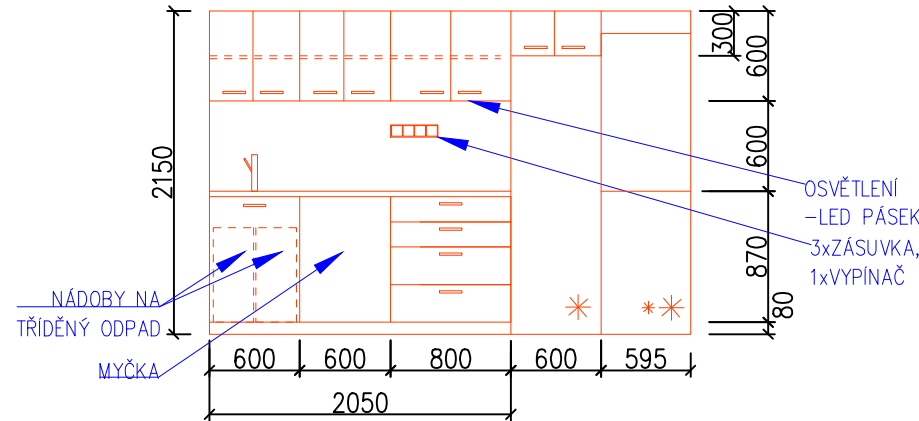


VYPRACOVAL: Simona MOLENDOVÁ	DATUM: 02/2025
NÁZEV STAVBY: Opava—Držkovice	MĚŘÍTKO: 1:50
NÁZEV VÝKRESU: NÁVRH INTERIÉRU	Č.VÝKRESU: D.1.2.06.
OBECNÍ DŮM—KUCHYNĚ, SPIŽ—TRUHLÁŘSKÉ VÝROBKY	

NÁVRH INTERIÉRU—OBECNÍ DŮM—ELEKTROINSTALACE
ZÁDVEŘÍ, VSTUPNÍ CHODBA
PŮDORYS

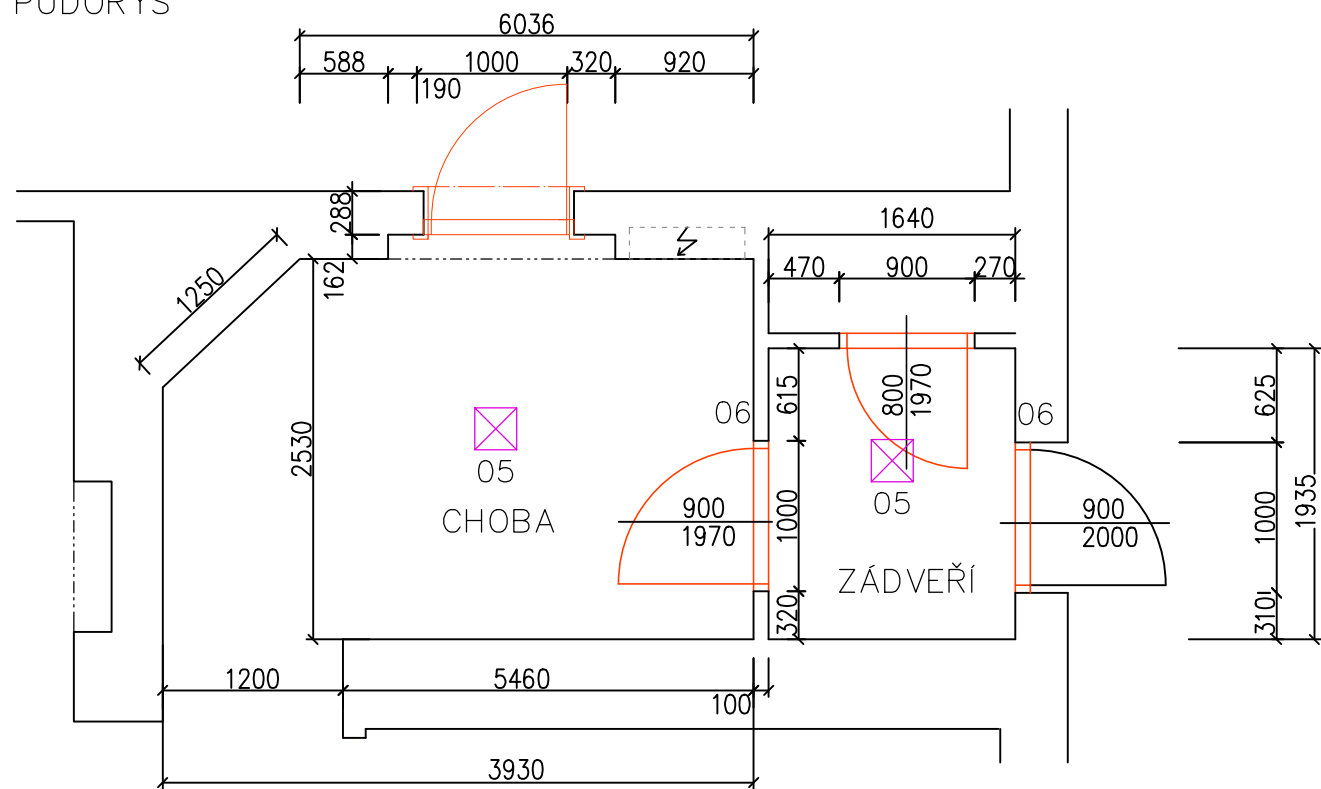


05—PŘISAZENÉ LED SVÍTIDLO

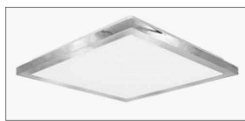


MATERIÁL:
KOV/PLAST
BARVA: STŘÍBRNÁ/LESK
ROZMĚR:
280x280x50mm

06—VYPÍNAČE, ZÁSUVKY

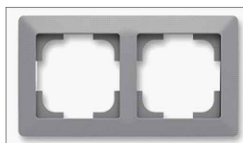

BARVA: ŠEDÁ

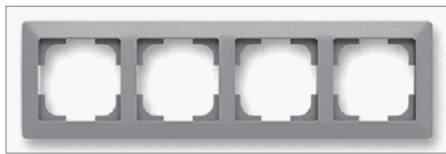

LEGENDA ZNAČENÍ:

✕ PŘISAZENÉ SVÍTIDLO—NOVÉ
V PŮVODNÍ POZICI

POZNÁMKA:

KONCOVÉ PRVKY EL. INSTALACE BUDOU VE
STEJNÝCH POZICÍCH, JAKO BYLY PŮVODNÍ
SVÍTIDLA, ZÁSUVKY A VYPÍNAČE.
U ZÁSUVEK A VYPÍNAČŮ BUDE ZACHOVÁN JEJICH
TYP (KŘÍŽOVÝ, DVOJITÝ,...)

LEGENDA ZNAČENÍ


- OBVODOVÉ ZDIVO
- - - - - STÁVAJÍCÍ KONSTRUKCE NAD ŘEZEM
- STÁVAJÍCÍ VYBAVENÍ—VIDITELNÁ HRANA
- - - - - STÁVAJÍCÍ VYBAVENÍ—ZKRYTÁ HRANA
- NOVÝ NÁBYTEK—VIDITELNÁ HRANA
- - - - - NOVÝ NÁBYTEK—HRANA NAD ŘEZEM
- - - - - NOVÝ NÁBYTEK—ZKRYTÁ HRANA

POZN.:VÝKRES—ELEKTROINSTALACE NENAHAZUJE EL.PROJEKT. DOKUMENTACI, TECH. PARAMETRY SE UPŘESNÍ PŘI REALIZACI.

VYPRACOVAL:	Simona MOLENDOVÁ	DATUM:	02/2025
NÁZEV STAVBY:	Opava—Držkovice	MĚŘÍTKO:	1: 50
NÁZEV VÝKRESU:	NÁVRH INTERIÉRU OBECNÍ DŮM—ZÁDVEŘÍ, VSTUPNÍ CHODBA —ELEKTROINSTALACE	Č.VÝKRESU:	D.1.3.01.



NÁVRH INTERIÉRU – OBECNÍ DŮM – ELEKTROINSTALACE
SPOLEČENSKÝ SÁL
PŮDORYS

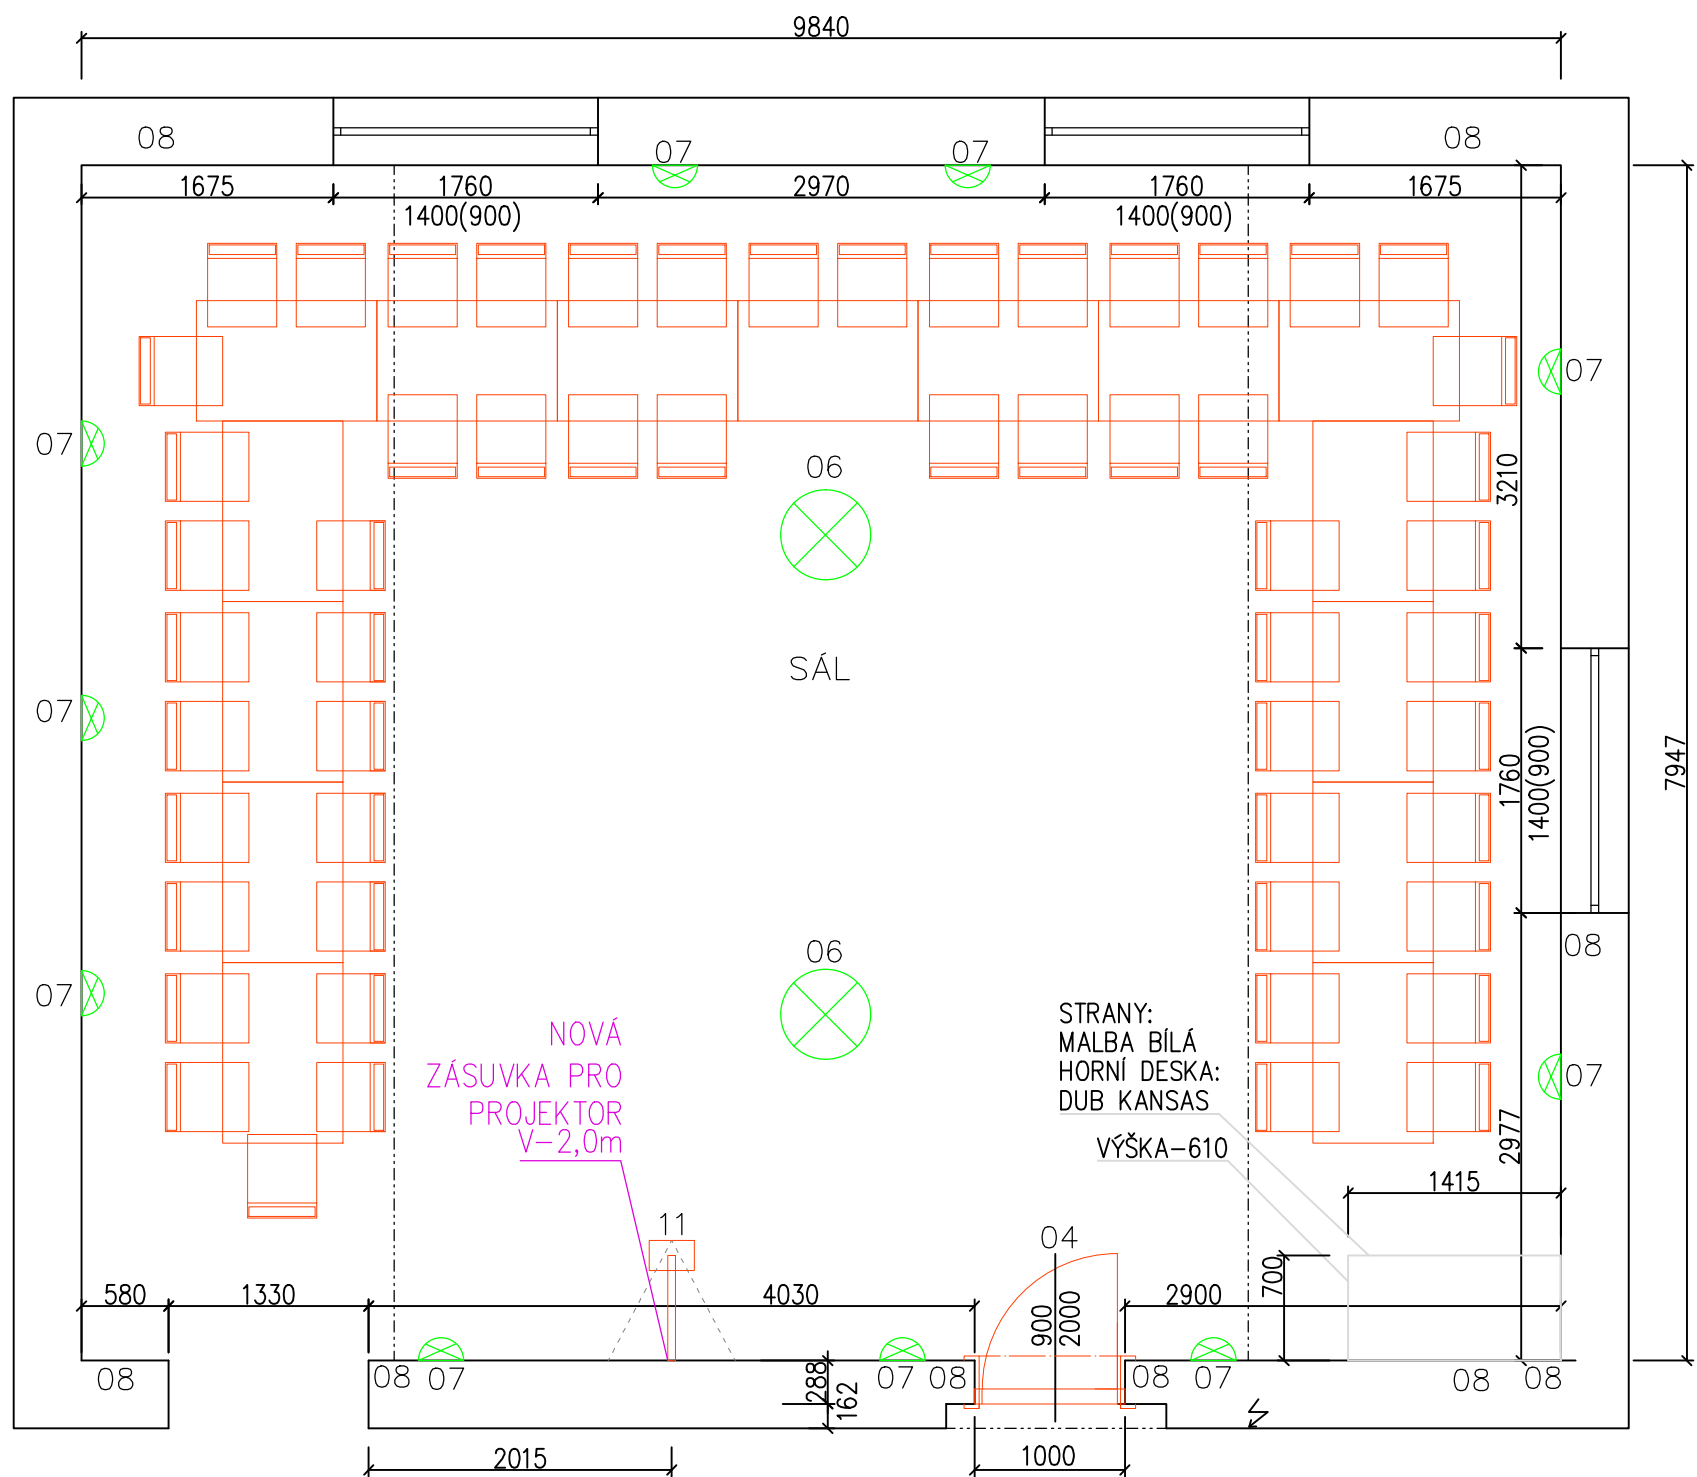

LEGENDA ZNAČENÍ

- OBVODOVÉ ZDIVO
- STÁVAJÍCÍ KONSTRUKCE NAD ŘEZEM
- STÁVAJÍCÍ VYBAVENÍ – VIDITELNÁ HRANA
- STÁVAJÍCÍ VYBAVENÍ – ZKRYTÁ HRANA
- NOVÝ NÁBYTEK – VIDITELNÁ HRANA
- NOVÝ NÁBYTEK – HRANA NAD ŘEZEM
- NOVÝ NÁBYTEK – ZKRYTÁ HRANA

POZN.: VÝKRES – ELEKTROINSTALACE NENAHAZUJE EL. PROJEKT. DOKUMENTACI, TECH. PARAMETRY SE UPŘESNÍ PŘI REALIZACI.

06 – LUSTR – STÁVAJÍCÍ



MATERUÁL: KOV
BARVA: STŘÍBRNÁ / LESK

07 – NÁSTĚNNÉ SVÍTIDLO – STÁVAJÍCÍ



MATERUÁL: KOV
BARVA: STŘÍBRNÁ / LESK


08 – VYPÍNAČE, ZÁSUVKY




BARVA: BÍLÁ



11 – PROJEKTOR, VČ. DRŽÁKU



PROJEKTOR:
BARVA: BÍLÁ
DÁLKOVÉ OVLÁDÁNÍ
MAX. PROMÍTACÍ VZDÁLENOST: 10m
ŽALUZIE: STŘÍBRNÁ



NÁSTĚNNÝ DRŽÁK – OTOČNÝ NAKLÁPĚCÍ
DÉLKA RAMENE: 604mm
BARVA: BÍLÁ
UCHYCENÍ PROJEKTORU ZABUDOVANOU MATKOU

LEGENDA ZNAČENÍ:

- LUSTR SVÍTIDLO – STÁVAJÍCÍ
- NÁSTĚNNÉ SVÍTIDLO – STÁVAJÍCÍ


POZNÁMKA:

KONCOVÉ PRVKY EL. INSTALACE BUDOU VE STEJNÝCH POZICÍCH, JAKO BYLY PŮVODNÍ SVÍTIDLA, ZÁSUVKY A VYPÍNAČE.
U ZÁSUVK A VYPÍNAČŮ BUDE ZACHOVÁN JEJICH TYP (KŘÍŽOVÝ, DVOJITÝ, ...)

VYPRACOVAL:	Simona MOLENDOVÁ	DATUM:	02/2025
NÁZEV STAVBY:	Opava – Držkovice	MĚŘÍTKO:	1:50
NÁZEV VÝKRESU:	NÁVRH INTERIÉRU OBECNÍ DŮM – SPOLEČENSKÝ SÁL – ELEKTROINSTALACE	Č. VÝKRESU:	D.1.3.02.




NÁVRH INTERIÉRU—OBEČNÍ DŮM—ELEKTROINSTALACE
VÝČEP, PŘEDSÁLÍ, CHODBA, ŠATNA
PŮDORYS

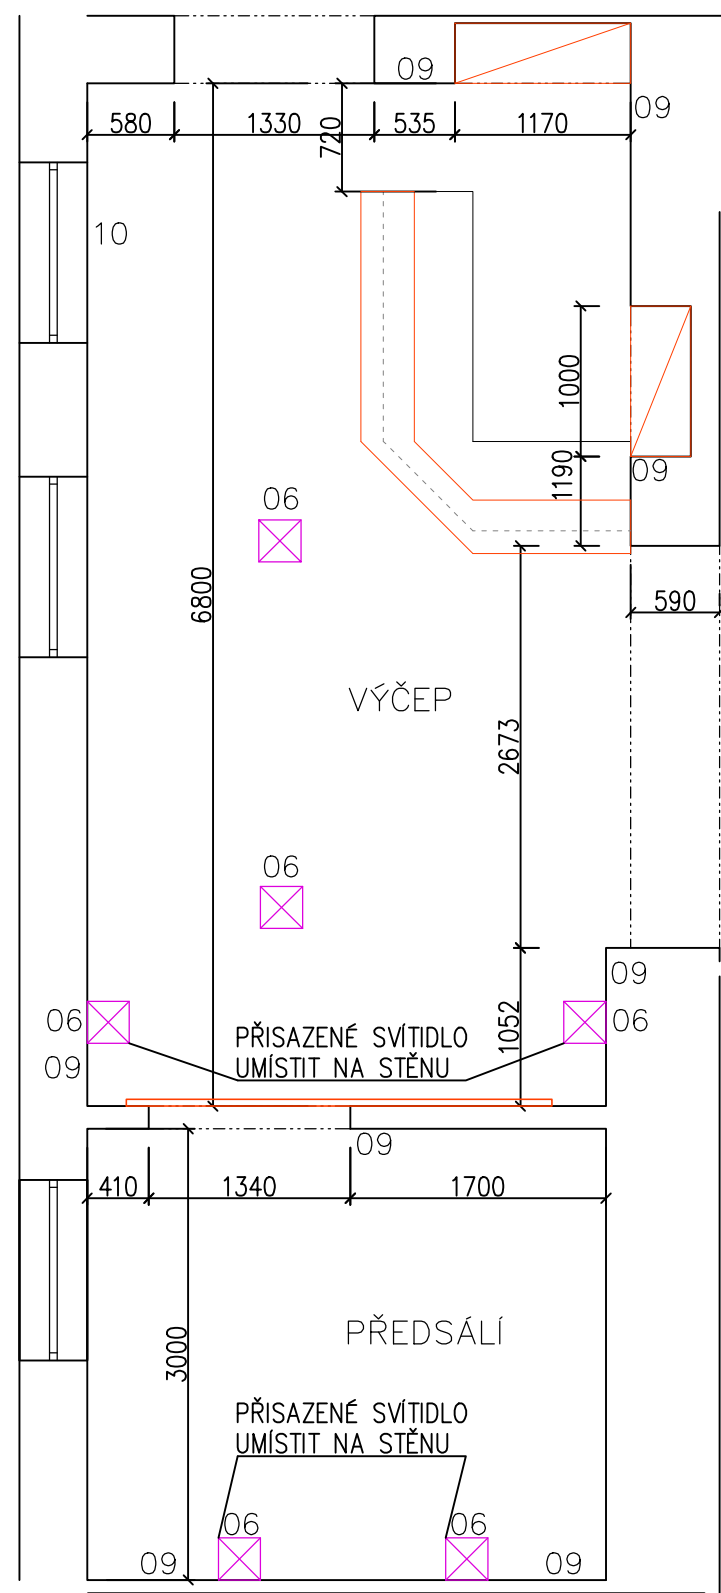

LEGENDA ZNAČENÍ

- OBVODOVÉ ZDIVO
- - - - - STÁVAJÍCÍ KONSTRUKCE NAD ŘEZEM
- STÁVAJÍCÍ VYBAVENÍ—VIDITELNÁ HRANA
- - - - - STÁVAJÍCÍ VYBAVENÍ—ZKRYTÁ HRANA
- NOVÝ NÁBYTEK—VIDITELNÁ HRANA
- - - - - NOVÝ NÁBYTEK—HRANA NAD ŘEZEM
- - - - - NOVÝ NÁBYTEK—ZKRYTÁ HRANA

POZN.: VÝKRES—ELEKTROINSTALACE NENAHAZUJE EL.PROJEKT. DOKUMENTACI, TECH. PARAMETRY SE UPŘESNÍ PŘI REALIZACI.

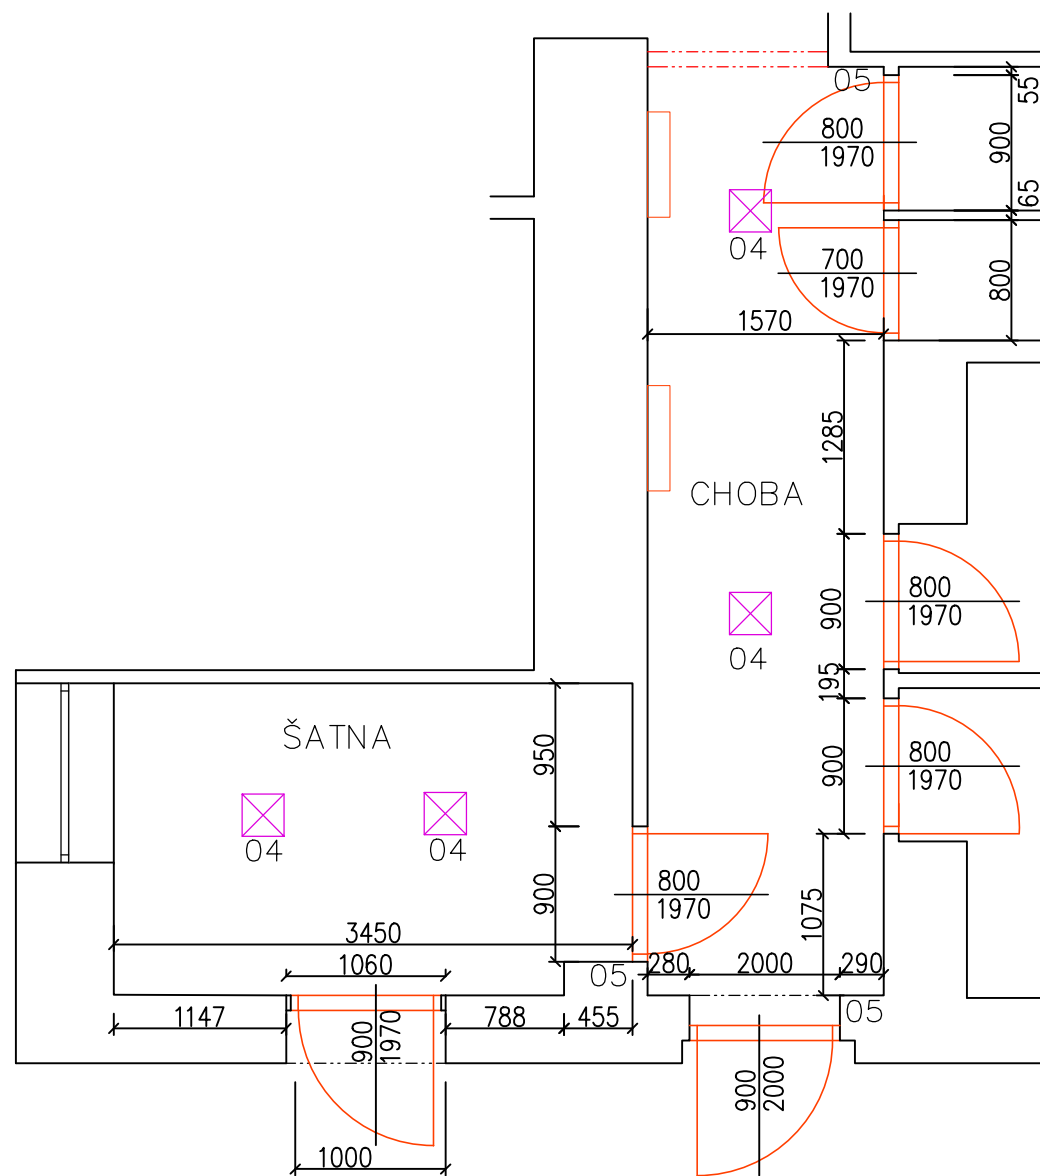

06—PŘISAZENÉ LED SVÍTIDLO
MATERIÁL: KOV/PLAST
BARVA: ČERNÁ
ROZMĚR:
280x280x50mm

09,05—VYPÍNAČE, ZÁSUVKY
BARVA: ŠEDÁ





LEGENDA ZNAČENÍ:
✕ PŘISAZENÉ SVÍTIDLO—NOVÉ
V PŮVODNÍ POZICI

POZNÁMKA:
KONCOVÉ PRVKY EL. INSTALACE BUDOU VE
STEJNÝCH POZICÍCH, JAKO BYLY PŮVODNÍ
SVÍTIDLA, ZÁSUVKY A VYPÍNAČE.
U ZÁSUVK A VYPÍNAČŮ BUDE ZACHOVÁN JEJICH
TYP (KŘÍŽOVÝ, DVOJITÝ,...)

VYPRACOVAL:	Simona MOLENDOVÁ	DATUM:	02/2025
NÁZEV STAVBY:	Opava—Držkovice	MĚŘÍTKO:	1:50
NÁZEV VÝKRESU:	NÁVRH INTERIÉRU OBEČNÍ DŮM—VÝČEP, PŘEDSÁLÍ, CHODBA, ŠATNA —ELEKTROINSTALACE	Č.VÝKRESU:	D.1.3.03.



NÁVRH INTERIÉRU—OBECNÍ DŮM—ELEKTROINSTALACE
WC ŽENY, WC MUŽI
PŮDORYS

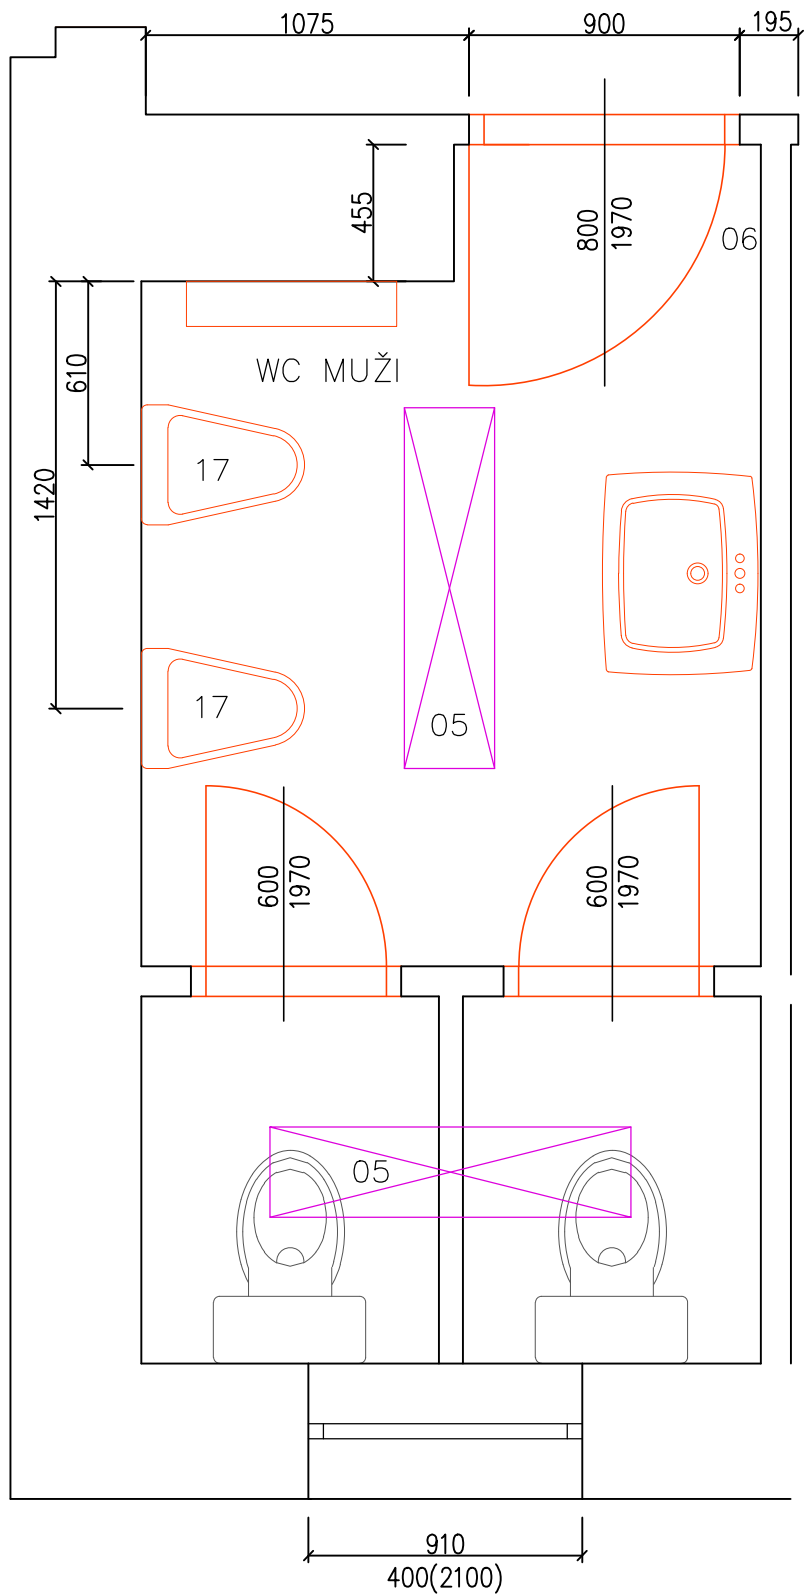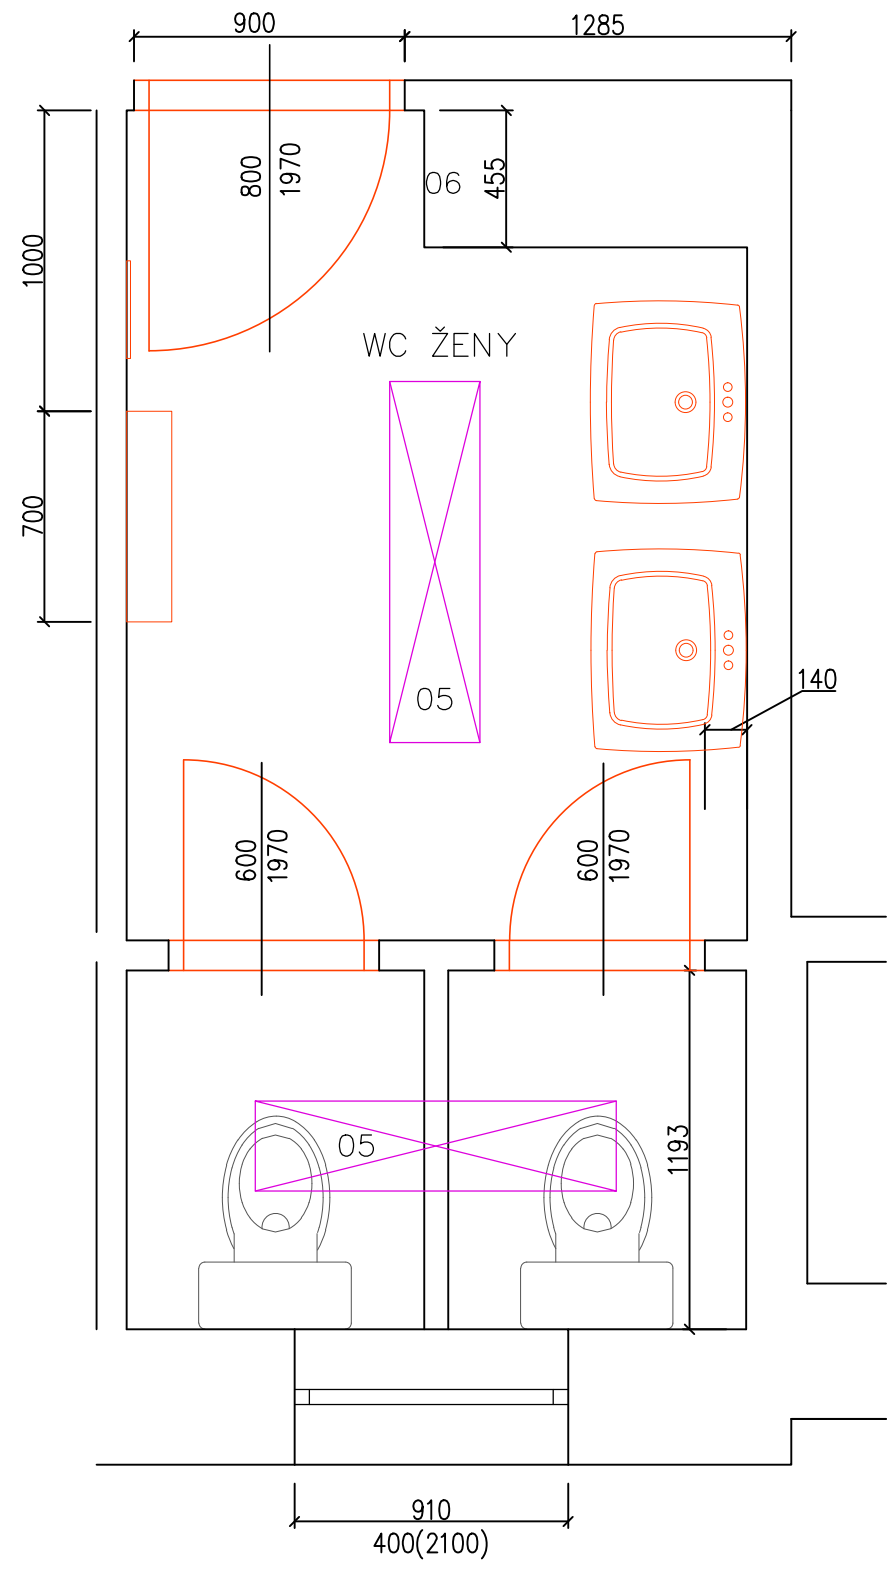

05—PŘISAZENÉ LED SVÍTIDLO
MATERIÁL: KOV/PLAST
BARVA: BÍLÁ
ROZMĚR: 300x1200x40mm

06—VYPÍNAČE, ZÁSUVKY
BARVA: ŠEDÁ

17—PISOÁR
BARVA: BÍLÁ
TYP: ZÁVĚSNÝ, S RADIOVÝM
SENZOREM, SNTIVANDAL

LEGENDA ZNAČENÍ:
PŘISAZENÉ SVÍTIDLO—NOVÉ
V PŮVODNÍ POZICI

POZNÁMKA:
KONCOVÉ PRVKY EL. INSTALACE BUDOU VE
STEJNÝCH POZICÍCH, JAKO BYLY PŮVODNÍ
SVÍTIDLA, ZÁSUVKY A VYPÍNAČE.
U ZÁSUVEK A VYPÍNAČŮ BUDE ZACHOVÁN JEJICH
TYP (KŘÍŽOVÝ, DVOJITÝ,...)

LEGENDA ZNAČENÍ

—	OBVODOVÉ ZDIVO	—	NOVÝ NÁBYTEK—VIDITELNÁ HRANA
- - - - -	STÁVAJÍCÍ KONSTRUKCE NAD ŘEZEM	- - - - -	NOVÝ NÁBYTEK—HRANA NAD ŘEZEM
—	STÁVAJÍCÍ VYBAVENÍ—VIDITELNÁ HRANA	- - - - -	NOVÝ NÁBYTEK—ZKRYTÁ HRANA
- - - - -	STÁVAJÍCÍ VYBAVENÍ—ZKRYTÁ HRANA		

POZN.: VÝKRES—ELEKTROINSTALACE NENAHAZUJE EL.PROJEKT. DOKUMENTACI, TECH. PARAMETRY SE UPŘESNÍ PŘI REALIZACI.


VYPRACOVAL:	Simona MOLENDOVÁ	DATUM:	02/2025
NÁZEV STAVBY:	Opava—Držkovice	MĚŘÍTKO:	1:25
NÁZEV VÝKRESU:	NÁVRH INTERIÉRU OBECNÍ DŮM—WC ŽENY, WC MUŽI —ELEKTROINSTALACE	Č.VÝKRESU:	D.1.3.04.



NÁVRH INTERIÉRU—OBECNÍ DŮM—ELEKTROINSTALACE

KUCHYNĚ, SPIŽ

PŮDORYS

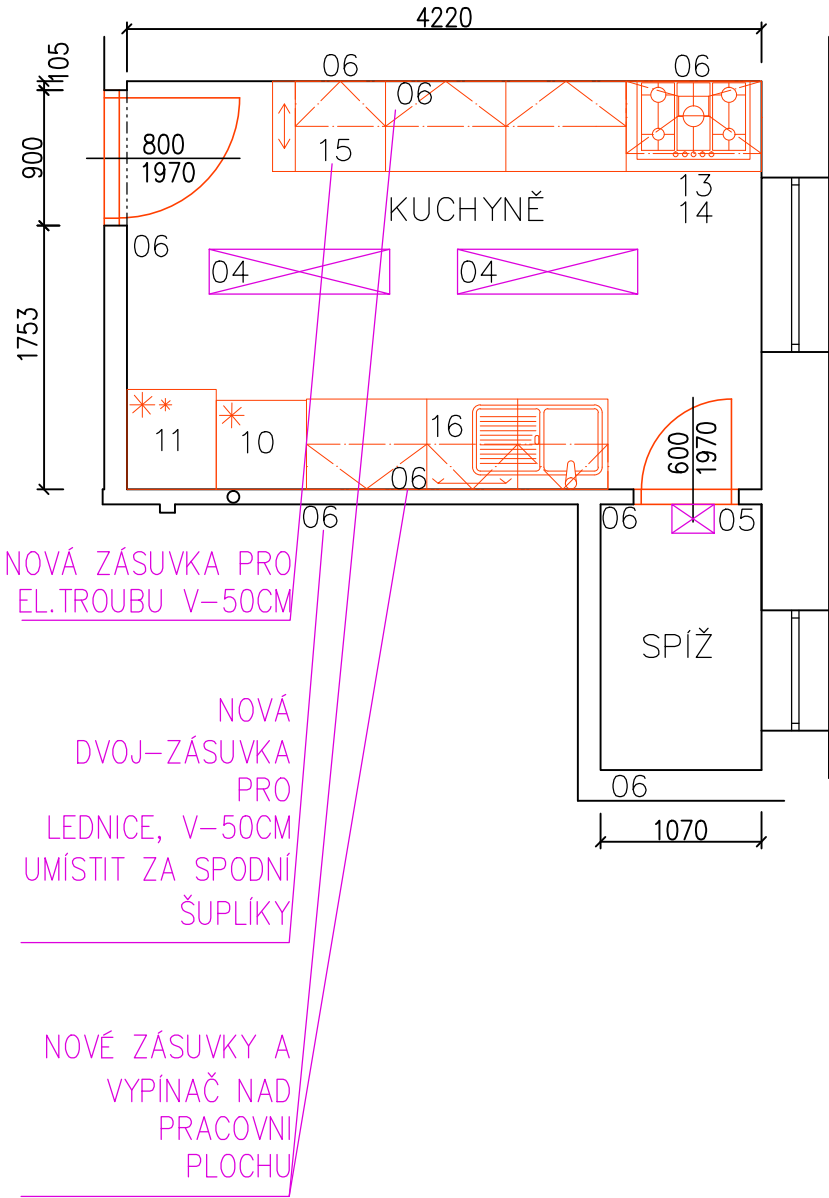

04—PŘISAZENÉ LED SVÍTIDLO
MATERIÁL: KOV/PLAST
BARVA: BÍLÁ
ROZMĚR: 300x1200x40mm

05—NÁSTĚNNÉ SVÍTIDLO
MATERIÁL: SKLO/PLAST
BARVA: BÍLÁ
ROZMĚR: 105x205x100mm

06—VYPÍNAČE, ZÁSUVKY
BARVA: ŠEDÁ

LEGENDA ZNAČENÍ:
PŘISAZENÉ SVÍTIDLO—NOVÉ V PŮVODNÍ POZICI
NÁSTĚNNÉ SVÍTIDLO—NOVÉ V PŮVODNÍ POZICI

POZNÁMKA:
KONCOVÉ PRVKY EL. INSTALACE BUDOU VE STEJNÝCH POZICÍCH, JAKO BYLY PŮVODNÍ SVÍTIDLA, ZÁSUVKY A VYPÍNAČE.
U ZÁSUVK A VYPÍNAČŮ BUDE ZACHOVÁN JEJICH TYP (KŘÍŽOVÝ, DVOJITÝ,...)

10—LEDNICE
ROZMĚR: š.595xhl.663xv.1895mm
BARVA: NEREZ
OTEVÍRÁNÍ: LEVÉ

11—LEDNICE S MRAZÁKEM
ROZMĚR: š.600xhl.592xv.2000mm
BARVA: NEREZ
OTEVÍRÁNÍ: PRAVÉ

13—DIGESTOŘ
ROZMĚR: š.900xhl.480xv.1895mm
BARVA: NEREZ
TYP: S KOMÍN.ODSÁVAČEM
NAPĚTÍ: 220—240V

14—VARNÁ PLYN. DESKA
ROZMĚR: š.750xhl.520xv.45mm
BARVA: NEREZ
NAPĚTÍ: 220—240V

15—ELEKTRICKÁ TROUBA
ROZMĚR: š.595xhl.567xv.594mm
BARVA: NEREZ
NAPĚTÍ: 220—240V

16—MYČKA NÁDOBÍ
ROZMĚR: š.599xhl.598xv.846mm
BARVA: NEREZ
TYP: VOLNĚ STOJÍCÍ

LEGENDA ZNAČENÍ

—	OBVODOVÉ ZDIVO	—	NOVÝ NÁBYTEK—VIDITELNÁ HRANA
— · — · —	STÁVAJÍCÍ KONSTRUKCE NAD ŘEZEM	— · — · —	NOVÝ NÁBYTEK—HRANA NAD ŘEZEM
—	STÁVAJÍCÍ VYBAVENÍ—VIDITELNÁ HRANA	— · — · —	NOVÝ NÁBYTEK—ZKRYTÁ HRANA
— · — · —	STÁVAJÍCÍ VYBAVENÍ—ZKRYTÁ HRANA		
POZN.: VÝKRES—ELEKTROINSTALACE NENAHRAZUJE EL.PROJEKT. DOKUMENTACI, TECH. PARAMETRY SE UPŘESNÍ PŘI REALIZACI.			

VYPRACOVAL: Simona MOLENDOVÁ	DATUM: 02/2025
NÁZEV STAVBY: Opava—Držkovice	MĚŘÍTKO: 1:50
NÁZEV VÝKRESU: NÁVRH INTERIÉRU OBECNÍ DŮM—KUCHYNĚ, SPIŽ —ELEKTROINSTALACE	Č.VÝKRESU: D.1.3.05.

