


Půdorys 3NP - Učebna virtuální reality , 1:100

STAVEBNÍ ČÁST - BOURACÍ PRÁCE

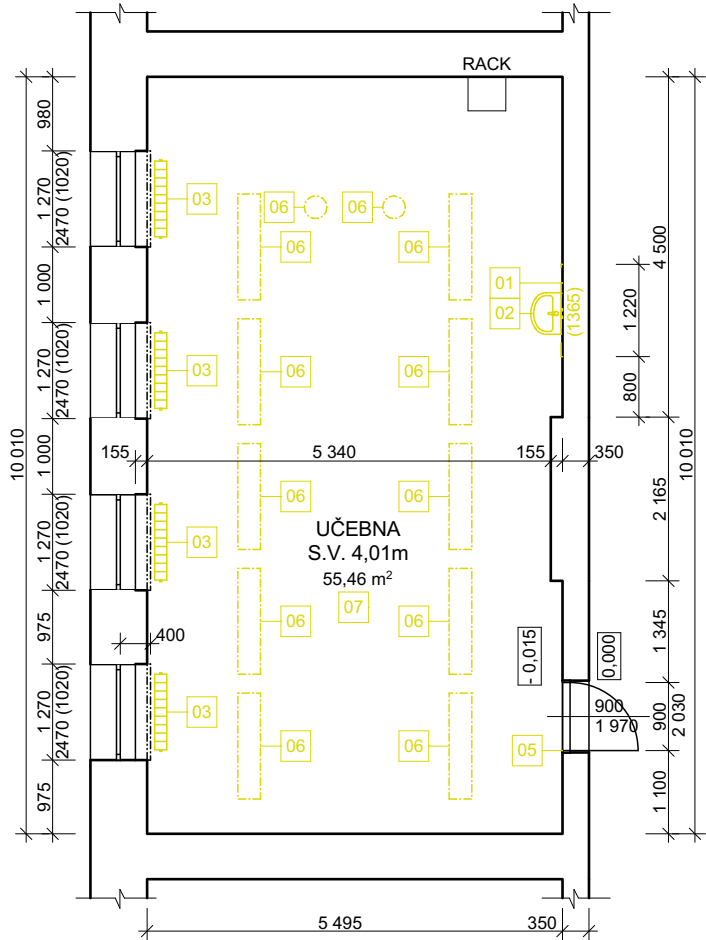

LEGENDA BOURACÍCH PRACÍ

- STÁVAJÍCÍ KONSTRUKCE BUDOVY
- BOURANÉ KONSTRUKCE A PRVKY BUDOVY

LEGENDA BOURACÍCH PRACÍ


- 01 ODSTRANĚNÍ STÁVAJÍCÍHO KERAMICKÉHO OBKLADU
- 02 DEMONTÁŽ STÁVAJÍCÍCH UMYVADEL
- 03 ODBORNÁ DEMONTÁŽ STÁVAJÍCÍCH RADIÁTORŮ, OBROUŠENÍ, NOVÝ NÁTĚR A ZPĚTNÁ MONTÁŽ
- 04 NEOBSAZENO
- 05 OBROUŠENÍ STÁVAJÍCÍCH ZÁRUBNÍ A NOVÝ NÁTĚR
- 06 ODBORNÁ DEMONTÁŽ STÁVAJÍCÍCH SVĚTEL
- 07 ODSTRANĚNÍ STÁVAJÍCÍCH VRSTEV PODLAHY PŘÍSLUŠENSTVÍ
  - VINYL, TL. 2mm
  - VINYL, TL. 2mm
  - DŘEVĚNÁ PODLAHA - PARKETY, TL. 20mm

**POZNÁMKA:**  
- VŠECHNY SOUVISEJÍCÍ MÍSTNOSTI BUDOU PŘED ZAHÁJENÍM PRACÍ VYKLIZENY  
- VEŠKERÉ ZAŘÍZENÍ BUDE DEMONTOVÁNO A ODPOJENO

ZJIŠTĚNÁ SKLADBA PODLAHY DLE PROVEDENÉ SONDY

- VINYL, TL. 2mm
- VINYL, TL. 2mm
- DŘEVĚNÁ PODLAHA - PARKETY, TL. 20mm
- PRKENNÝ ZÁKLOP
- OSTATNÍ VRSTVY - NEZJIŠTĚNY

STAVEBNÍ ČÁST - NOVÝ STAV

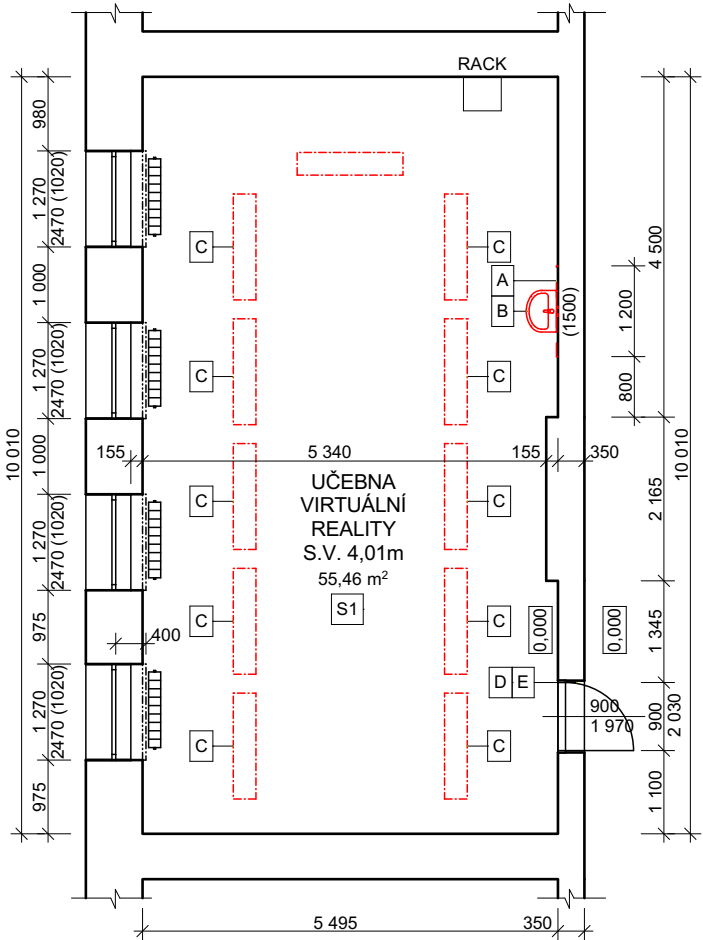

LEGENDA


- STÁVAJÍCÍ KONSTRUKCE BUDOVY
- NOVÉ KONSTRUKCE A ZAŘÍZOVACÍ PŘEDMĚTY
- A KERAMICKÝ OBKLAD VČETNĚ SPÁROVÁNÍ
- B DODÁVKA A MONTÁŽ UMYVADEL VČETNĚ PŘÍSLUŠENSTVÍ
- C ODBORNÁ MONTÁŽ SVĚTEL
- D NÁTĚR OCELOVÝCH ZÁRUBNÍ
- E PŘECHODOVÁ HLINIKOVÁ LIŠTA

SKLADBY POVRCHŮ

- S1 SKLADBA PODLAHY - VINYL
  - VINYL NÁŠLAPNÁ VRSTVA
  - LEPIDLO
  - PENETRACE
  - SAMONIVELAČNÍ STĚRKA NA DŘEVĚNÉ PODKLADY- PENETRACE
  - OSB DESKA P+D, TL. 12mm
  - OSB DESKA P+D, TL. 12mm
  - OČIŠTĚNÍ PODKLADU

**POZNÁMKA:**  
- VŠECHNY ŘEŠENÉ ČÁSTI BUDOVY BUDOU NOVĚ VYMALOVÁNY  
- BEZBARIÉROVÉ ŘEŠENÍ BUDE V SOULADU S VYHLÁŠKOU 146/2024 SB. V PLATNÉM ZNĚNÍ, O OBEČNÝCH POŽADAVCÍCH NA VÝSTAVBU A TECHNICKOU NORMOU ČSN 73 4001 PŘÍSTUPNOST A BEZBARIÉROVÉ UŽÍVÁNÍ.  
- OBJEDNATEL/PROVOZOVATEL JE POVINEN ZABEZPEČIT BEZBARIÉROVÝ PŘÍSTUP K VYUŽITÍ DANÝCH PROSTOR  
- SOUČÁSTÍ DOKUMENTACE NENÍ DOKUMENTACE NOVÝCH ELEKTROINSTALACÍ

SCHÉMA UMÍSTĚNÍ MÍSTNOSTI V OBJEKTU

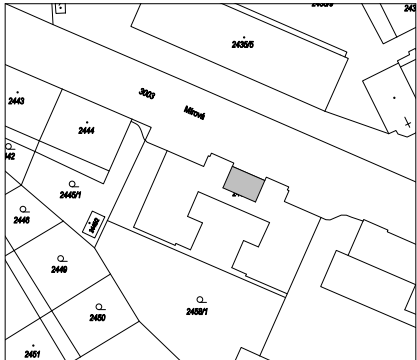

-- PŘI BOURACÍCH PRACÍCH NESMÍ DOJÍT K POŠKOZENÍ OSTATNÍCH KONSTRUKCÍ A VYBAVENÍ ŠKOLY.  
-- PŘED ZAPOČETÍM BOURACÍCH PRACÍ JE NUTNO OVĚRIT STABILITU A ÚNOSNOST NAVAZUJÍCÍCH KONSTRUKCÍ.  
-- V PŘÍPADĚ JAKÉKOLI ZMĚNY OPROTI PROJEKTOVÉ DOKUMENTACI JE NUTNÁ KONZULTACE A ODSOUHLASENÍ PROJEKTANTEM A INVESTOREM.

|  |  |                   |  |  |                               |
|--|--|-------------------|--|--|-------------------------------|
| Projektant   |  | Kontroloval       |  | RecoBuild a.s.<br>Bezručova 469, Nový Bohumín,<br>735 81 Bohumín |                               |
| Ing. Jakub Mravec  |  | Ing. Jakub Mravec |  |  |                               |
| Objednatel: Statutární město Opava,<br>Horní náměstí 69, 746 01 Opava  |  |                   |  | Datum:   | 11/2025                       |
|  |  |                   |  | Stupeň:  | DPS                           |
| Místo stavby: ZŠ T. G. Masaryka Opava, Mírová 35,<br>Mírová 492, 746 01 Opava<br>parcela č. 2459, k.ú. Opava-Předměstí |  |                   |  | Formát:  | A3                            |
|  |  |                   |  | Měřítko:   | 1:100                         |
| Stavební úpravy  |  |                   |  | Č.výkresu:   | Paré č.<br><br><b>01.5.25</b> |
| Výkres: Půdorys 3NP - Učebna virtuální reality   |  |                   |  |  |                               |