


PŮDORYS 1.PP - nový stav

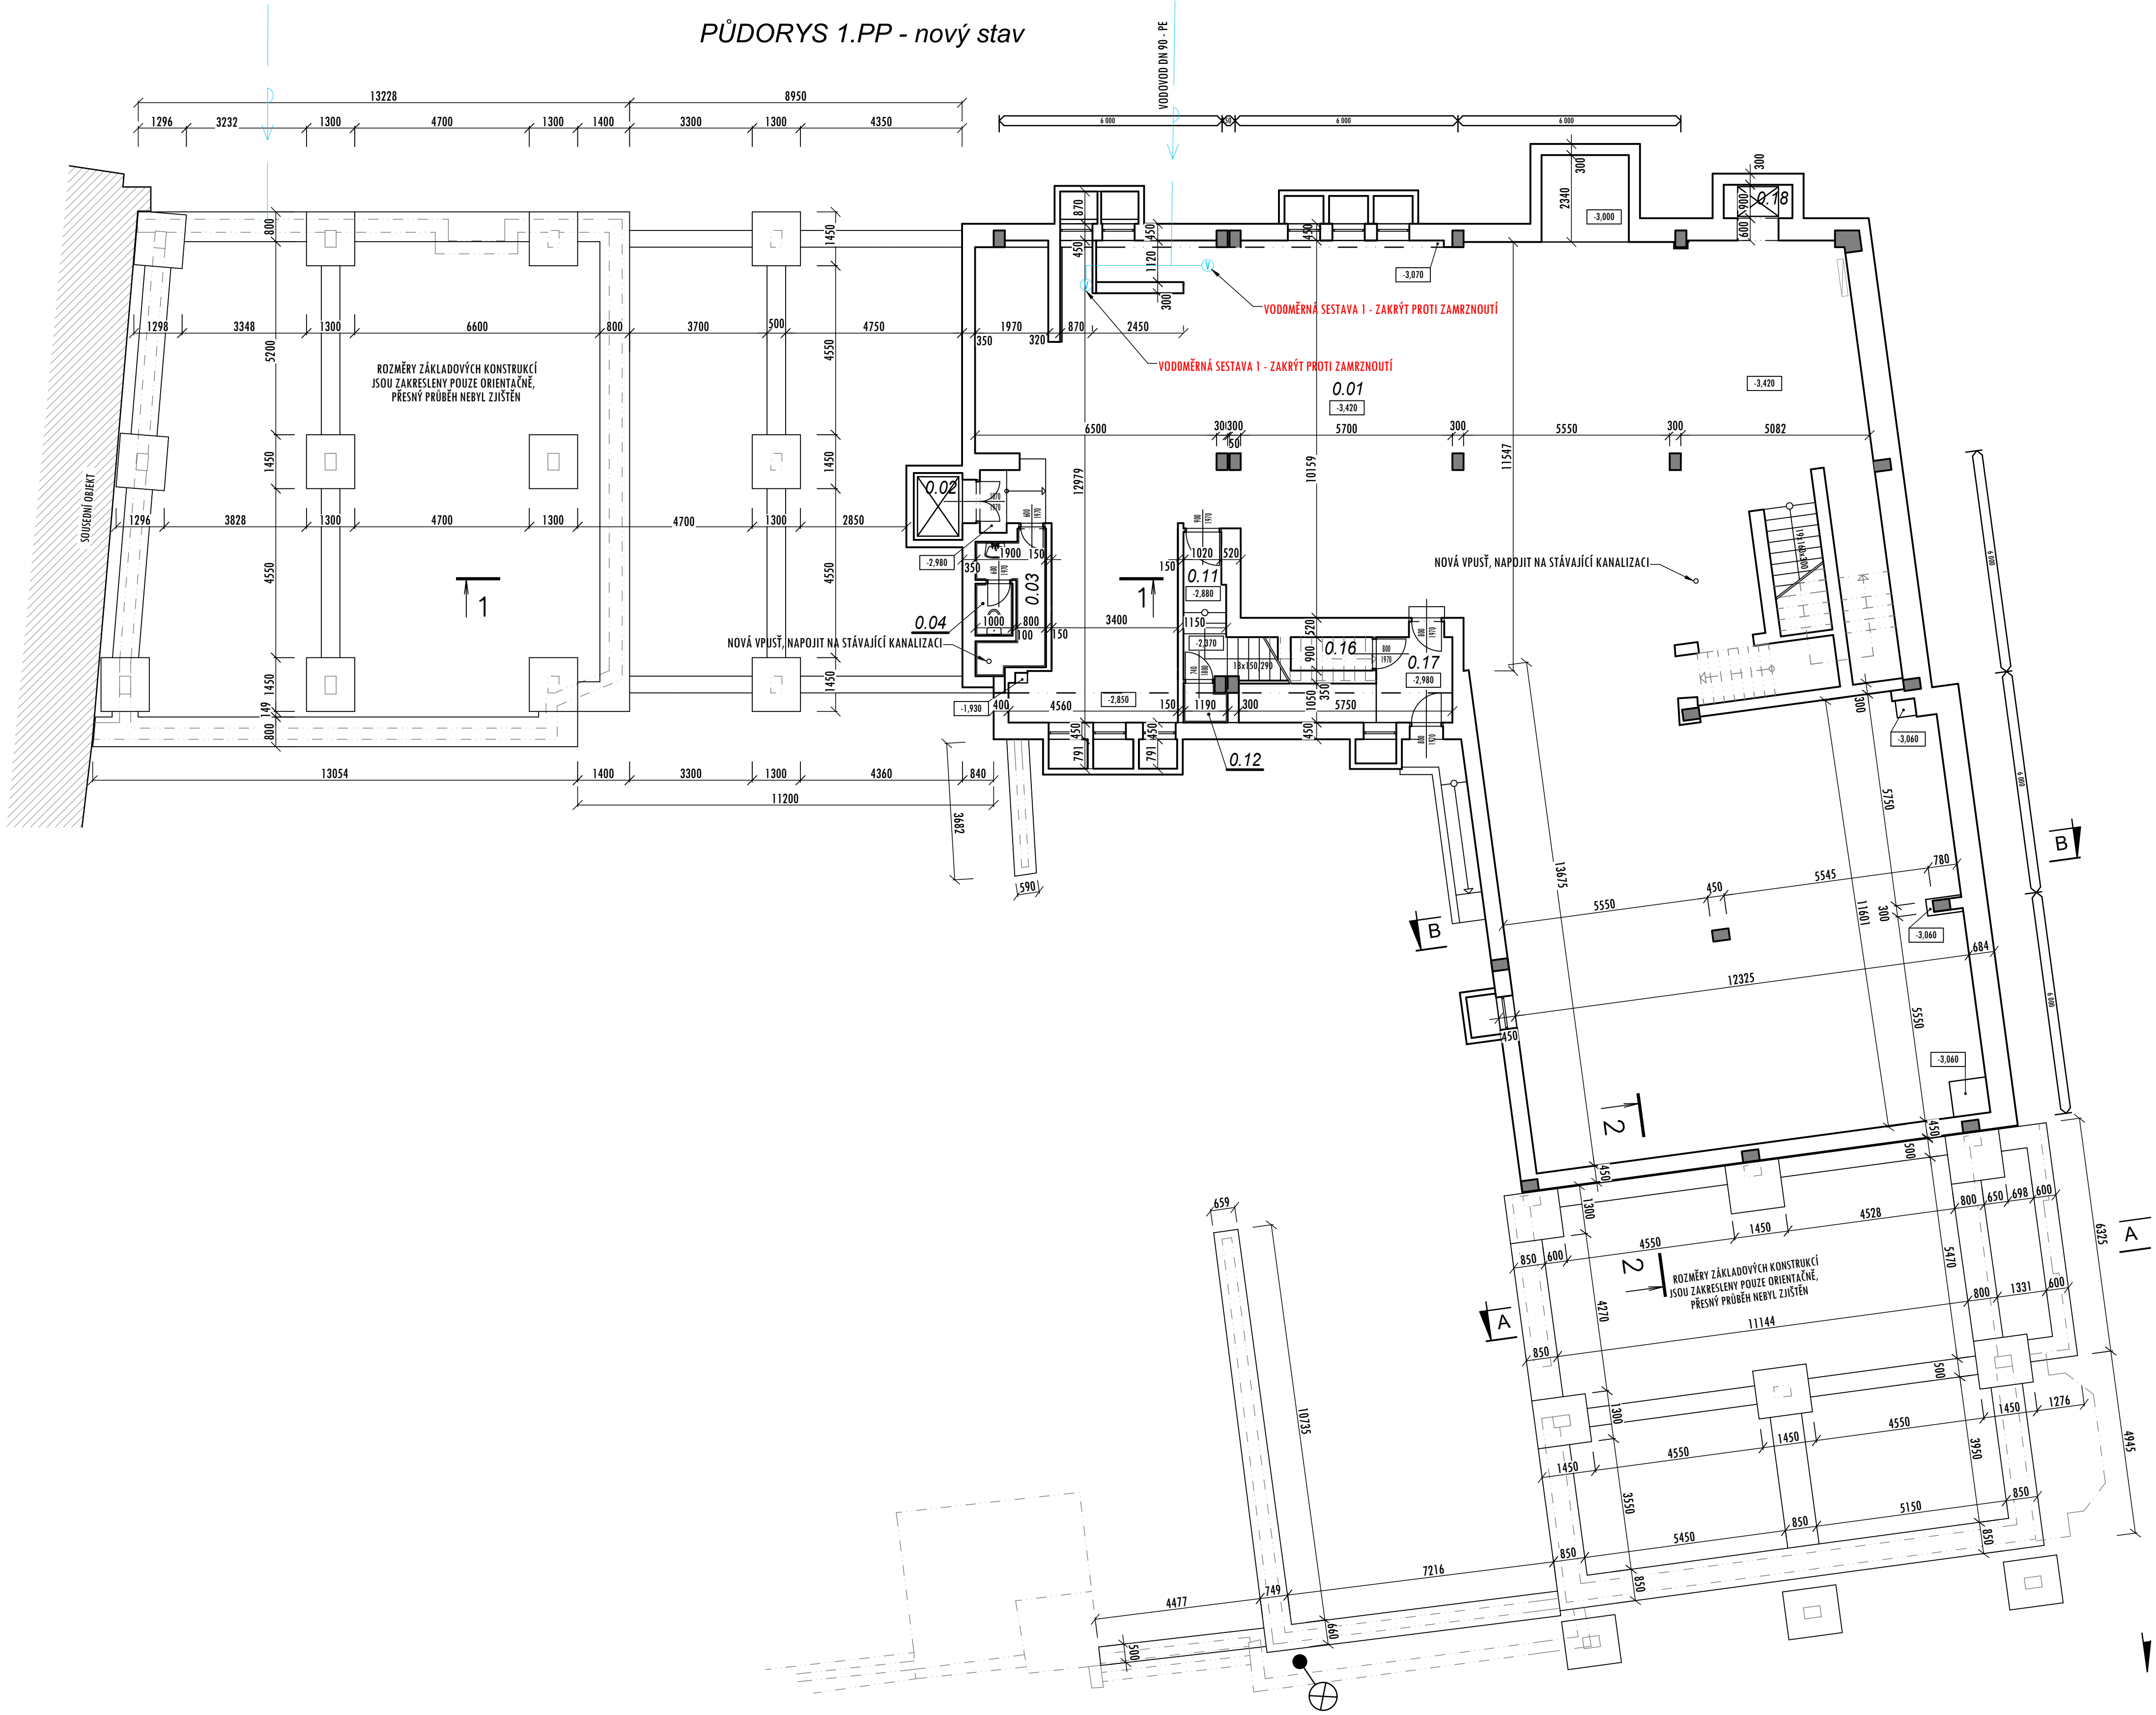

LEGENDA MÍSTNOSTÍ

číslo místn.	název místnosti	plocha (m²)	povrchová úprava		poznámka
			podlahy	stěny, stropu	
0.01	SKLEPNÍ PROSTOR	417,76	KERAM. DLAŽBA	ŠTUKOVÁ OMÍTKA	
0.02	VÝTAH	2,79	KERAM. DLAŽBA	ŠTUKOVÁ OMÍTKA	
0.03	UMÝVÁRNA	5,10	KERAM. DLAŽBA	ŠTUKOVÁ OMÍTKA	KERAM. OBKLAD V=250mm
0.04	WC	1,40	KERAM. DLAŽBA	ŠTUKOVÁ OMÍTKA	KERAM. OBKLAD V=250mm
0.11	SCHODIŠTĚ	5,87	KERAM. DLAŽBA	ŠTUKOVÁ OMÍTKA	
0.12	ÚKLID	1,17	KERAM. DLAŽBA	ŠTUKOVÁ OMÍTKA	KERAM. OBKLAD V=210mm
0.16	SKLAD	1,98	KERAM. DLAŽBA	ŠTUKOVÁ OMÍTKA	
0.17	CHODBA	8,60	KERAM. DLAŽBA	ŠTUKOVÁ OMÍTKA	
0.18	VÝTAH	2,82	KERAM. DLAŽBA	ŠTUKOVÁ OMÍTKA	
0.30	KABINKA	2,84	KERAM. DLAŽBA	ŠTUKOVÁ OMÍTKA	
0.31	KABINKA	2,64	KERAM. DLAŽBA	ŠTUKOVÁ OMÍTKA	

LEGENDA HMOT:

- ŽELEZOBETONOVÉ SLoupY MONTOVANÉHO SKELETOVÉHO SYSTÉMU
- STÁVAJÍCÍ ZDVO A KONSTRUKCE

Dokumentace pro provádění stavby

Projekční kancelář INFOHome

ZODPOVĚDNÝ PROJEKTANT: Ing. Martin Lichvár-ČKAIT1102774 PROJEKTANT: Ing. Marek Zygala VYPRACOVAL: Ing. Adam Kuptík SÍDLO: Vaděrenská 5, 747 07 Opava KANCELÁŘ: Krnovská 110e, Opava 746 01 IČ: 66720028	Investor: Statutární město Opava, Horní náměstí 382/69, Město, 746 01 Opava Místo stavby: parc.č. 270, 265/5, 265/3, 582/2, 260/7, k.ú. Opava-Město PROJEKT: Odstranění části objektu občanské vybavenosti Slezanka a oplocení na parc.č. 265/3, 260/7, 265/5, 270 k.ú. Opava-Město NÁZEV VÝKRESU: PŮDORYS 1.PP - NOVÝ STAV	DATUM: 1/2025 FORMÁT: A1 STUPEŇ: - MĚŘÍTKO: 1:100 KOPIE:
		ČÍSLO VÝKRESU: D1.1-b1-NS