



PŮDORYS STŘECHY - nový stav

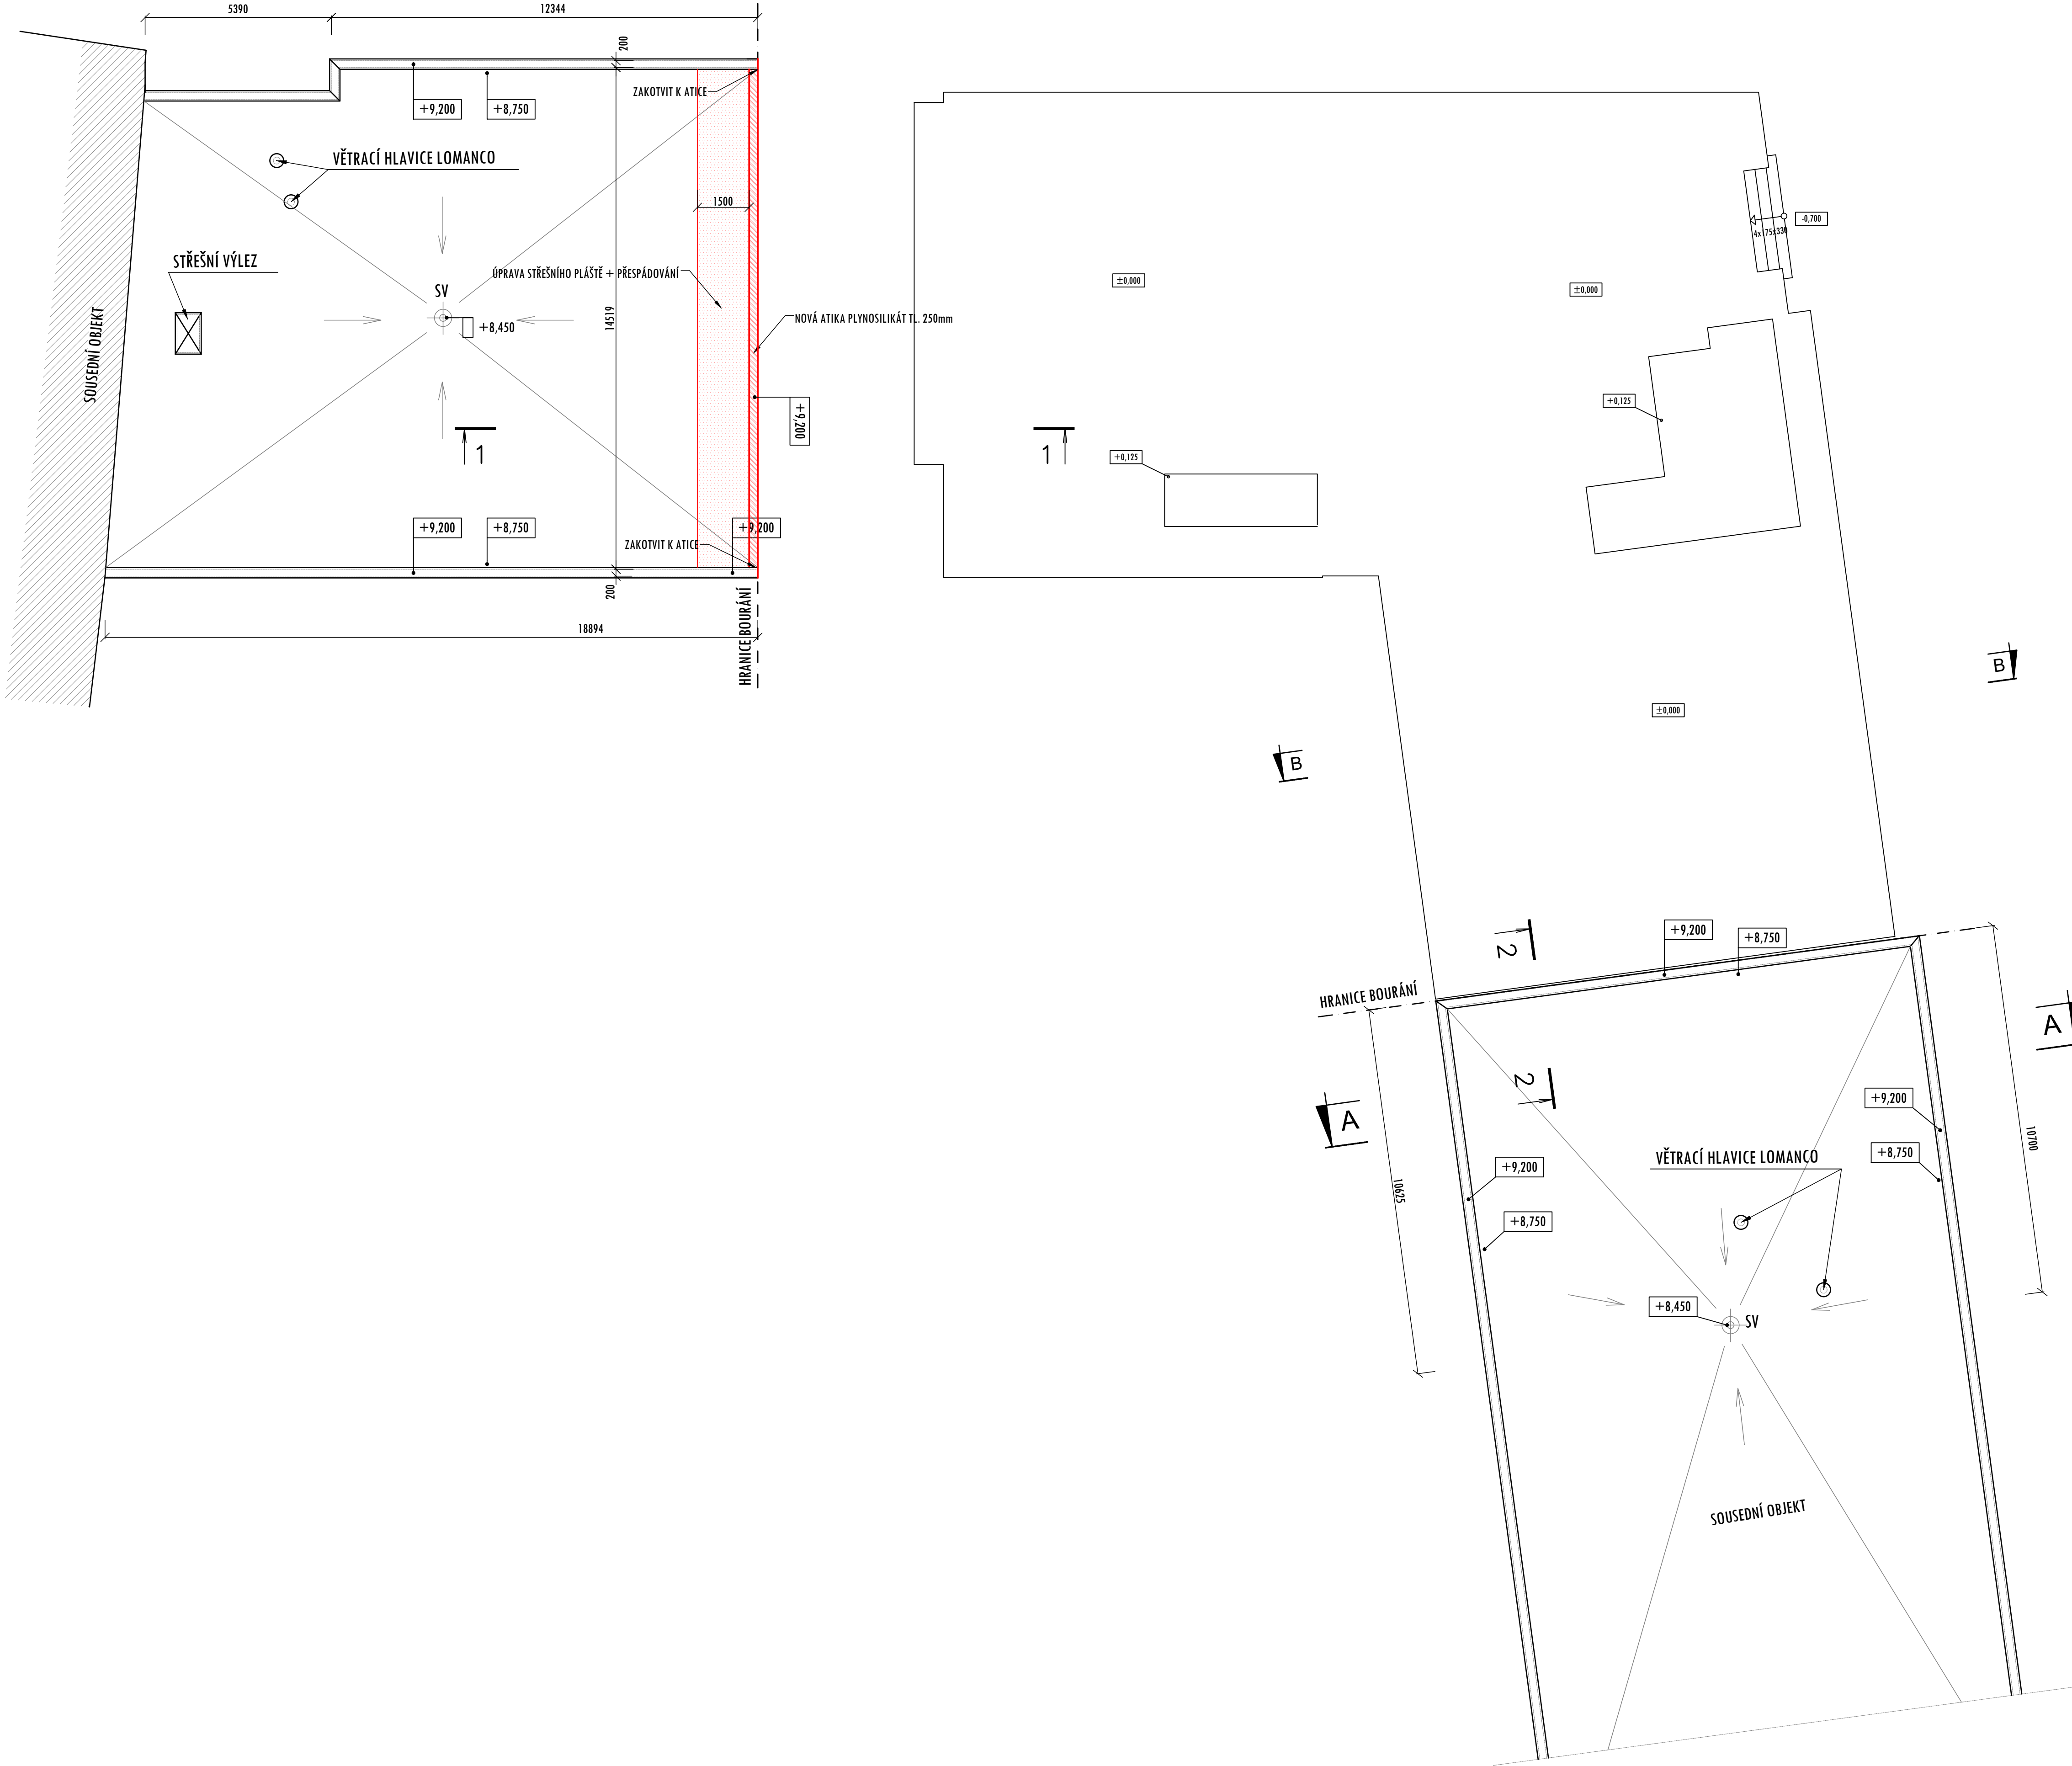

LEGENDA HMOT:

- STÁVAJÍCÍ ZDIVO A KONSTRUKCE
- NOVÁ ZAZDÍVKA - PLYNOSILIKÁT TL. 250mm

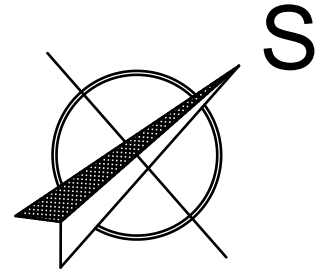

Dokumentace pro provádění stavby

Projekční kancelář INFOHome

ZODPOVĚDNÝ PROJEKTANT: Ing. Martin Lichvár-ČKA11102774	Investor: Statutární město Opava, Horní náměstí 382/69, Město, 746 01 Opava	DATUM: 1/2025
PROJEKTANT: Ing. Marek Zygula	Místo stavby: parc.č. 270, 265/5, 265/3, 582/2, 260/7, k.ú. Opava-Město	FORMÁT: A1
VYPRACOVAL: Ing. Adam Kuřtik	PROJEKT: Odstranění části objektu občanské vybavenosti Slezanka a oplocení na parc.č. 265/3, 260/7, 265/5, 270 k.ú. Opava -Město	STUPEŇ: -
SÍDLO: Vadárenská 5, 747 07 Opava	NÁZEV VÝKRESU: PŮDORYS STŘECHY - NOVÝ STAV	MĚŘÍTKO: 1:100
KANCELÁŘ: Krnovská 110e, Opava 746 01 IČ: 66720028	ČÍSLO VÝKRESU: D1.1-b4-NS	KOPIE: