


PŮDORYS 1.NP

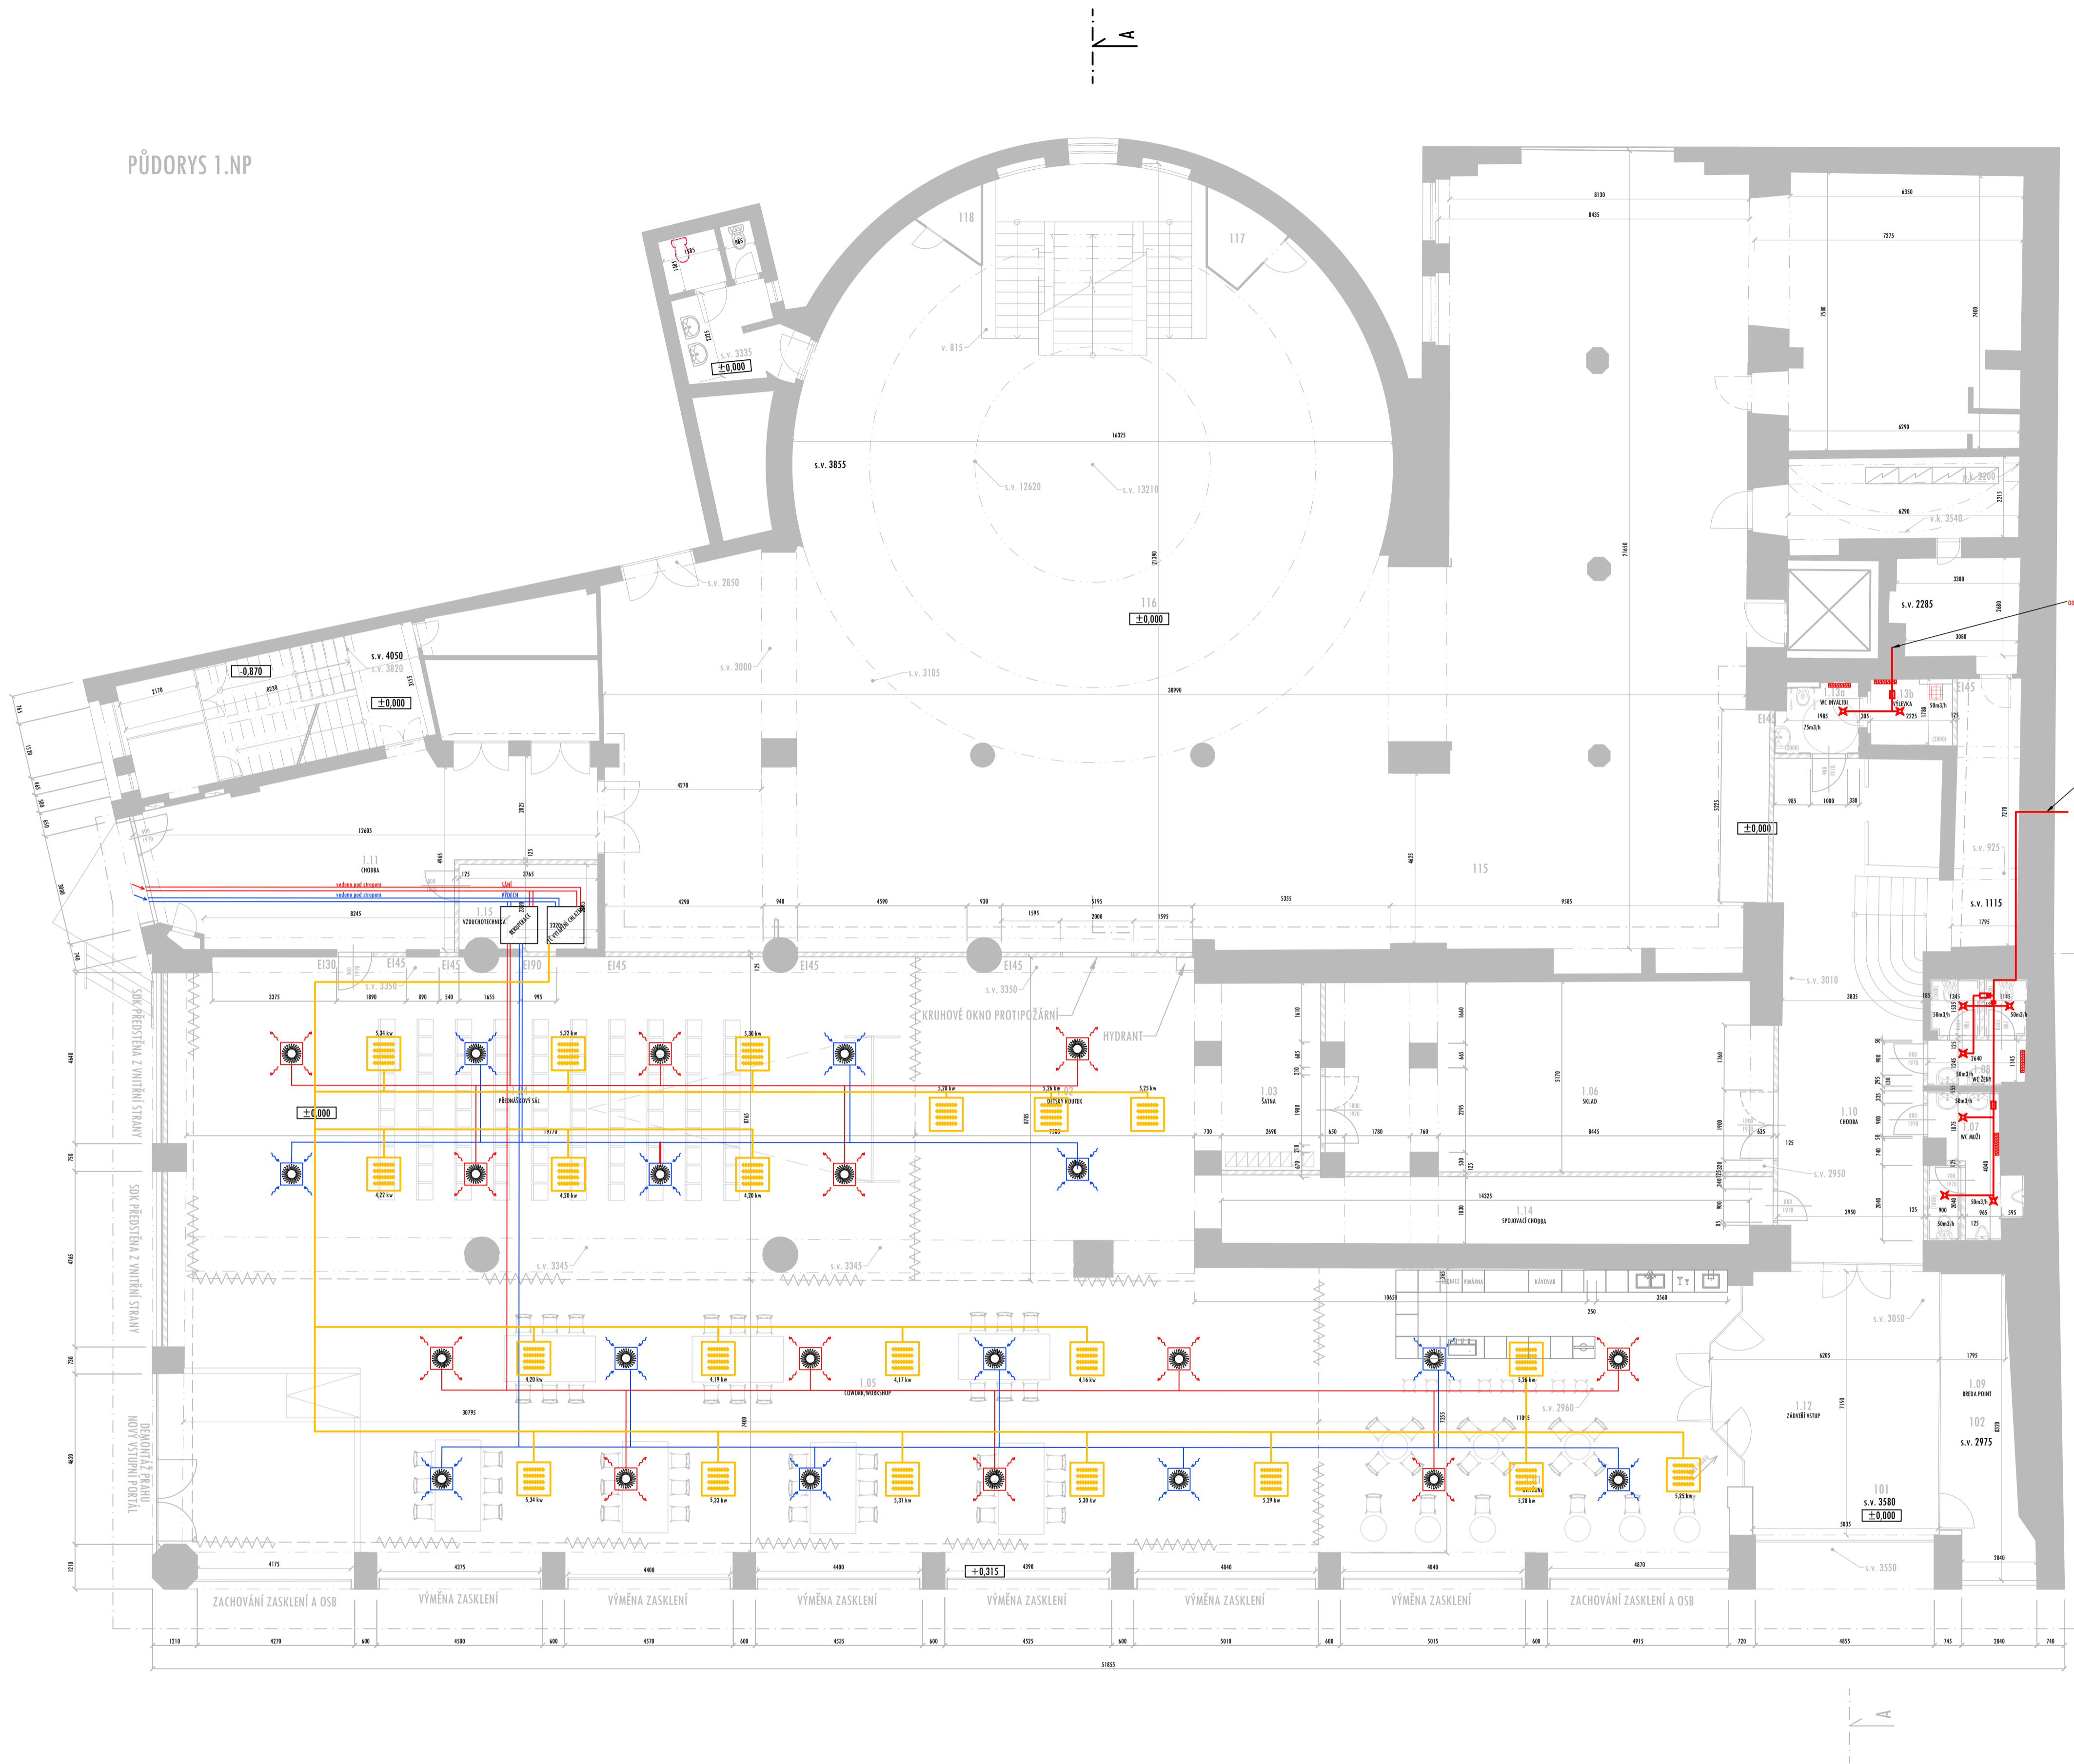

LEGENDA MÍSTNOSTÍ

Čís.	ÚČEL MÍSTNOSTI	PLOCHA m2	DRUH PODLAHY	ZN.	ÚPR. POVRCHU	POZNÁMKA
1.01	KAVÁRNA	80.95	PŮVODNÍ DLAŽBA	A	-	-
1.02	DĚTSKÝ KOUTEK	66.62	PŮVODNÍ DLAŽBA	A	-	-
1.03	ŠATNA	16.52	PŮVODNÍ DLAŽBA	A	-	-
1.04	PŘEDNÁŠKOVÝ SÁL	171.01	PŮVODNÍ DLAŽBA	A	-	-
1.05	COWORK/WORKSHOP	227.96	PŮVODNÍ DLAŽBA	A	-	-
1.06	SKLAD	61.08	PŮVODNÍ DLAŽBA	A	-	-
1.07	WC MUŽI	8.36	PŮVODNÍ DLAŽBA	A	-	-
1.08	WC ŽENY	7.56	PŮVODNÍ DLAŽBA	A	-	-
1.09	BREDA POINT	16.55	PŮVODNÍ DLAŽBA	A	-	-
1.10	CHODBA	59.01	PŮVODNÍ DLAŽBA	A	-	-
1.11	CHODBA	48.90	PŮVODNÍ DLAŽBA	A	-	-
1.12	ZÁDVEŘÍ VSTUP	40.56	PŮVODNÍ DLAŽBA	A	-	-
1.13	WC INVALIDI	4.01	PŮVODNÍ DLAŽBA	A	-	-
1.14	SPOJOVACÍ CHODBA	28.25	PŮVODNÍ DLAŽBA	A	-	-
1.15	VZDUCHOTECHNIKA	8,68	PŮVODNÍ DLAŽBA	A	-	-

LEGENDA MATERIÁLŮ

- ZDĚNÉ KONSTRUKCE
- BETONOVÉ KONSTRUKCE
- NOVÁ SOK PŘÍČKA - DVOJITĚ OBOUSTANÉ OPLÁŠTĚNÍ (DESKY 12,5 WHITE, GREEN, RED) PROFIL 75mm TL 125mm
- NOVÁ PŘEDSTĚNA SOK - DVOJITĚ OPLÁŠTĚNÍ (DESKY 12,5 WHITE, GREEN, RED)
- POSUVNÁ PŘÍČKA Z TĚŽKÝCH ZÁVĚSŮ
- HRANICE ŘEŠENÉHO PROSTORU

LEGENDA

- VYT - PŘÍVOD (UNIMONTAG)
- VYT - PŘÍVOD (UNIMONTAG)
- KAZETOVÁ STROPNÍ KAMENNA - VYSÁDĚNÍ A COLARČÍ
- ELEKTRICKÉ STROPNÍ TĚLESO 100W W
- KLAVESKÁ ABOUSTRANÁ OBRÁBKOVÁ
- HYDROFONNÍ KABEL
- OTVĚRÁ KLAVES

PROVÁDĚCÍ DOKUMENTACE
Projekční kancelář INFOhome

ZODPOVĚDNÝ PROJEKTANT: Ing. Martin Lichvár-ČKAIT1102774	Investor: Statutární město Opava	DATUM: 1/2026
PROJEKTANT: Ing. Marek Zygula	Místo stavby: náměstí Republiky 159/10, Opava	FORMÁT: A1
VYPRACOVAL: Ing. arch. Hana Vystrkovská Bc. Renata Valentová	PROJEKT: Breda 1.NP (přízemí) – společenský prostor	STUPEŇ: DSP
SÍDLA: Vadárská 5, 747 07 Opava	NÁZEV VÝKRESU: PŮDORYS 1.NP - VYTÁPĚNÍ A VENTILACE	MĚŘÍTKO: 1:100
KANCELÁŘ: Křimovská 110E, Opava 746 01 IČ: 66720028	ČÍSLO VÝKRESU: D1.2.4-b1	KOPIE: