


PŮDORYS 1.NP

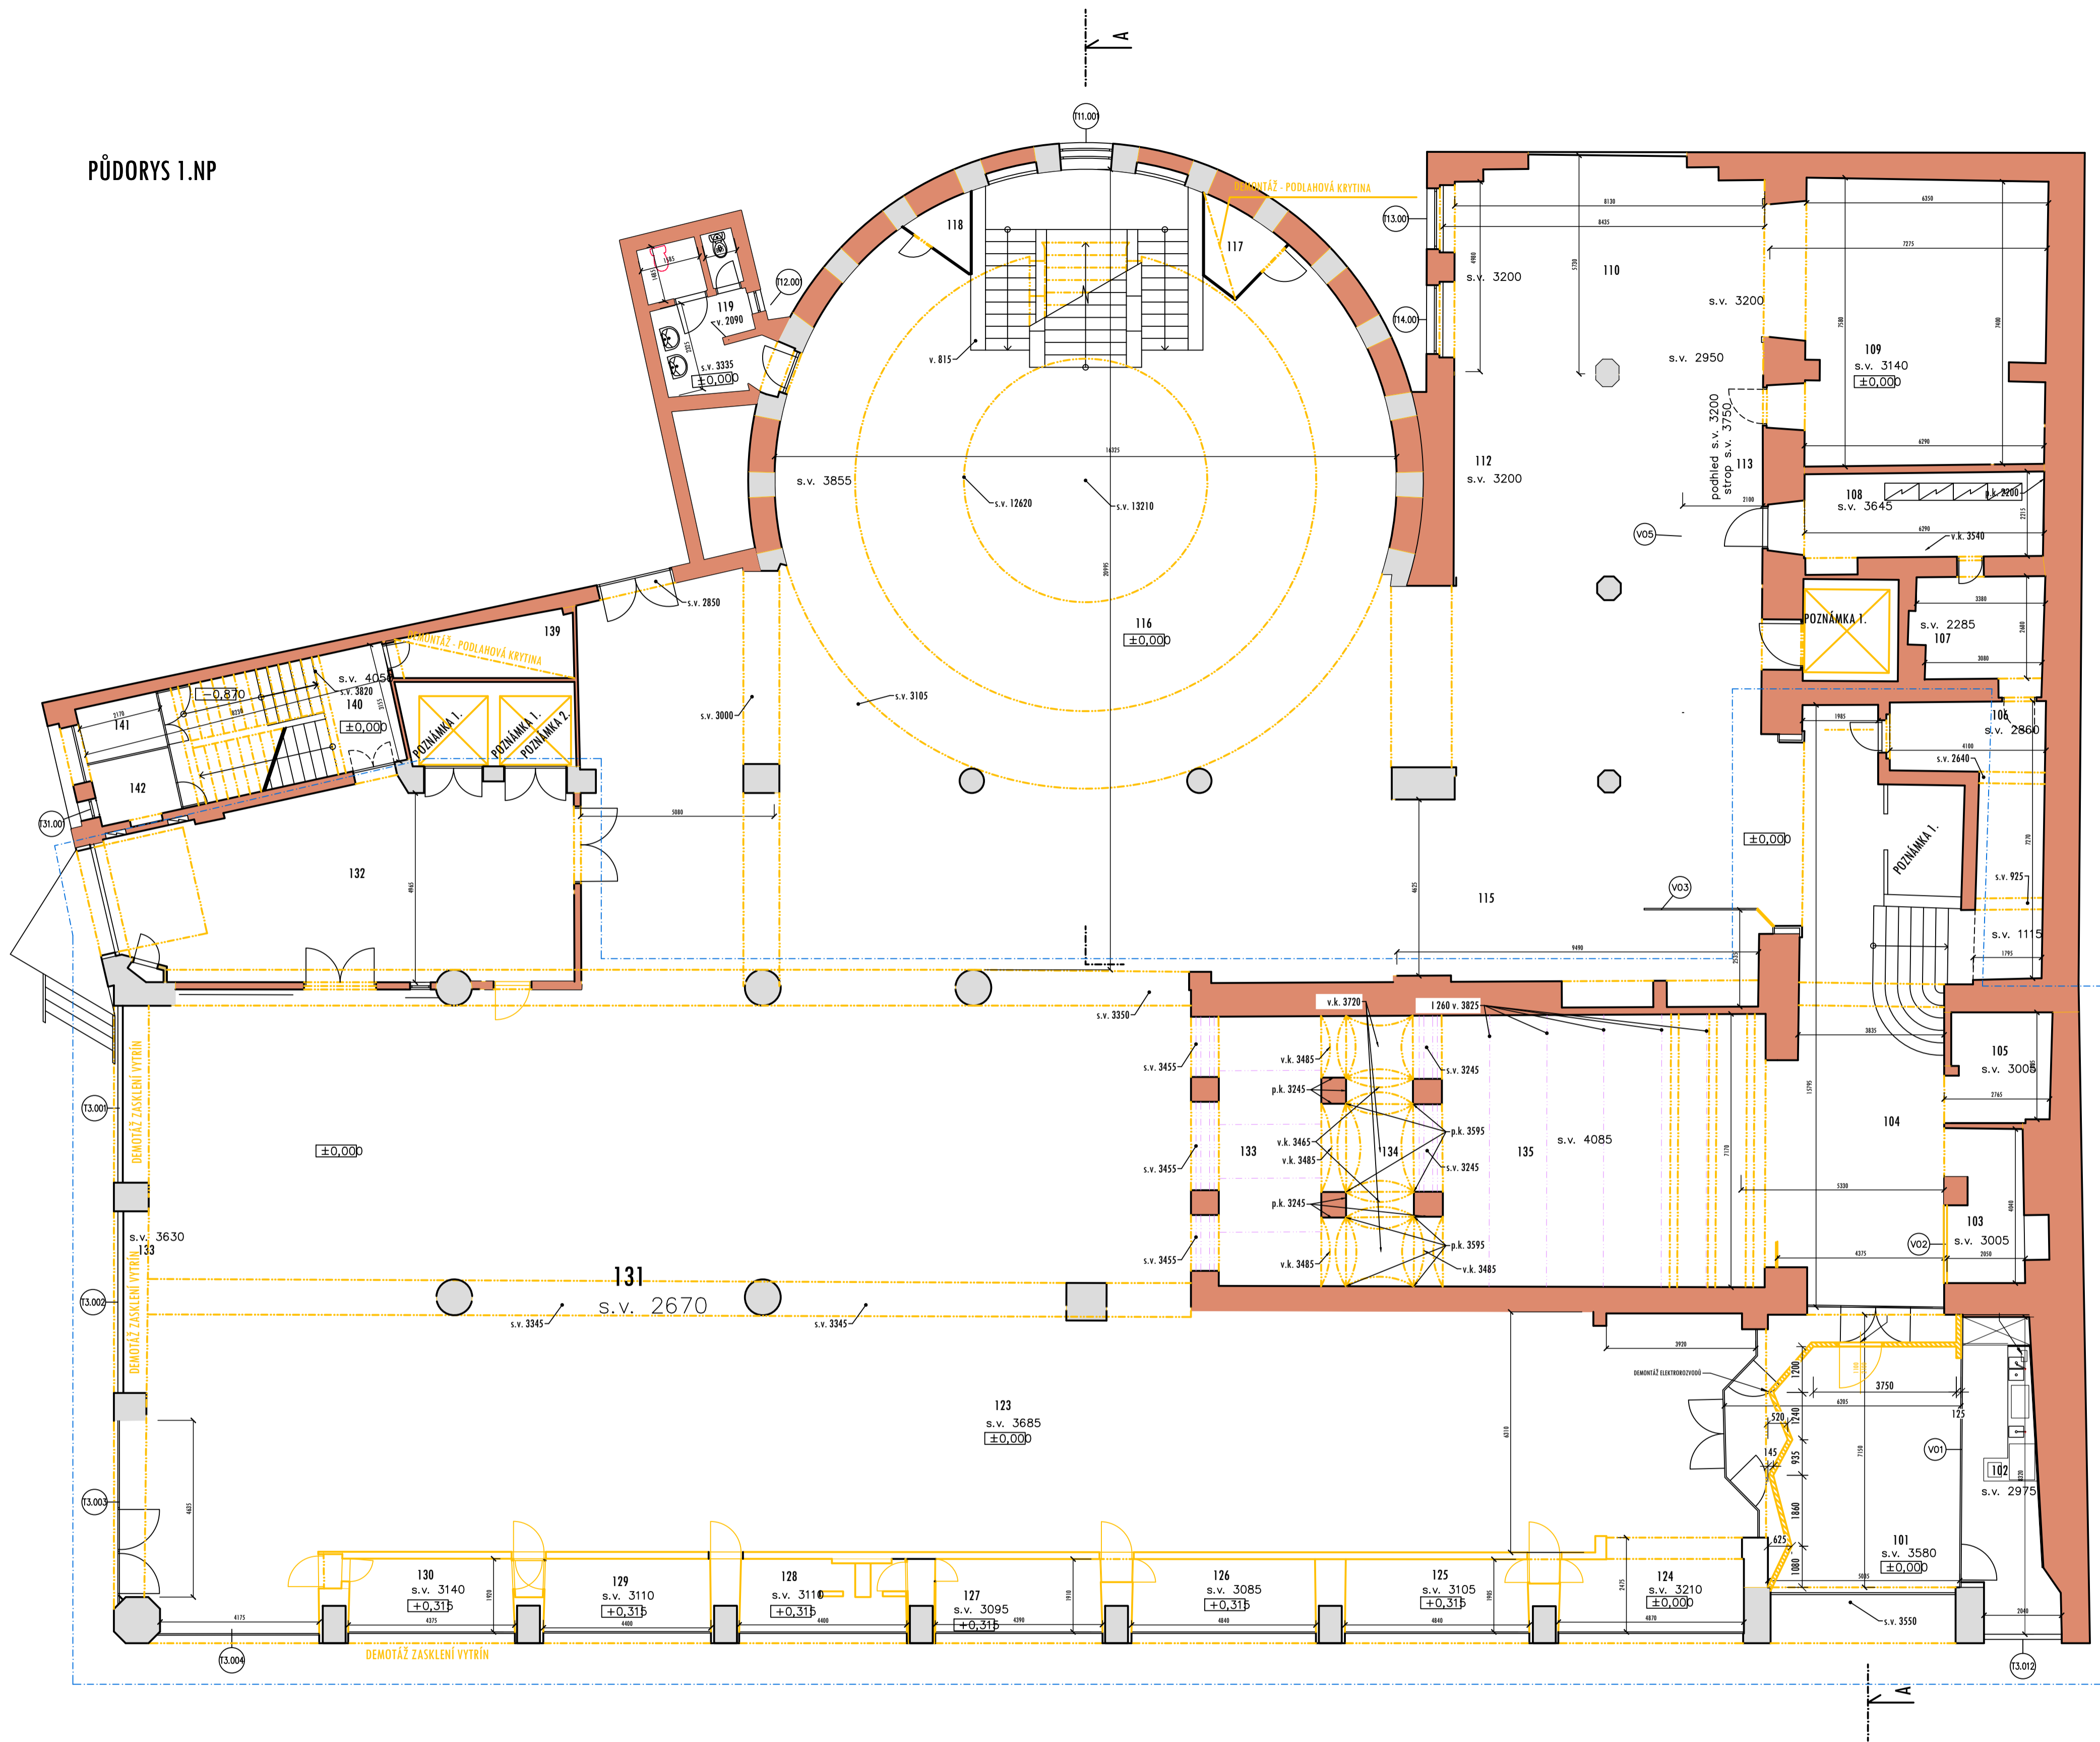

LEGENDA MÍSTNOSTÍ

ČÍS.	ÚČEL MÍSTNOSTI	PLOCHA m ²	DRUH PODLAHY	ZN.	ÚPR. POVRCHU	POZNÁMKA
101	ZÁOVRH	9,47	DLAŽBA	A	.	.
102	KAVÁRNA	16,40	DLAŽBA	A	.	.
103	MÍSTNOST	8,63	DLAŽBA	A	.	.
104	VESTIBUL	57,91	DLAŽBA	A	.	.
105	MÍSTNOST	7,72	DLAŽBA	A	.	.
106	MÍSTNOST	17,02	DLAŽBA	A	.	.
124	MÍSTNOST	17,23	DLAŽBA	A	.	.
125	MÍSTNOST	9,16	DLAŽBA	A	.	.
126	MÍSTNOST	9,18	DLAŽBA	A	.	.
127	MÍSTNOST	8,31	DLAŽBA	A	.	.
128	MÍSTNOST	8,17	DLAŽBA	A	.	.
129	MÍSTNOST	8,32	DLAŽBA	A	.	.
130	MÍSTNOST	8,28	DLAŽBA	A	.	.
131	MÍSTNOST	489,67	DLAŽBA	A	.	.
132	MÍSTNOST	58,75	DLAŽBA	A	.	.
133	MÍSTNOST	22,88	DLAŽBA	A	.	.
134	MÍSTNOST	12,51	DLAŽBA	A	.	.
135	MÍSTNOST	60,36	DLAŽBA	A	.	.

LEGENDA MÍSTNOSTÍ

- ZDĚNÉ KONSTRUKCE
- BETONOVÉ KONSTRUKCE
- BOURANÉ KONSTRUKCE
- HRANICE ŘEŠENÉHO PROSTORU

Projekční kancelář INFOH ome

ZODPOVĚDNÝ PROJEKTANT:
Ing. Martin Lichvár-ČKAIT1102774
PROJEKTANT:
Ing. Marek Zygula
VYPRACOVAL:
Ing. arch. Hana Vystrková
Bc. Renata Valentová
SÍDLŮ:
Vadárská 5, 747 07 Opava
KANCELÁŘ:
Křimovská 110E, Opava 746 01
IČ: 66720028

Investor: Statutární město Opava
Místo stavby: náměstí Republiky 159/10, Opava
PROJEKT:
Breda 1.NP (přízemí) – společenský prostor
NÁZEV VÝKRESU:
PŮDORYS 1.NP - STÁVAJÍCÍ STAV A BP

DATUM: 1/2026
FORMÁT: A1
STUPEŇ: DSP
MĚŘÍTKO: 1:100
KOPIE:
ČÍSLO VÝKRESU:
D1.1-b1-SS