

VIZUALIZACE

Nacházíme se v odpočinkové čítárně, prostoru navrženém pro relaxaci, studium a setkávání lidí všech věkových kategorií. Interiér je rozčleněn knihovními regály, které vytvářejí přirozené zóny pro čtení, práci i odpočinek. Návštěvníci zde najdou stoly s pohodlným posezením, ideální pro soustředěnou práci nebo studium. Nechybí ani unikátní klidové koutky s ergonomickým sezením, které poskytují maximální komfort pro čtení či relaxaci. Podél oken je umístěno útulné posezení s malými stolky, nabízející prostor pro odložení knih nebo elektronických zařízení. Celý prostor je navržen s důrazem na pohodu, funkčnost a harmonické propojení odpočinku s inspirativním prostředím knihovny.

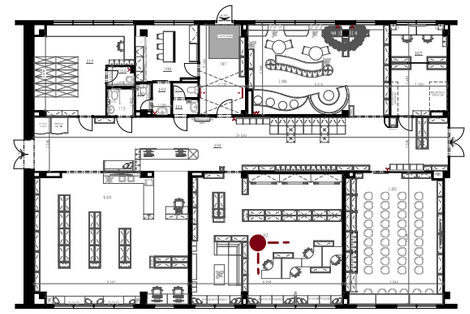


VIZUALIZACE

Nacházíme se v odpočinkové čítárně, prostoru navrženém pro relaxaci, studium a setkávání lidí všech věkových kategorií. Interiér je rozčleněn knihovními regály, které vytvářejí přirozené zóny pro čtení, práci i odpočinek. Návštěvníci zde najdou stoly s pohodlným posezením, ideální pro soustředěnou práci nebo studium. Nechybí ani unikátní klidové koutky s ergonomickým sezením, které poskytují maximální komfort pro čtení či relaxaci. Podél oken je umístěno útulné posezení s malými stolky, nabízející prostor pro odložení knih nebo elektronických zařízení. Celý prostor je navržen s důrazem na pohodu, funkčnost a harmonické propojení odpočinku s inspirativním prostředím knihovny.

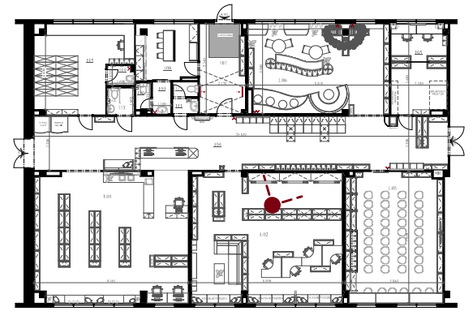


VIZUALIZACE

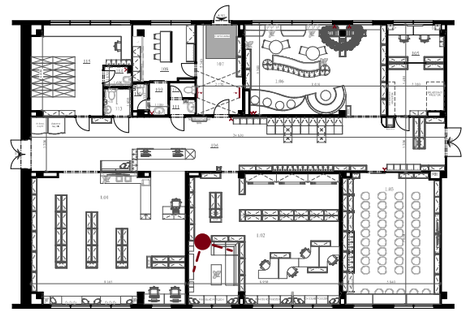

Nacházíme se v odpočinkové čítárně, prostoru navrženém pro relaxaci, studium a setkávání lidí všech věkových kategorií. Interiér je rozčleněn knihovními regály, které vytvářejí přirozené zóny pro čtení, práci i odpočinek. Návštěvníci zde najdou stoly s pohodlným posezením, ideální pro soustředěnou práci nebo studium. Nechybí ani unikátní klidové koutky s ergonomickým sezením, které poskytují maximální komfort pro čtení či relaxaci. Podél oken je umístěno útulné posezení s malými stolky, nabízející prostor pro odložení knih nebo elektronických zařízení. Celý prostor je navržen s důrazem na pohodu, funkčnost a harmonické propojení odpočinku s inspirativním prostředím knihovny.


VIZUALIZACE

V tomto prostoru se nachází kompletní zázemí pro zaměstnance, které jim poskytuje pohodlí a potřebné vybavení. Součástí je malá kuchyňka s dřezem, dvouplotýnkovým vařičem, lednicí a dalším nezbytným vybavením. Ke konzumaci jídel slouží stůl se třemi místy k posezení. Při vstupu se nachází šatna s botníkem, kde si zaměstnanci mohou odložit osobní věci a převléknout se. Součástí zázemí je také samostatná toaleta a místnost s umyvadlem pro osobní hygienu.

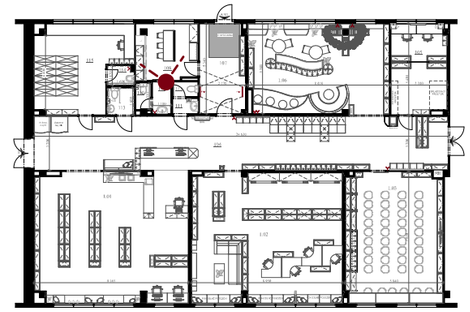




VIZUALIZACE

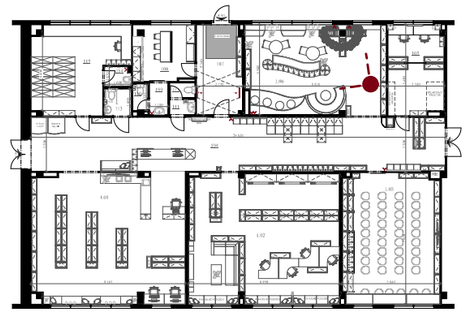

Vstupujeme do kouzelného světa oddělení pro nejmenší, kde se děti mohou ponořit do světa knih, relaxace a objevování. Prostor je inspirován přírodou – regály s knihami vytvářejí dynamickou kompozici připomínající klikatící se řeku v lese, zatímco dominantou místnosti je pohodlné posezení ve tvaru stromu s jemným osvětlením. Součástí prostoru je také vyvýšená terasa se stolem a posezením, ideální pro studium, kreslení nebo odpočinek. Kreativní a hravý prvek dodává pěnová stěna, kterou lze rozebírat a skládat do různých obrazců, což podporuje dětskou fantazii a interaktivní zábavu.

VIZUALIZACE

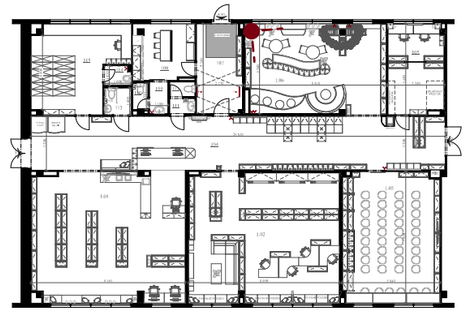


Vstupujeme do kouzelného světa oddělení pro nejmenší, kde se děti mohou ponořit do světa knih, relaxace a objevování. Prostor je inspirován přírodou – regály s knihami vytvářejí dynamickou kompozici připomínající klikatící se řeku v lese, zatímco dominantou místnosti je pohodlné posezení ve tvaru stromu s jemným osvětlením. Součástí prostoru je také vyvýšená terasa se stolem a posezením, ideální pro studium, kreslení nebo odpočinek. Kreativní a hravý prvek dodává pěnová stěna, kterou lze rozebírat a skládat do různých obrazců, což podporuje dětskou fantazii a interaktivní zábavu.




VIZUALIZACE

Vstupujeme do zázemí skladu, který slouží k ukládání knih i přemístitelného nábytku, jako jsou židle, stoly a další vybavení. Dominantním prvkem prostoru je rozsáhlá knihovna s posuvnými dveřmi, která efektivně rozděluje místnost. Za touto knihovnou se nachází pracovní zóna pro zaměstnance, vybavená dvěma pracovními stoly a úložnými prostory. Tento prostor poskytuje klidné a funkční zázemí pro administrativní činnost a správu knihovního fondu.

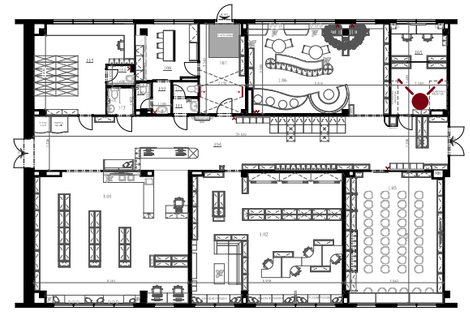




VIZUALIZACE

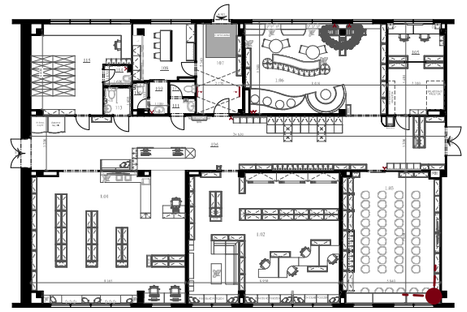


Vstupujeme do prostoru navrženého pro promítání, vzdělávací akce a další společenské události. Podél stěn jsou umístěny regály s knihami, které přirozeně doplňují atmosféru místnosti. Prostor není určen pouze k promítání – jeho flexibilní uspořádání umožňuje rozdělení místnosti pracovními stoly nebo pojízdnými regály podle aktuálních potřeb. Promítání lze realizovat prostřednictvím velké televize nebo projektoru s plátnem. Díky této variabilitě nabízí místnost široké možnosti využití, ať už pro skupinovou práci, přednášky či filmové večery.

VIZUALIZACE

Vstupujeme do dospělého oddělení, které je pečlivě navrženo s důrazem na funkčnost a pohodlí. Knihovní regály rozmístěné podél stěn i v prostoru místnosti zajišťují systematické uspořádání knih s dostatečnými odstupovými vzdálenostmi pro snadný pohyb návštěvníků. Podél oken se nachází pohodlné posezení se stoly, které poskytuje ideální místo pro studium, práci nebo relaxaci u knihy. Na stěně je umístěna televize pro promítání, která rozšiřuje možnosti využití prostoru. Součástí oddělení je také výdejní pult, který propojuje chodbu s hlavním prostorem a umožňuje snadný výdej knih. Tento koncept zajišťuje plynulý provoz a pohodlný přístup ke knižnímu fondu.

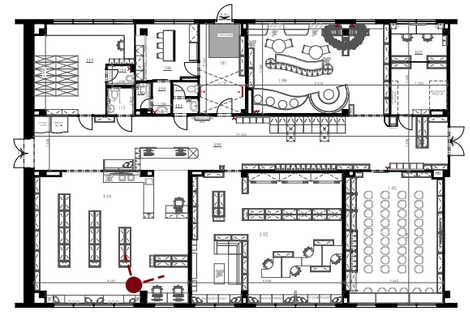


VIZUALIZACE

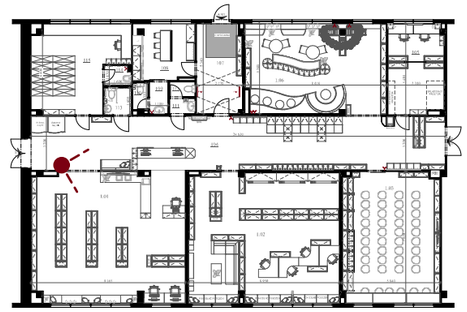


Vstupujeme do dospělého oddělení, které je pečlivě navrženo s důrazem na funkčnost a pohodlí. Knihovní regály rozmístěné podél stěn i v prostoru místnosti zajišťují systematické uspořádání knih s dostatečnými odstupovými vzdálenostmi pro snadný pohyb návštěvníků. Podél oken se nachází pohodlné posezení se stoly, které poskytuje ideální místo pro studium, práci nebo relaxaci u knihy. Na stěně je umístěna televize pro promítání, která rozšiřuje možnosti využití prostoru. Součástí oddělení je také výdejní pult, který propojuje chodbu s hlavním prostorem a umožňuje snadný výdej knih. Tento koncept zajišťuje plynulý provoz a pohodlný přístup ke knižnímu fondu.

VIZUALIZACE

Tento prostor chodby byl navržen jako multifunkční zóna, která kombinuje několik klíčových funkcí. Nachází se zde variabilní knihovní boxy, které umožňují efektivní uskladnění knih a jejich flexibilní uspořádání dle aktuálních potřeb. Součástí chodby je také částečně umístěný výdejní pult, který zajišťuje plynulý provoz a snadný přístup ke knihám. Pro pohodlí návštěvníků je zde šatní skříň určená k odložení kabátů a bund. V zadní části prostoru je umístěna regálová místnost s elektronickým vyhledáváním knih, která přináší moderní a efektivní způsob orientace v knižním fondu. Tento promyšlený koncept dělá z chodby nejen komunikační prostor, ale i důležitý funkční prvek knihovny.

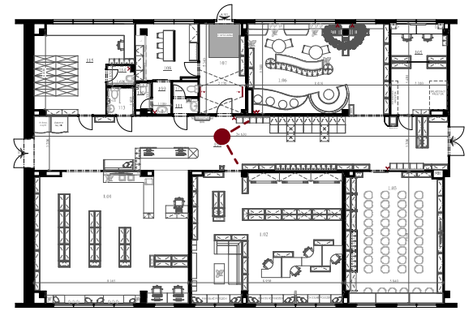


VIZUALIZACE

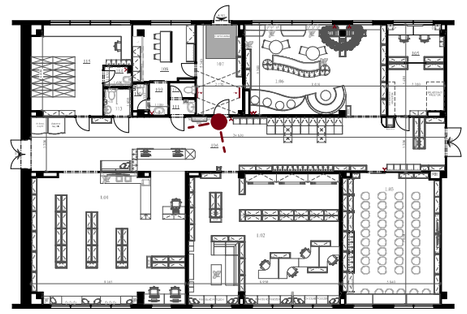


Tento prostor chodby byl navržen jako multifunkční zóna, která kombinuje několik klíčových funkcí. Nachází se zde variabilní knihovní boxy, které umožňují efektivní uskladnění knih a jejich flexibilní uspořádání dle aktuálních potřeb. Součástí chodby je také částečně umístěný výdejní pult, který zajišťuje plynulý provoz a snadný přístup ke knihám. Pro pohodlí návštěvníků je zde šatní skříň určená k odložení kabátů a bund. V zadní části prostoru je umístěna regálová místnost s elektronickým vyhledáváním knih, která přináší moderní a efektivní způsob orientace v knižním fondu. Tento promyšlený koncept dělá z chodby nejen komunikační prostor, ale i důležitý funkční prvek knihovny.


PRVEK N1 - POLICOVÝ DÍL TVARU VLNY

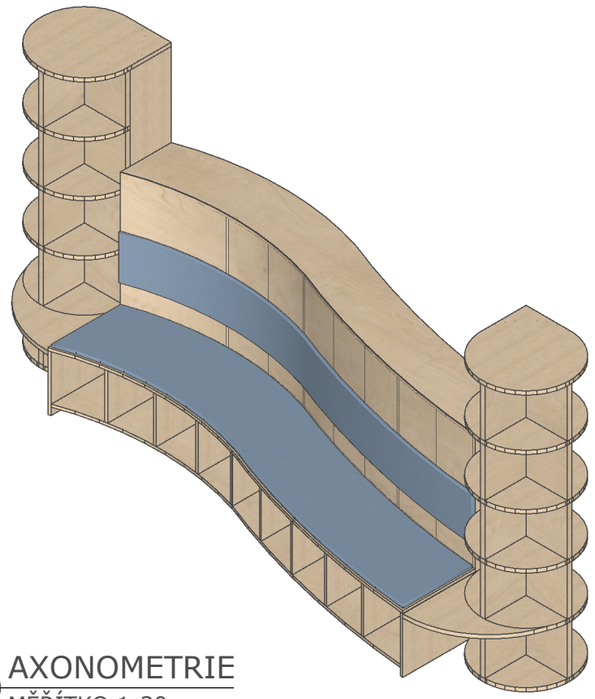


01 AXONOMETRIE
MĚŘÍTKO 1:30

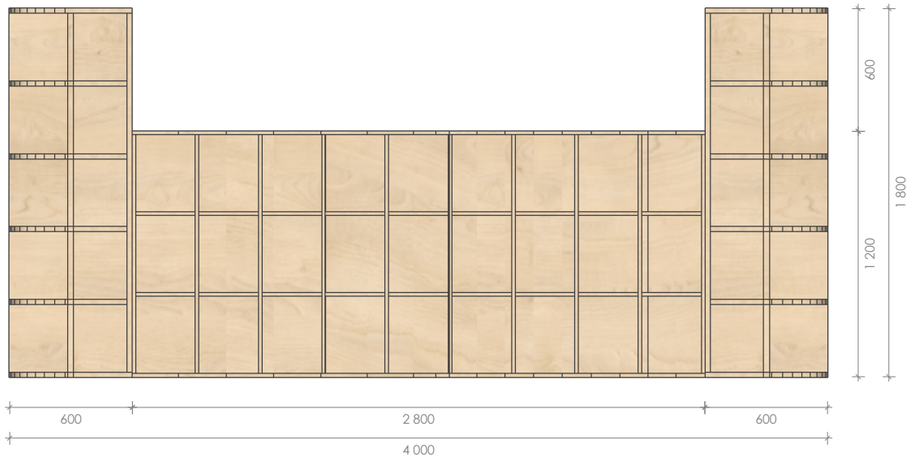


02 NÁRYS PŘEDNÍ
MĚŘÍTKO 1:30

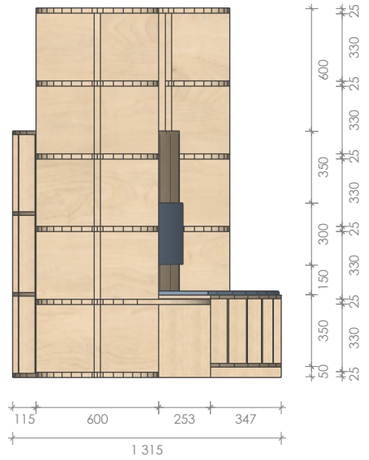

05 BOKORYS PRAVÝ
MĚŘÍTKO 1:30

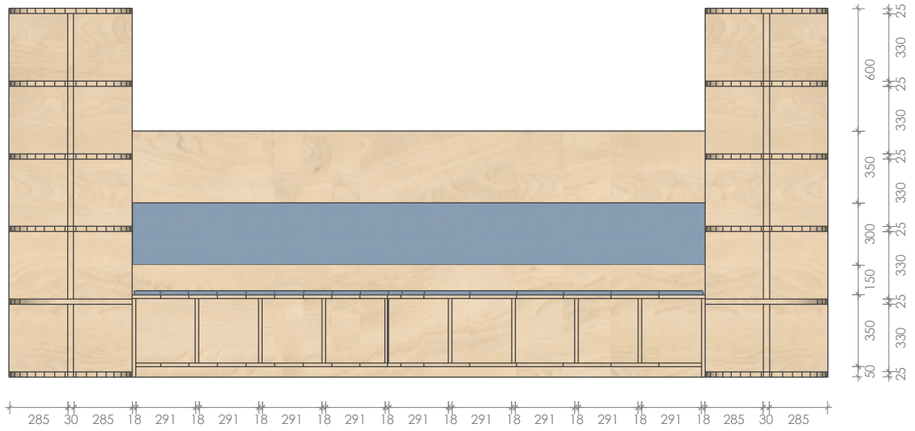

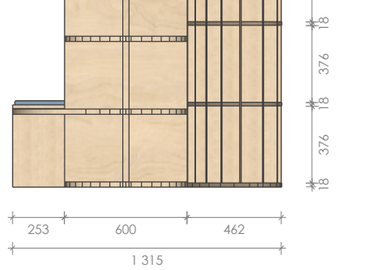

06 BOKORYS LEVÝ
MĚŘÍTKO 1:30

LEGENDA:

DUB VINCENZA SVĚTLÝ
ČALOUNĚNÍ - SVĚTLE MODRÉ


POPIS OBJEKTU:

- Policový díl o celkových prostorových rozměrech 4000x1315x1800mm
- Skládá se z 3 dílů - z jednoho středového horizontálního dílu tvaru vlny a dvou krajních vertikálních o půdorysu tvaru kapky
- Středový díl o rozměrech 2800x1200x853mm se dále dělí na dvě části
- Přední policová část je vybavena policemi o třech řadách s hloubkou 350mm a výškou 376mm
- Zadní část je vybavena čalouněným posezením ve výšce 400mm a úložným prostorem o hloubce 503mm a výšce 350mm
- Dva vertikální policové díly o půdorysu kapky mají rozměr 600x600x1800mm a dělí se na 5 policových částí s hloubkou 300mm
- Spodní sokl sahá ve středové zadní části do 50mm výšky i hloubky
- Tloušťka desek korpusu je 25mm u vertikálních dílů a 18mm u středového dílu
- K navázání sezení na vertikální díly je použito dvou zaoblených polic
- Dekor korpusu v dubu Vincenza světlý, čalounění ve světle modré barvě

Poznámka:

- Dokumentace nenahrazuje výrobní dílenskou dokumentaci, kterou je potřeba před realizací odsouhlasit zadavatelem projektu
- Rozměry jsou orientační, před realizací nutno detailně zaměřit výrobcem jednotlivých prvků

03 NÁRYS ZADNÍ
MĚŘÍTKO 1:30

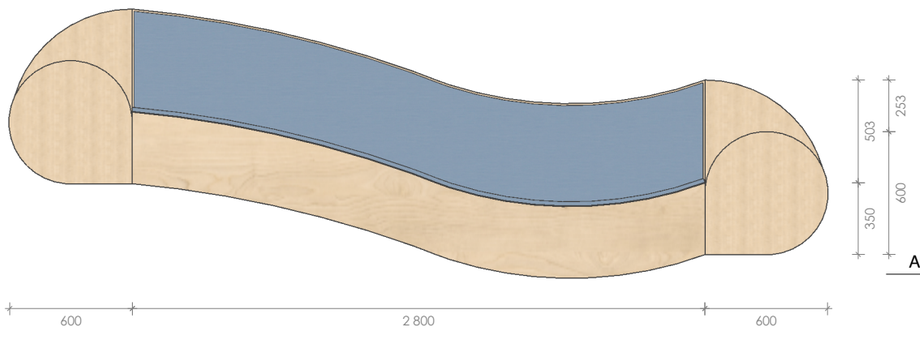


04 PŮDORYS
MĚŘÍTKO 1:30

ARCHITEKTONICKÁ STUDIE


NAVRHOVAL: Matěj Bálek
SPOLUPRACOVAL: Filip Vltavský
INVESTOR: PhDr.Mgr. Markéta Beyerová

MĚŘÍTKO: 1:30
FORMÁT: A3
DATUM: 31.03.2025


PRVEK N2 - STROM SE SEZENÍM

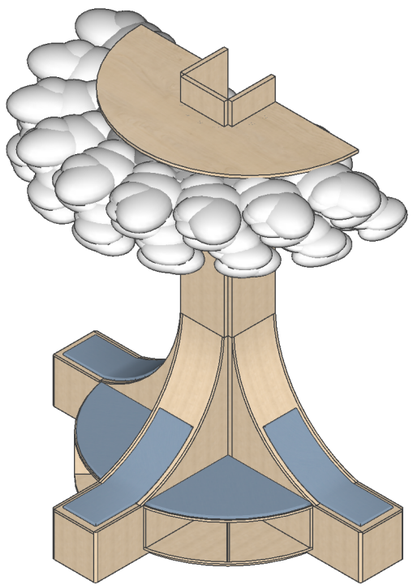


01 AXONOMETRIE
MĚŘÍTKO 1:40

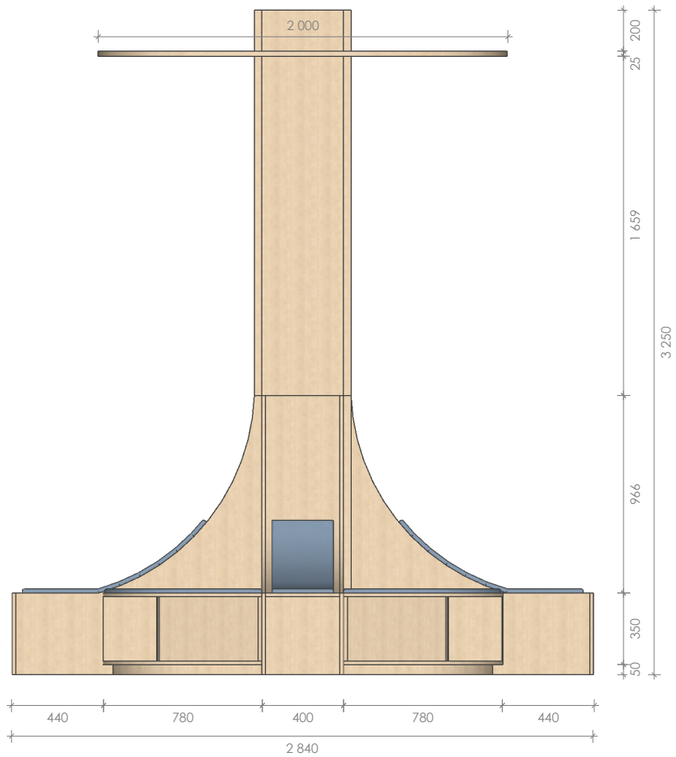

02 NÁRYS
MĚŘÍTKO 1:30

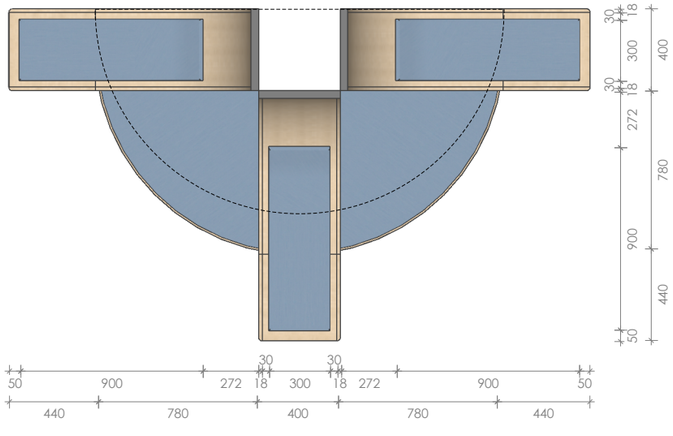

03 PŮDORYS
MĚŘÍTKO 1:30

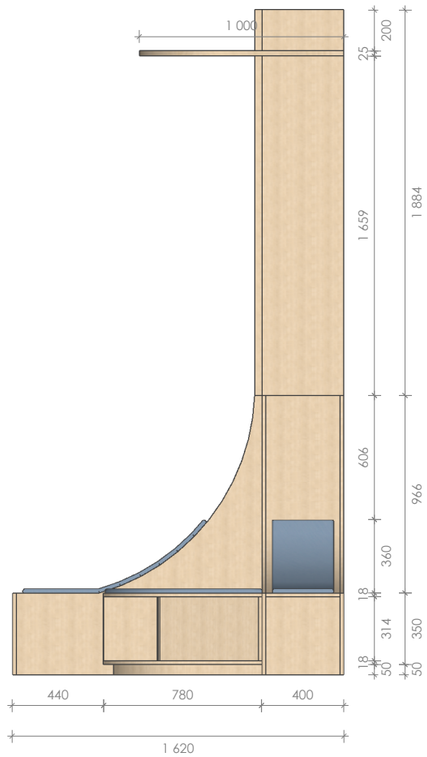

04 BOKORYS
MĚŘÍTKO 1:30

LEGENDA:

DUB VINCENZA SVĚTLÝ
ČALOUNĚNÍ - SVĚTLE MODRÉ
VATA

POPIS OBJEKTU:

- Atypové sezení v podobě stromu o celkových prostorových rozměrech 2840x1620x3250mm
- Skládá se z 3 identických lavicových dílů 400x1220x1366mm, které obklopují stávající sloup
- Lavice mají sedací plochu ve výšce 400mm a v hloubce 440mm se zaoblují až do výšky 1366mm - dále je sloup obložen až do výšky 2350mm
- Mezi třemi lavicemi se nachází dva sedací čtvrtkruhové boxy s výškou 400mm a o poloměru 780mm s úložným prostorem a čalouněním
- Spodní sokl čtvrtkruhových boxů sahá do 50mm výšky i hloubky
- V horní části se nachází půlkruhová deska o průměru 2000mm, která drží světelnou instalaci vyrobenou z pletiva a vaty - připomíná korunu stromu
- Tloušťka desek korpusu je 18mm
- Dekor korpusu v dubu Vincenza světlý, čalounění ve světle modré barvě


Poznámka:

- Dokumentace nenahrazuje výrobní dílenskou dokumentaci, kterou je potřeba před realizací odsouhlasit zadavatelem projektu
- Rozměry jsou orientační, před realizací nutno detailně zaměřit výrobcem jednotlivých prvků


ARCHITEKTONICKÁ STUDIE

NAVRHOVAL:	Matěj Bálek
SPOLUPRACOVAL:	Filip Vltavský
INVESTOR:	PhDr.Mgr. Markéta Beyerová
MĚŘÍTKO:	1:40, 1:30
FORMÁT:	A3
DATUM:	31.03.2025


PRVEK N3 - KNIHOVNA S OVÁLNÝM SEZENÍM

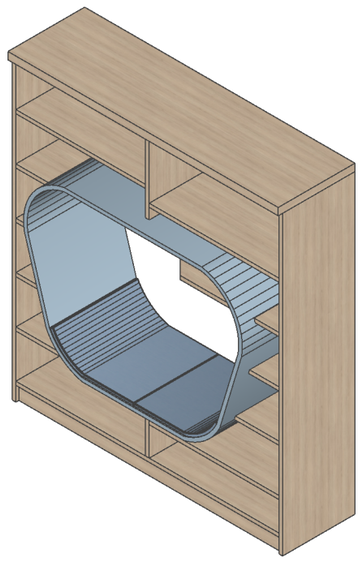


01 AXONOMETRIE
MĚŘÍTKO 1:30

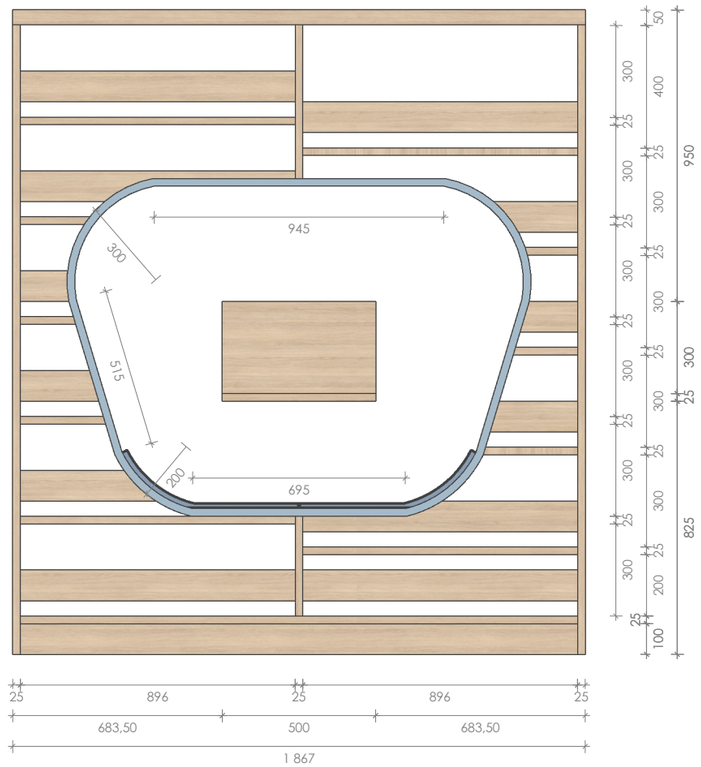

02 NÁRYS
MĚŘÍTKO 1:20

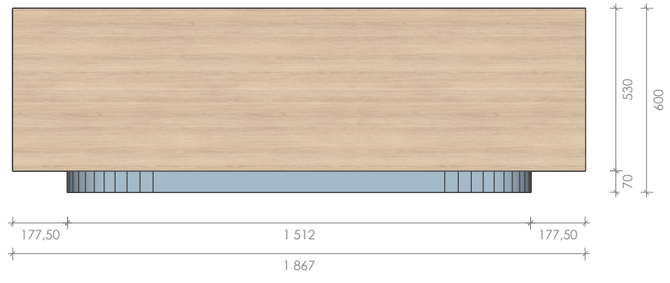

03 PŮDORYS
MĚŘÍTKO 1:20

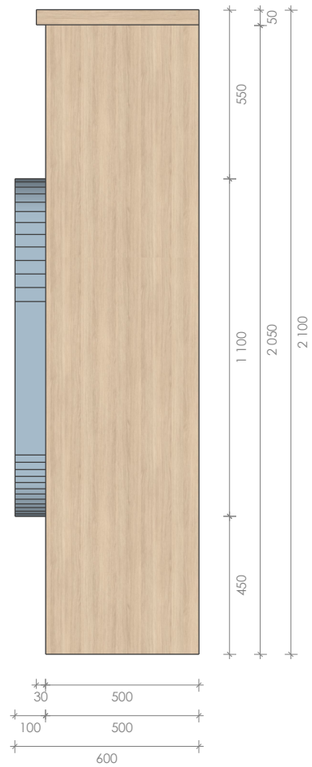

04 BOKORYS
MĚŘÍTKO 1:20

LEGENDA:

DUB VINCENZA SVĚTLÝ
ČALOUNĚNÍ - SVĚTLE MODRÉ
SKOŘEPINA - SVĚTLE MODRÁ

POPIS OBJEKTU:

- Policový díl s oválným sezením o celkových prostorových rozměrech 1867x600x2100mm
- Policový prostor je dělen na dvě poloviny o šířce 896mm
- Jednotlivé police 896x500mm v celkovém počtu 10 (pro každou polovinu 5) mají v levé části mezi sebou výškový rozestup 300mm, v pravé části má spodní police výšku 200mm, horní 400mm, 4 středové 300mm
- V zadní části polic se nachází lať 896x100x25mm zabraňující pádu knih
- Spodní sokl sahá do 100mm výšky a 20mm hloubky
- Oválné sezení o rozměrech 1512x600x1100 je ve výšce 450mm vytvořeno z ohýbané skořepiny a dále je vybaveno čalouněním pro pohodlné sezení a sklopným stolem 500x300 ve výšce 825mm
- Tloušťka desek korpusu je 25mm
- Dekor korpusu a polic v dubu Vincenza světlý, čalounění a skořepina ve světle modré barvě


Poznámka:

- Dokumentace nenahrazuje výrobní dílenskou dokumentaci, kterou je potřeba před realizací odsouhlasit zadavatelem projektu
- Rozměry jsou orientační, před realizací nutno detailně zaměřit výrobcem jednotlivých prvků


ARCHITEKTONICKÁ STUDIE

NAVRHOVAL:	Matěj Bálek	MĚŘÍTKO:	1:30, 1:20
SPOLUPRACOVAL:	Filip Vltavský	FORMÁT:	A3
INVESTOR:	PhDr.Mgr. Markéta Beyerová	DATUM:	31.03.2025


PRVEK N4 - KNIHOVNA S OVÁLNÝM SEZENÍM

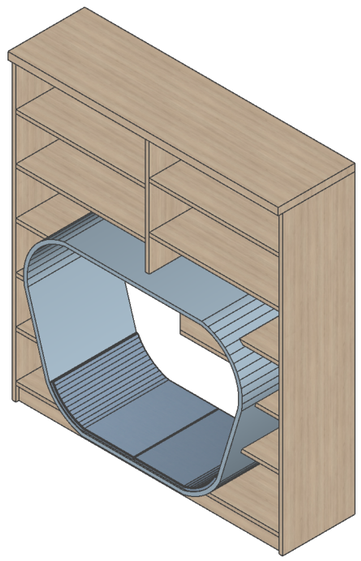

01 AXONOMETRIE
MĚŘÍTKO 1:30

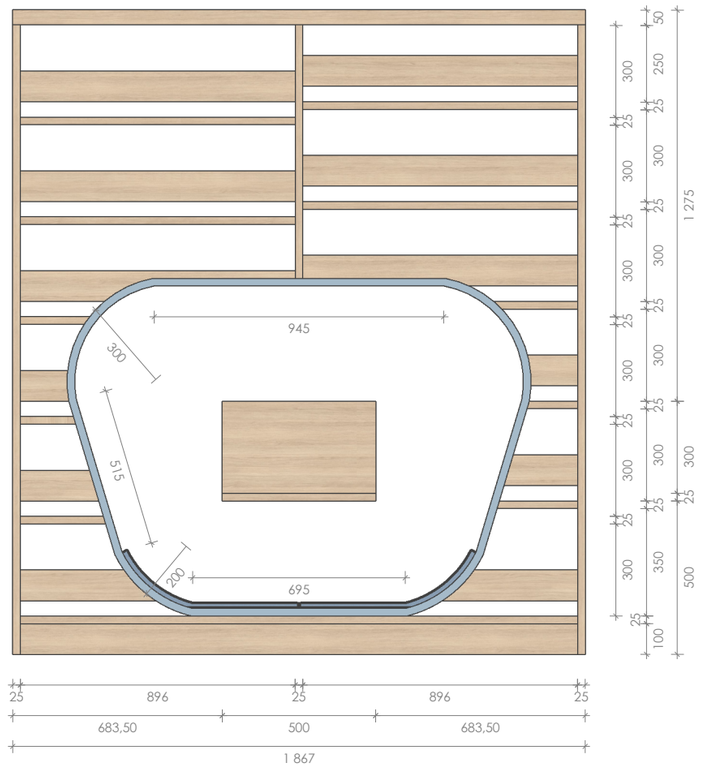

02 NÁRYS
MĚŘÍTKO 1:20

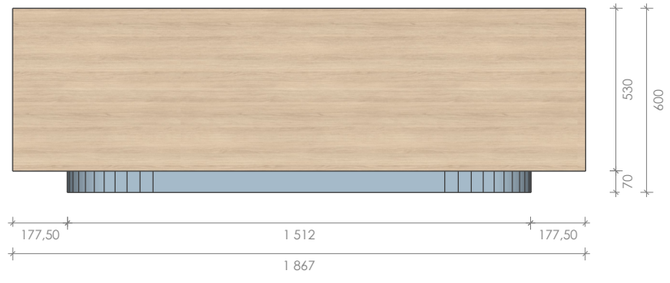


03 PŮDORYS
MĚŘÍTKO 1:20



04 BOKORYS
MĚŘÍTKO 1:20

LEGENDA:

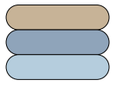

DUB VINCENZA SVĚTLÝ
ČALOUNĚNÍ - SVĚTLE MODRÉ
SKOŘEPINA - SVĚTLE MODRÁ

POPIS OBJEKTU:

- Policový díl s oválným sezením o celkových prostorových rozměrech 1867x600x2100mm
- Policový prostor je dělen na dvě poloviny o šířce 896mm
- Jednotlivé police 896x500mm v celkovém počtu 10 (pro každou polovinu 5) mají v levé části mezi sebou výškový rozestup 300mm, v pravé části má spodní police výšku 350mm, horní 250mm, 4 středové 300mm
- V zadní části polic se nachází lať 896x100x25mm zabraňující pádu knih
- Spodní sokl sahá do 100mm výšky a 20mm hloubky
- Oválné sezení o rozměrech 1512x600x1100 je ve výšce 125mm vytvořeno z ohýbané skořepiny a dále je vybaveno čalouněním pro pohodlné sezení a sklopným stolem 500x300 ve výšce 500mm
- Tloušťka desek korpusu je 25mm
- Dekor korpusu a polic v dubu Vincenza světlý, čalounění a skořepina ve světle modré barvě


Poznámka:

- Dokumentace nenahrazuje výrobní dílenskou dokumentaci, kterou je potřeba před realizací odsouhlasit zadavatelem projektu
- Rozměry jsou orientační, před realizací nutno detailně zaměřit výrobcem jednotlivých prvků


ARCHITEKTONICKÁ STUDIE

NAVRHOVAL:	Matěj Bálek	MĚŘÍTKO:	1:30, 1:20
SPOLUPRACOVAL:	Filip Vltavský	FORMÁT:	A3
INVESTOR:	PhDr.Mgr. Markéta Beyerová	DATUM:	31.03.2025


PRVEK N5 - LAVICE POD OKNY

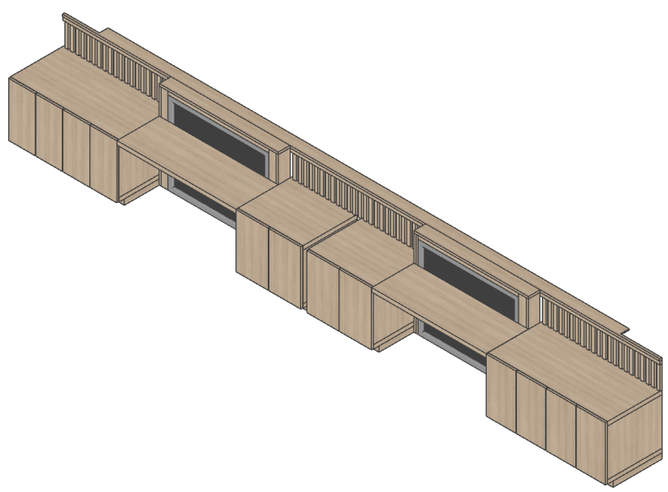


01 AXONOMETRIE
MĚŘÍTKO 1:40

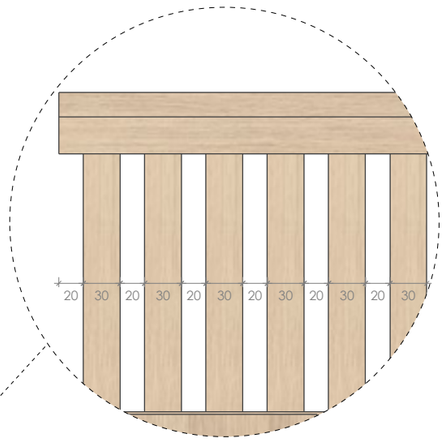

05 DETAIL LAMEL
MĚŘÍTKO 1:5

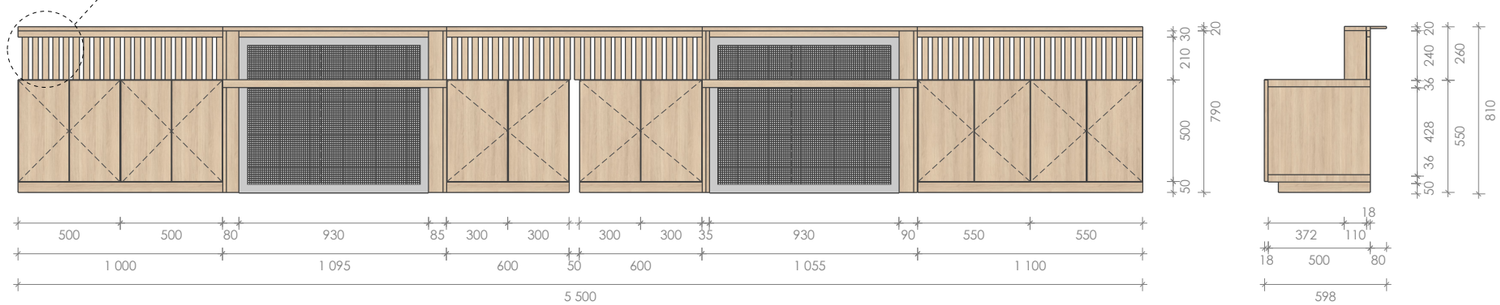

02 NÁRYS
MĚŘÍTKO 1:30

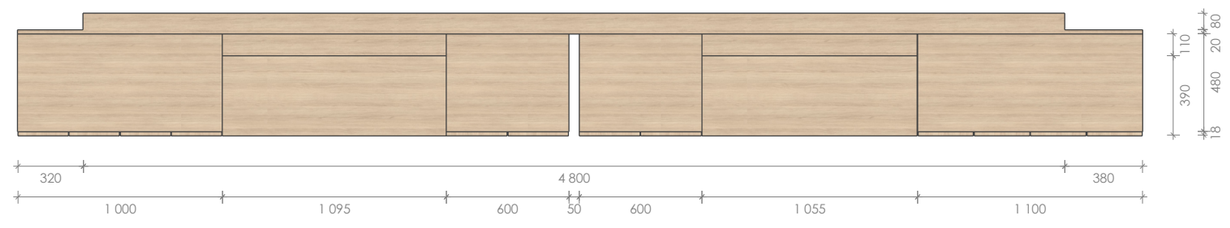

04 BOKORYS
MĚŘÍTKO 1:30

03 PŮDORYS
MĚŘÍTKO 1:30

LEGENDA:

DUB VINCENZA SVĚTLÝ
KRYT NA RADIÁTOR - HLINÍK

POPIS OBJEKTU:

- První lavice pod okny o celkových prostorových rozměrech 5500x598 x810mm se nachází v teen oddělení a je rozdělen na 5 dílů dle radiátorů
- Zleva první díl o rozměrech 1000x518x550mm je vybaven dvěma skříňovými díly o šířce 500mm; obdobně pátý díl 1100x518x550mm je vybaven dvěma skříňovými díly o šířce 550mm
- Druhý díl zleva slouží jako kryt radiátoru s rozměry 1095x128x790mm, disponuje hliníkovým krytem 930x40x760mm a bočními díly o šířce 80 a 85mm
- Třetí díl zleva je rozdělen na dva skříňové díly 600x518x550mm s mezerou 50mm pro umístění vertikálně dělícího lamelového roštu
- Čtvrtý díl zleva slouží jako kryt radiátoru s rozměry 1055x128x790mm, disponuje hliníkovým krytem 930x40x760mm a bočními díly o šířce 35 a 90mm
- Mezi parapetem a sedací plochou je po celé šířce umístěn lamelový rošt s vertikálními lamelami o šířce 30mm a rozestupy 20mm
- Spodní sokl sahá do 50mm výšky a 50mm hloubky
- Tloušťka desek korpusu a dvířek je 18mm, dekor v dubu Vincenza světlý


Poznámka:

- Dokumentace nenahrazuje výrobní dílenskou dokumentaci, kterou je potřeba před realizací odsouhlasit zadavatelem projektu
- Rozměry jsou orientační, před realizací nutno detailně zaměřit výrobcem jednotlivých prvků


ARCHITEKTONICKÁ STUDIE

NAVRHOVAL:	Matěj Bálek
SPOLUPRACOVAL:	Filip Vltavský
INVESTOR:	PhDr.Mgr. Markéta Beyerová
MĚŘÍTKO:	1:40, 1:30, 1:5
FORMÁT:	A3
DATUM:	31.03.2025


PRVEK N6 - LAVICE POD OKNY

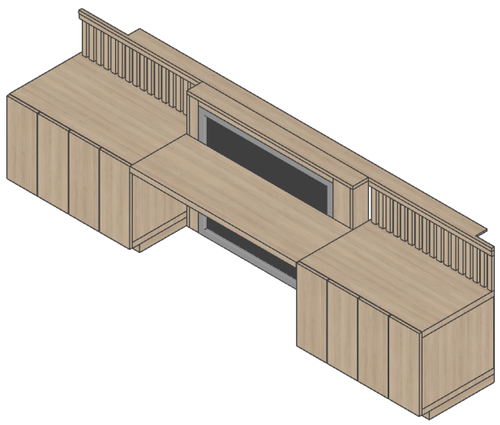


01 AXONOMETRIE
MĚŘÍTKO 1:30

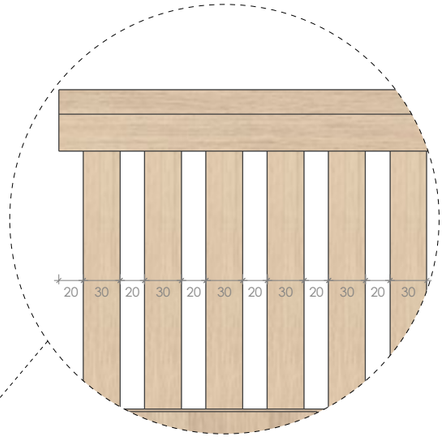


05 DETAIL LAMEL
MĚŘÍTKO 1:5

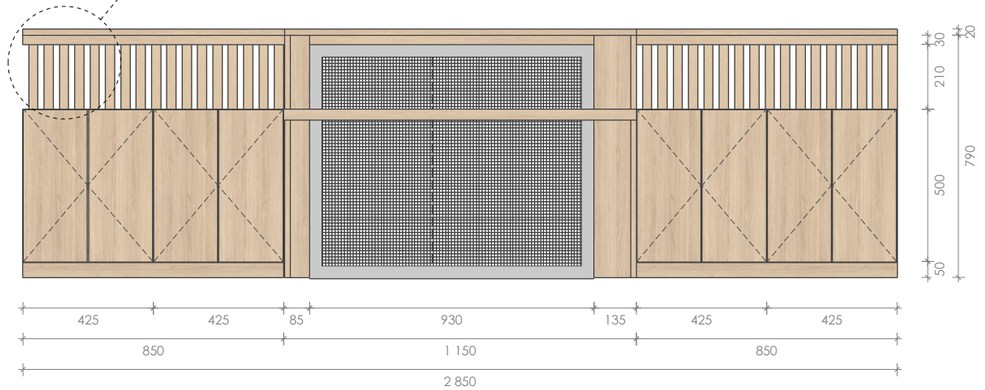

02 NÁRYS
MĚŘÍTKO 1:20

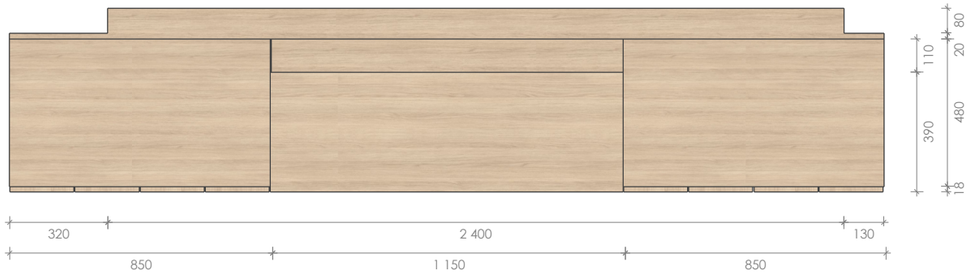

03 PŮDORYS
MĚŘÍTKO 1:20

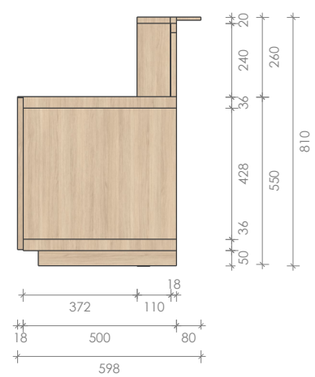

04 BOKORYS
MĚŘÍTKO 1:20

LEGENDA:

DUB VINCENZA SVĚTLÝ
KRYT NA RADIÁTOR - HLINÍK

POPIS OBJEKTU:

- Druhá lavice pod okny o celkových prostorových rozměrech 2850x598 x810mm se nachází v teen oddělení a je rozdělen na 3 díly dle radiátoru
- Zleva první díl o rozměrech 850x518x550mm je vybaven dvěma skříňovými díly o šířce 425mm; obdobně je vyřešen třetí díl zleva se stejnými rozměry
- Druhý díl zleva slouží jako kryt radiátoru s rozměry 1150x128x790mm, disponuje hliníkovým krytem 930x40x760mm s mříží a bočními díly o šířce 85 a 135mm
- Mezi parapetem a sedací plochou je po celé šířce umístěn lamelový rošt s vertikálními lamelami o šířce 30mm a rozestupy 20mm
- Spodní sokl sahá do 50mm výšky a 50mm hloubky
- Tloušťka desek korpusu a dvířek je 18mm, dekor v dubu Vincenza světlý


Poznámka:

- Dokumentace nenahrazuje výrobní dílenskou dokumentaci, kterou je potřeba před realizací odsouhlasit zadavatelem projektu
- Rozměry jsou orientační, před realizací nutno detailně zaměřit výrobcem jednotlivých prvků


ARCHITEKTONICKÁ STUDIE

NAVRHOVAL:	Matěj Bálek
SPOLUPRACOVAL:	Filip Vltavský
INVESTOR:	PhDr.Mgr. Markéta Beyerová
MĚŘÍTKO:	1:30, 1:20, 1:5
FORMÁT:	A3
DATUM:	31.03.2025


PRVEK N7 - LAVICE POD OKNY

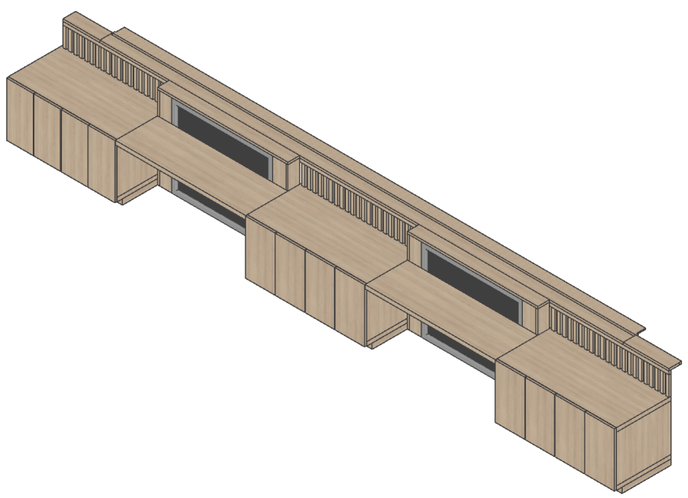


01 AXONOMETRIE
MĚŘÍTKO 1:40

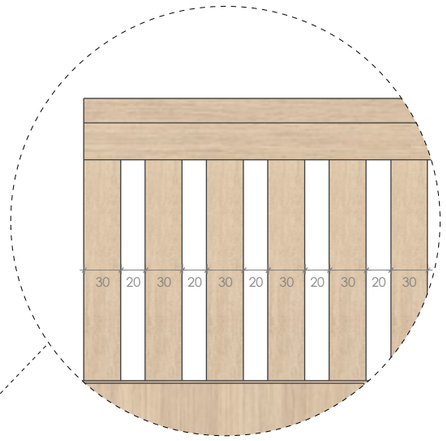

05 DETAIL LAMEL
MĚŘÍTKO 1:5

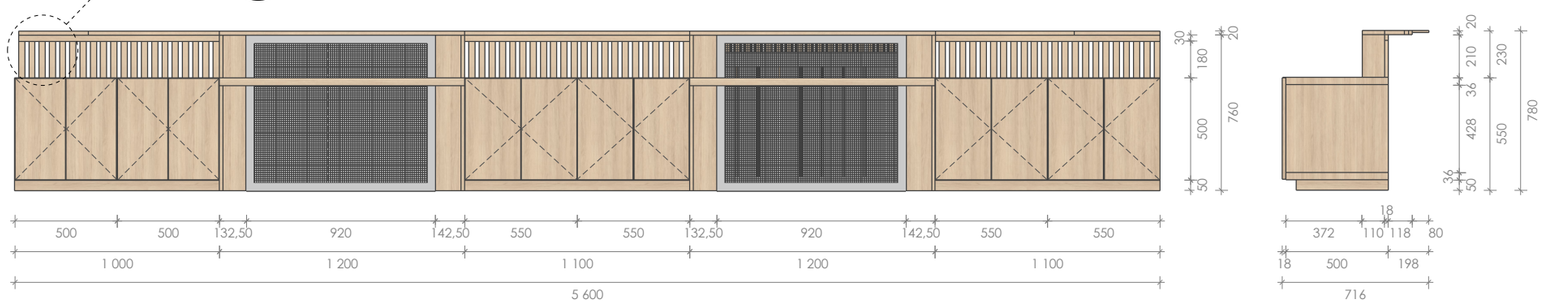

02 NÁRYS
MĚŘÍTKO 1:30

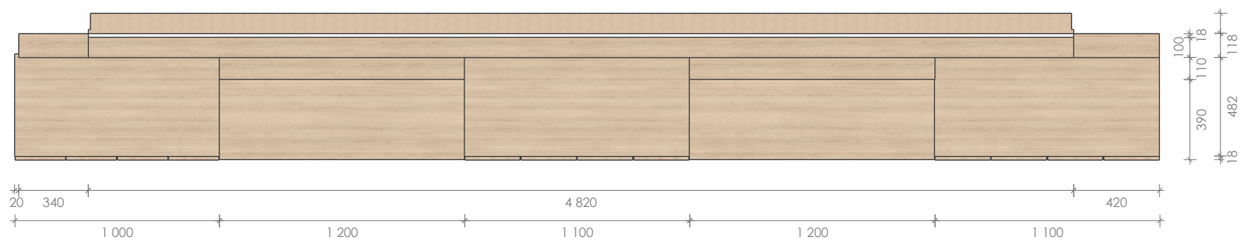

04 BOKORYS
MĚŘÍTKO 1:30

03 PŮDORYS
MĚŘÍTKO 1:30

LEGENDA:

DUB VINCENZA SVĚTLÝ
KRYT NA RADIÁTOR - HLINÍK

POPIS OBJEKTU:

- Třetí lavice pod okny o celkových prostorových rozměrech 5600x716 x780mm se nachází v oddělení pro dospělé a je rozdělen na 5 dílů
- Zleva první díl o rozměrech 1000x518x550mm je vybaven dvěma skříňovými díly o šířce 500mm
- Druhý díl zleva slouží jako kryt radiátoru s rozměry 1200x128x760mm, disponuje hliníkovým krytem 920x40x760mm s mříží a bočními díly o šířce 132,50 a 142,50mm; obdobně je vyřešen čtvrtý díl zleva se stejnými rozměry
- Třetí díl zleva o rozměrech 1100x518x550mm je vybaven dvěma skříňovými díly o šířce 550mm; obdobně je vyřešen pátý díl zleva se stejnými rozměry
- Mezi parapetem a sedací plochou je po celé šířce umístěn lamelový rošt s vertikálními lamelami o šířce 30mm a rozestupy 20mm
- Spodní sokl sahá do 50mm výšky a 50mm hloubky
- Tloušťka desek korpusu a dvířek je 18mm, dekor v dubu Vincenza světlý


Poznámka:

- Dokumentace nenahrazuje výrobní dílenskou dokumentaci, kterou je potřeba před realizací odsouhlasit zadavatelem projektu
- Rozměry jsou orientační, před realizací nutno detailně zaměřit výrobcem jednotlivých prvků


ARCHITEKTONICKÁ STUDIE


NAVRHOVAL:	Matěj Bálek
SPOLUPRACOVAL:	Filip Vltavský
INVESTOR:	PhDr.Mgr. Markéta Beyerová
MĚŘÍTKO:	1:40, 1:30, 1:5
FORMÁT:	A3
DATUM:	31.03.2025


PRVEK N8 - LAVICE POD OKNY

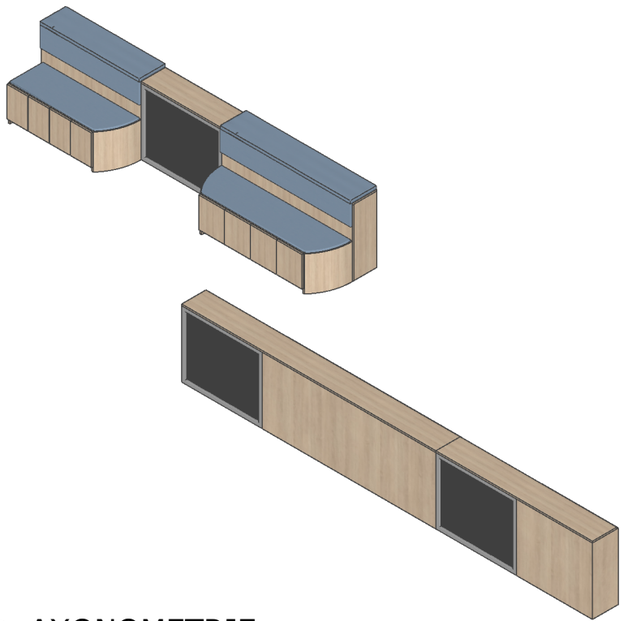


01 AXONOMETRIE
MĚŘÍTKO 1:50

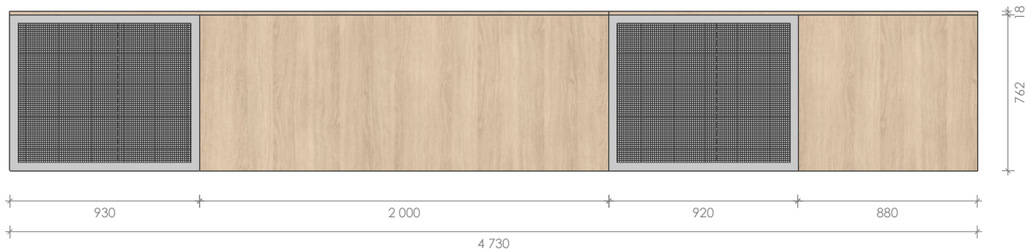

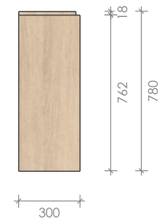

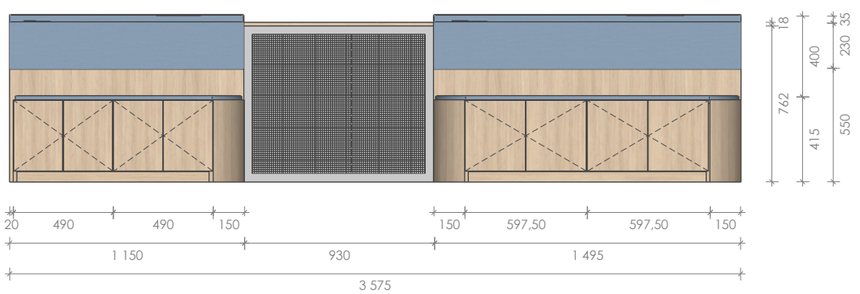


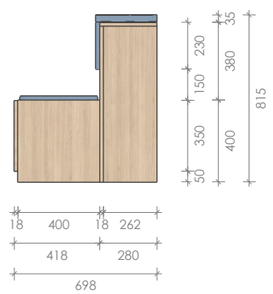

02 NÁRYS
MĚŘÍTKO 1:30



04 BOKORYS
MĚŘÍTKO 1:30

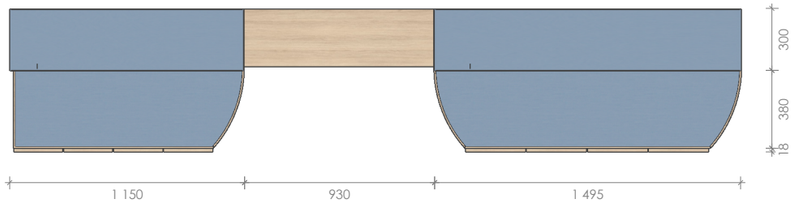

03 PŮDORYS
MĚŘÍTKO 1:30

LEGENDA:

DUB VINCENZA SVĚTLÝ
KRYT NA RADIÁTOR - HLINÍK
ČALOUNĚNÍ - SVĚTLE MODRÉ

POPIS OBJEKTU:

- Čtvrtá lavice je rozdělena na dvě části a nachází se v dětském oddělení
- První část 3575x815x698mm je rozdělena na 3 díly dle radiátorů
- Zleva první díl 1150x418x415mm je vybaven dvěma skříňovými díly o šířce 490mm a čalouněním, vlevo přiléhá zaoblený díl
- Zleva druhý díl slouží jako hliníkový kryt radiátoru 930x40x762mm
- Zleva třetí díl o 1495x418x415mm je vybaven dvěma skříňovými díly o šířce 597,50mm a čalouněním, ze stran přiléhají zaoblené díly
- Za sedacími díly se nachází konstrukce z desek 780x280mm, které navazují na kryt radiátorů, jsou vybaveny čalouněním na horní dece a na boční desce ve výšce 550mm
- Navazující druhá část 4730x300x780 a je rozdělena na 4 díly dle radiátorů
- Zleva první a třetí část slouží jako hliníkové kryty radiátorů, první 930x40x762 a třetí díl 920x40x762mm
- Zleva druhá a čtvrtá část slouží jako konstrukce z desek, které navazují na kryty radiátorů, první část s rozměry 2000x300x780mm, druhá část s rozměry 880x300x780mm
- Tloušťka desek korpusu a dvířek je 18mm, dekor v dubu Vincenza světlý, čalounění ve světle modré barvě


Poznámka:


- Dokumentace nenahrazuje výrobní dílenskou dokumentaci, kterou je potřeba před realizací odsouhlasit zadavatelem projektu
- Rozměry jsou orientační, před realizací nutno detailně zaměřit výrobcem jednotlivých prvků

ARCHITEKTONICKÁ STUDIE

NAVRHOVAL:	Matěj Bálek	MĚŘÍTKO:	1:50, 1:30
SPOLUPRACOVAL:	Filip Vltavský	FORMÁT:	A3
INVESTOR:	PhDr.Mgr. Markéta Beyerová	DATUM:	31.03.2025

PRVEK N9 - MODULÁRNÍ KOSTKY

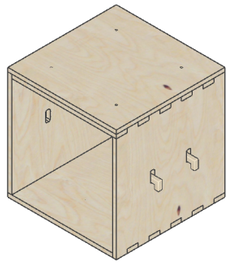

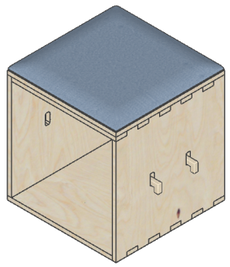

01 AXONOMETRIE
MĚŘÍTKO 1:20

LEGENDA:


PŘEKLIŽKA - BŘÍZA
ČALOUNĚNÍ - SVĚTLE MODRÉ

POPIS OBJEKTU:


- Modulární kostky určené k sezení a odkládání o celkových prostorových rozměrech 500x500x500mm
- V bočních deskách kostek se nachází otvory 18x40mm, určené pro uchycení a spojení pomocí spojovací dřevěné vidlice 40x70x18mm
- Otvory jsou od bočních krajů vzdálené 156mm a od spodního kraje 210mm
- Na vrchní části horní desky jsou vytvořeny v rozích 4 otvory odsazené 100mm od krajů, určeno pro spojovací dřevěné kolíky
- Horní zakončení kostek je variabilní pomocí desek 500x500x18mm, které jsou vybaveny spojovacími dřevěnými kolíky pro zasunutí do horní desky kostek
- Desky mohou být čisté, určené pro odkládání nebo s čalouněním k sezení
- Tloušťka desek je 18mm
- Kostky jsou vyrobeny z březové překližky, čalounění ve světle modré barvě

Poznámka:

- Dokumentace nenahrazuje výrobní dílenskou dokumentaci, kterou je potřeba před realizací odsouhlasit zadavatelem projektu
- Rozměry jsou orientační, před realizací nutno detailně zaměřit výrobcem jednotlivých prvků

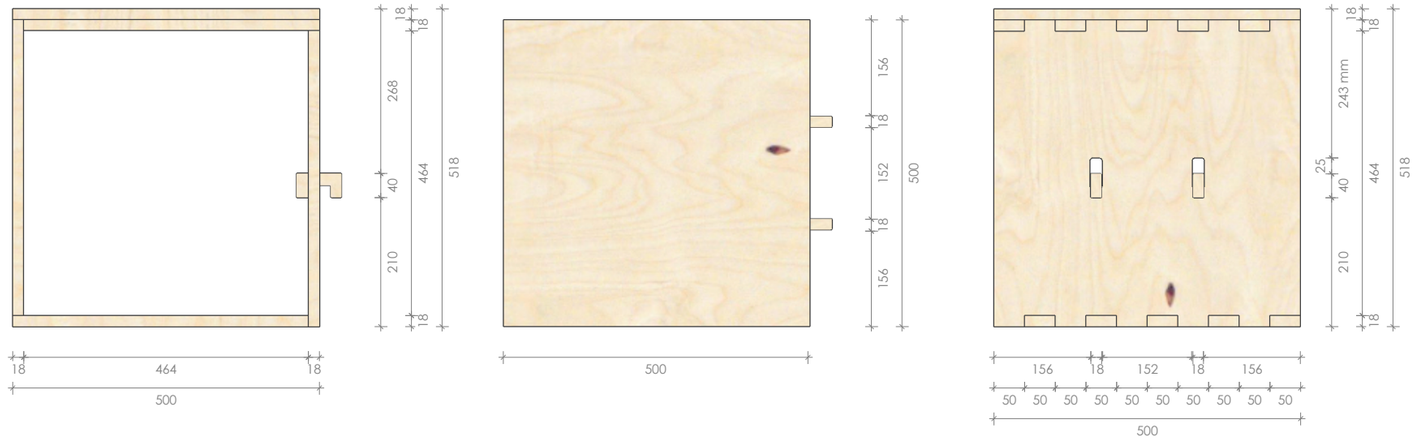

02 NÁRYS
MĚŘÍTKO 1:10

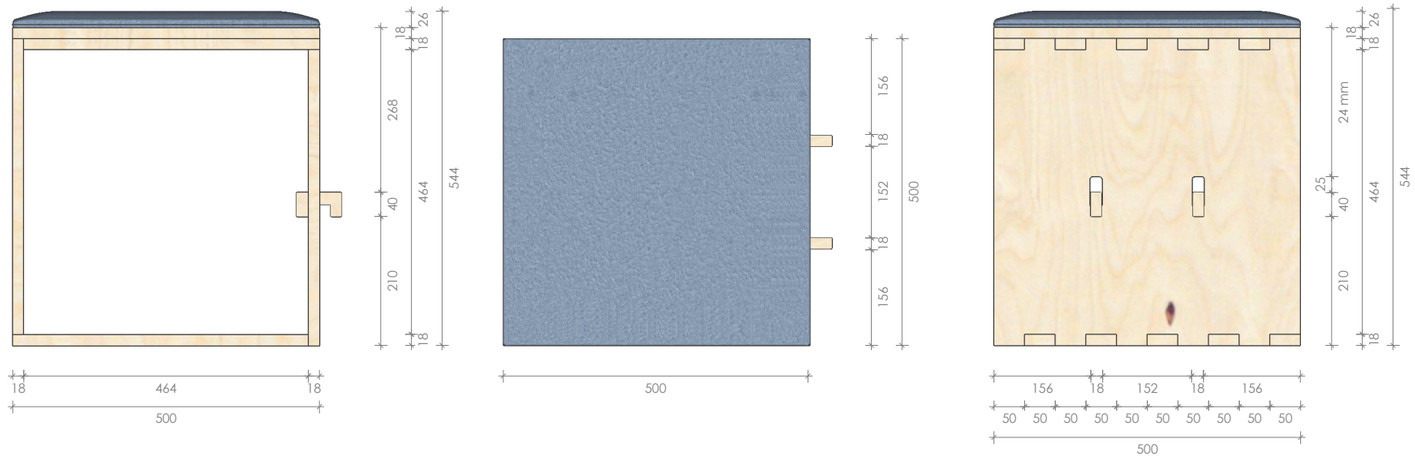

03 PŮDORYS
MĚŘÍTKO 1:10


04 BOKORYS
MĚŘÍTKO 1:10

ARCHITEKTONICKÁ STUDIE


NAVRHOVAL: Matěj Bálek
SPOLUPRACOVAL: Filip Vltavský
INVESTOR: PhDr.Mgr. Markéta Beyerová


MĚŘÍTKO: 1:20, 1:10
FORMÁT: A3
DATUM: 31.03.2025

PRVEK N10 - PULT

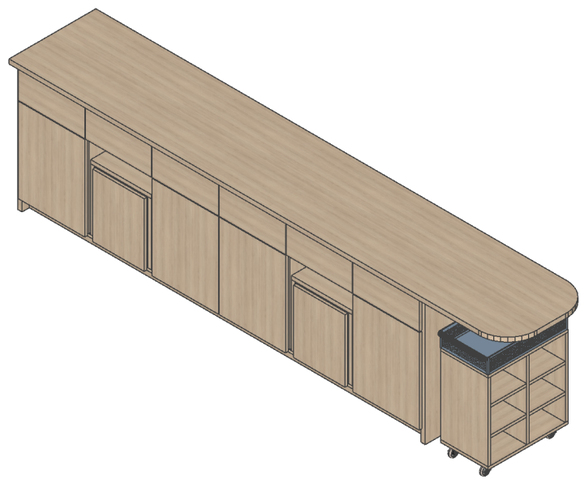


01 AXONOMETRIE
MĚŘÍTKO 1:30

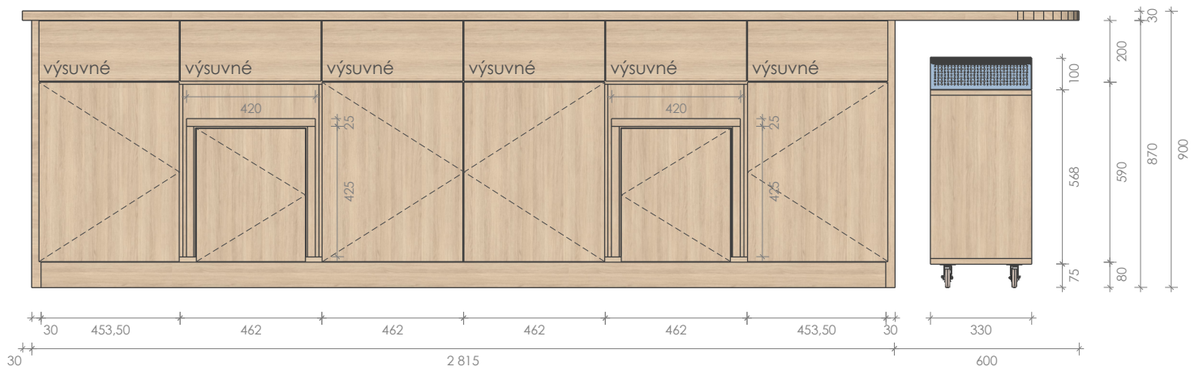

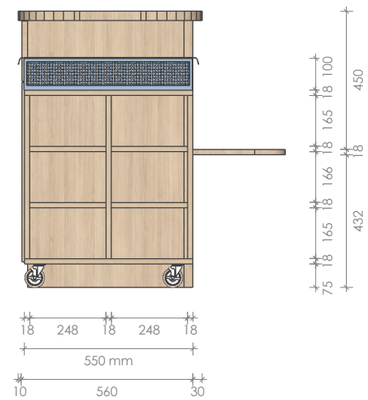

02 NÁRYS
MĚŘÍTKO 1:20

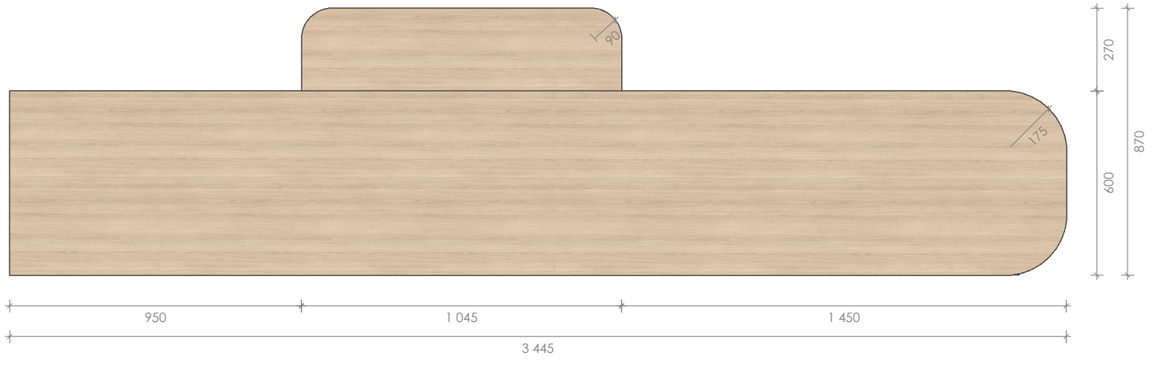

04 BOKORYS
MĚŘÍTKO 1:20

03 PŮDORYS
MĚŘÍTKO 1:20

LEGENDA:

DUB VINCENZA SVĚTLÝ
PLASTOVÝ KOŠ - SVĚTLE MODRÝ

POPIS OBJEKTU:

- První část pultu o celkových prostorových rozměrech 3445x870x900mm
- Levá část pultu o šířce 2812mm je rozdělena na 6 dílů, kdy spodní část s výškou 590mm slouží jako skříňky a zbylých horních 200mm slouží pro šuplíky
- Krajní díly mají šířku 453,50mm a zbylé středové 462mm
- Zleva 2 a 5 díl slouží k uložení stolečku 420x420x425mm určenému k sezení
- Horní pracovní deska má tloušťku 30mm a v pravé části je v rozích zaoblena o poloměr 175mm
- Zadní část pultu je vybavena odkládací policí 1045x270mm ve výšce 432mm, police je v rozích zaoblena o poloměr 90mm
- Spodní sokl sahá do 80mm výšky a 50mm hloubky
- Pravá část pultu o šířce 600mm je volná pro potřebu umístění přepravního vozíku na knížky 330x550x743mm, vybaven plastovým košíkem a 4 policemi
- Tloušťka desek korpusu je 25mm u pultu a 18mm u přepravního vozíku
- Dekor korpusu a dvířek v dubu Vincenza světlý, plastový košík přepravního vozíku ve světle modré barvě


Poznámka:

- Dokumentace nenahrazuje výrobní dílenskou dokumentaci, kterou je potřeba před realizací odsouhlasit zadavatelem projektu
- Rozměry jsou orientační, před realizací nutno detailně zaměřit výrobcem jednotlivých prvků


ARCHITEKTONICKÁ STUDIE

NAVRHOVAL:	Matěj Bálek
SPOLUPRACOVAL:	Filip Vltavský
INVESTOR:	PhDr.Mgr. Markéta Beyerová
MĚŘÍTKO:	1:30, 1:20
FORMÁT:	A3
DATUM:	31.03.2025


PRVEK N11 - PULT

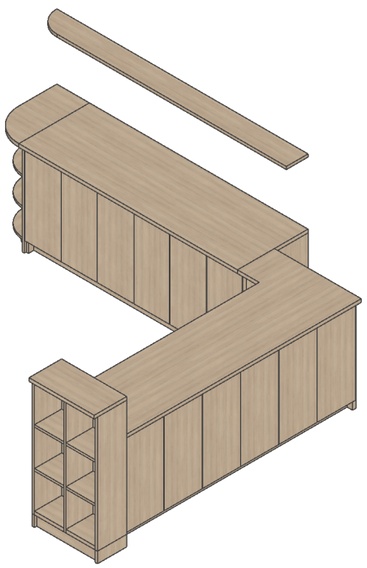


01 AXONOMETRIE
MĚŘÍTKO 1:40

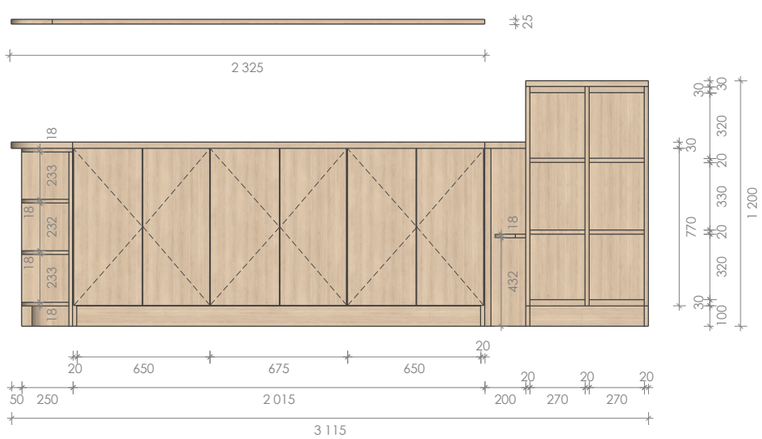

02 NÁRYS
MĚŘÍTKO 1:30

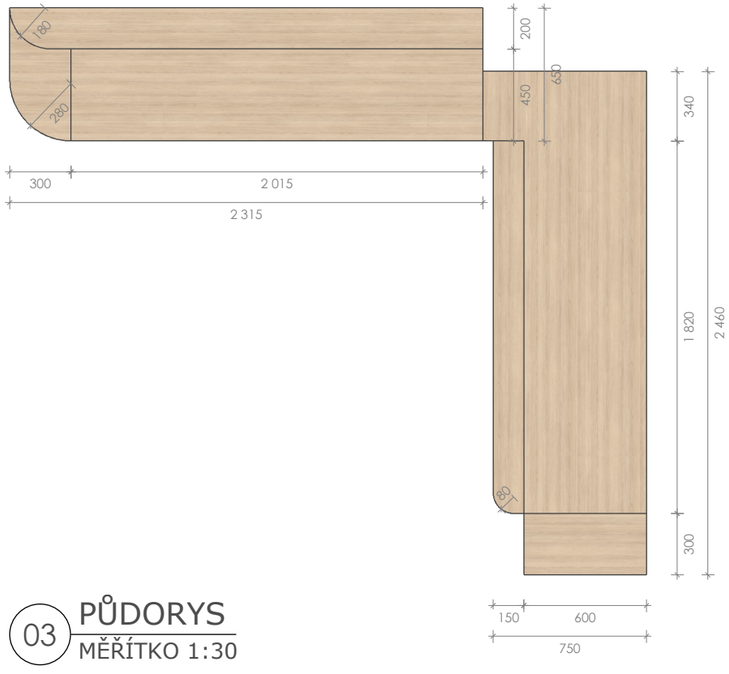

03 PŮDORYS
MĚŘÍTKO 1:30

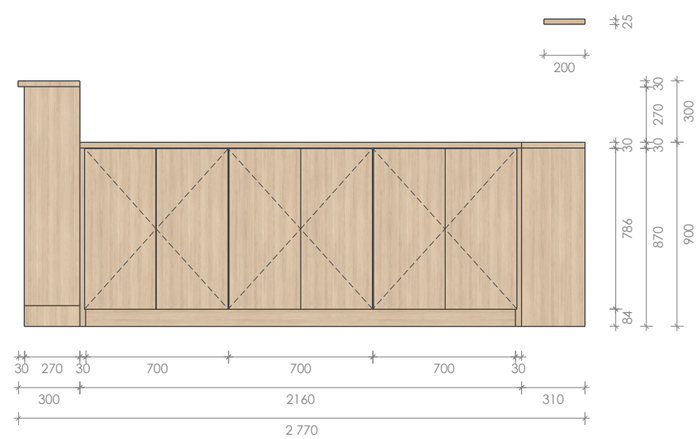

04 BOKORYS
MĚŘÍTKO 1:30

LEGENDA:

DUB VINCENZA SVĚTLÝ

POPIS OBJEKTU:

- Druhá část pultu o půdorysu tvaru písmene L rozdělena na dva díly
- První díl o rozměrech 2315x650x900mm a druhý díl 750x2460x1200mm
- První díl disponuje v levé části úzkým policovým dílem 300x650x900mm s 3 policemi o výšce 233 a 232mm zaobleném v rohu o poloměr 280mm
- Hlavní část široká 2015mm je rozdělena na 3 skříňové díly o šířce 650mm na krajích a 675mm ve středové části
- Druhý díl disponuje v levé části vertikálním policovým dílem o rozměrech 600x300x1200mm s 3 policemi o výšce 320 a 330mm
- Hlavní část široká 2100mm s bočními díly o tloušťce 30mm je rozdělena na 3 skříňové díly o šířce 700mm
- Zbylých 340mm šířky druhé části slouží jako napojující díl k první části pultu
- Horní pracovní deska má tloušťku 30mm a v levé části prvního dílu je v rohu zaoblena o poloměr 280mm
- Spodní sokl sahá do 100mm výšky a 50mm hloubky
- Tloušťka desek korpusu a dvířek je 20mm a dekor v dubu Vincenza světlý


Poznámka:

- Dokumentace nenahrazuje výrobní dílenskou dokumentaci, kterou je potřeba před realizací odsouhlasit zadavatelem projektu
- Rozměry jsou orientační, před realizací nutno detailně zaměřit výrobcem jednotlivých prvků


ARCHITEKTONICKÁ STUDIE

NAVRHOVAL:	Matěj Bálek
SPOLUPRACOVAL:	Filip Vltavský
INVESTOR:	PhDr.Mgr. Markéta Beyerová
MĚŘÍTKO:	1:40, 1:30
FORMÁT:	A3
DATUM:	31.03.2025

PRVEK N12 - PULT

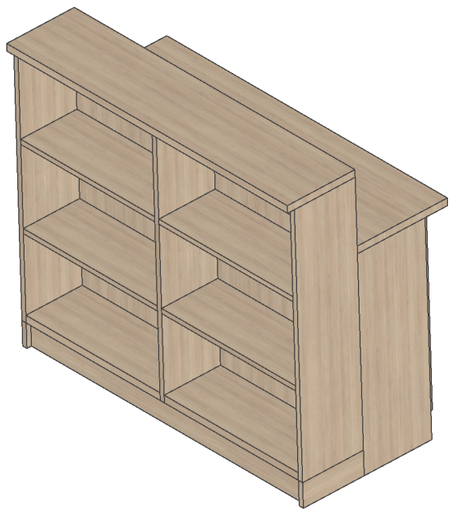


01 AXONOMETRIE
MĚŘÍTKO 1:20

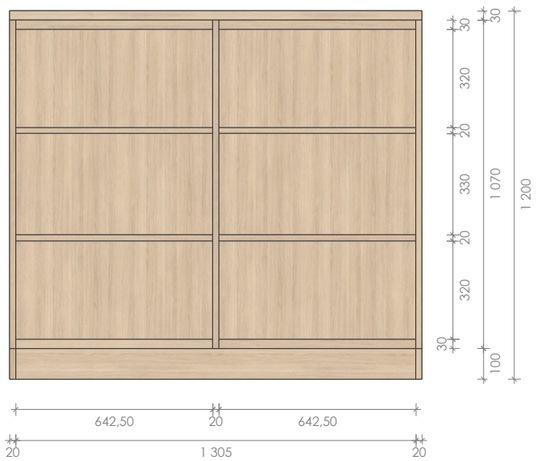


02 NÁRYS PŘEDNÍ
MĚŘÍTKO 1:20



03 PŮDORYS
MĚŘÍTKO 1:10

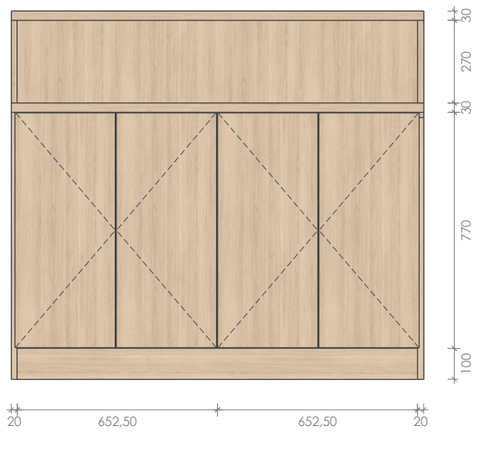

04 NÁRYS ZADNÍ
MĚŘÍTKO 1:20

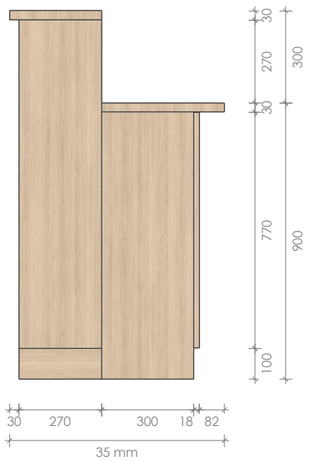

05 BOKORYS
MĚŘÍTKO 1:20

LEGENDA:

DUB VINCENZA SVĚTLÝ

POPIS OBJEKTU:

- Třetí část pultu o celkových rozměrech 1345x700x1200mm
- Skládá se ze dvou dílů - přední o hloubce 300mm s výšce 1200mm slouží k jako knihovna, zadní o hloubce 400mm a výšce 900mm slouží jako pracovní stůl pro pracovníka knihovny
- Přední část je vybavena 3 policemi o výšce 320 a 330mm a její horní deska je odsazena od korpusu o 30mm
- Zadní část je vybavena dvěma skříňovými díly o šířce 652,50mm s bočními deskami o tloušťce 20mm, pracovní deska je odsazena od korpusu o 82mm
- Spodní sokl sahá do 100mm výšky a 50mm hloubky
- Tloušťka desek korpusu a dvířek je 20mm
- Dekor desek korpusu a dvířek v dubu Vincenza světlý

Poznámka:


- Dokumentace nenahrazuje výrobní dílenskou dokumentaci, kterou je potřeba před realizací odsouhlasit zadavatelem projektu
- Rozměry jsou orientační, před realizací nutno detailně zaměřit výrobcem jednotlivých prvků

ARCHITEKTONICKÁ STUDIE

NAVRHOVAL:	Matěj Bálek	MĚŘÍTKO:	1:20
SPOLUPRACOVAL:	Filip Vltavský	FORMÁT:	A3
INVESTOR:	PhDr.Mgr. Markéta Beyerová	DATUM:	31.03.2025

REKONSTRUKCE KNIHOVNY
PETRA BEZRUČE V OPAVĚ-KATEŘINKÁCH



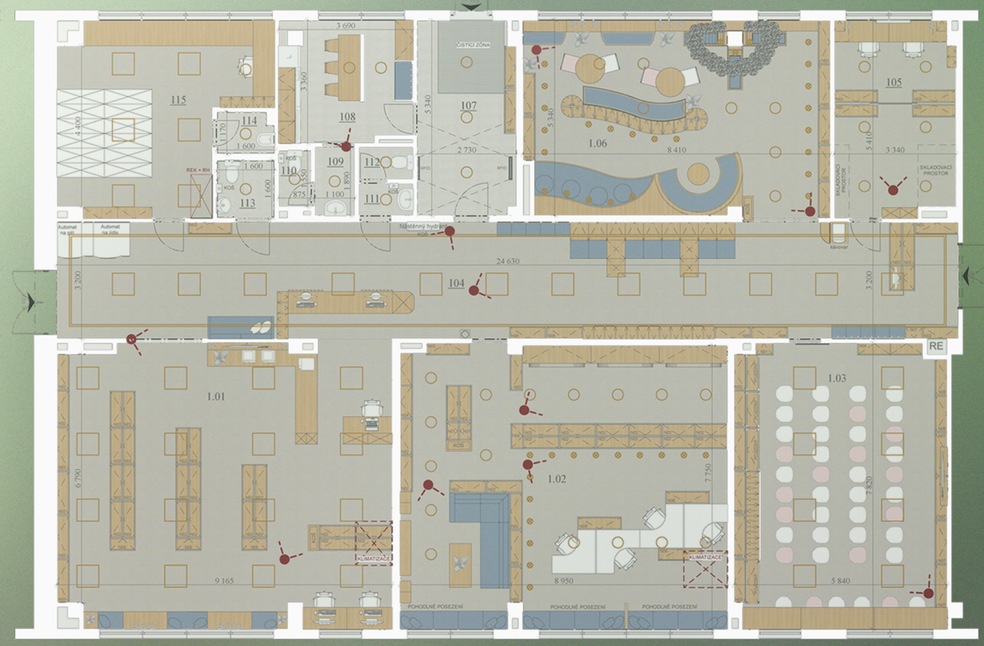













Vnitřní prostor se rozkládá na čtyři hlavní části a to dospělé oddělení, oddělení pro promítání a pořádání přednášek, relaxační oddělení s unikátním řešením posezení v podobě knihovny a dětským oddělením nejen s organickým uspořádáním, ale také organickými tvary připomínající řeku s lesem. Celkový návrh vychází z přírodních materiálů a barev, díky nimž má návštěvník pocit souznění s přírodou.

NAVRHOVAL: MATĚJ BÁLEK
SPOLUPRACOVAL: FILIP VLTAVSKÝ
INVESTOR: PhDr. Mgr. MARKÉTA BEYEROVÁ

OFA ARCHITECTURE

FORMÁT: A3
DATUM 31. 3. 2025