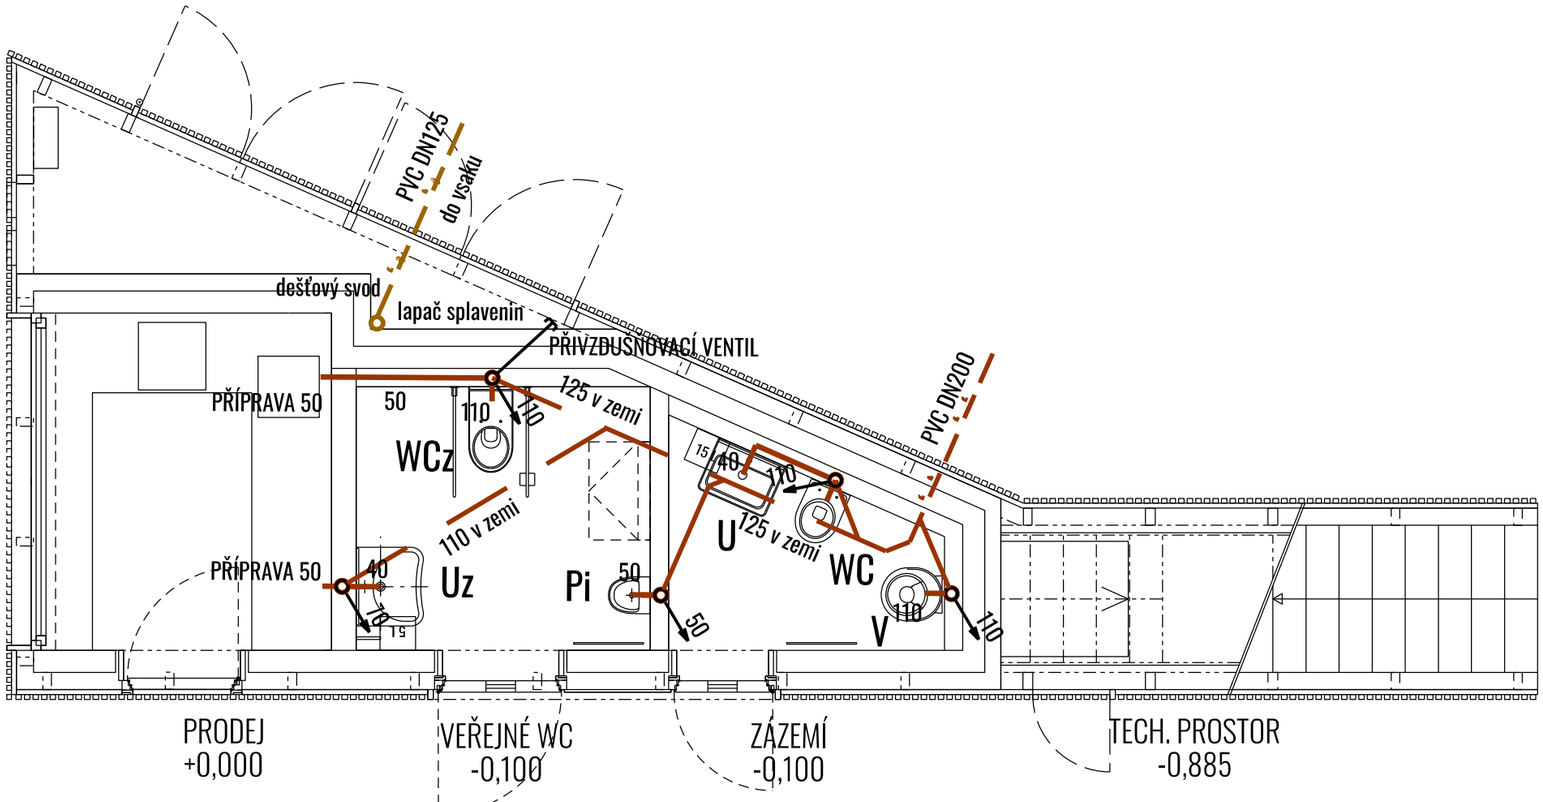

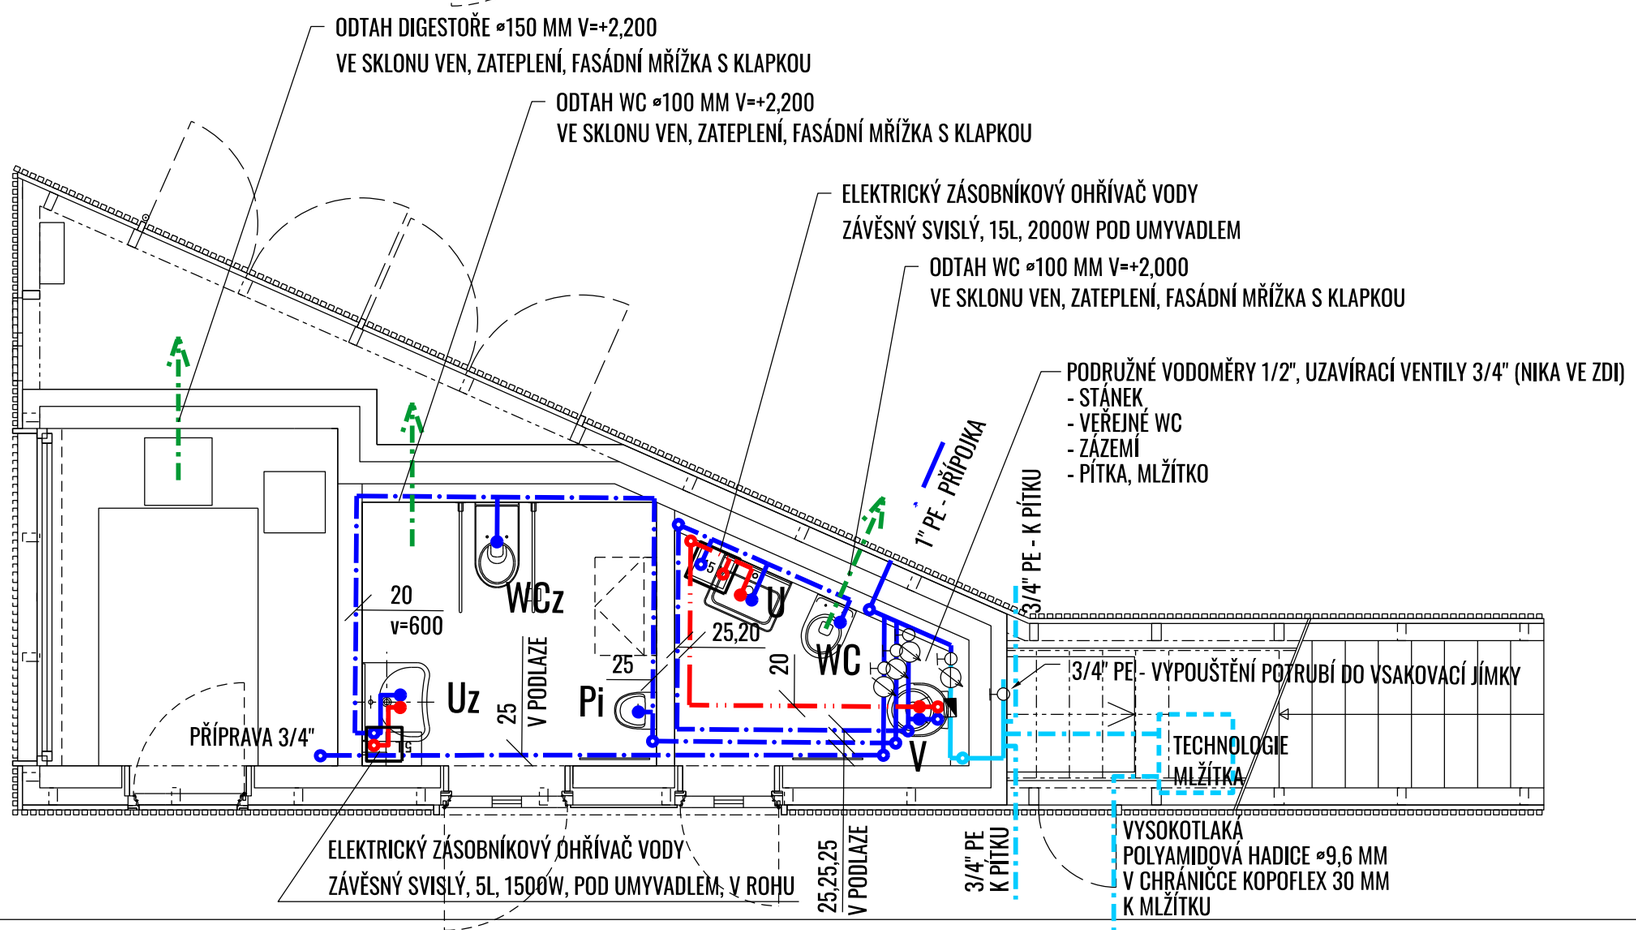

LEGENDA ZT

U UMYVADLO KERAMICKÉ, BÍLÉ
BATERIE UMYVADLOVÁ PÁKOVÁ
STOJÁNKOVÁ BATERIE, CHROM
2xROHOVÝ VENTIL 1/2", rozteč 100mm, v=580
UMYVADLOVÝ SIFON; ODPAD DN40, v=530

Uz UMYVADLO ZDRAVOTNÍ
BATERIE STOJÁNKOVÁ
ZÁPACHOVÁ UZÁVĚRA PRO ZDRAVOTNÍ UMYVADLA
ODPAD DN40, v=550

Pi PISOÁR, TLAKOVÝ SPLACHOVAČ
H.H. PISOÁRU VE v=1080
SV - 1/2" v=1050, ODPAD DN50, v=350

WC ZÁVĚSNÝ KLOZET, BARVA BÍLÁ
WC SEDÁTKO S OCELOVÝMI ÚCHYTY A POKLOPEM
PODOMÍTKOVÝ SPLACHOVAČ PRO ZÁVĚSNÉ WC
OVLÁDÁNÍ ZEPŘEDU, OVLÁDACÍ TLAČÍTKO
ŠROUBENÍ R 1/2", v=1045
ODPAD DN100, v=220

WCz ZÁVĚSNÝ KLOZET S PRODLOUŽENOU DÉLKOU
H.H. OSADIT VE v=50 cm
PODOMÍTKOVÁ SPLACHOVACÍ NÁDRŽKA
SV - 1/2" v´1050, ODPAD DN100

V VÝLEVKA KERAMICKÁ
BATERIE DŘEZOVÁ NÁSTĚNNÁ
SV, TV v=1150, ODPAD DN100 v=180

LEGENDA

STUDENÁ VODA (SV)
TEPLÁ VODA (TV)
AREÁLOVÝ VODOVOD
VODOVODNÍ PŘÍPOJKA
KANALIZACE
ODTAH VZDUCHOTECHNIKY

0 1 2 m

Víceúčelový rodinný park Komenda v Opavě

OBJEDNATEL	Statutární město Opava Horní náměstí 69, 746 01 Opava,
ZHOTOVITEL	Město přátelské k dětem, z. s., Ve Struhách 1017/4, 160 00 Praha 6, Bubeneč Iva Hejzlarová, Mirjana Petrik, Ondřej Dvořák, Jiří Matys,
STUPEŇ	Dokumentace pro vydání společného povolení,
ČÁST	Architektonicko-stavební řešení,
PROJEKTANT ČÁSTI	Ing. Ivana Hubatová,
VÝKRES	Půdorys ZTI - S02 stánek,
FORMÁT 2A4	DATUM 8/2024, MĚŘÍTKO 1: 50, ČÍSLO D.1.4.1.3