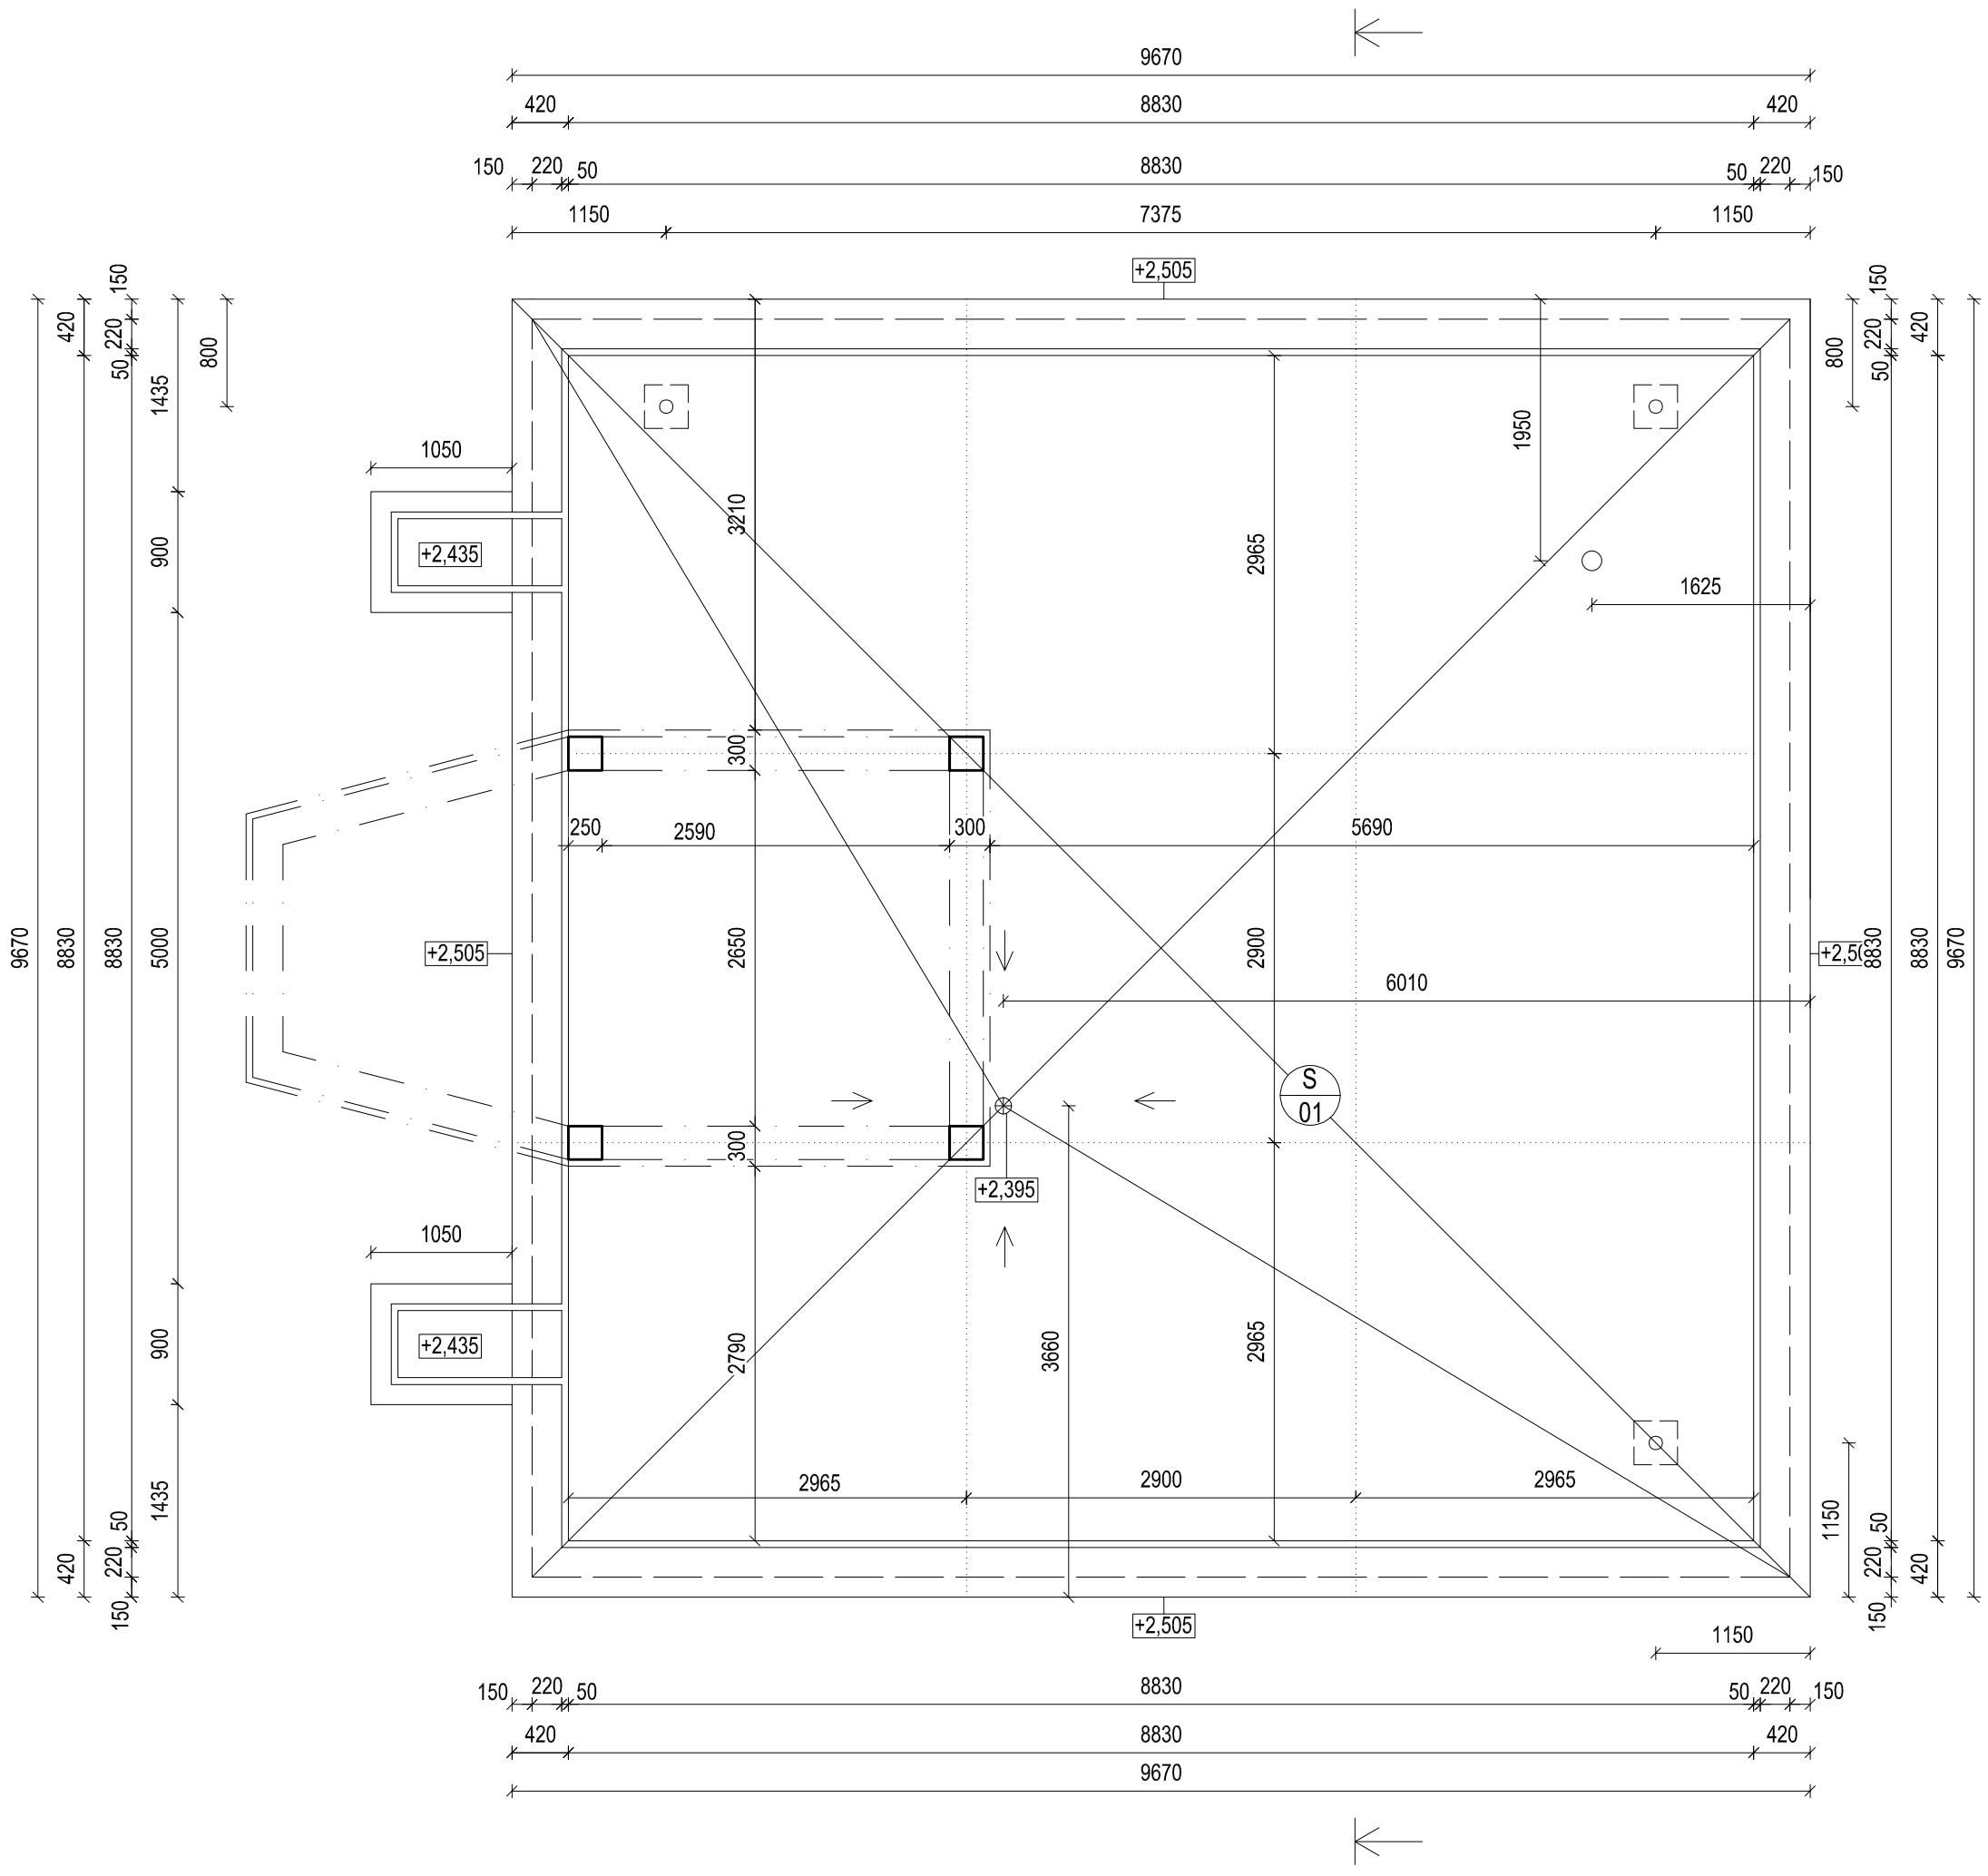

LEGENDA MATERIÁLŮ

Stávající konstrukce

LEGENDA SKLADEB

S/01

- Ochranný nátěr DENSOCURE R-COLOR - ŠEDÝ
- Hydroizolace - nátěr WATERFIN PV-2x
- Spádový beton HV4 T100-B20, tl. 40 - 150 mm dilatovaný po max 3x3 m, vyztužený kari sítí D=4 mm, s oky 100x100 mm při obou površích
- Pojistná hydroizolace - 1xNP + 1xNA + 2x Sklobit S
- ŽB stropní deska
- Vnitřní omítka tl. 20 mm

S

Projektant: Ing. arch. Kristýna Vojkovská	Kontroloval: Ing. Michal Klimša	Zodp. projektant: Ing. Michal Klimša	Amun Pro s.r.o.
Investor: Město Opava, Horní náměstí 382/69, Opava, 746 01			Třanovice 1, 739 53 Třanovice; +420 728 463 908, michal@amunpro.cz
Místo stavby: parc.č. 2133/6, k.ú. Opava-Předměstí (711578)			Formát: 454x297 mm
Akce: Městské koupaliště Opava - Oprava objektu Úpravny vody			Datum: 7/2025; Účel: DPS; Č. zakázky: -
Část: D.1.1. Architektonicko-stavebni řešení			Měřítko: 1:50
Obsah výkresu: Půdorys střechy - Stávající stav			Číslo paré; Č. výkresu: D.1.1.2.103