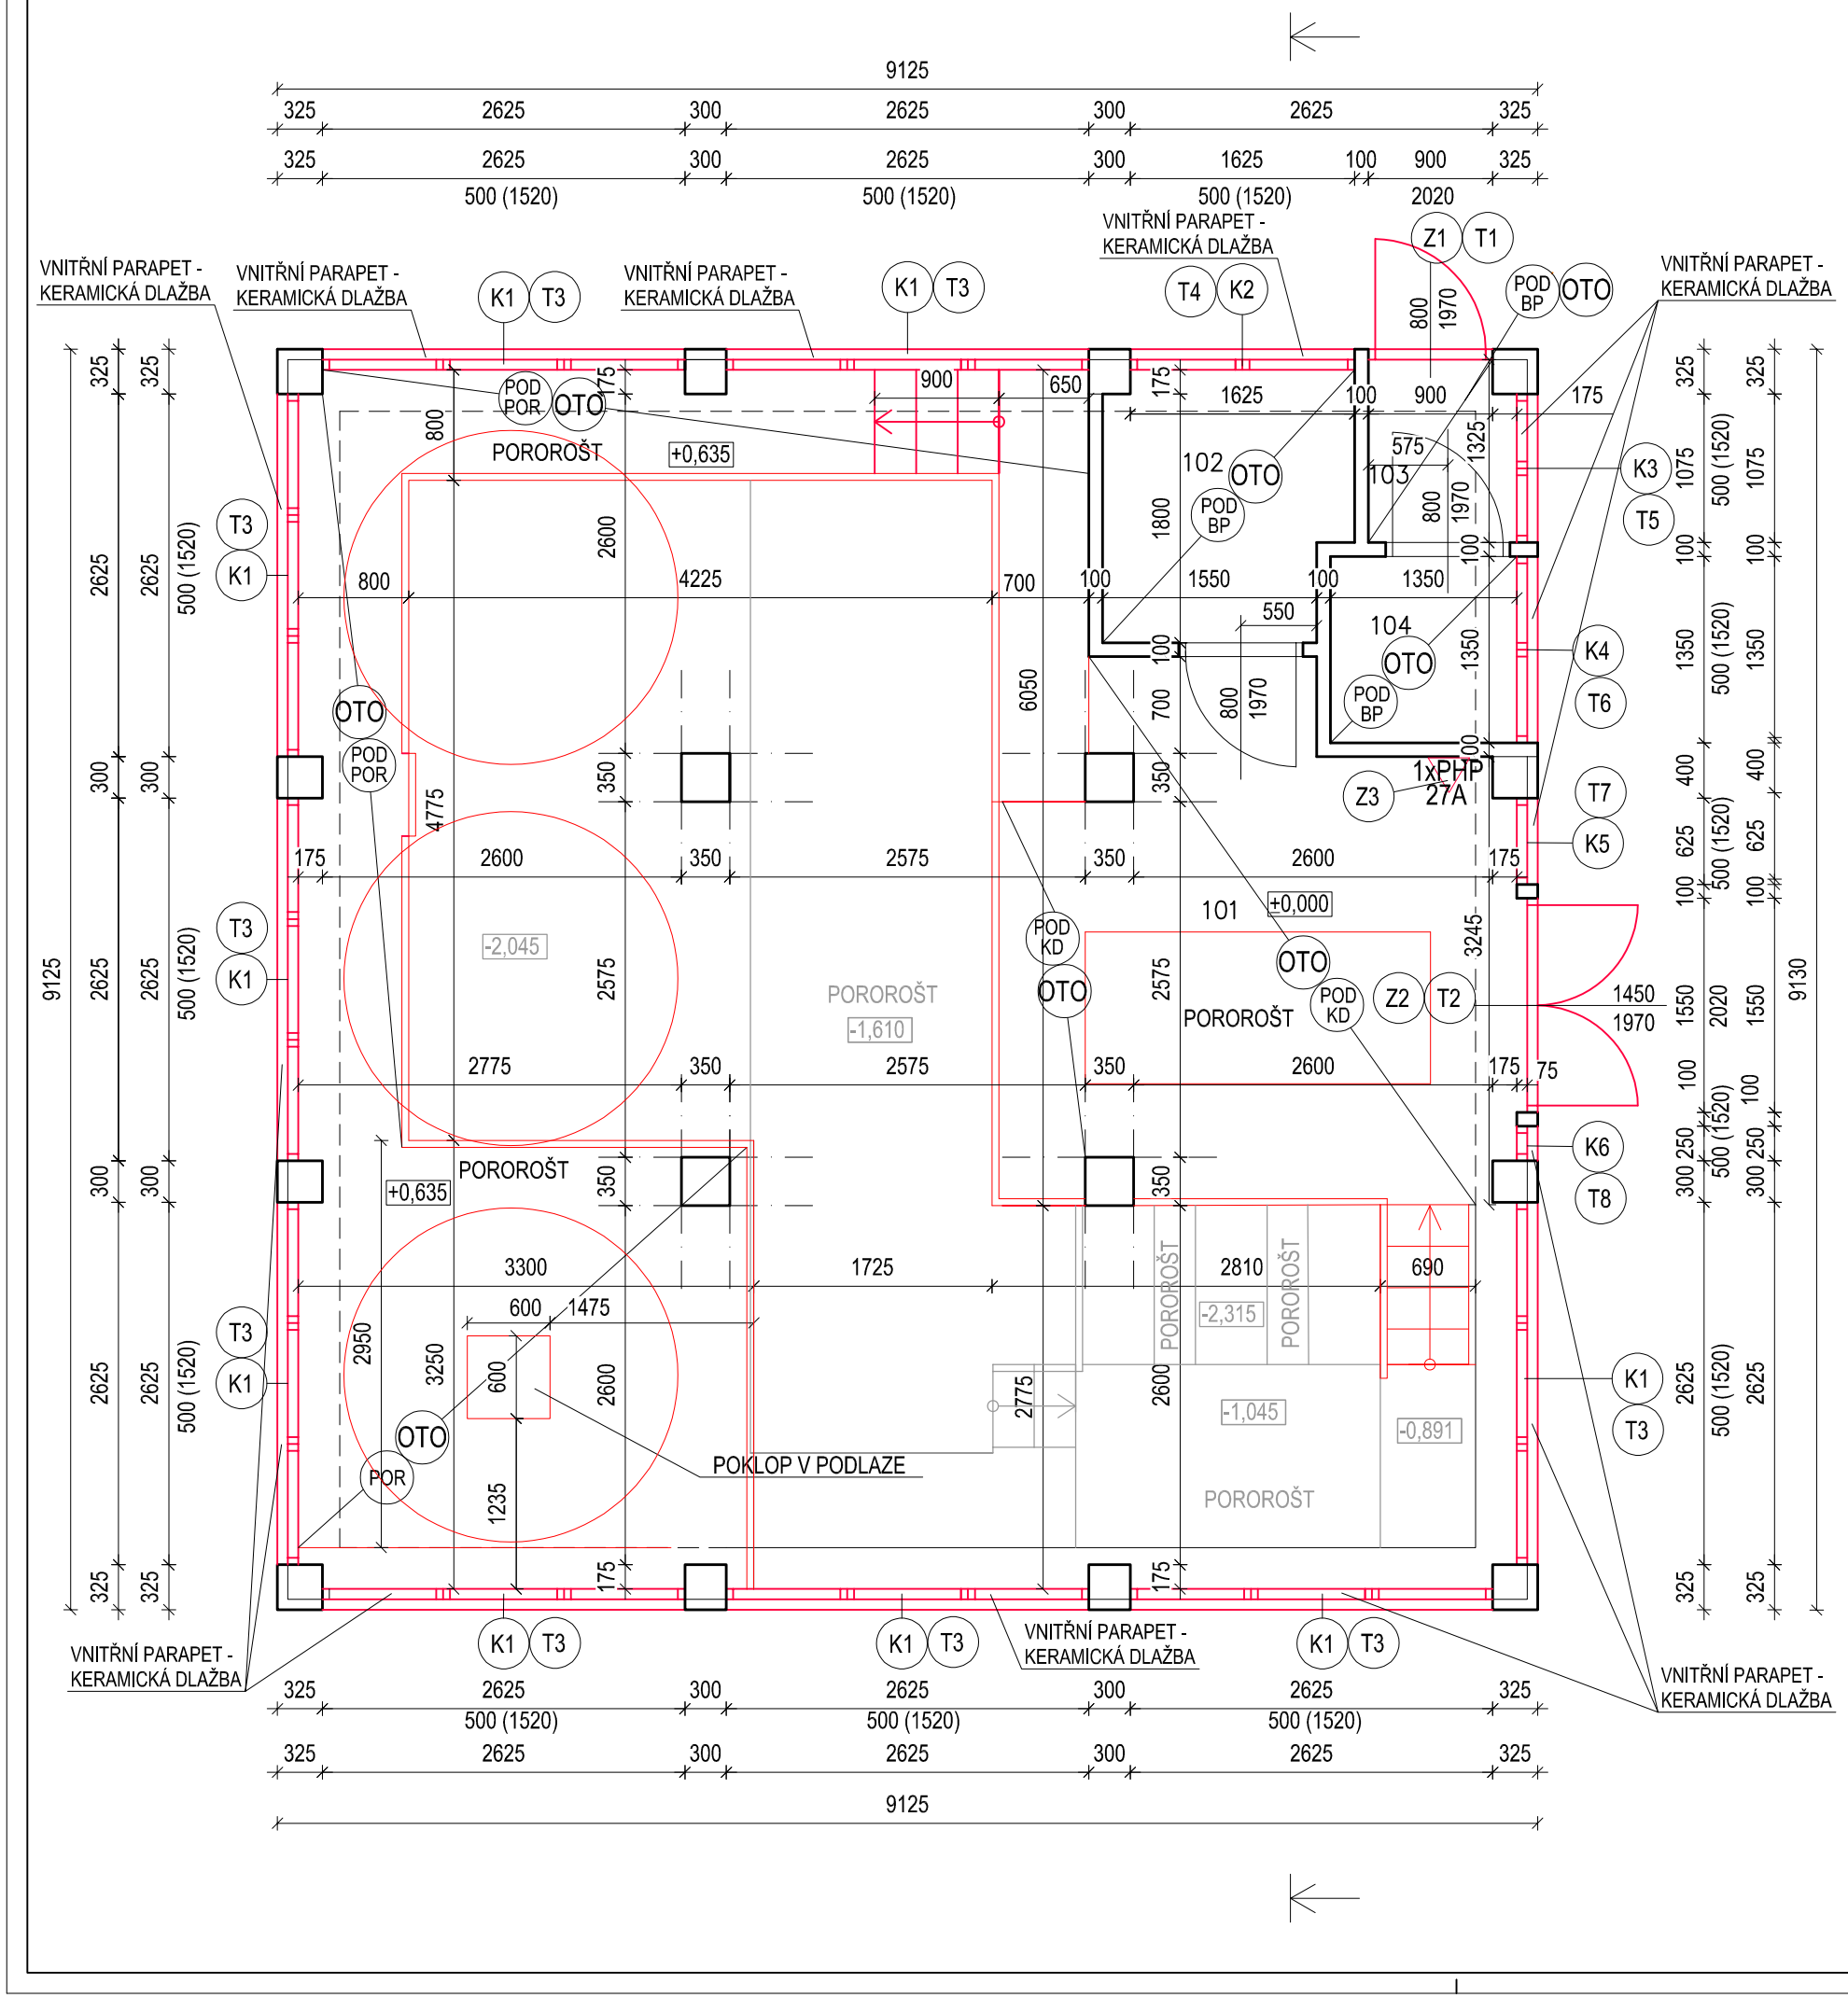

LEGENDA MÍSTNOSTÍ

Č.M	ÚČEL MÍSTNOSTI	PLOCHA m2	OBVOD m2	PODLAHA	STĚNY	STROP
101	OCHOZ SE SCHODIŠTĚM	31,57	57,22	KD/POR	VC	VC
102	ROZVODNA	3,37	7,60	KD	VC	VC
103	ZÁDVEŘÍ	13,80	4,80	BP	VC	VC
104	CHLOROVNA	18,22	5,40	BP	VC	VC
	CELKOVÝ SOUČET PLOCH	66,96	78,42			

ÚPRAVY POVRCHŮ

VC	Vápenocementová omítka
POR	Pororošt
BP	Betonová podlaha
KD	Keramická dlažba

LEGENDA MATERIÁLŮ

- Stávající konstrukce
- Nové konstrukce
- Podlaží pod řešeným podlažím

POZNÁMKA

1xPHP 27A — Práškový hasící přístroj min 27A

Ocelová konstrukce s pororoštem viz Stavebně – konstrukční řešení.

LEGENDA

- POD KD/POR/BP — Nová podlaha
- OTO — Nová omítka

STAVEBNÍ PRÁCE

01 – ZAZDĚNÍ VYBOURANÉHO OTVORU V OBVODOVÉ STĚNĚ
02 – NOVÉ NÁŠLAPNÉ VRSTVY
03 – VÝMALBA PROSTOR, PENETRACE 1X, MALBA 3x
04 – PROVEDENÍ ZEDNICKÉHO ZAPRAVENÍ PO PROVEDENÍ INSTALACÍ ZTI, ELEKTRO
05 – DODÁVKA A MONTÁŽ NOVÝCH OCELOVÝCH ZÁRUBNÍ VČ. DODÁVKY DVEŘÍ PLNÝCH A KOVÁNÍ
06 – DODÁVKA A MONTÁŽ OKEN
07 – PŘÍPRAVNÉ PRÁCE PRO PROVEDENÍ DLAŽBY VYROVNÁNÍ PODKLADU, HYDROIZOLAČNÍ STĚRKA 2x V PLOŠE VYTAŽENA MIN 300 MM NA STĚNY + NÁSLEDNÉ PROVEDENÍ DLAŽBY VČ. SPÁROVÁNÍ,LIŠT, SILIKONU
08 – ZEDNICKÉ ZAPRAVENÍ, DOPLNĚNÍ OMÍTKY, MALBY PO PROSTUPECH, MONTÁŽ INSTALAČNÍCH LIŠT, POŽÁRNÍ UCPÁVKY TMELEM
09 – MONTÁŽ ZÁMEČNICKÝCH PRVKŮ

S

Projektant	Kontroloval	Zodp. projektant	Amun Pro s.r.o.
Ing. arch. Kristýna Vojkovská	Ing. Michal Klimša	Ing. Michal Klimša	Třanovice 1, 739 53 Třanovice; +420 728 463 908; michal@amunpro.cz
Investor: Město Opava, Horní náměstí 382/69, Opava, 746 01			
Místo stavby: parc.č. 2133/6, k.ú. Opava-Předměstí (711578)			Formát: A3
Akce: Městské koupaliště Opava - Oprava objektu Úpravny vody			Datum: 7/2025; Účel: DPS; Č. zakázky: -
Část: D.1.1. Architektonicko-stavební řešení			Měřítko: 1:50
Obsah výkresu: Půdorys 1.NP - Nový stav			Číslo paré; Č. výkresu: D.1.1.2.110