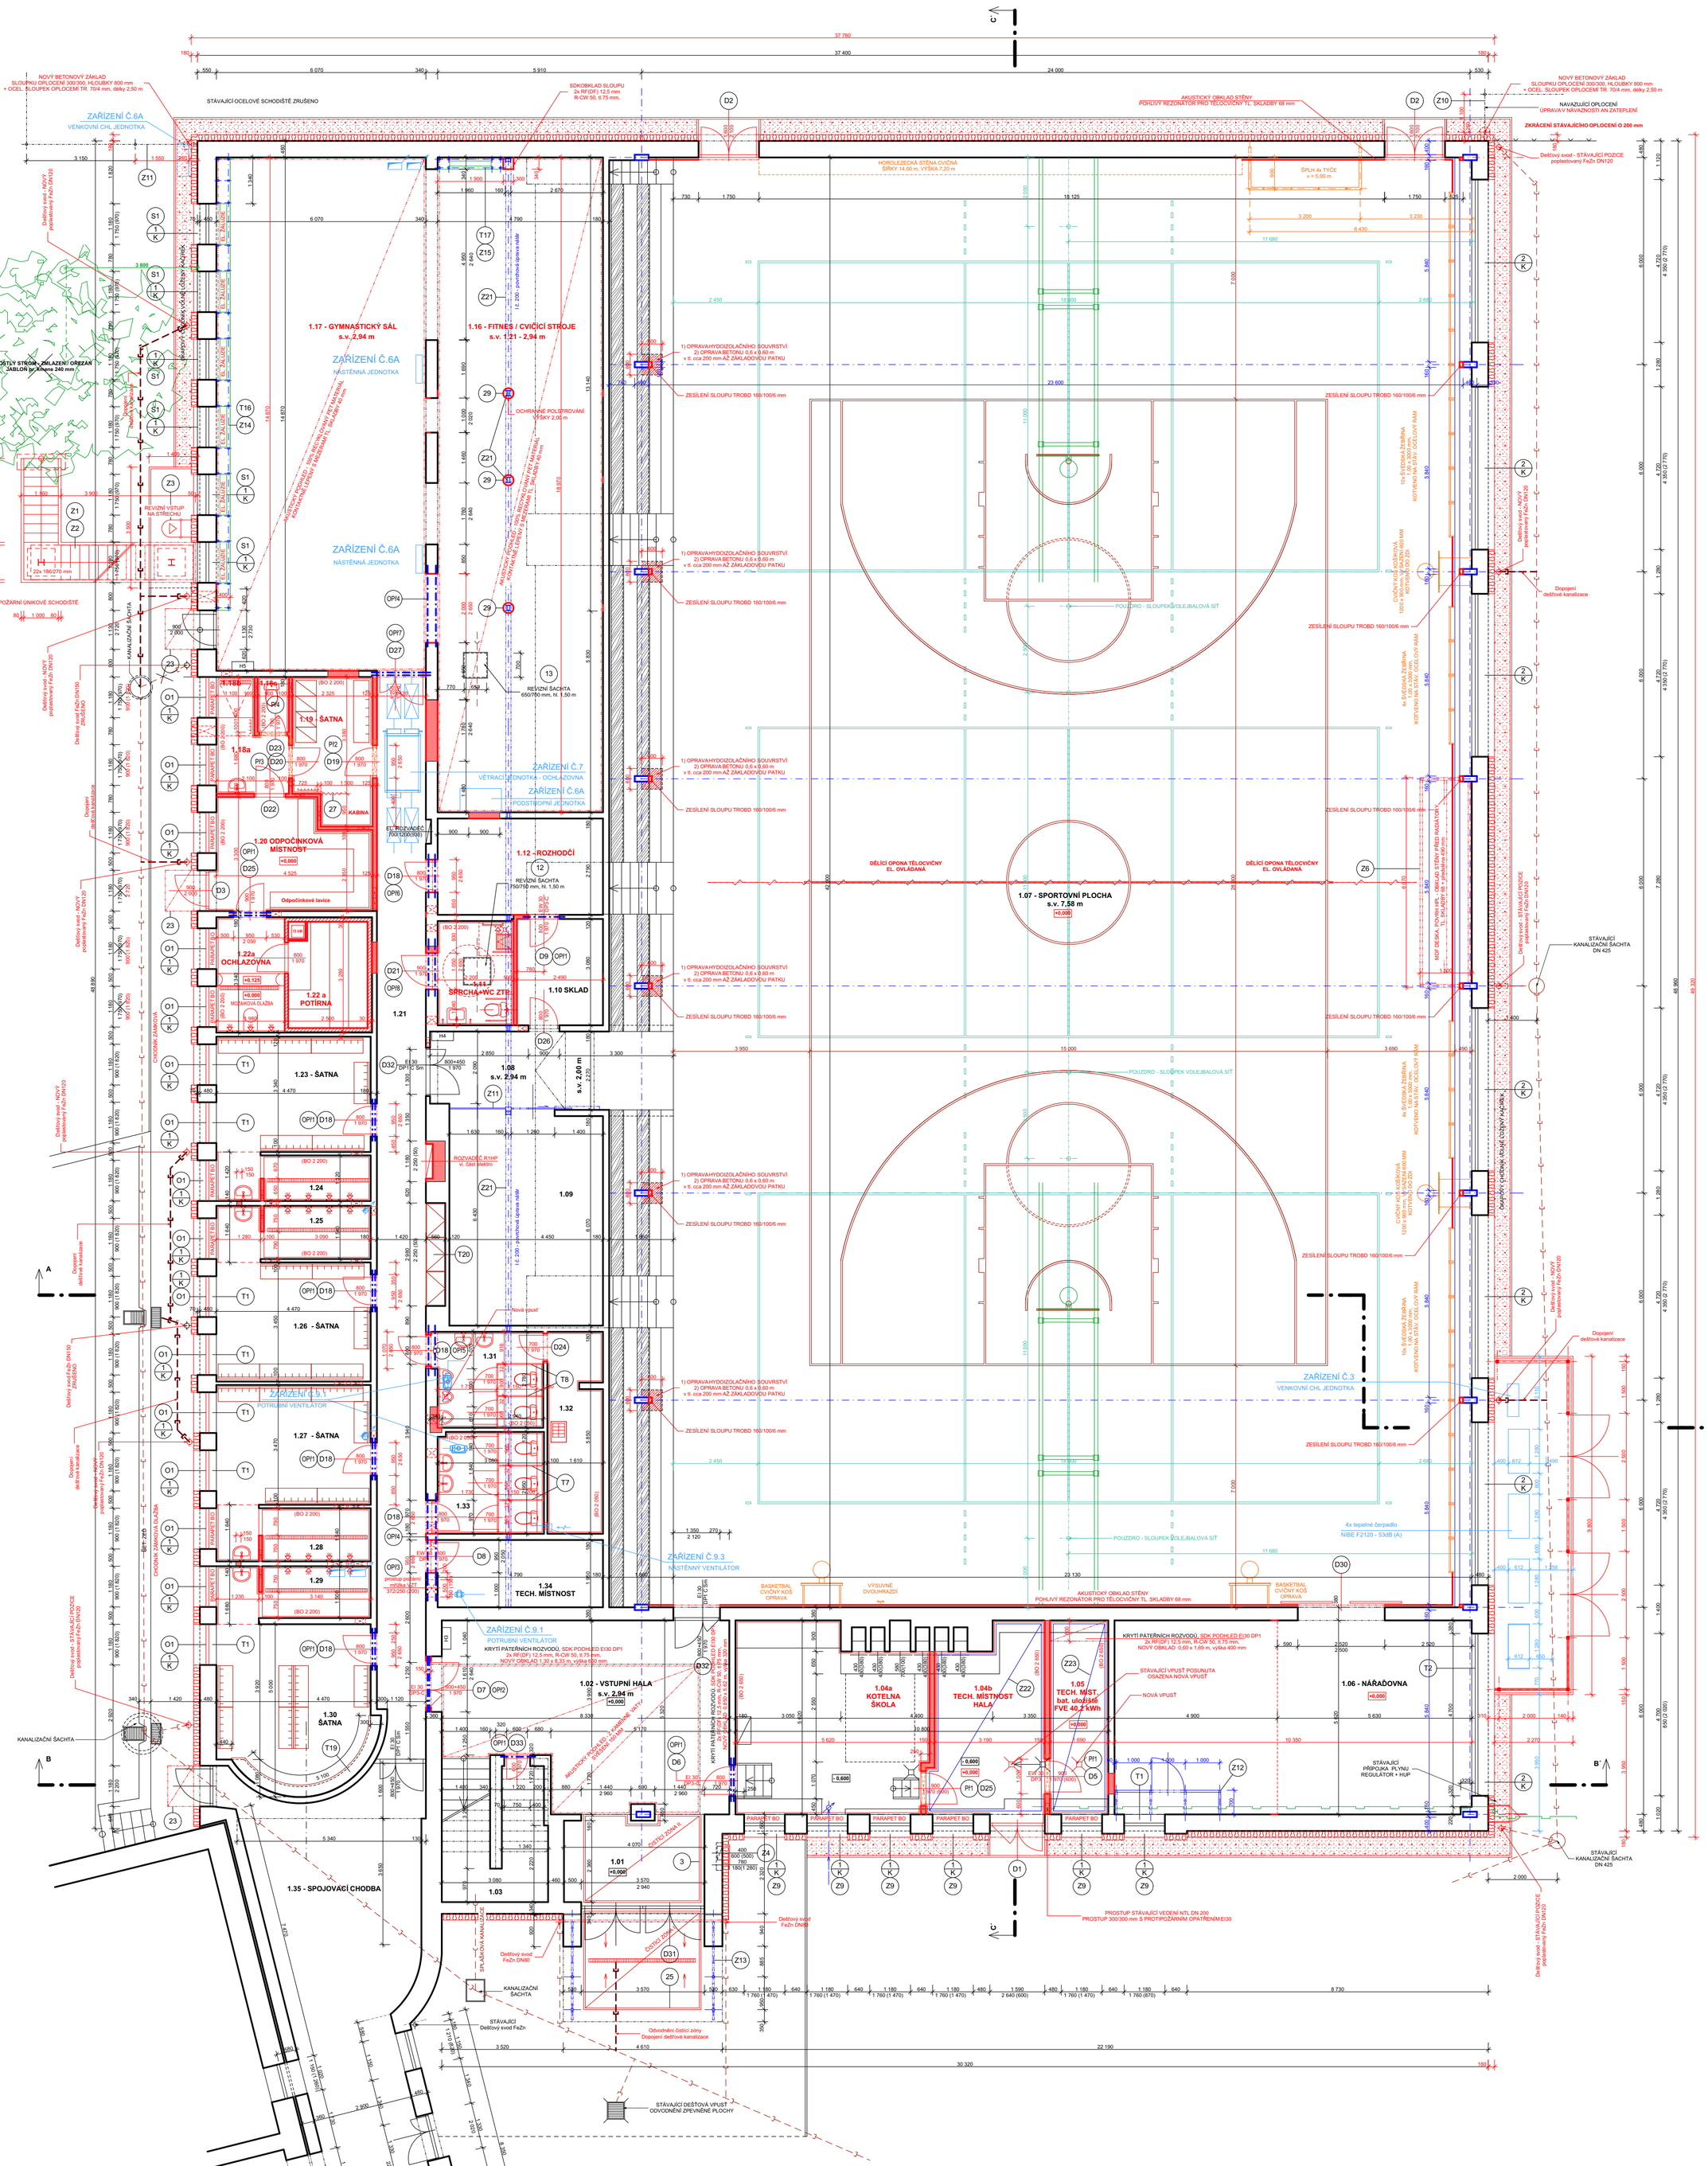

LEGENDA MÍSTNOSTÍ - NOVÝ STAV

OZN.	MÍSTNOST	PLOCHA	s.v. [m]	PODLAHA	POZNÁMKA	ÚPRAVA STROPU
1.01	ZÁDVEŘÍ	10,00 m²	2,94 m	PD1a KERAMICKÁ DLAŽBA	ČISTÍCÍ ZÓNA 3,40 x 2,00 m	OPRAVA OMÍTKY 30% JÁDRO + 100% ŠTUK
1.02	VSTUPNÍ HALA	42,10 m²	2,94 m	PD1c EPOXIDOVÁ STĚRKA	EPX. STĚRKA - SOKL v = 60-80 mm	AKUSTICKÝ PODHLED
1.03	SKLAD	11,00 m²	0,00-3,10 m	PD1c EPOXIDOVÁ STĚRKA	EPX. STĚRKA - SOKL v = 60-80 mm	OPRAVA OMÍTKY 30% JÁDRO + 100% ŠTUK
1.04a	KOTELNA ŠKOLNÍ BUDOVA	28,90 m²	3,54 m	PD1a KERAMICKÁ DLAŽBA	KERAMICKÝ OBKLAD v = 2 650 mm	OPRAVA OMÍTKY 30% JÁDRO + 100% ŠTUK
1.04b	TECHNICKÁ MÍSTNOST HALA	16,75 m²	3,54 m	PD1a KERAMICKÁ DLAŽBA	KERAMICKÝ OBKLAD v = 2 650 mm	OPRAVA OMÍTKY 30% JÁDRO + 100% ŠTUK
1.05	BATERIOVÉ ULOŽIŠTĚ FVE	9,50 m²	3,54 m	PD1a KERAMICKÁ DLAŽBA	KERAMICKÝ OBKLAD v = 2 650 mm	OPRAVA OMÍTKY 30% JÁDRO + 100% ŠTUK
1.06	NÁŘAĎOVNA	32,60 m²	3,12 m	PD1e PALUBOVKA	DŘEVĚNÁ SOKLOVÁ LIŠTA	OPRAVA OMÍTKY 30% JÁDRO + 100% ŠTUK
	NÁŘAĎOVNA - ROZŠÍŘENÍ	25,55 m²	3,12 m	PD1e PALUBOVKA	DŘEVĚNÁ SOKLOVÁ LIŠTA	OPRAVA OMÍTKY 30% JÁDRO + 100% ŠTUK
1.07	SPORTOVNÍ PLOCHA	971,20 m²	7,58 m	PD1d PALUBOVKA	DŘEVĚNÁ SOKLOVÁ LIŠTA	AKUSTICKÝ PODHLED
1.08	CHODBA	16,00 m²	2,00-2,94 m	PD1c EPOXIDOVÁ STĚRKA	EPX. STĚRKA - SOKL v = 60-80 mm	OPRAVA OMÍTKY 30% JÁDRO + 100% ŠTUK
1.09	NÁŘAĎOVNA	27,50 m²	1,25-2,94 m	PD1c EPOXIDOVÁ STĚRKA	EPX. STĚRKA - SOKL v = 60-80 mm	OPRAVA OMÍTKY 30% JÁDRO + 100% ŠTUK
1.10	SKLAD	7,70 m²	1,25-2,94 m	PD1c EPOXIDOVÁ STĚRKA	EPX. STĚRKA - SOKL v = 60-80 mm	OPRAVA OMÍTKY 30% JÁDRO + 100% ŠTUK
1.11	SPRCHA + WC ZTP	6,65 m²	2,94 m	PD1a KERAMICKÁ DLAŽBA	KERAMICKÝ OBKLAD v = 2 200 mm	OPRAVA OMÍTKY 30% JÁDRO + 100% ŠTUK
1.12	KABINA ROZHODČÍCH	13,40 m²	1,25-2,94 m	PD1d HOMOGENÍ PVC	EPX. STĚRKA - SOKL v = 60-80 mm	OPRAVA OMÍTKY 30% JÁDRO + 100% ŠTUK
1.13	**ZRUŠENO**	- m²	- m	-	**MÍSTNOST ZRUŠENA**	**ZRUŠENO**
1.14	**ZRUŠENO**	- m²	- m	-	**MÍSTNOST ZRUŠENA**	**ZRUŠENO**
1.15	**ZRUŠENO**	- m²	- m	-	**MÍSTNOST ZRUŠENA**	**ZRUŠENO**
1.16	FITNESS GYMNASTICKÝ SÁL	94,20 m²	1,21-2,90 m	PD1f FITNESS GUMOVÁ	PVC SOKLOVÁ LIŠTA	AKUSTICKÝ PODHLED
1.17	FITNESS GYMNASTICKÝ SÁL	90,30 m²	2,94 m	PD1f FITNESS GUMOVÁ	SOKLOVÁ LIŠTA	AKUSTICKÝ PODHLED
1.18a	SAUNA CHODBA	3,55 m²	2,98 m	PD1b KERAMICKÁ DLAŽBA	KERAMICKÝ OBKLAD v = 2 200 mm	OPRAVA OMÍTKY 30% JÁDRO + 100% ŠTUK
1.18b	SAUNA SPRCHA	1,90 m²	2,98 m	PD1b KERAMICKÁ DLAŽBA	KERAMICKÝ OBKLAD v = 2 200 mm	OPRAVA OMÍTKY 30% JÁDRO + 100% ŠTUK
1.18c	SAUNA WC	1,45 m²	2,98 m	PD1b KERAMICKÁ DLAŽBA	KERAMICKÝ OBKLAD v = 2 200 mm	OPRAVA OMÍTKY 30% JÁDRO + 100% ŠTUK
1.19	SAUNA ŠATNA	9,30 m²	2,98 m	PD1b KERAMICKÁ DLAŽBA	KERAMICKÝ SOKL v = 100 mm	OPRAVA OMÍTKY 30% JÁDRO + 100% ŠTUK
1.20	SAUNA ODPOČÍVÁRNA	13,70 m²	2,98 m	PD1b KERAMICKÁ DLAŽBA	KERAMICKÝ OBKLAD v = 2 200 mm	OPRAVA OMÍTKY 30% JÁDRO + 100% ŠTUK
1.21	CHODBA	44,55 m²	2,98 m	PD1c EPOXIDOVÁ STĚRKA	EPX. STĚRKA - SOKL v = 60-80 mm	OPRAVA OMÍTKY 30% JÁDRO + 100% ŠTUK
1.22a	SAUNA OCHLAZOVNA	6,50 m²	2,98 m	PD1b KERAMICKÁ DLAŽBA	KERAMICKÝ OBKLAD v = 2 200 mm	OPRAVA OMÍTKY 30% JÁDRO + 100% ŠTUK
1.22b	SAUNOVÁ KABINA 15 kW	8,20 m²	2,50 m	PLASTOVÝ PODL. ROŠT	DŘEV. OBKLAD SEVERSKÝ SMRK	SAUNOVÁ KABINA
1.23	ŠATNA TĚLOCVIČNA	15,00 m²	2,98 m	PD1d HOMOGENÍ PVC	EPX. STĚRKA - SOKL v = 60-80 mm	OPRAVA OMÍTKY 30% JÁDRO + 100% ŠTUK
1.24	SPRCHY	6,00 m²	2,98 m	PD1a KERAMICKÁ DLAŽBA	KERAMICKÝ OBKLAD v = 2 200 mm	OPRAVA OMÍTKY 30% JÁDRO + 100% ŠTUK
1.25	SPRCHY	6,95 m²	2,98 m	PD1a KERAMICKÁ DLAŽBA	KERAMICKÝ OBKLAD v = 2 200 mm	OPRAVA OMÍTKY 30% JÁDRO + 100% ŠTUK
1.26	ŠATNA TĚLOCVIČNA	15,40 m²	2,98 m	PD1d HOMOGENÍ PVC	EPX. STĚRKA - SOKL v = 60-80 mm	OPRAVA OMÍTKY 30% JÁDRO + 100% ŠTUK
1.27	ŠATNA TĚLOCVIČNA	15,50 m²	2,98 m	PD1d HOMOGENÍ PVC	EPX. STĚRKA - SOKL v = 60-80 mm	OPRAVA OMÍTKY 30% JÁDRO + 100% ŠTUK
1.28	SPRCHY	6,95 m²	2,98 m	PD1a KERAMICKÁ DLAŽBA	KERAMICKÝ OBKLAD v = 2 200 mm	OPRAVA OMÍTKY 30% JÁDRO + 100% ŠTUK
1.29	SPRCHY	6,85 m²	2,98 m	PD1a KERAMICKÁ DLAŽBA	KERAMICKÝ OBKLAD v = 2 200 mm	OPRAVA OMÍTKY 30% JÁDRO + 100% ŠTUK
1.30	ŠATNA TĚLOCVIČNA	20,80 m²	2,98 m	PD1d HOMOGENÍ PVC	EPX. STĚRKA - SOKL v = 60-80 mm	OPRAVA OMÍTKY 30% JÁDRO + 100% ŠTUK
1.31	WC CHLAPCI	8,65 m²	2,94 m	PD1a KERAMICKÁ DLAŽBA	KERAMICKÝ OBKLAD v = 2 050 mm	OPRAVA OMÍTKY 30% JÁDRO + 100% ŠTUK
1.32	ÚKLIDOVÁ KOMORA	9,30 m²	1,25-2,40 m	PD1a KERAMICKÁ DLAŽBA	KERAMICKÝ OBKLAD v = 2 050 mm	OPRAVA OMÍTKY 30% JÁDRO + 100% ŠTUK
1.33	WC DÍVKY	8,90 m²	2,94 m	PD1a KERAMICKÁ DLAŽBA	KERAMICKÝ OBKLAD v = 2 050 mm	OPRAVA OMÍTKY 30% JÁDRO + 100% ŠTUK
1.34	TECHNICKÁ MÍSTNOST	9,60 m²	1,25-2,94 m	PD1c. EPOXIDOVÁ STĚRKA	EPX. STĚRKA - SOKL v = 60-80 mm	OPRAVA OMÍTKY 30% JÁDRO + 100% ŠTUK
1.35	SPOJOVACÍ CHODBA	48,00 m²	2,52 m	STÁVAJÍCÍ EPOX. STĚRKA	**MÍSTNOST BEZ ZÁSAHU**	-

CELKOVÁ PODLAHOVÁ PLOCHA **1 670,40 m²**

LEGENDA MATERIÁLŮ

PODROBNÝ POPIS VIZ. SKLADBY KONSTRUKCÍ

STÁVAJÍCÍ KONSTRUKCE HALY - NOSNÁ KONSTRUKCE V TECHNOLOGII MONTOVANÉ STAVEBNÍ SOUSTAVY HARD - RD JESENÍK S OSOVOU VZDÁLENOSTÍ 6,00 m

ZDĚNÁ PŘÍSTAVBA - NOSNÁ KONSTRUKCE Z CIHEL CD-IVA / MVC (PŘÍPADNĚ CP) v tl. 480 a 360 mm
- PŘÍČKY CP / MVC

1) DĚLÍCÍ STĚNY (PŘÍČKY) CIHELNÁ TVAROVKA 80 / 120 /140 MM NA TENKOVRSTVOU ZDICÍ MLATU

2) VYZDĚNÍ NOVÝCH STĚN (ZAZDÍVKY) CIHELNÁ TVAROVKA 300 / 440 MM NA TENKOVRSTVOU ZDICÍ MLATU

ZATEPLENÍ OBJEKTU
1) SOKLOVÁ ČÁST - KONTAKNTÍ ZATEPLENÍ XPS V TL. 180 MM POVRCHOVÁ ÚPRAVA OMÍTKA S DEKORAČNÍCH KŘEMIČITÝCH ZRNEK

2) FASÁDA - KONTAKTNÍ ZATEPLENÍ MINERÁLNÍ VATAV TL. 180 MM POVRCHOVÁ ÚPRAVA SAMOČISTÍCÍ TENKOVRSTVÁ PROBARVENÁ OMÍTKA

3) OSTĚNÍ A NADPRAŽÍ OKEN MINERÁLNÍ VATAV TL. 40 MM POVRCHOVÁ ÚPRAVA SAMOČISTÍCÍ TENKOVRSTVÁ PROBARVENÁ OMÍTKA

S

ZODPOVĚDNÝ PROJEKTANT	VYPRACOVAL	TECHNICKÁ KONTROLA	Architektonická kancelář
Ing. arch. Jaroslav Chvátal	Ing. Zdeněk Heinz	Ing. arch. Jaroslav Chvátal	Ing. arch. Jaroslav Chvátal
			IČ: 12124036
INVESTOR: **STATUTÁRNÍ MĚSTO OPAVA, Horní náměstí 382/69, Město, 746 01 Opava**			
PROFESE: **D.1.1.b STAVEBNĚ TECHNICKÉ ŘEŠENÍ**			
MÍSTO STAVBY: k.ú. Opava-Předměstí, parc.č. 45/4			FORMÁT: A1
ZŠ MAŘÁDKOVA - HALA - REKONSTRUKCE			DATUM: 10/2025
			STUPEŇ: DPS a VZS
			Č. ZAKÁZKY: 11-25
PŮDORYS 1.N.P.			MĚŘÍTKO: 1:100
			Č. VÝKRESU: D.1.1.b - 01