PŮDORYS M 1 : 50

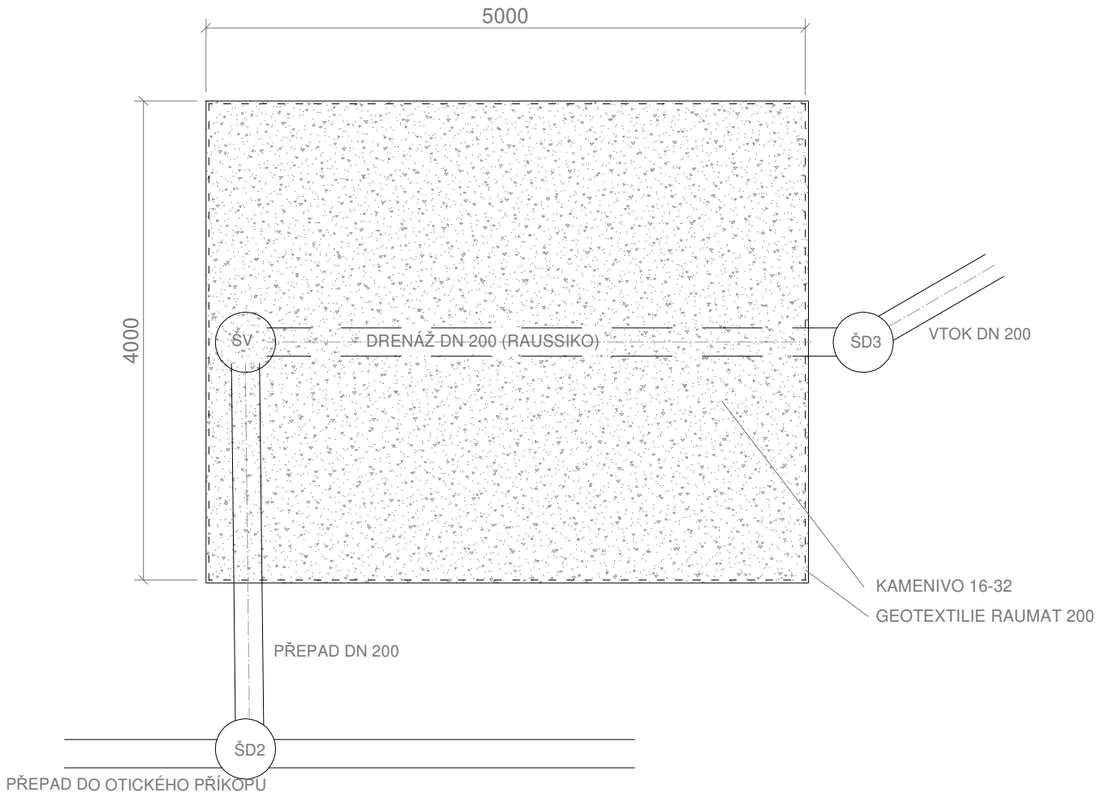

ŘEZ ODVODŇOVACÍM RIGOLEM

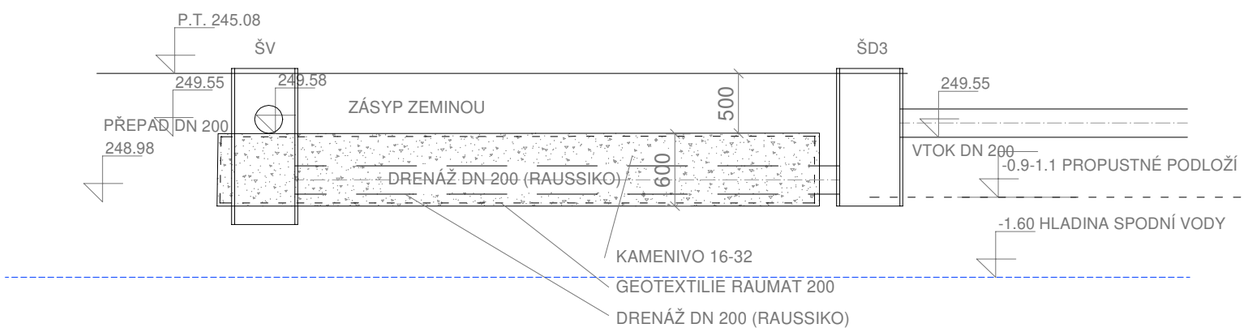

J&J STUDIO
INŽENÝRSKÉ SÍTĚ

± 0,000 = 251,450

INVESTOR: STATUTÁRNÍ MĚSTO OPAVA HORNÍ NÁMĚSTÍ 69 746 26 OPAVA	GENERÁLNÍ PROJEKTANT: ATELIÉR EMMET, s.r.o. Otická 317/32, 746 01 Opava, CZ IČ: 277 89 594 DIČ: CZ 277 89 594
MÍSTO STAVBY: k.ú: 711811 KYLEŠOVICE, parc.č.: 655/5	VÝTISK ČÍSLO: 1 2 3 4 / 5 6 7 8 / 9 10 11 12 / 13 14 15 16
PROJEKTANT PROFESE: ING. BLANKA LIČMANOVÁ, OTICKÁ 32, 746 01 OPAVA KONTAKT: +420 608 711 203	
VYPRACOVAL: ING. JIŘÍ JUREČKA	
Č.ZAKÁZKY PROFESE:	
STAVBA: OPAVA – KYLEŠOVICE NOVOSTAVBA HASIČSKÉ ZBROJNICE	STUPEŇ PROJEKTU: DPS ZAK. ČÍSLO: EM. 2017– 145 DATUM: ÚNOR 2020
OBJEKT: SO 03 SPLAŠKOVÁ KANALIZACE, SO 04 DEŠŤOVÁ KANALIZACE, SO 05 PŘÍPOJKA VODY, SO 06 PŘÍPOJKA PLYNU	
D2.03, D2.04, D2.05, D2.06	
NÁZEV VÝKRESU: VSAK– STŘECHY	MĚŘÍTKO: 1:50 Č.VÝKRESU: 10 D2.03–06