

LEGENDA :

Stoka BH

Název stoky

NÁVRH KANALIZACE - SPLAŠKOVÉ

Akce :

Suché Lazce + Komárov - splašková kanalizace


Díl :


Příloha :

SITUACE UMÍSTĚNÍ STAVBY

1/8

Měřítko : 1 : 2000

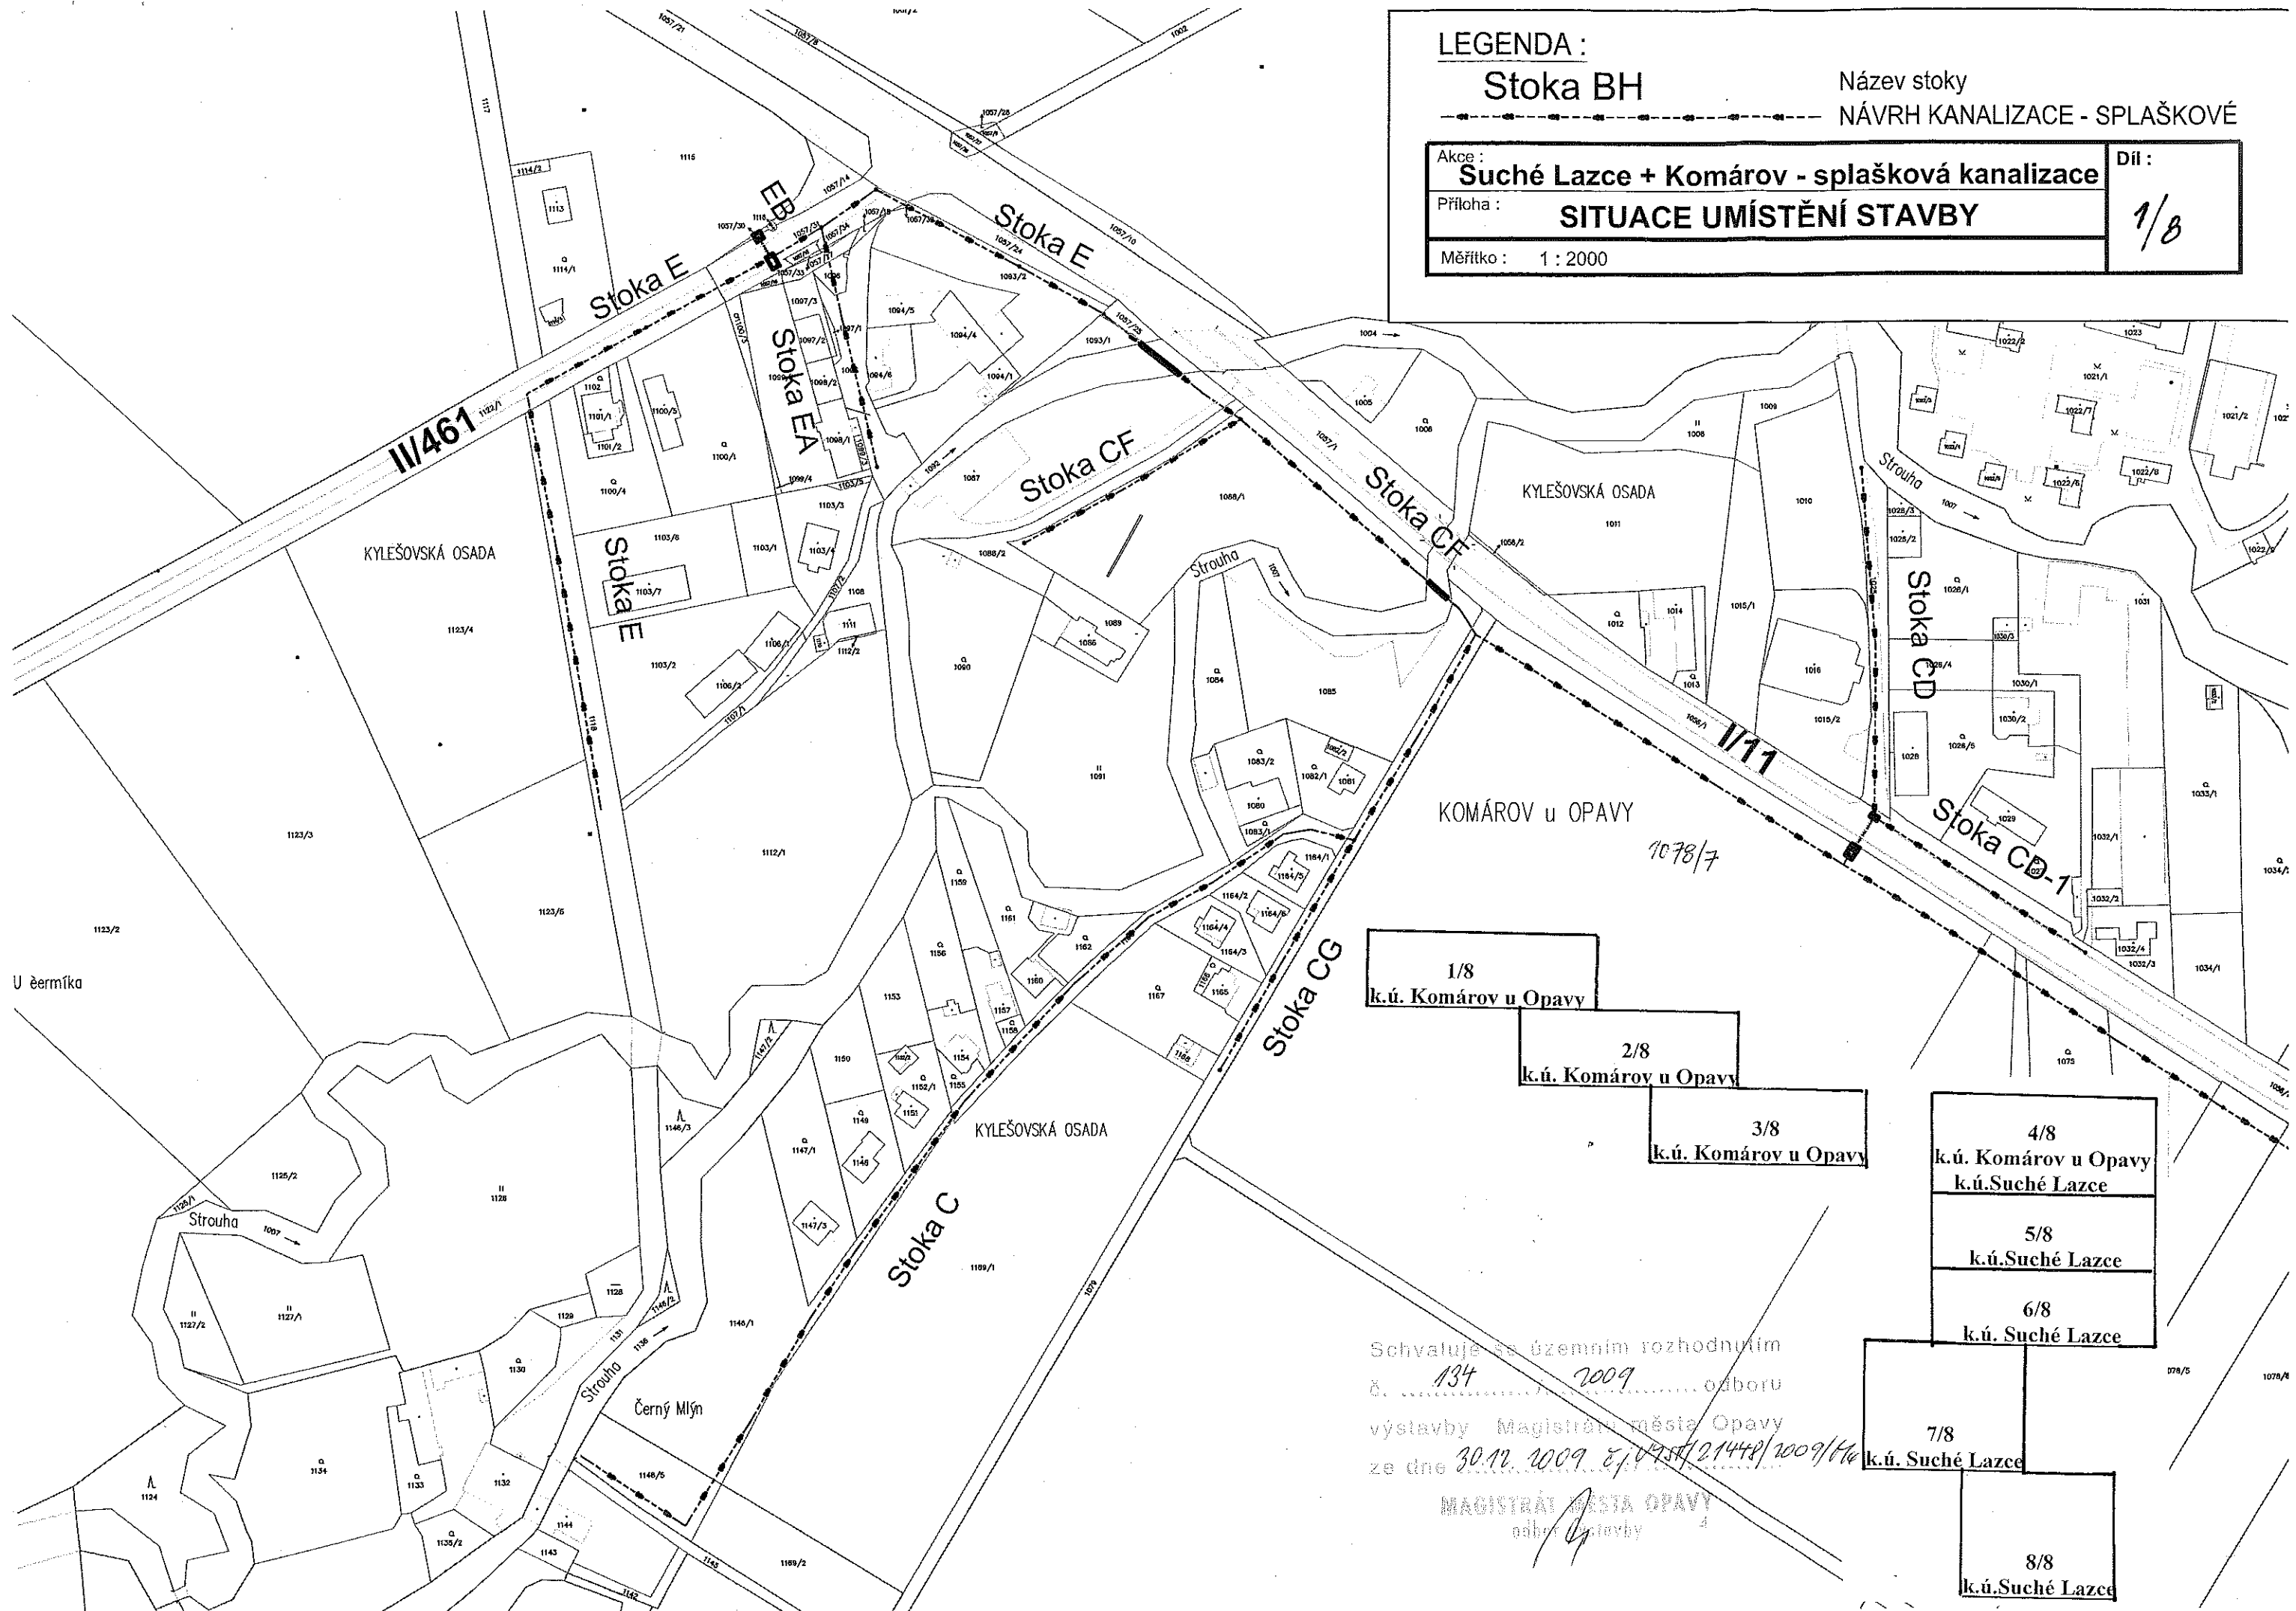

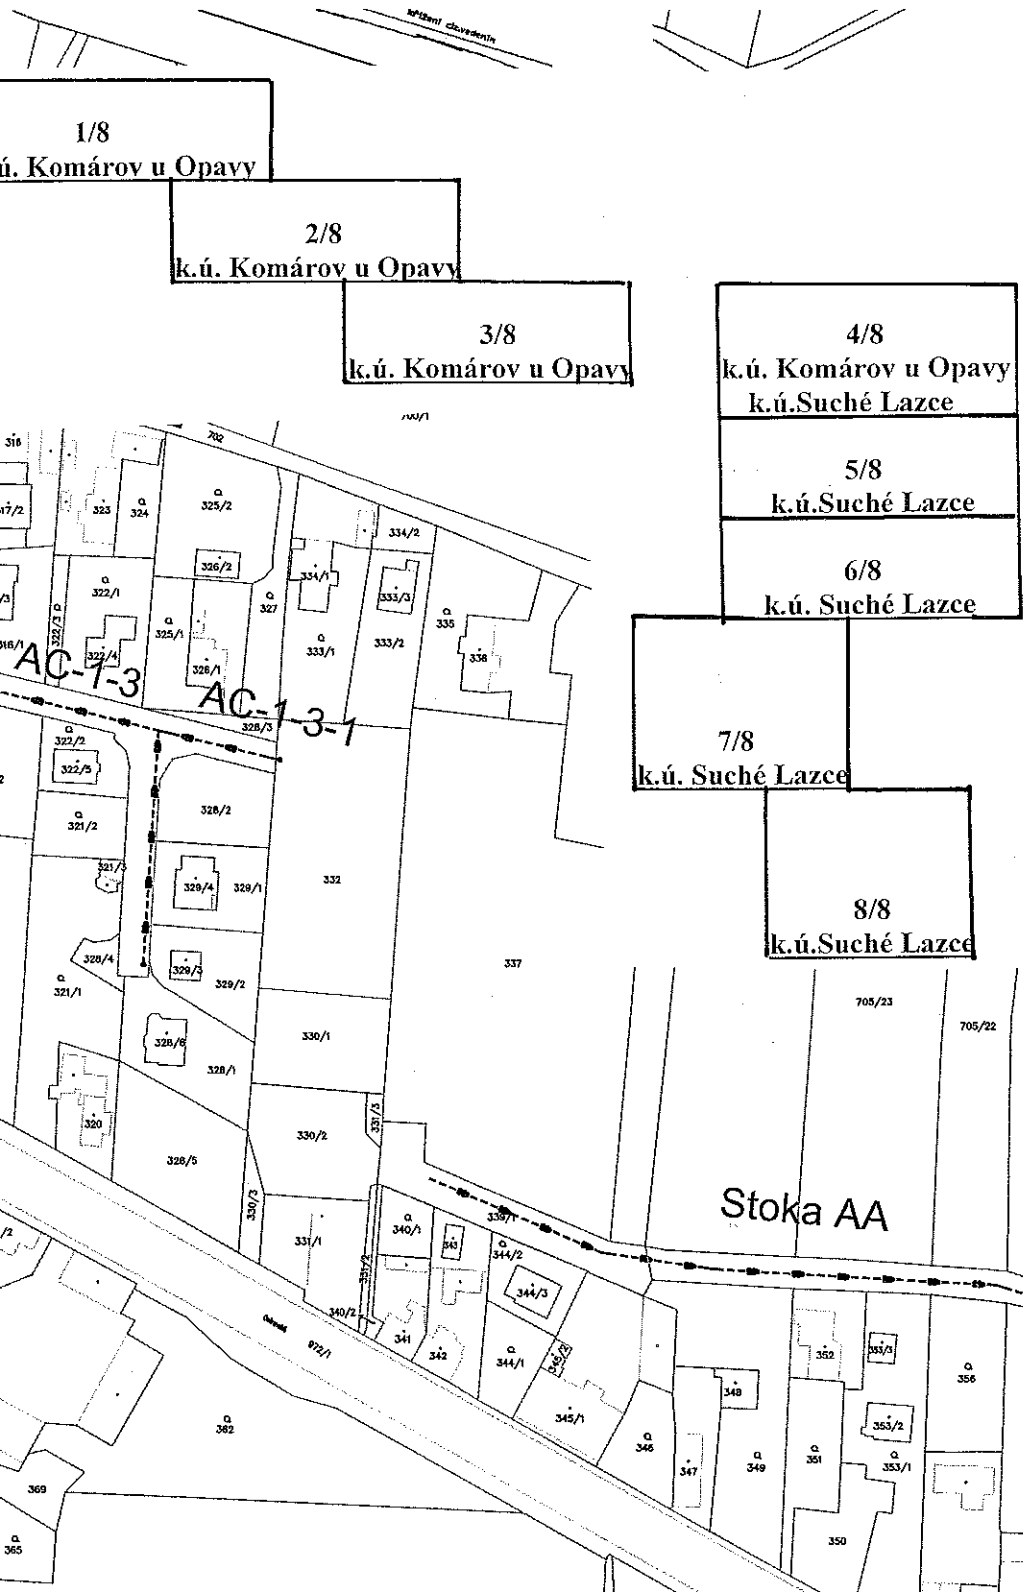

LEGENDA :

Stoka BH

Název stoky

NÁVRH KANALIZACE - SPLAŠKOVÉ

Akce : Suché Lazce + Komárov - splašková kanalizace

Díl :

Příloha : SITUACE UMÍSTĚNÍ STAVBY

4/8

Měřítko : 1 : 2000

Schváleno se územním rozhodnutím
134 / 2009
odboru
výstavby Magistrátu města Opavy
ze dne 30.12.2009 č.j. Vyř/21448/2009/KK
MAGISTRÁT MĚSTA OPAVY
odbor výstavby


Stoka AA

Stoka AA

AA-2

Stoka B

ČOV

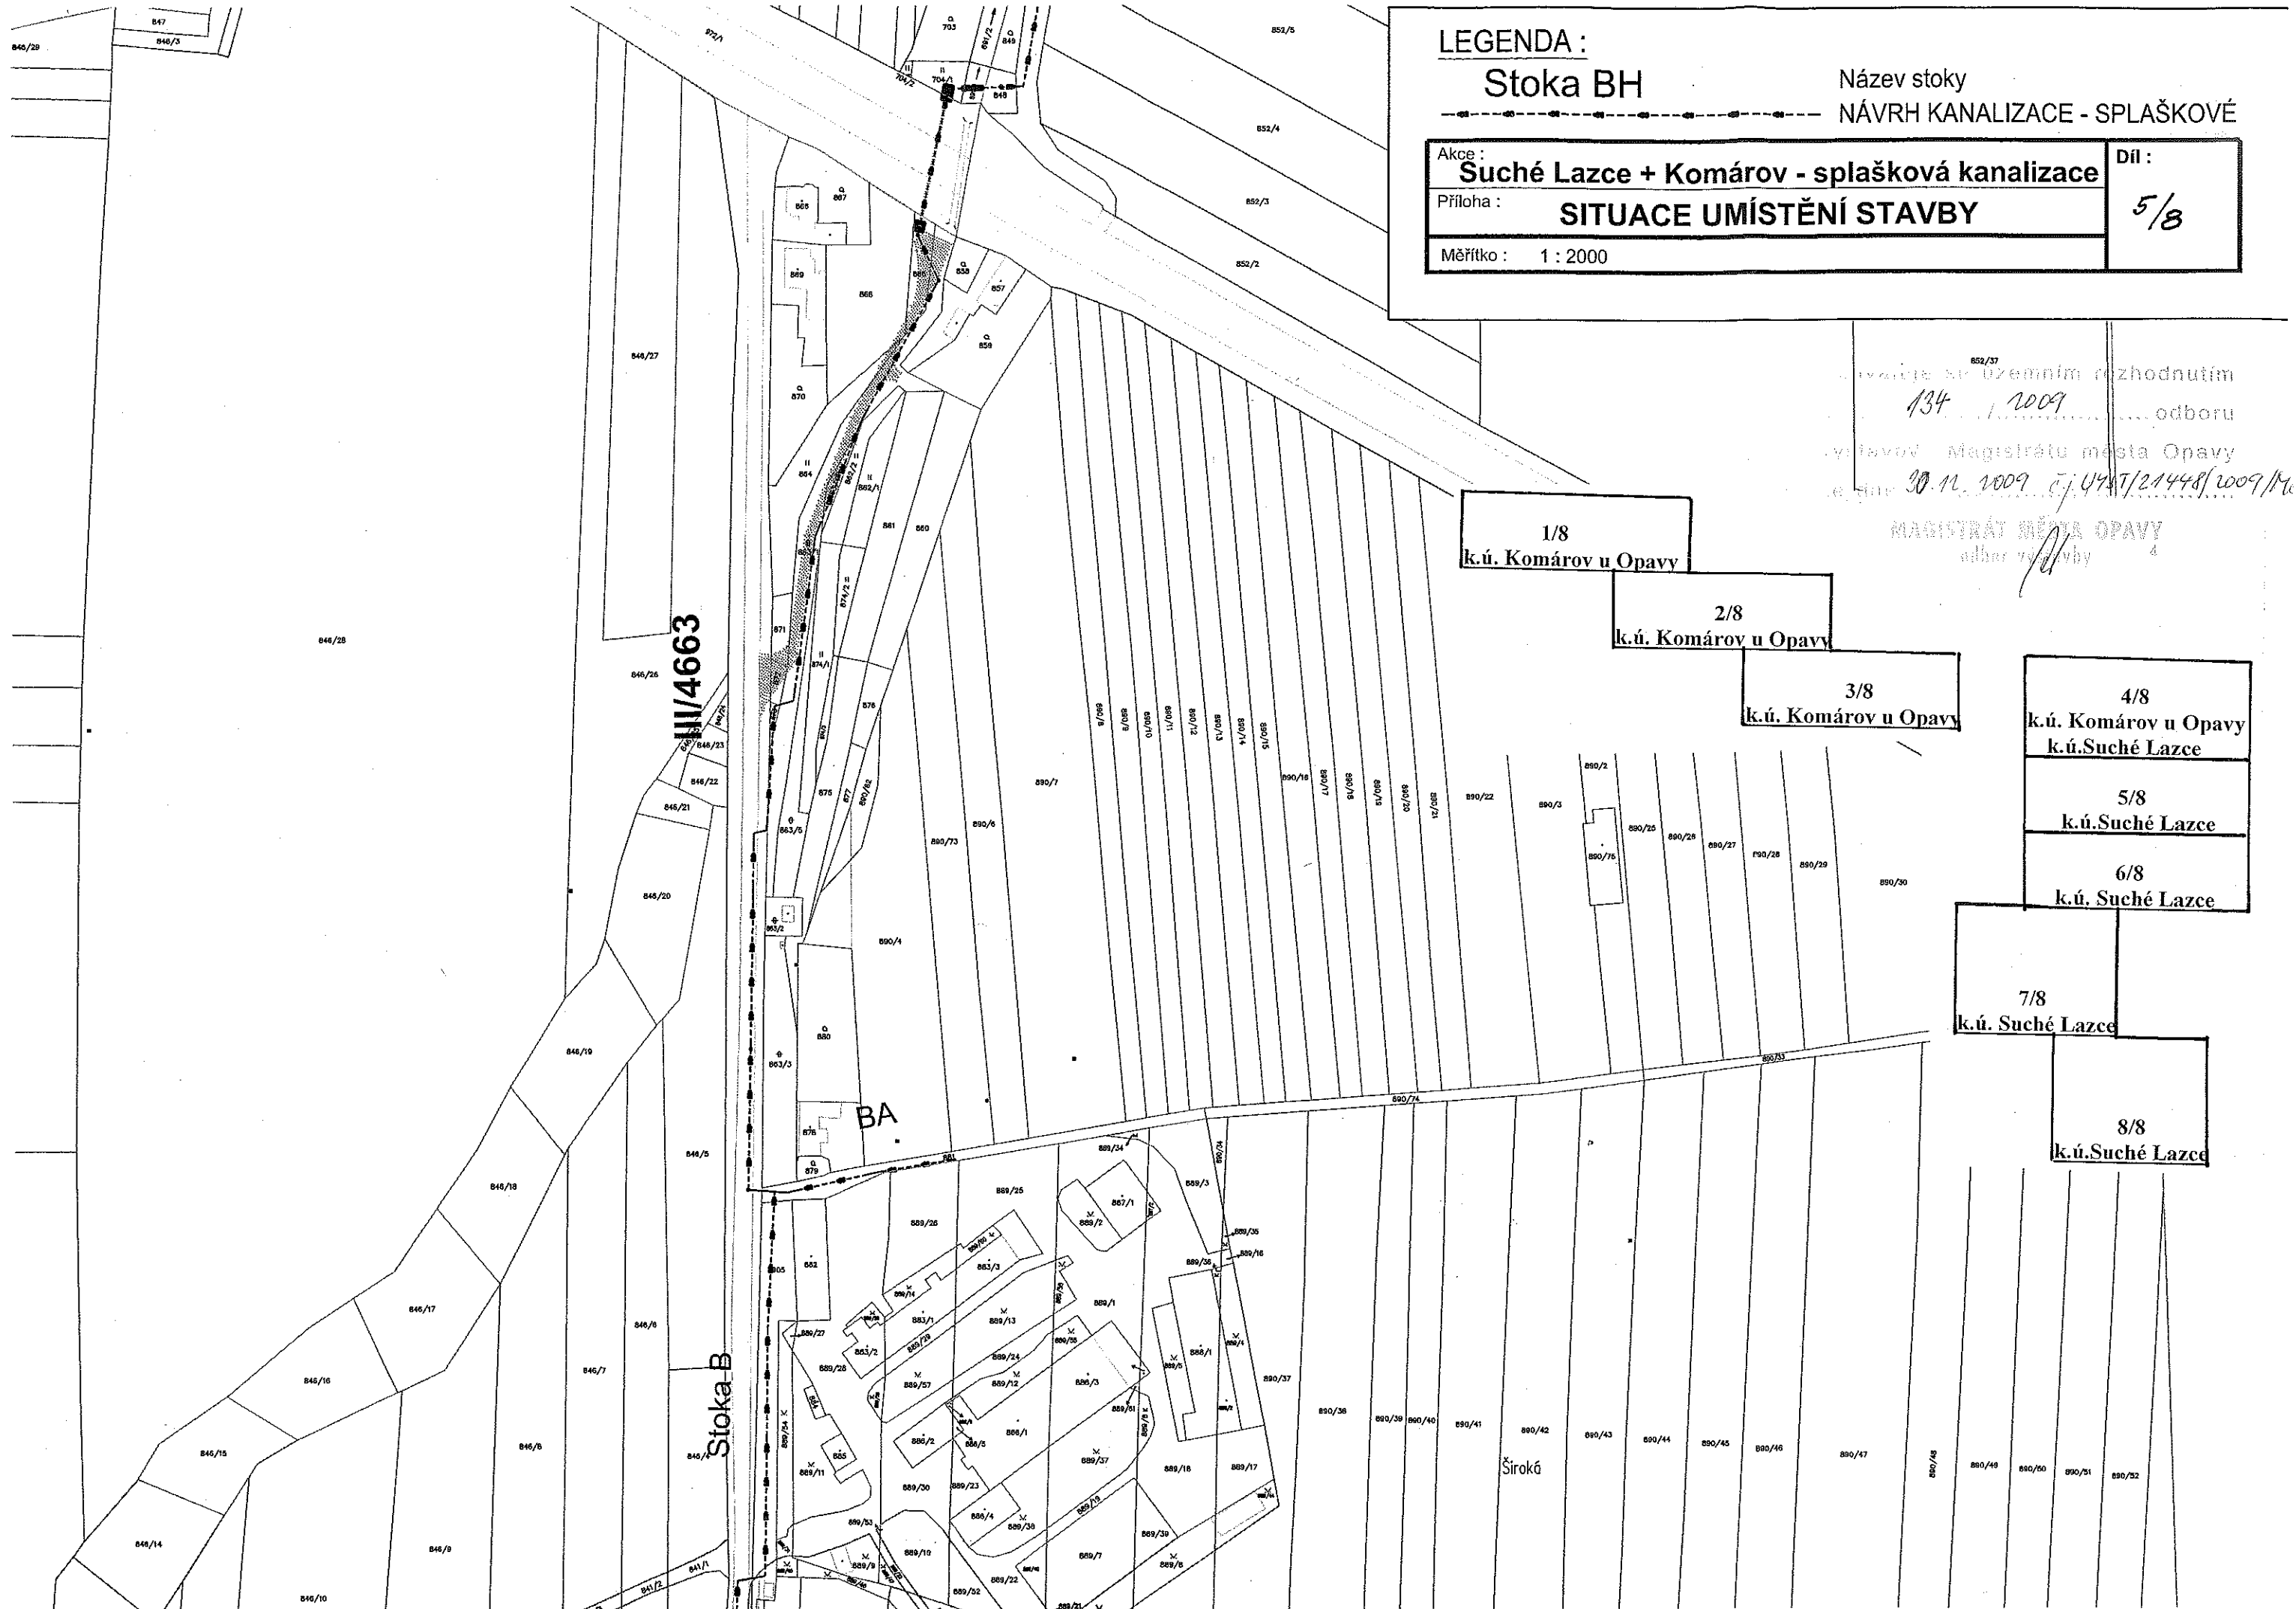

LEGENDA :

Stoka BH

Název stoky

NÁVRH KANALIZACE - SPLAŠKOVÉ

Akce :

Suché Lazce + Komárov - splašková kanalizace

Díl :

Příloha :

SITUACE UMÍSTĚNÍ STAVBY

5/8

Měřítko : 1 : 2000

134 2009
odboru
Magistrátu města Opavy
30.11.2009 č.j. 4447/21448/2009/M
MAGISTRÁT MĚSTA OPAVY
odbor výstavby

1/8
k.ú. Komárov u Opavy

2/8
k.ú. Komárov u Opavy

3/8
k.ú. Komárov u Opavy

4/8
k.ú. Komárov u Opavy
k.ú. Suché Lazce

5/8
k.ú. Suché Lazce

6/8
k.ú. Suché Lazce

7/8
k.ú. Suché Lazce

8/8
k.ú. Suché Lazce

LEGENDA :

Stoka BH

Název stoky

NÁVRH KANALIZACE - SPLAŠKOVÉ

Akce :

Suché Lazce + Komárov - splašková kanalizace


Díl :

Příloha :

SITUACE UMÍSTĚNÍ STAVBY


6/8

Měřítko : 1 : 2000

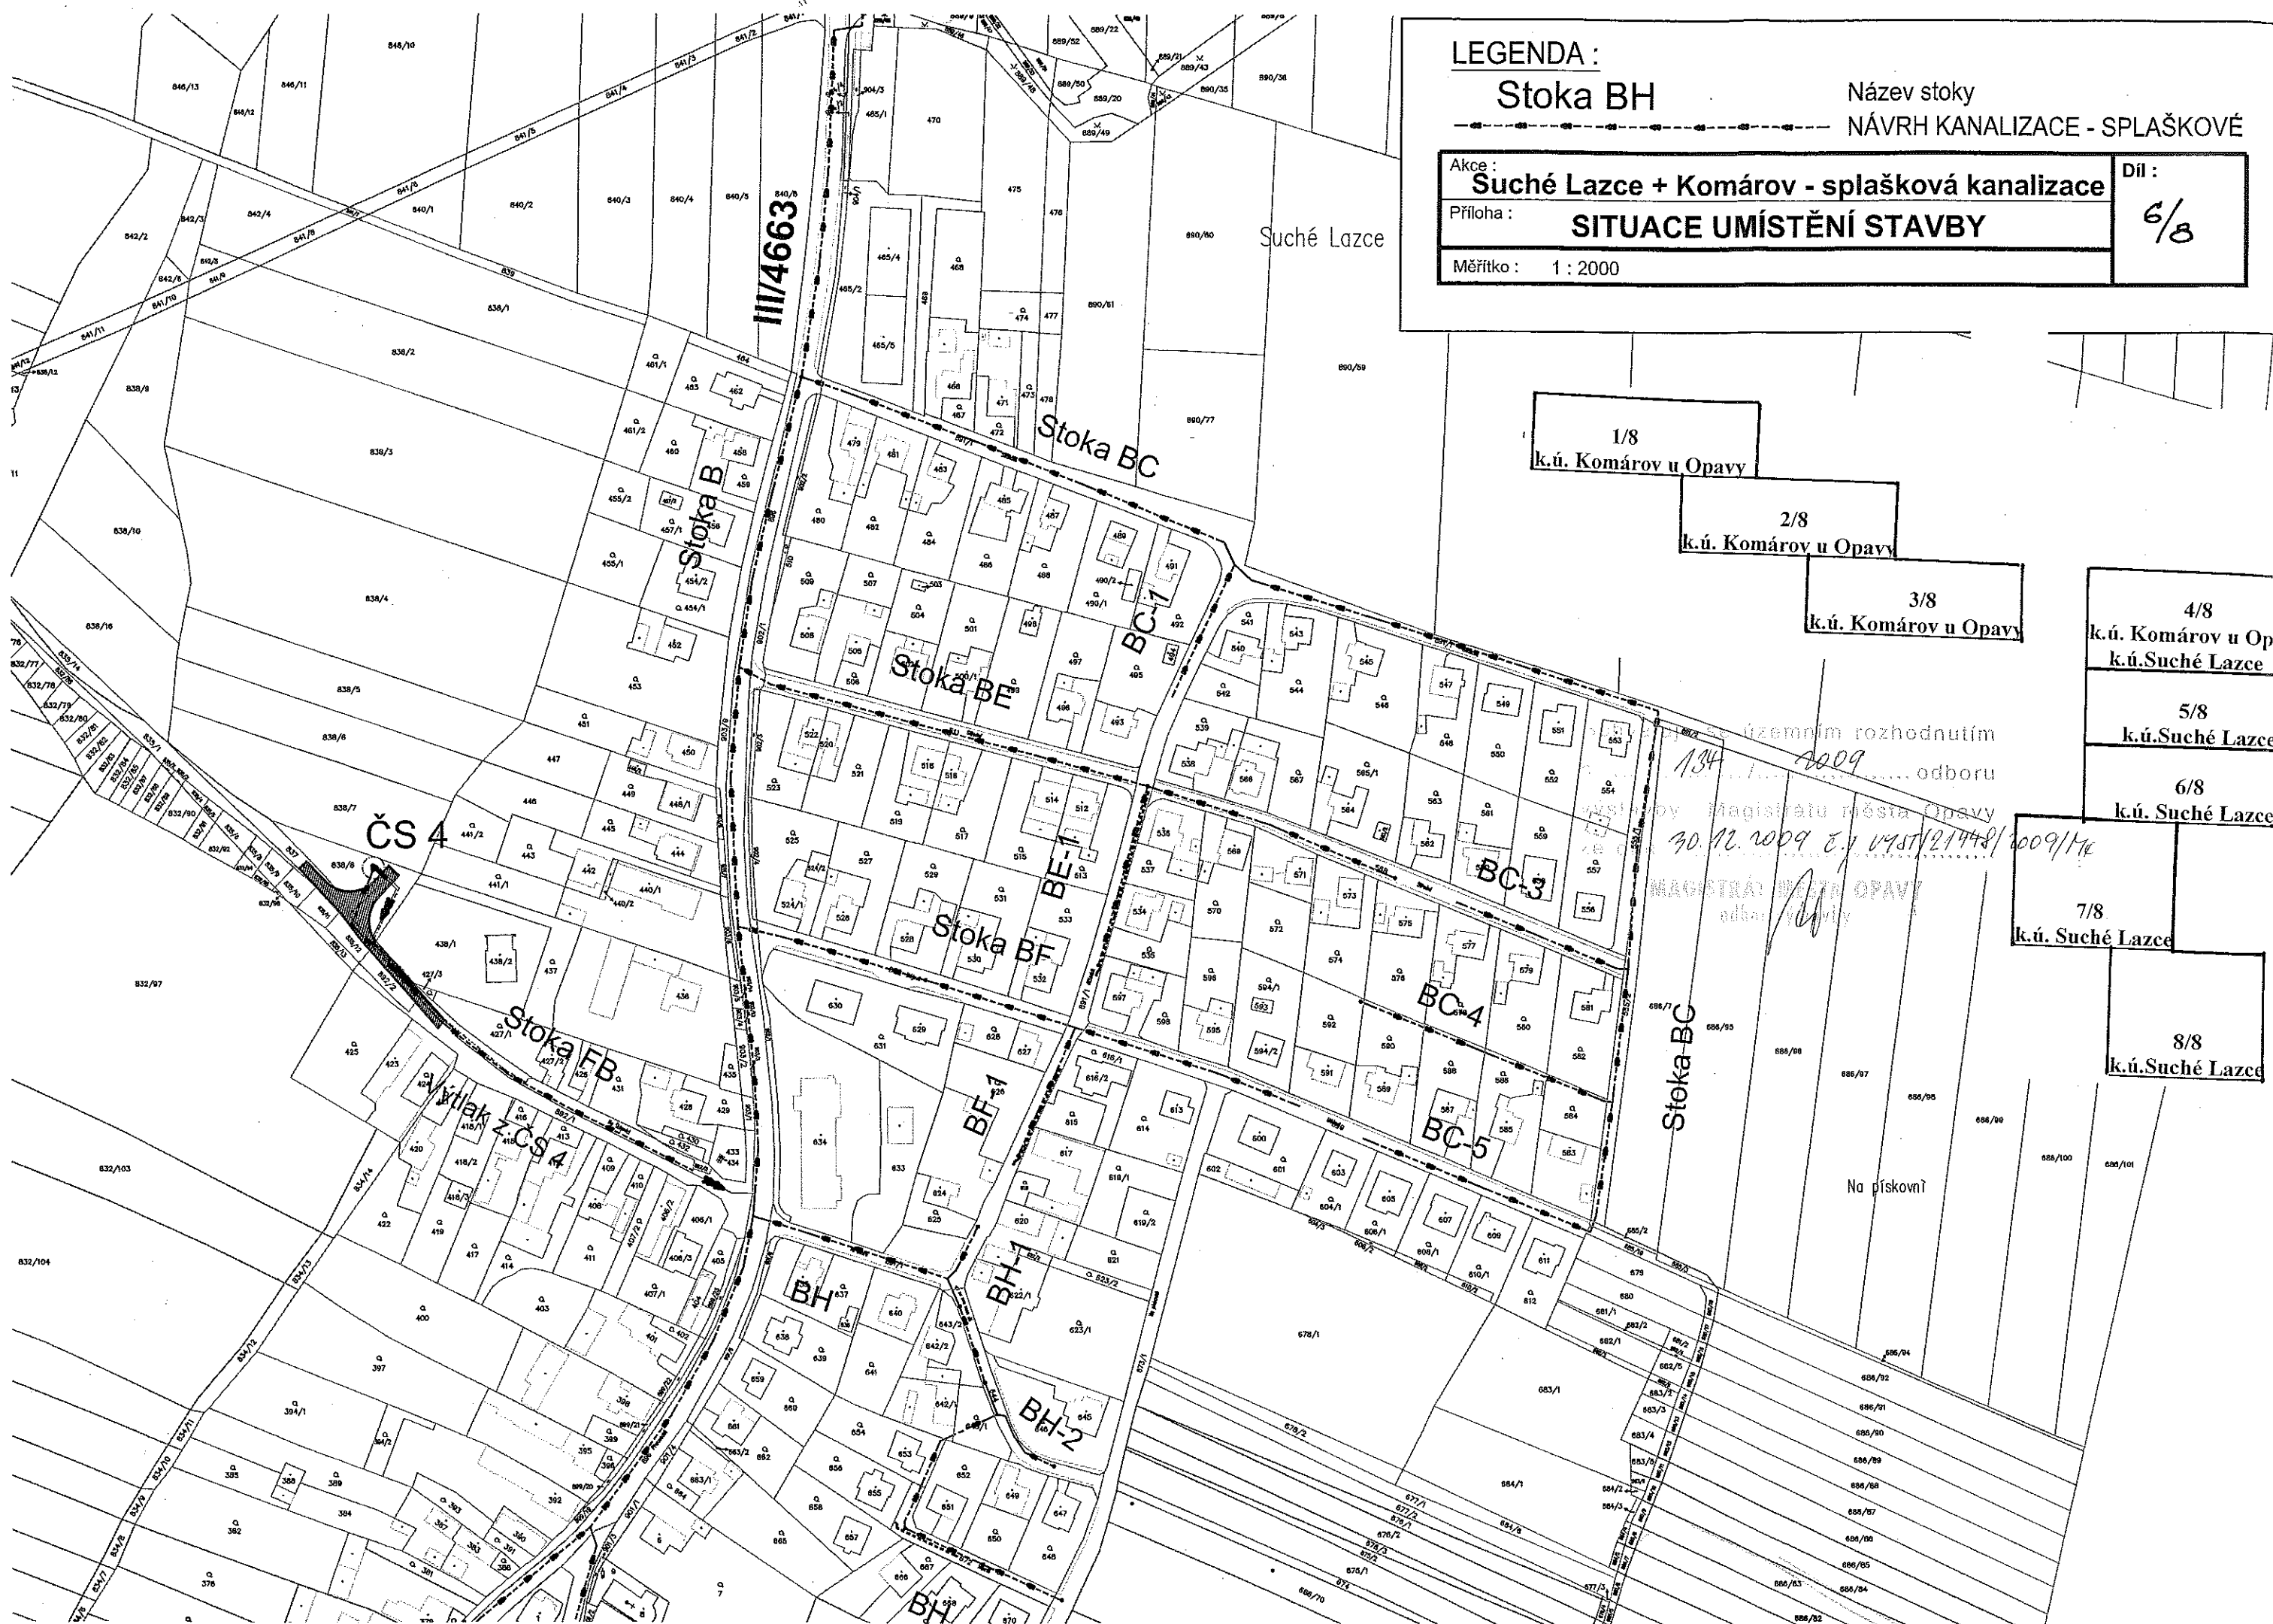

Návrh
Stoka BH
Návrh
Suché Lazce + Komárov - sple
SITUACE UMÍSTĚNÍ S
Měřítko : 1 : 2000

Stavba je v souladu s územním rozhodnutím
č. 1434/2009
výtahem z územního rozhodnutí
ze dne 14. 12. 2009 č. 1434/2009
Městský úřad Opava
odbor výstavby

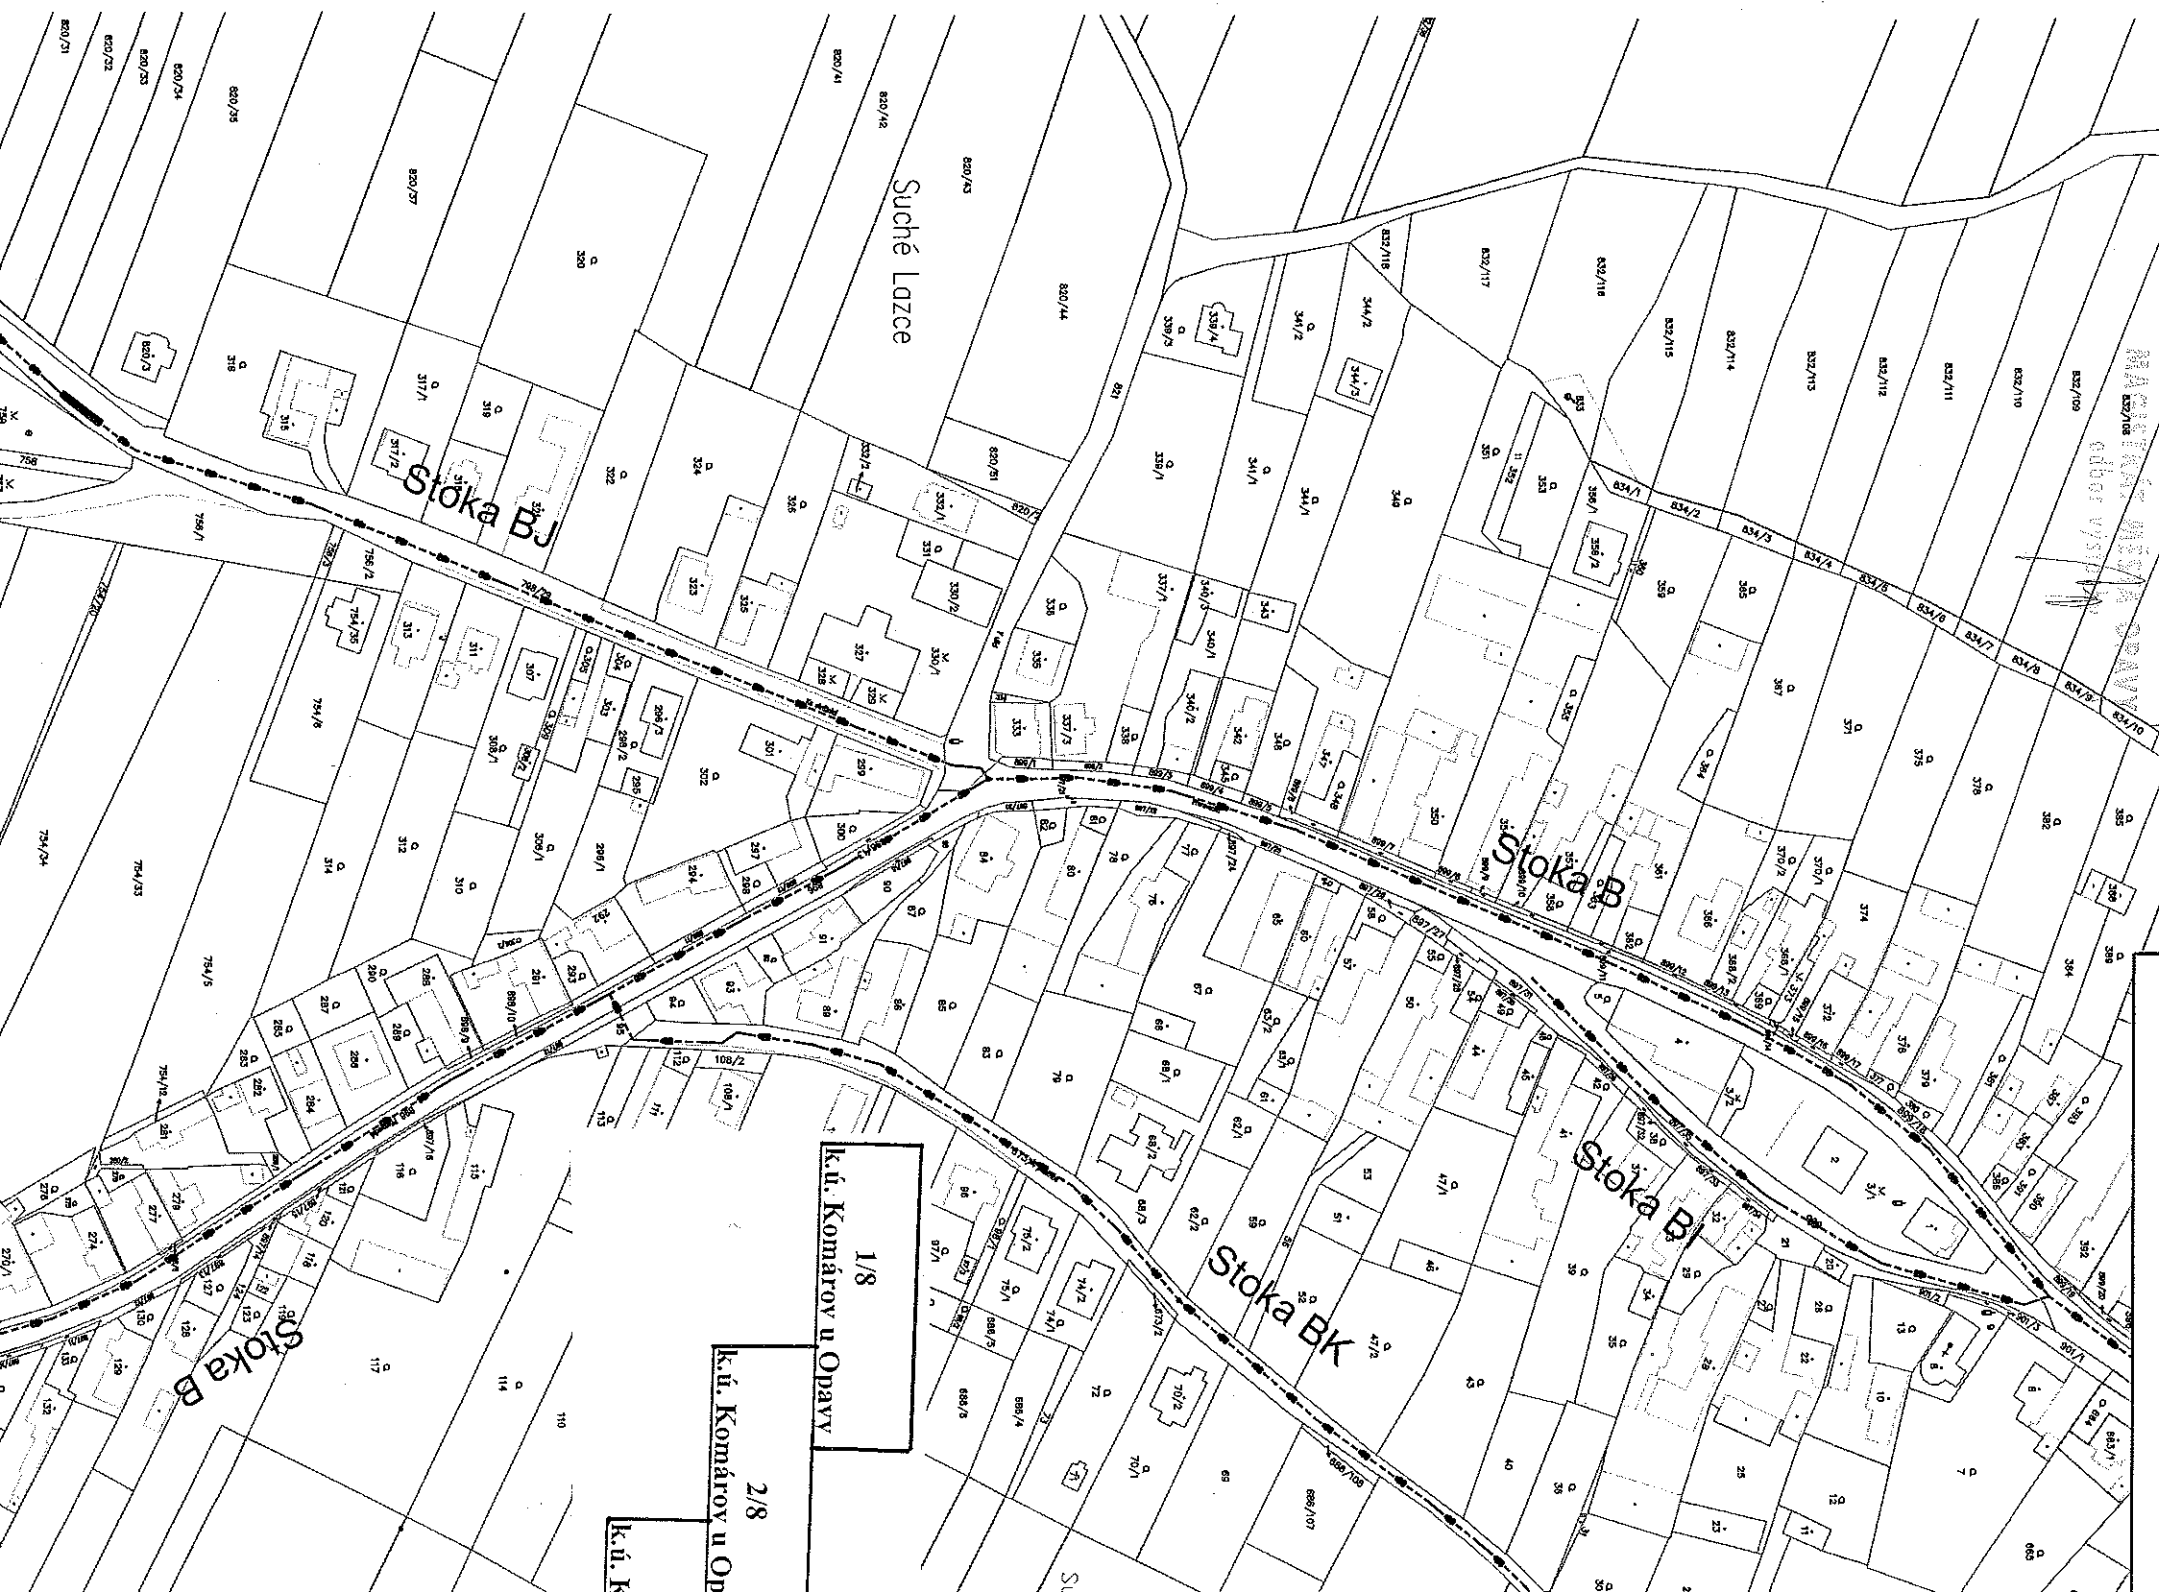

1/8
k.ú. Komárov u Opavy

2/8
k.ú. Komárov u Opavy

k.ú. K

LEGENDA:

Stoka BH

Název stoky

NAVRH KANALIZACE - SPLAŠKOVÉ

Akce: Suché Lazce + Komárov - splašková kanalizace

Díl:

Příloha: SITUACE UMÍSTĚNÍ STAVBY

8/8

Měřítko: 1 : 2000

