


PŮDORYS 1.PP - stávající stav

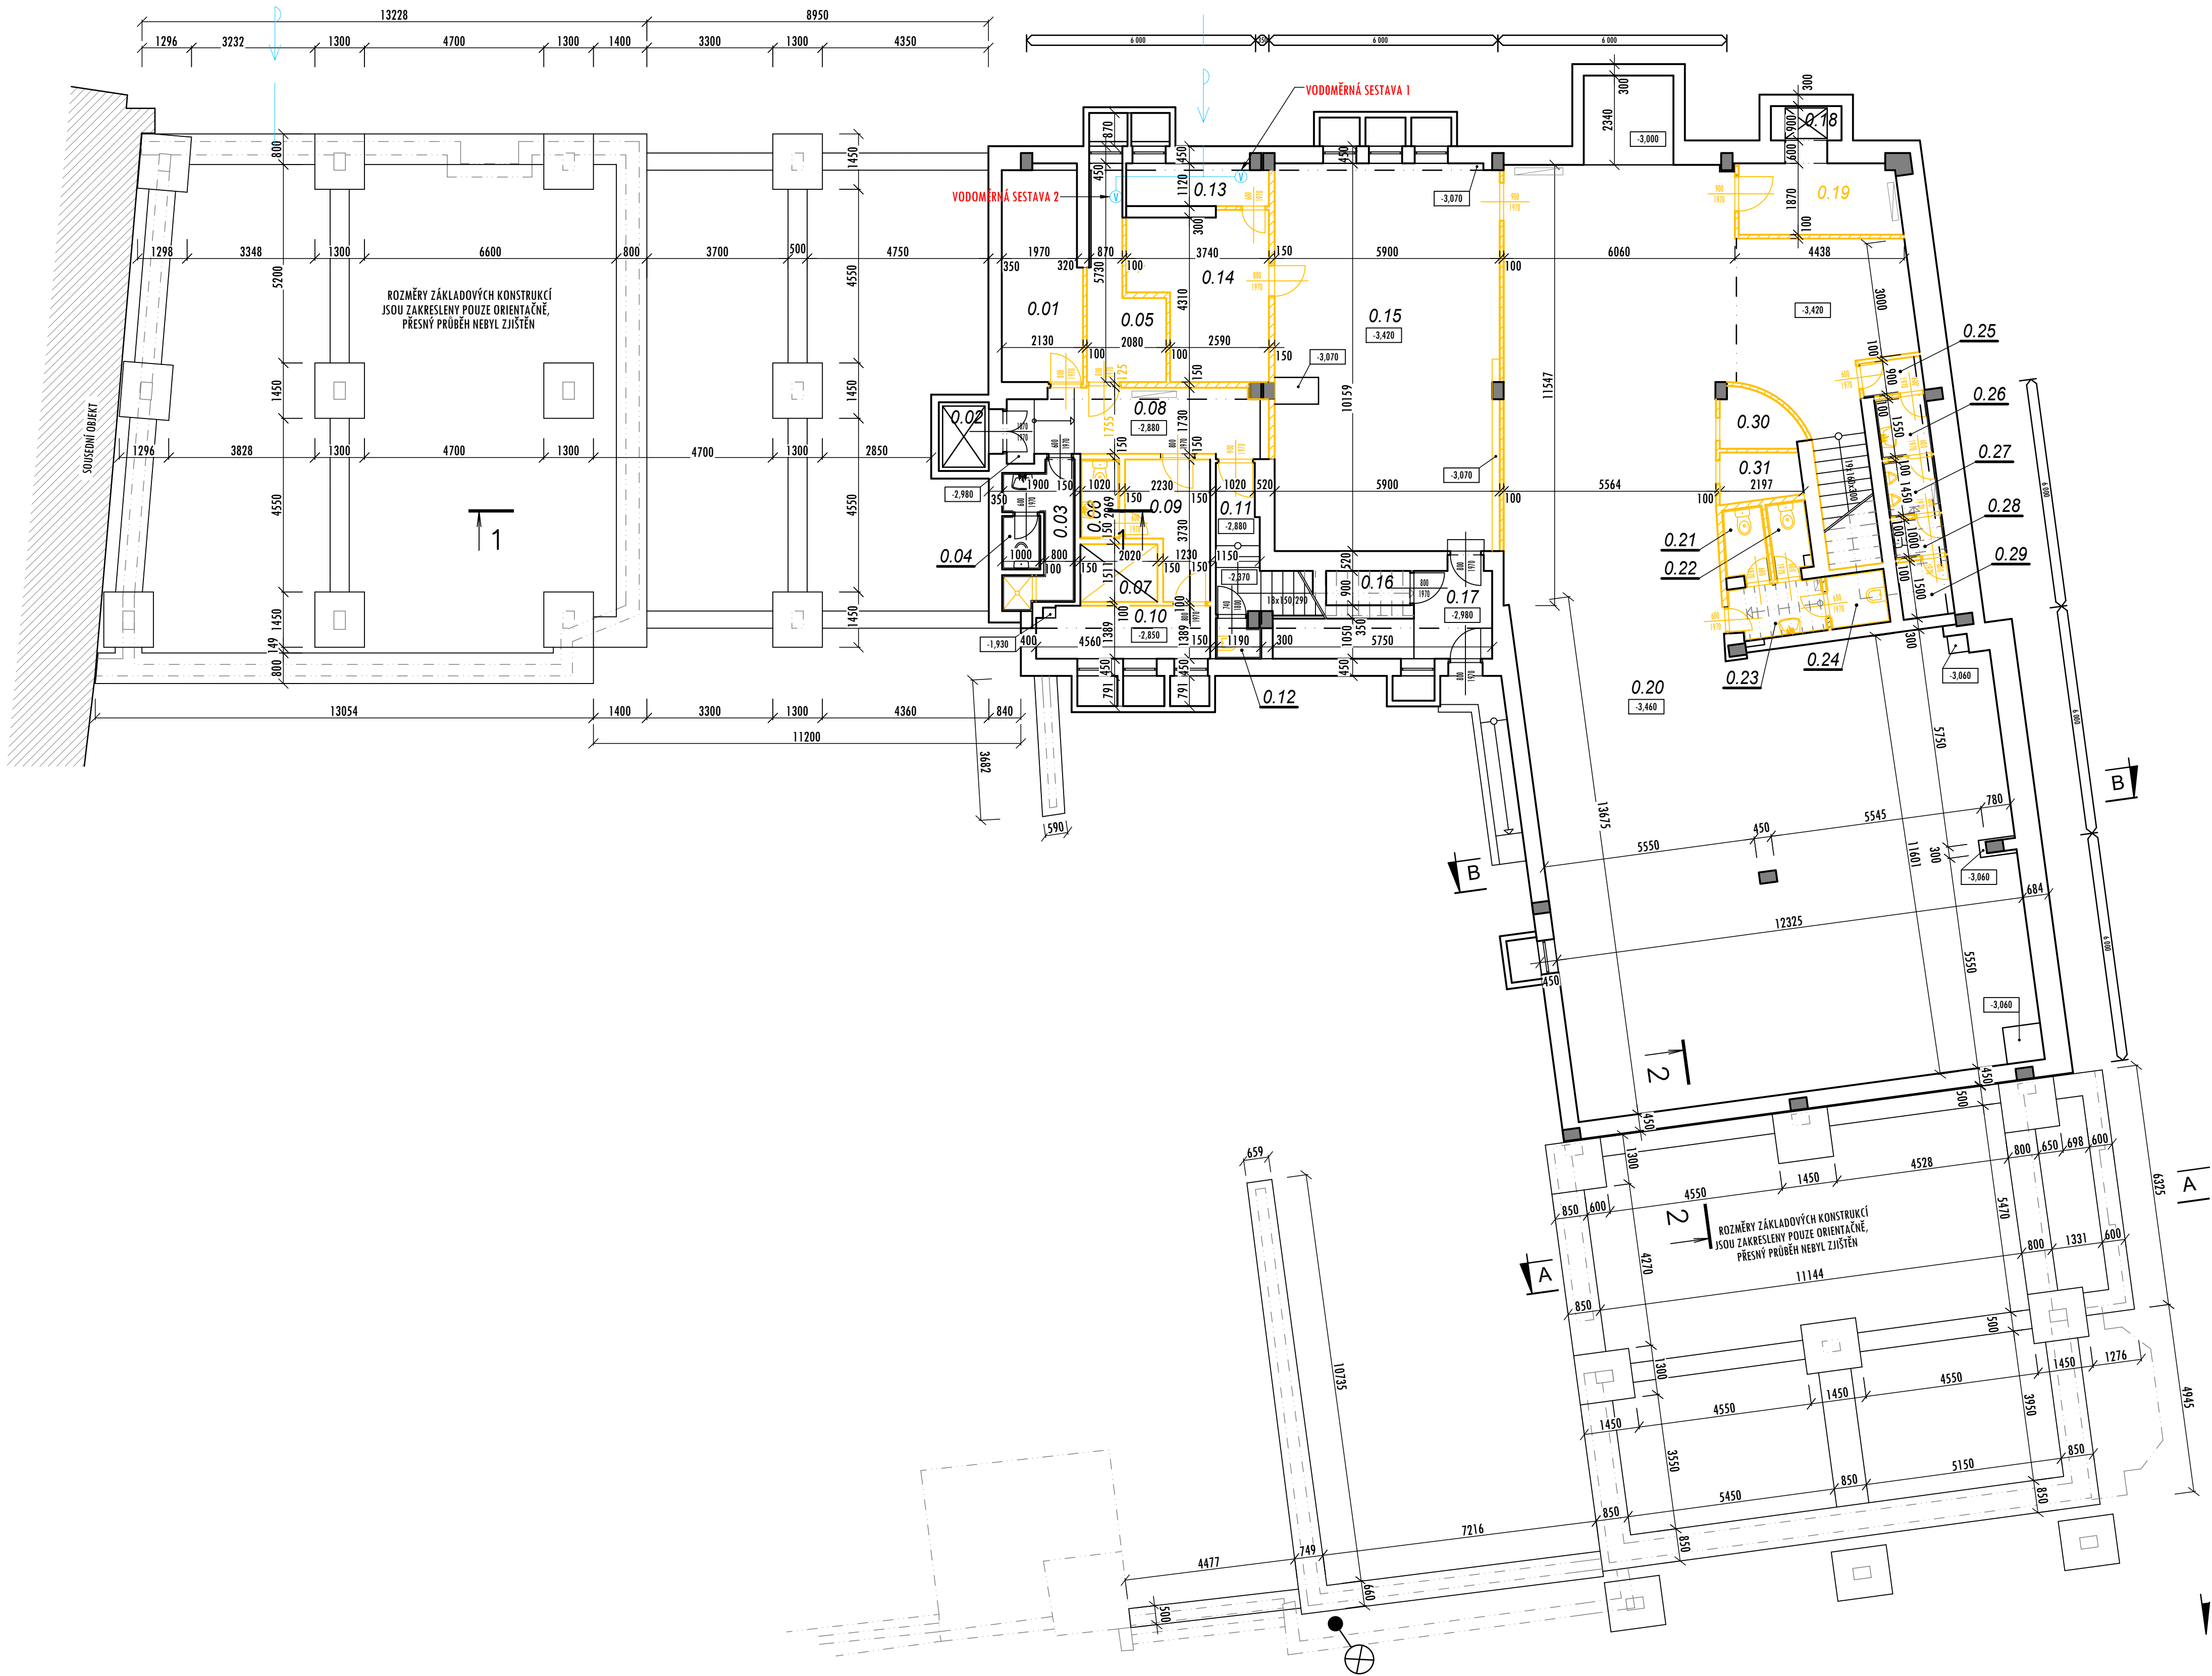

LEGENDA MÍSTNOSTÍ

| číslo míst. | název místnosti         | plachta (m²) | podlahy       | povrchová úprava stěn, stropu | poznámka                            |
|-------------|-------------------------|--------------|---------------|-------------------------------|-------------------------------------|
| 0.01        | ŠATNA                   | 11,67        | KERAM. DLAŽBA | ŠTUKOVÁ OMÍTKA                |                                     |
| 0.02        | VÝTAH                   | 2,79         | KERAM. DLAŽBA | ŠTUKOVÁ OMÍTKA                |                                     |
| 0.03        | UMÝVÁRNA                | 5,10         | KERAM. DLAŽBA | ŠTUKOVÁ OMÍTKA                | KERAM. OBKLAD V=2300mm              |
| 0.04        | WC                      | 1,40         | KERAM. DLAŽBA | ŠTUKOVÁ OMÍTKA                | KERAM. OBKLAD V=2300mm              |
| 0.05        | HUP                     | 7,70         | KERAM. DLAŽBA | ŠTUKOVÁ OMÍTKA                |                                     |
| 0.06        | WC                      | 2,11         | KERAM. DLAŽBA | ŠTUKOVÁ OMÍTKA                | KERAM. OBKLAD V=2300mm              |
| 0.07        | PROSTOR POD ESKALÁTOREM | 3,05         | KERAM. DLAŽBA | ŠTUKOVÁ OMÍTKA                |                                     |
| 0.08        | CHODBA                  | 11,78        | KERAM. DLAŽBA | ŠTUKOVÁ OMÍTKA                |                                     |
| 0.09        | PŘEDSÍŇ                 | 6,66         | KERAM. DLAŽBA | ŠTUKOVÁ OMÍTKA                |                                     |
| 0.10        | TECHNICKÁ MÍSTNOST      | 6,26         | KERAM. DLAŽBA | ŠTUKOVÁ OMÍTKA                |                                     |
| 0.11        | SCHODIŠTĚ               | 5,87         | KERAM. DLAŽBA | ŠTUKOVÁ OMÍTKA                |                                     |
| 0.12        | ÚKLID                   | 1,17         | KERAM. DLAŽBA | ŠTUKOVÁ OMÍTKA                | KERAM. OBKLAD V=2100mm              |
| 0.13        | HUP                     | 4,10         | KERAM. DLAŽBA | ŠTUKOVÁ OMÍTKA                |                                     |
| 0.14        | SKLAD                   | 13,70        | KERAM. DLAŽBA | ŠTUKOVÁ OMÍTKA                |                                     |
| 0.15        | SKLAD                   | 59,77        | KERAM. DLAŽBA | ŠTUKOVÁ OMÍTKA                | OBKLAD STĚN SOK. POKRÝTÍ - DEMONTÁŽ |
| 0.16        | SKLAD                   | 1,98         | KERAM. DLAŽBA | ŠTUKOVÁ OMÍTKA                |                                     |
| 0.17        | CHODBA                  | 8,60         | KERAM. DLAŽBA | ŠTUKOVÁ OMÍTKA                |                                     |
| 0.18        | VÝTAH                   | 1,67         | KERAM. DLAŽBA | ŠTUKOVÁ OMÍTKA                |                                     |
| 0.19        | SKLAD                   | 7,81         | KERAM. DLAŽBA | ŠTUKOVÁ OMÍTKA                | OBKLAD STĚN SOK. POKRÝTÍ - DEMONTÁŽ |
| 0.20        | PRODEJNA                | 245,13       | KERAM. DLAŽBA | ŠTUKOVÁ OMÍTKA                | KERAM. OBKLAD V=2300mm              |
| 0.21        | WC                      | 2,10         | KERAM. DLAŽBA | ŠTUKOVÁ OMÍTKA                | KERAM. OBKLAD V=2300mm              |
| 0.22        | WC                      | 1,99         | KERAM. DLAŽBA | ŠTUKOVÁ OMÍTKA                | KERAM. OBKLAD V=2300mm              |
| 0.23        | PŘEDSÍŇKA WC            | 3,46         | KERAM. DLAŽBA | ŠTUKOVÁ OMÍTKA                | KERAM. OBKLAD V=2300mm              |
| 0.24        | ÚKLID                   | 2,17         | KERAM. DLAŽBA | ŠTUKOVÁ OMÍTKA                | KERAM. OBKLAD V=2300mm              |
| 0.25        | PŘEDSÍŇKA WC            | 1,44         | KERAM. DLAŽBA | ŠTUKOVÁ OMÍTKA                | KERAM. OBKLAD V=2300mm              |
| 0.26        | UMÝVÁRNA                | 2,09         | KERAM. DLAŽBA | ŠTUKOVÁ OMÍTKA                | KERAM. OBKLAD V=2300mm              |
| 0.27        | PÍSOÁRY                 | 1,96         | KERAM. DLAŽBA | ŠTUKOVÁ OMÍTKA                | KERAM. OBKLAD V=2300mm              |
| 0.28        | WC                      | 1,35         | KERAM. DLAŽBA | ŠTUKOVÁ OMÍTKA                | KERAM. OBKLAD V=2300mm              |
| 0.29        | SKLAD                   | 2,03         | KERAM. DLAŽBA | ŠTUKOVÁ OMÍTKA                | KERAM. OBKLAD V=2300mm              |
| 0.30        | KABINKA                 | 2,84         | KERAM. DLAŽBA | ŠTUKOVÁ OMÍTKA                |                                     |
| 0.31        | KABINKA                 | 2,64         | KERAM. DLAŽBA | ŠTUKOVÁ OMÍTKA                |                                     |

LEGENDA HMOT:

- ŽELEZOBETONOVÉ SLoupY MONTOVANÉHO SKLETOVÉHO SYSTÉMU
- STÁVAJÍCÍ ZDIVO A KONSTRUKCE
- BOURANÉ ZDIVO A KONSTRUKCE

POZN. PŘI PROVÁDĚNÍ BOURACÍCH PRÁČÍ BUDOU DEMONTOVÁNY VEŠKERÉ PODHLADY A OBLOŽENÍ STĚN V STŘELECKÉM KLUBU

Dokumentace pro provádění stavby

Projekční kancelář INFOhome

|  |  |                |
|--|--|----------------|
| ZODPOVĚDNÝ PROJEKTANT:<br>Ing. Martin Lichvář-ČKAIT1102774 | Investor: Statutární město Opava, Horní náměstí 382/69, Město, 746 01 Opava  | DATUM: 1/2025  |
| PROJEKTANT:<br>Ing. Marek Zygala                           | Místo stavby: parc.č. 270, 265/5, 265/3, 582/2, 260/7, k.ú. Opava-Město  | FORMÁT: A1     |
| VYPRACOVAL:<br>Ing. Adam Kuptík                            | PROJEKT:<br>Odstranění části objektu občanské vybavenosti Slezanka a oplocení na parc.č. 265/3, 260/7, 265/5, 270 k.ú. Opava-Město | STUPEŇ: -      |
| SÍDLO:<br>Vadéřenská 5, 747 07 Opava                       | NÁZEV VÝKRESU:<br>PŮDORYS 1.PP - STÁVAJÍCÍ STAV A BP   | MĚŘÍTKO: 1:100 |
| KANCELÁŘ:<br>Krnovská 110e, Opava 746 01<br>IČ: 66720028   | ČÍSLO VÝKRESU:<br>D1.1-b1-SS   | KOPIE:         |