


PŮDORYS 1.NP - nový stav

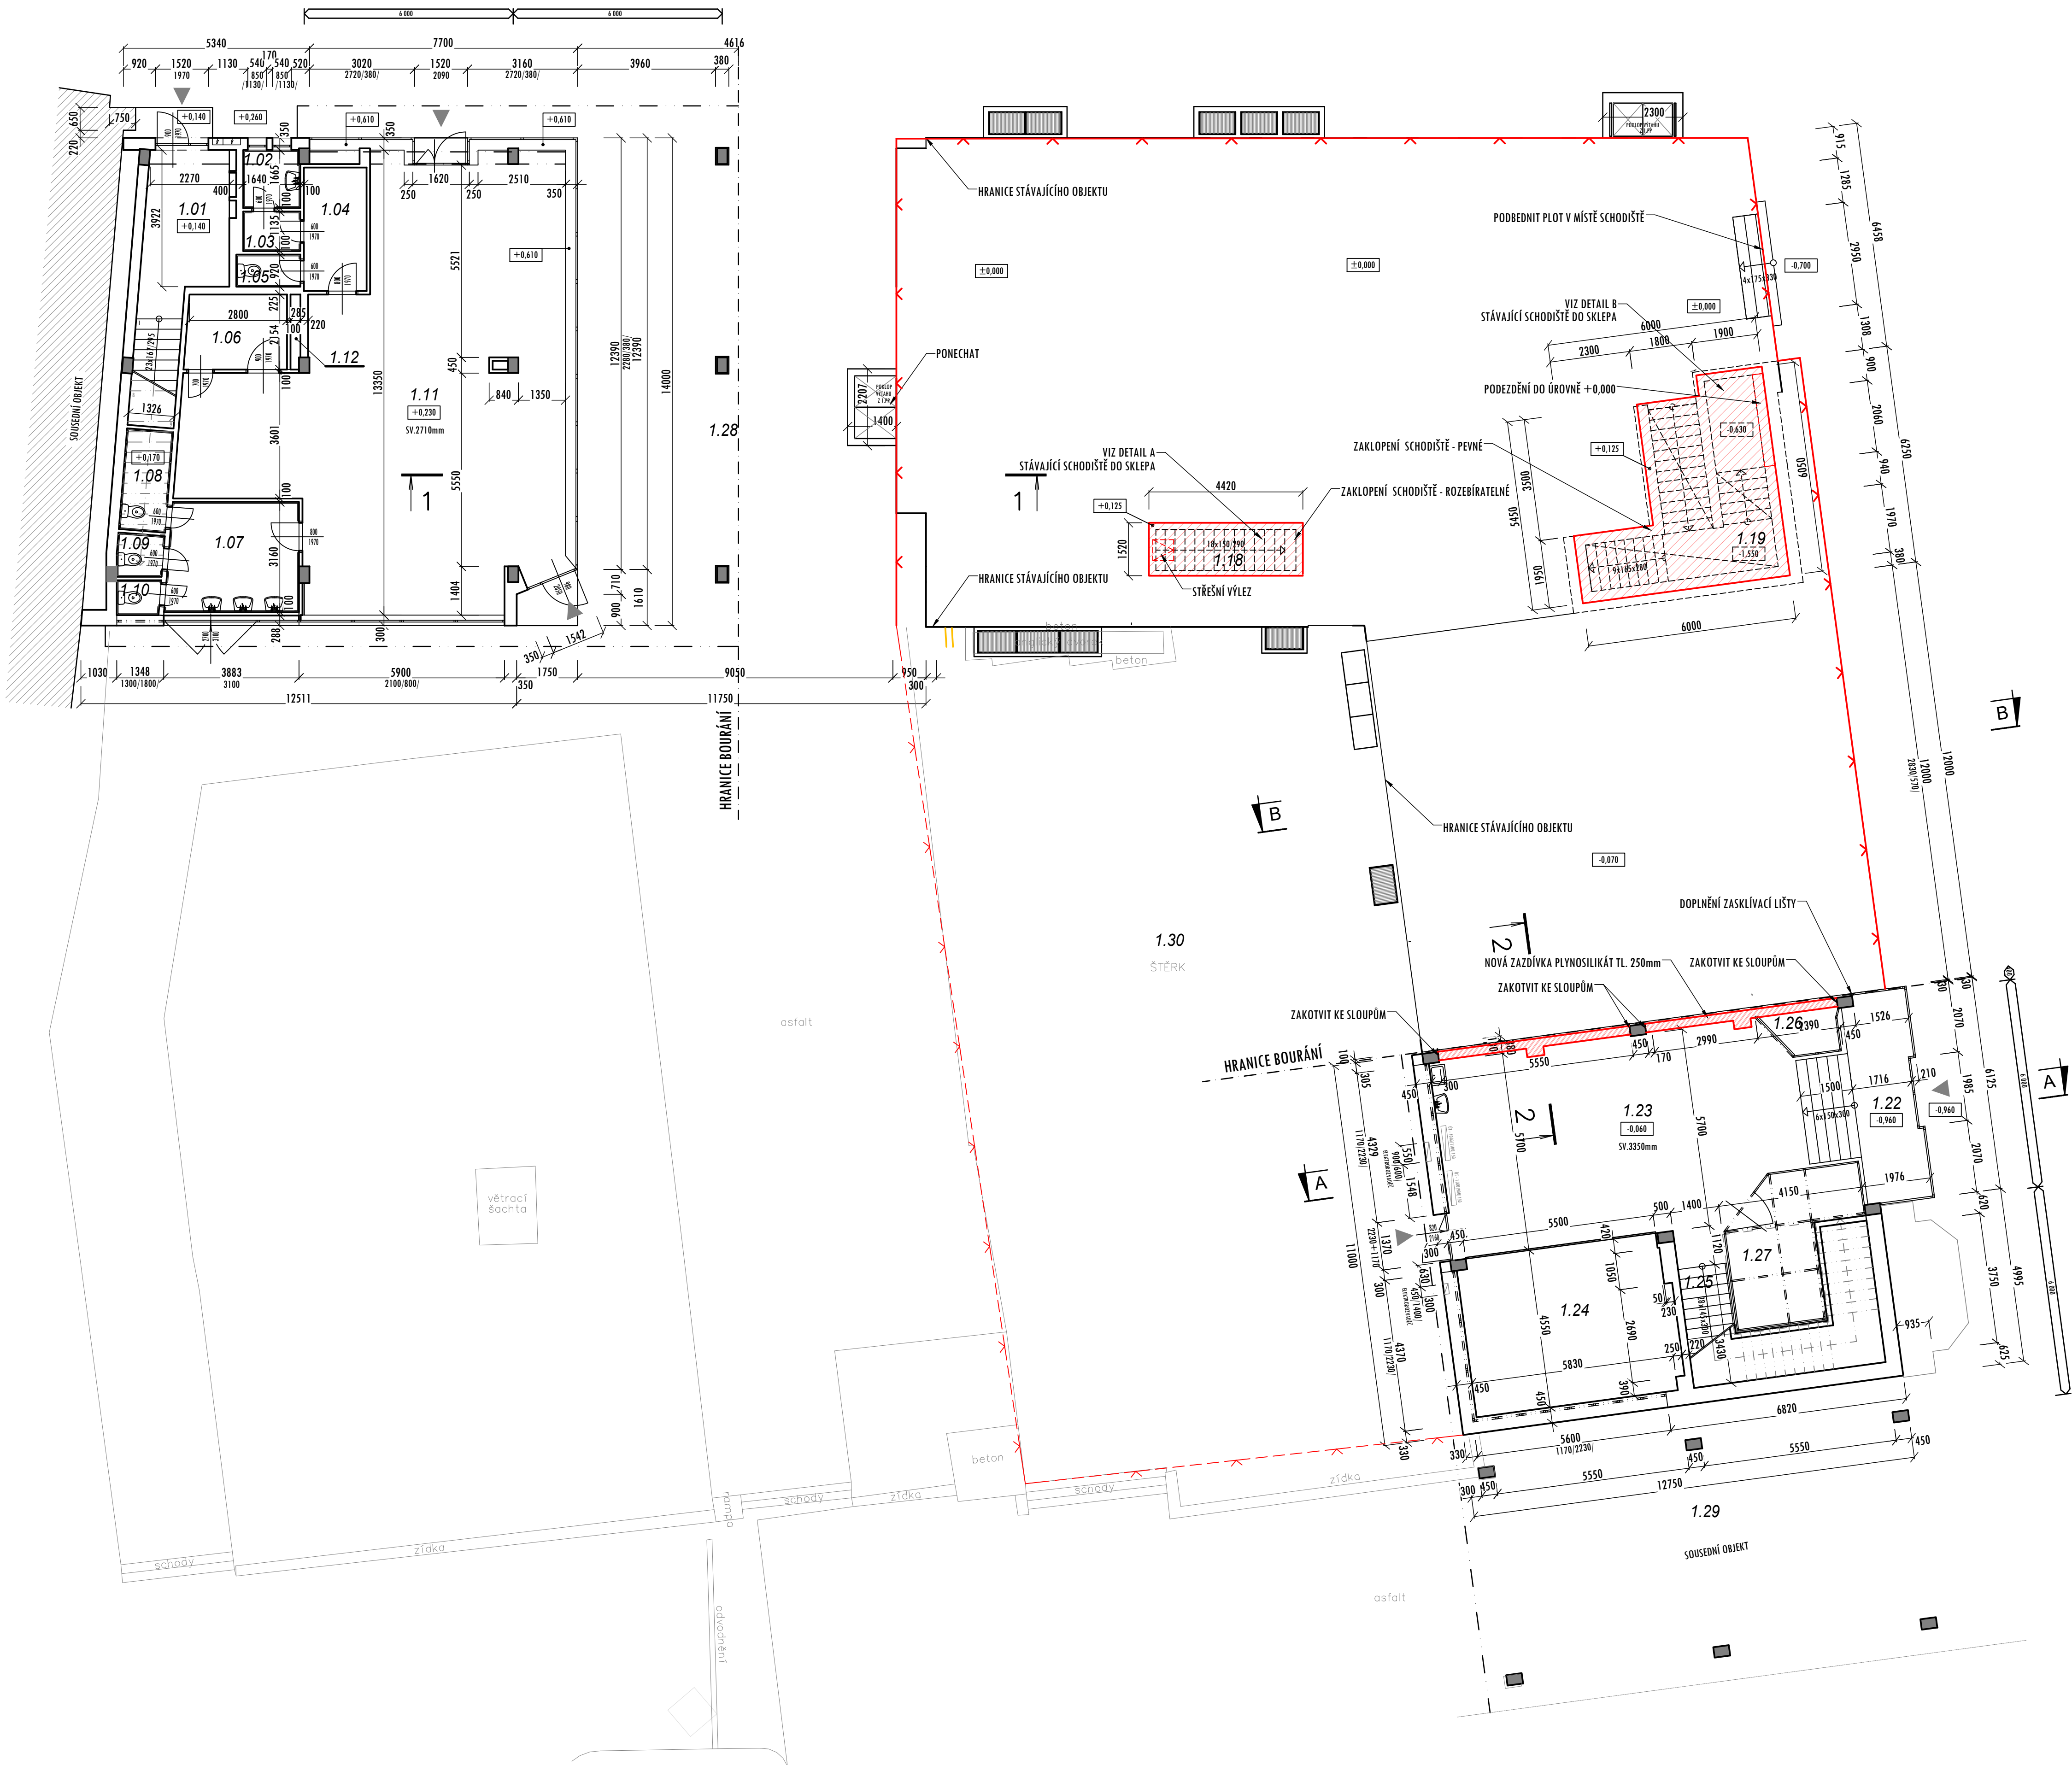

LEGENDA MÍSTNOSTÍ

číslo místn.	účel místnosti	plocha (m²)	podlahy	stěny, stropy	poznámka
1.01	ZÁVĚŘÍ	14,87	KERAM. DLAŽBA	STUKOVÁ OMÍTKA	
1.02	ÚMÝVÁRNA PERSONÁL	2,72	KERAM. DLAŽBA	STUKOVÁ OMÍTKA	KERAM. OKLAD Y=1400mm
1.03	PŘEDSÍŇKA WC PERSONÁL	1,86	KERAM. DLAŽBA	STUKOVÁ OMÍTKA	KERAM. OKLAD Y=1400mm
1.04	ŠATNA PERSONÁL	6,38	KERAM. DLAŽBA	STUKOVÁ OMÍTKA	KERAM. OKLAD Y=1400mm
1.05	WC PERSONÁL	1,70	KERAM. DLAŽBA	STUKOVÁ OMÍTKA	KERAM. OKLAD Y=1400mm
1.06	PŘÍPRAVNA	6,22	KERAM. DLAŽBA	STUKOVÁ OMÍTKA	KERAM. OKLAD Y=1400mm
1.07	PŘEDSÍŇKA WC ZÁKAZNÍČÍ	11,85	KERAM. DLAŽBA	STUKOVÁ OMÍTKA	KERAM. OKLAD Y=1400mm
1.08	WC ZÁKAZNÍČÍ	3,86	KERAM. DLAŽBA	STUKOVÁ OMÍTKA	KERAM. OKLAD Y=1400mm
1.09	WC ZÁKAZNÍČÍ	1,62	KERAM. DLAŽBA	STUKOVÁ OMÍTKA	KERAM. OKLAD Y=1400mm
1.10	WC ZÁKAZNÍČÍ	1,24	KERAM. DLAŽBA	STUKOVÁ OMÍTKA	KERAM. OKLAD Y=1400mm
1.11	KAVÁRNA	102,43	KERAM. DLAŽBA	STUKOVÁ OMÍTKA	
1.12	ŠACHTA	0,60	KERAM. DLAŽBA	STUKOVÁ OMÍTKA	
1.18	ZADNÍ VSTUP, VSTUP SUTERÉNU	8,57	KERAM. DLAŽBA	STUKOVÁ OMÍTKA	
1.19	SCHODIŠTĚ	18,20	KERAM. DLAŽBA	STUKOVÁ OMÍTKA	
1.22	ZÁVĚŘÍ	15,35	KERAM. DLAŽBA	STUKOVÁ OMÍTKA	
1.23	VSTUPNÍ HALA	62,80	KERAM. DLAŽBA	STUKOVÁ OMÍTKA	
1.24	PRODEJNÍ PROSTOR	27,12	KERAM. DLAŽBA	STUKOVÁ OMÍTKA	
1.25	SCHODIŠTĚ	13,78	KERAM. DLAŽBA	STUKOVÁ OMÍTKA	
1.26	PRODEJNÍ PROSTOR	3,46	KERAM. DLAŽBA	STUKOVÁ OMÍTKA	
1.27	PRODEJNÍ PROSTOR	12,44	KERAM. DLAŽBA	STUKOVÁ OMÍTKA	
1.28	PRŮCHOD	131,54	ZÁMKOVÁ DLAŽBA		
1.29	PRŮCHOD		ZÁMKOVÁ DLAŽBA		
1.30	TERASA	317,03	STĚRK		

LEGENDA HMOT:

- ŽELEZOBETONOVÉ STUPNÍKY MONTOVANÉHO SKELETOVÉHO SYSTÉMU
- STÁVAJÍCÍ ŽIVO A KONSTRUKCE
- ZAKLOPNÉ OTVORY
- NOVÁ ZAZDÍVKA - PLYNOSILIKÁT TL. 250mm
- OPLOCNÍ BUDOVOY NEPRŮHLÉDNÝ PLOT VÝŠKY 2m 65mm
- OPLOCNÍ POZEMKU PRŮHLÉDNÝ PLOT VÝŠKY 2m 38mm

Dokumentace pro provádění stavby

Projekční kancelář INFOHome

ZODPOVĚDNÝ PROJEKTANT:
Ing. Martin Lichvár-ČKAIT110274
PROJEKTANT:
Ing. Marek Zygala
VYPRACOVAL:
Ing. Adam Kuptík
SÍDLO:
Vadárská 5, 747 07 Opava
KANCELÁŘ:
Krnovská 110e, Opava 746 01
IČ: 66720028

Investor: Statutární město Opava, Horní náměstí 382/69, Město, 746 01 Opava
Místo stavby: parc.č. 270, 265/5, 265/3, 582/2, 260/7, k.ú. Opava-Město
PROJEKT:
Odstranění části objektu občanské vybavenosti Slezanka a oplocení na parc.č. 265/3, 260/7, 265/5, 270 k.ú. Opava - Město
NÁZEV VÝKRESU:
PŮDORYS 1.NP- NOVÝ STAV

DATUM: 1/2025
FORMÁT: A1
STUPEŇ: -
MĚŘÍTKO: 1:100
KOPIE:
ČÍSLO VÝKRESU:
D1.1-b2-NS