



POHLED "G"

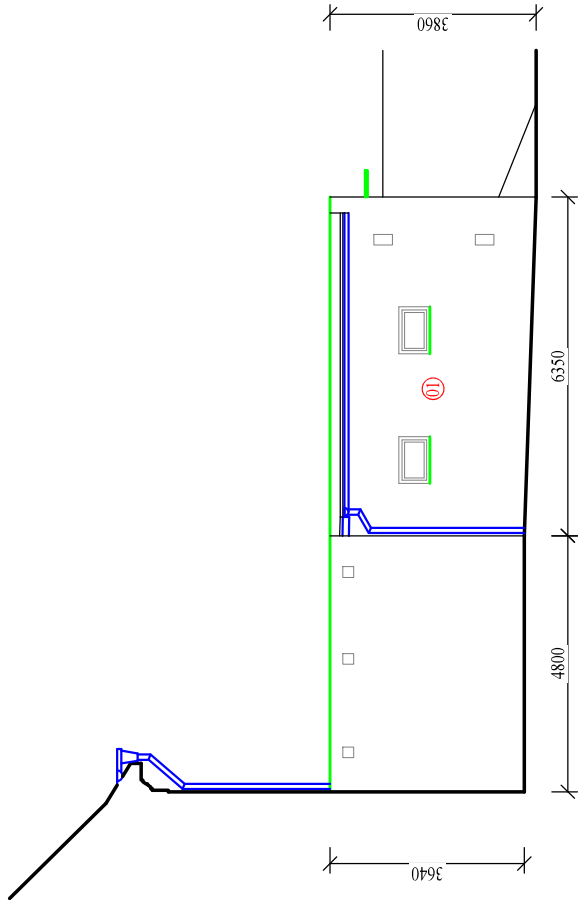


POPIS ÚPRAV

- 01 ... Soklové zdívko odstranit ze 100 %
- 02 ... Středová omítka oklepána ze 100%
- 03 ... Omítka vykřtí oklepána ze 100%
- 04 ... Římky oklepána ze 70%
- 05 ... Horní římsa oklepána ze 100%
- 01 ... Okno 900/600 mm - EURO profil bílý
- Zaměnit za nové - tvarová imitace původních dveří
- Úprava a výmalba v interiéru

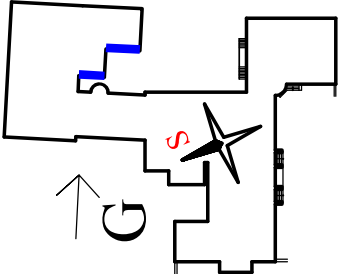


POHLED "H"

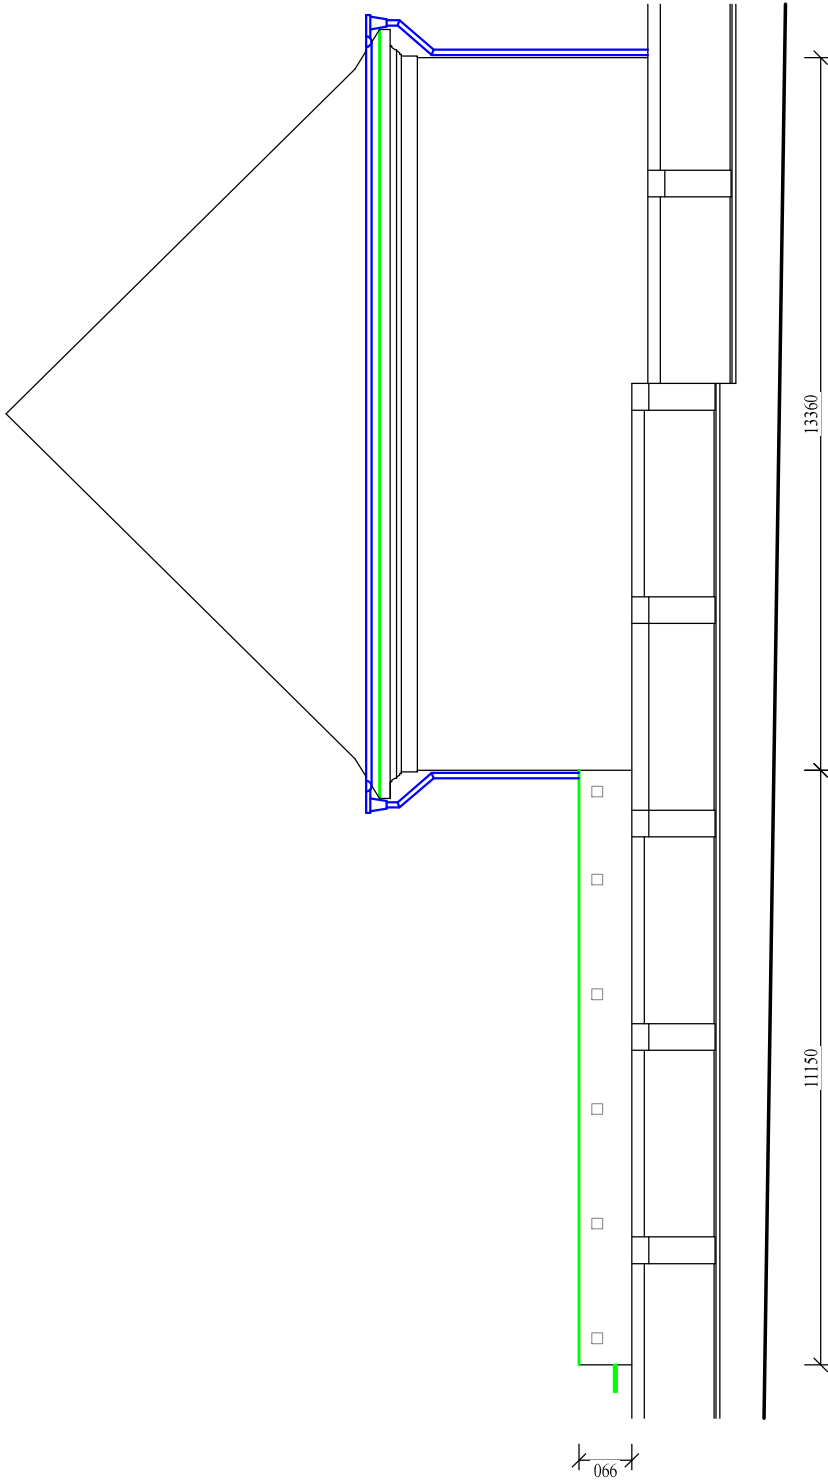

Legenda značení:

- Okapový systém - záměna za nový - PZ plech + nátěr
- Oplechování, lemování, - záměna za nový - PZ plech + nátěr

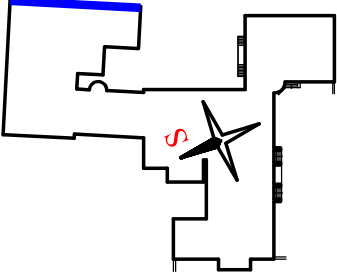

Všeckere větrací mřížky na fasádě budou nahrazeny za nové - stejné dimenze a charakteru
opatřit armovací síťovinou

DOKUMENTACE PRO PROVÁDĚNÍ STAVBY

ZODPOVĚDNÝ PRŮJEKTAŇ	VYPRACOVAL
Ing. JAN POSPÍŠIL	Ing. JAN POSPÍŠIL
INVESTOR	Statutární město Opava, Horní náměstí 382/69, Město, 74601 Opava
MÍSTO STAVBY	k. ú. OPAVA-PŘEDMĚSTÍ, p.č. 522/2
ZŠ RIEGROVA - FASÁDA, STŘECHA	
k. ú. OPAVA-PŘEDMĚSTÍ, p.č. 522/2	
OBSAH VÝKRESU	POHLED "G"
	POHLED "H"
MĚŘÍTKO	1:100
ČÍSLO VÝKRESU	D-07



Říjnovská 241/13, 746 01 Opava - východně SOUŘA.2, telefon: 777 88 68 78, e-mail: jan.pospisil@pospisilprojekt.cz, jan.pospisil@seznam.cz

DATUM: 07-2021

FORMÁT: 3* A4

ČÍSLO ZAKÁZKY: --

STUPEŇ PRŮJEKTU: DPS

POHLED "G"

POHLED "H"

Nový nátěr fasády bude proveden v barevnosti dle odsouhlasené RAL
Před nátěrem přizvat na stavbu pracovníky
Magistratu města Opavy k upřesnění přesného RALU použité barvy

Tloušťka omítky cca 40 mm

Okapový systém profilu 150-190 mm

5280