


POHLED "D'" - STÁVAJÍCÍ STAV - M 1:100

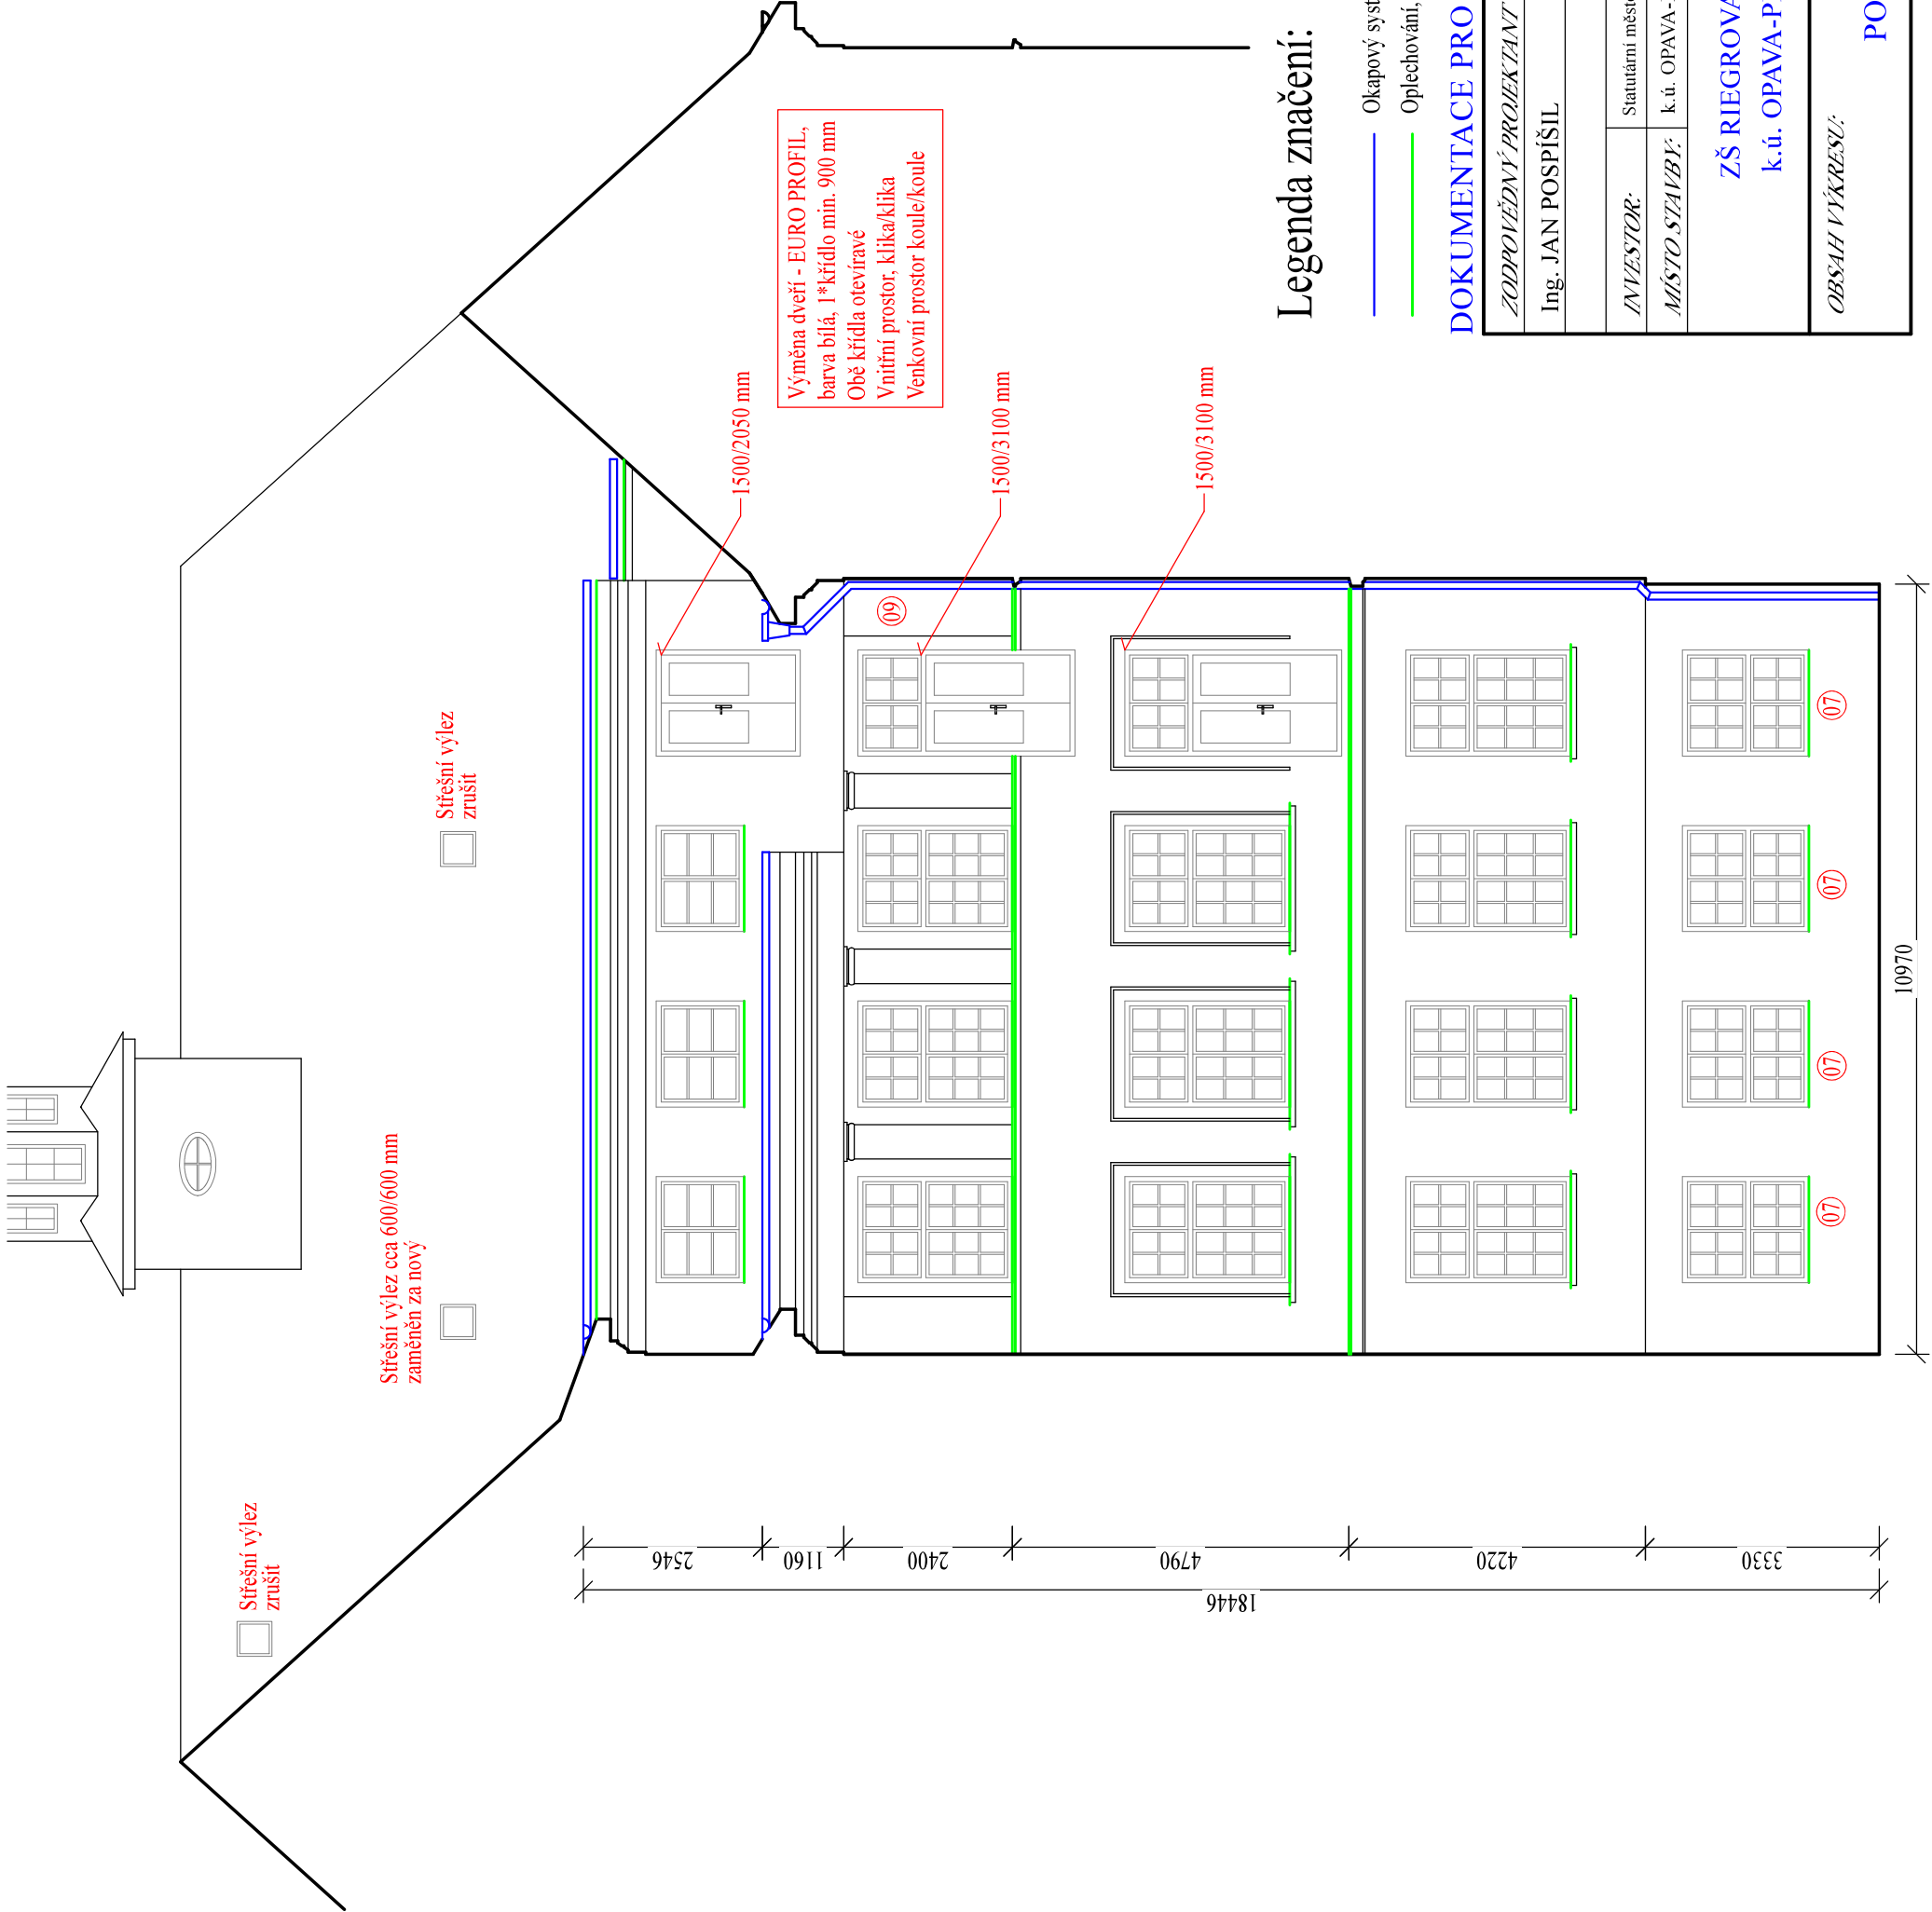

Nový nátěr fasády bude proveden v barevnosti dle odsouhlasené RAL  
Před nátěrem přizvat na stavbu pracovníky  
Magistrátu města Opavy k upřesnění přesného RALU použité barvy

Tloušťka omítky cca 40 mm

Okapový systém profilu 150-190 mm

POPIS UPRAV

- A ... Soklové zdivo odstranit ze 100 %
- B ... Středová omítka oklepána ze 100%
- C ... Omítka vykřtů oklepána ze 100%
- D ... Římsy oklepána ze 70%
- E ... Horní římsa oklepána ze 100%

- 07 ... Před okny níž - odstranění, výměna za novou konstrukci včetně nátěru 2\*
- 09 ... Doplnit okapový systém na únikové schodiště

Legenda značení:

- Okapový systém - záměna za nový - PZ plech + nátěr
- Oplechování, lemování, .... - záměna za nový - PZ plech + nátěr

DOKUMENTACE PRO PROVÁDĚNÍ STAVBY

ZODPOVĚDNÝ PROJEKTANT	VYPRACOVAL	POSPÍŠIL PROJEKTY	
Ing. JAN POSPÍŠIL	Ing. JAN POSPÍŠIL	Blouček 2411/1, 746 01 Opava - v rámci ISO TRA 2 part, mobil: 777 85 68 78, 775 077 436 e-mail: jan.pospisil@pospisilprojekt.cz, petrpelger@seznam.cz	
INVESTOR:	Statutární město Opava, Horní náměstí 382/69, Město, 74601 Opava	DATA	07-2021
MÍSTO STAVBY:	k.ú. OPAVA-PŘEDMĚSTÍ, p.č. 522/2	FORMÁT	2*A4
ZŠ RIEGROVA - FASÁDA, STŘECHA k.ú. OPAVA-PŘEDMĚSTÍ, p.č. 522/2		Č. ZAKÁZKY	--
		STUPĚŇ PD	DPS
OBSAH VÝKRESU:	POHLED "D'"	MĚŘÍTKO:	1:100
		ČÍSLO VÝKRESU:	D-04