# SITUACE UMÍSTĚNÍ - M 1.250

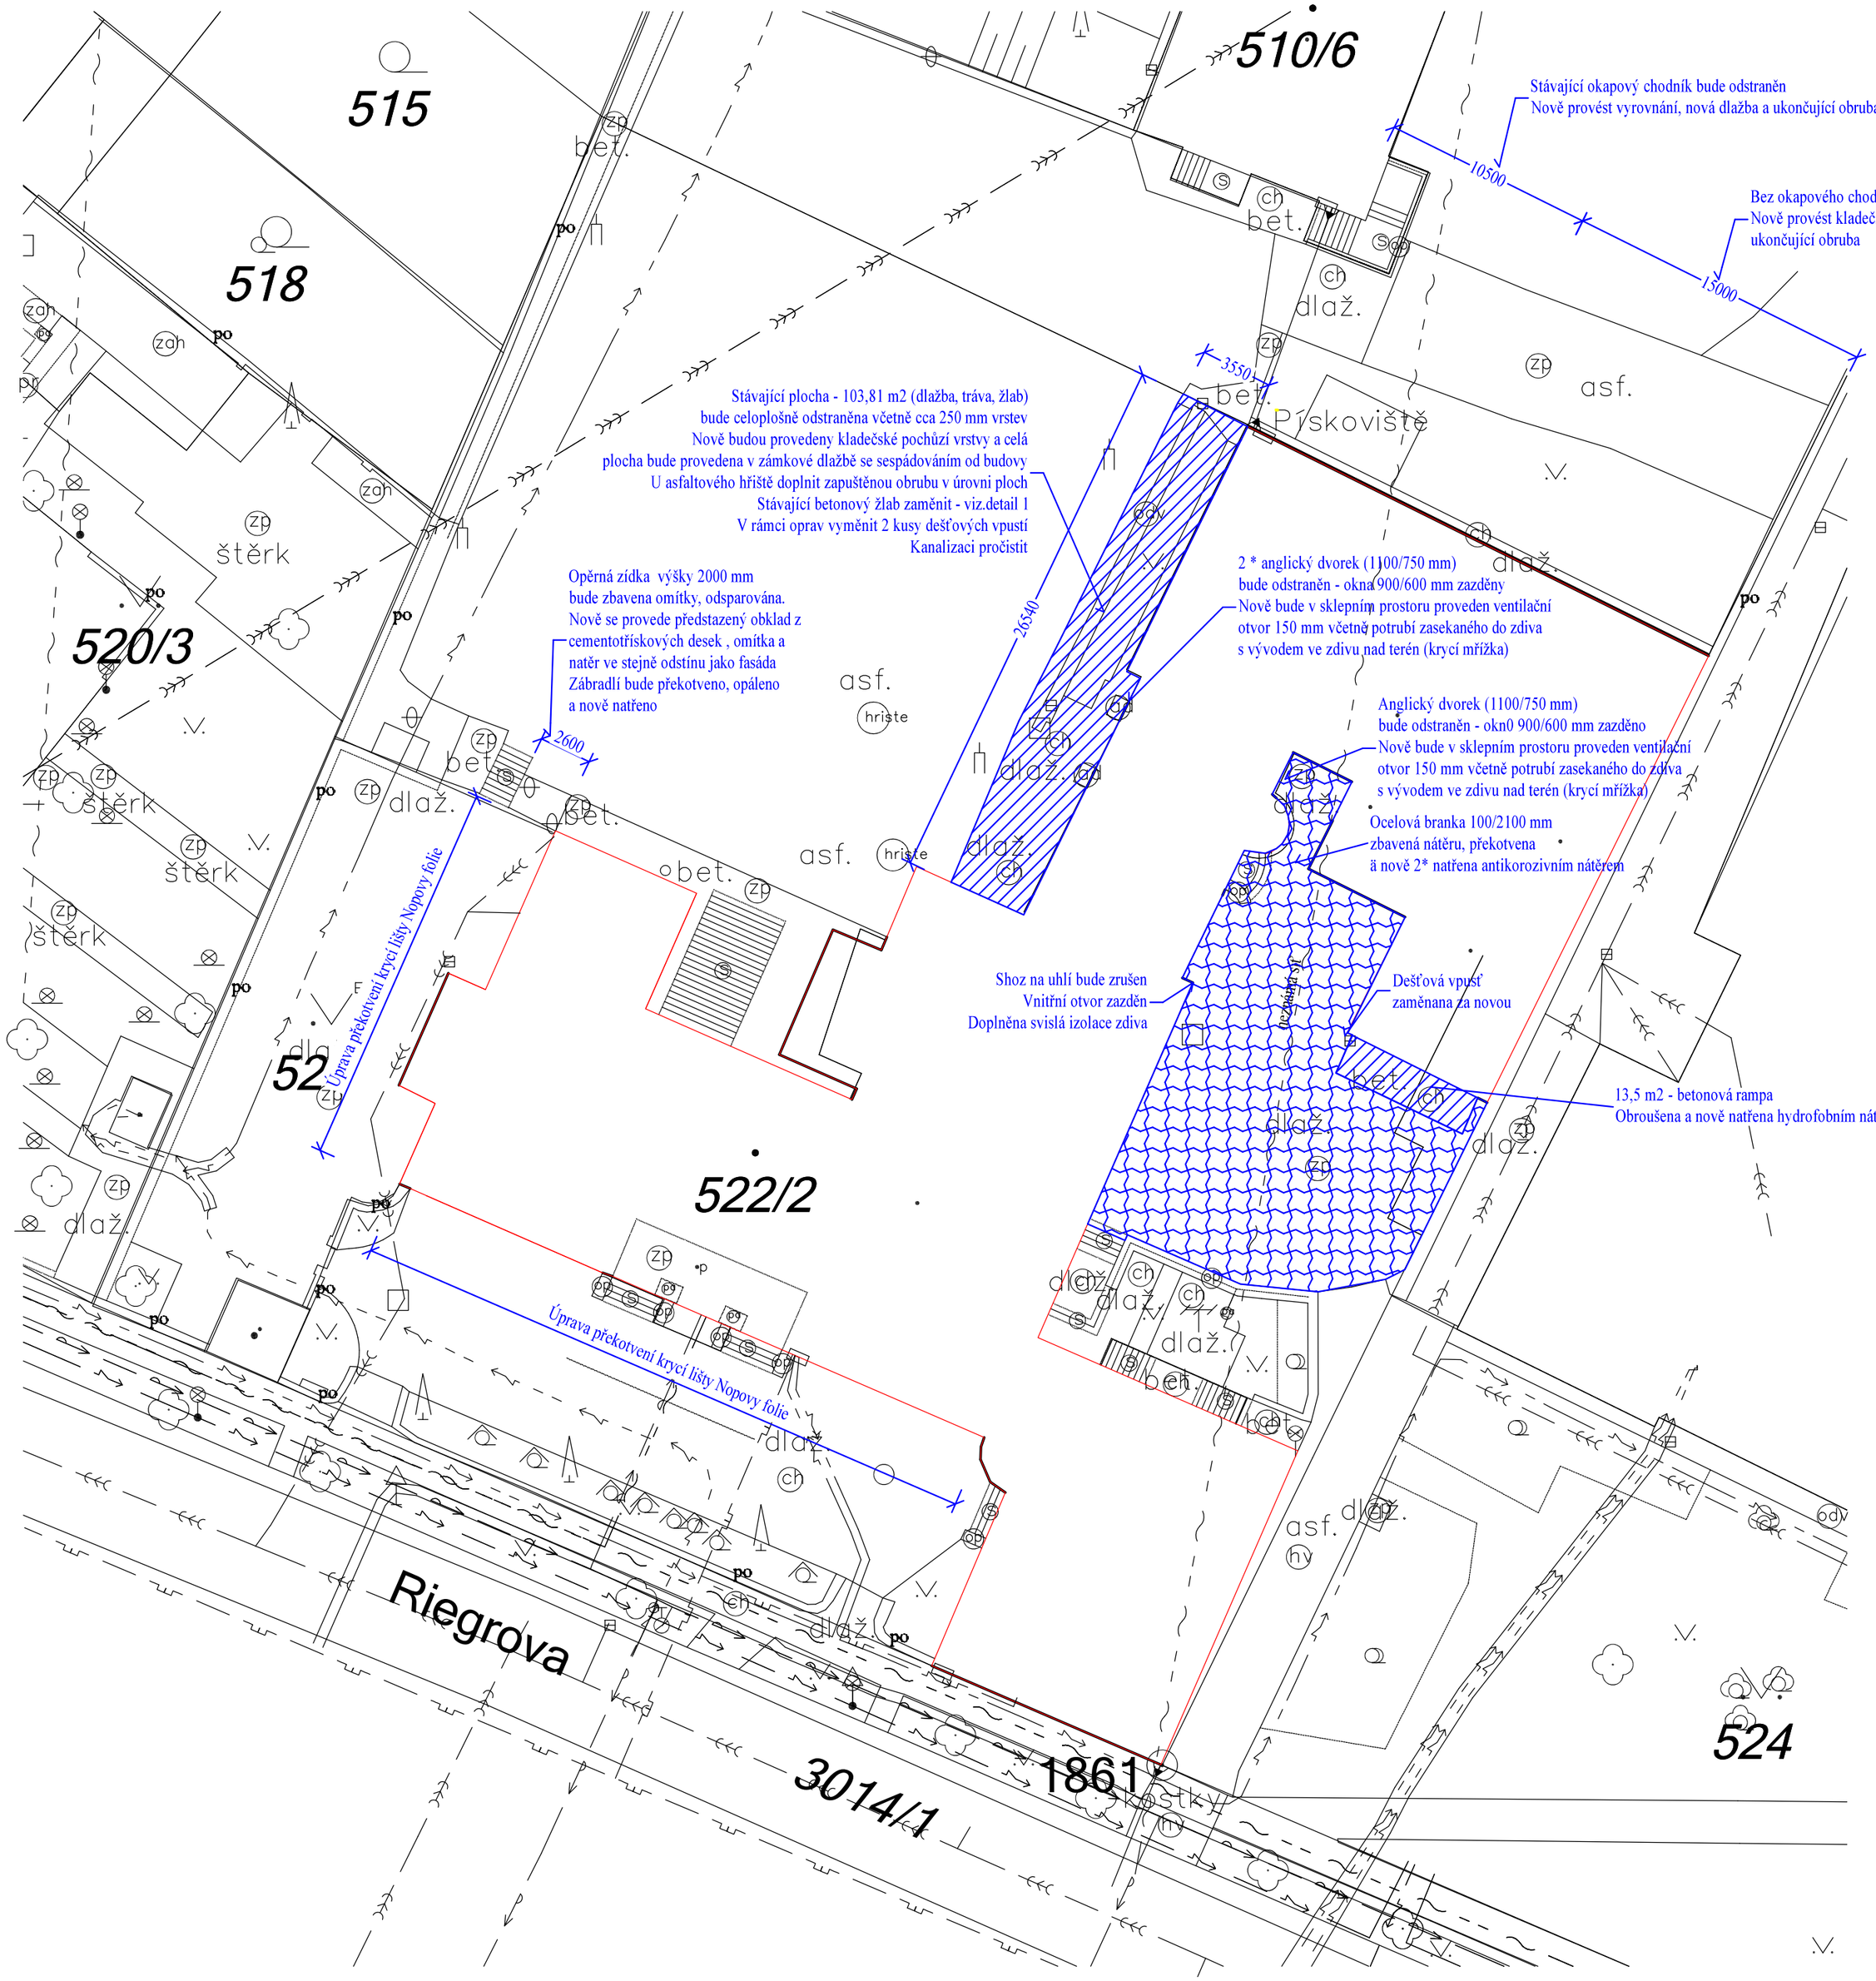


DETAIL 1:

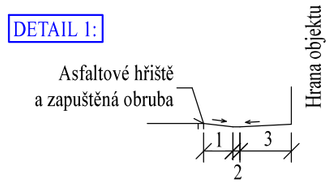


1 ... Zámková dlažba sespádována k žulovému dvojřádku
2 ... Žulový dvojřádek sespádovám k vpustím
3 ... Zámková dlažba sespádována k žulovému dvojřádku

Stávající zpevněná plocha dvora bude odstraněna do hloubky cca 170 mm
(dlaždice, kostky, kladečské vrstvy, ...) - 258,6 m2
Nově bude provedena nová zpevněná plocha - STEJNÝ ROZSAH JAKJO PŮVODNÍ !!!! - POUZE OPRAVA
Složení:
- zamkovýá dlažba 80 mm
- kladečské vrstvy 40 mm
- vyrovnávk povrchu 50 mm

## LEGENDA ZNAČENÍ:

OBJEKTY STAVEBNÍCH ÚPRAV

Okolní parcely

p.č. 521 – ostatní plocha – 317 m2 – Statutární město Opava, Horní náměstí 382/69, Město, 74601 Opava
p.č. 522/1 – zahrada – 2 140 m2 – Statutární město Opava, Horní náměstí 382/69, Město, 74601 Opava
p.č. 523 – zastavěná plocha a nádvoří – 4 256 m2 – Slezská univerzita v Opavě, Na Rybníčku 626/1, Předměstí, 74601 Opava
p.č. 524 – ostatní plocha – 1 226 m2 – Slezská univerzita v Opavě, Na Rybníčku 626/1, Předměstí, 74601 Opava
p.č. 3014/1 – ostatní plocha – 2 656 m2 - Statutární město Opava, Horní náměstí 382/69, Město, 74601 Opava
p.č. 515 – zahrada – 227 m2 - Baťek Tomáš Bc. a Baťková Aneta DiS., Na Rybníčku 385/39, Předměstí, 74601 Opava, Fichna Aleš, Na Rybníčku 385/39, Předměstí, 74601 Opava, Oleják Radek, Na Rybníčku 385/39, Předměstí, 74601 Opava
p.č. 518 – zahrada – 196 m2 – Ivanco Jaroslav, Na Rybníčku 384/41, Předměstí, 746 01, Opava, Ivancová Daniela, Na Rybníčku 384/41, Předměstí, 746 01, Opava, Lestly Alexandra, Na Rybníčku 684/41, Předměstí, 746 01, Opava, Lestly Patrik, Na Rybníčku 384/41, Předměstí, 746 01, Opava
p.č. 520/3 - ostatní plocha – 904 m2 – Statutární město Opava, Horní náměstí 382/69, Město, 74601, Opava

Parcela stavby

p.č. 522/2 — Zastavěná plocha a nádvoří
3 340 m2
Statutární město Opava, Horní náměstí 382/69, Město, 74601 Opava

## LEGENDA SÍTÍ:

- Vedení CETIN a.s.
- Vedení VN - ČEZ Distribuce a.s.
- Vedení NN - ČEZ Distribuce a.s.
- Vedení VTL - GASNET a.s.
- Vedení kanalizace - SMVaK a.s.
- Vedení vodovodu - SMVaK a.s.
- VEDENÍ TECHNICKÉ SLUŽBY V.O.

SEVER

## DOKUMENTACE PRO PROVÁDĚNÍ STAVBY

| ZODPOVĚDNÝ PROJEKTANT | VYPRACOVAL |
|---|---|
| Ing. JAN POSPÍŠIL | Ing. JAN POSPÍŠIL |

POSPÍŠIL PROJEKTY
Bílovecká 2411/1, 746 01 Opava - vrátnice ISOTRA 2.patro, mobil: 777 85 68 78, 775 077 436 e-mail: jan.pospisil@pospisilprojekty.cz, petrpfleger@seznam.cz

| | |
|---|---|
| INVESTOR: | Statutární město Opava, Horní náměstí 382/69, Město, 74601 Opava |
| MÍSTO STAVBY: | k.ú. OPAVA-PŘEDMĚSTÍ, p.č. 522/2 |
| ZŠ RIEGROVA - FASÁDA, STŘECHA<br>k.ú. OPAVA-PŘEDMĚSTÍ, p.č. 522/2 | |
| DATUM | 07-2021 |
| FORMÁT | 6*A4 |
| Č. ZAKÁZKY | -- |
| STUPEŇ PD | DPS |
| OBSAH VÝKRESU: SITUACE UMÍSTĚNÍ | MĚŘÍTKO: 1:250 |
| | ČÍSLO VÝKRESU: D-17 |